



## ②仮施設設計図書・仕様書

馬事衛生本部棟 S=1/100


リハーサル大会

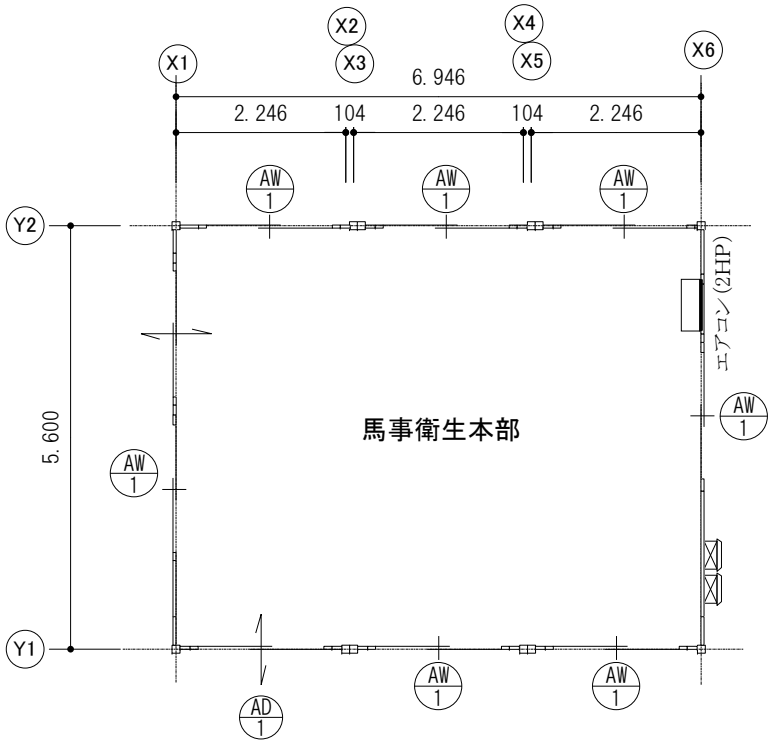


平面図 S=1/100

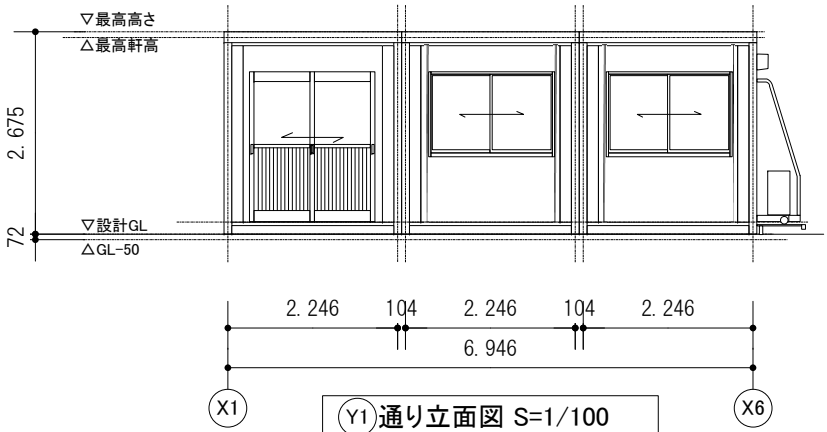


Y1通り立面図 S=1/100

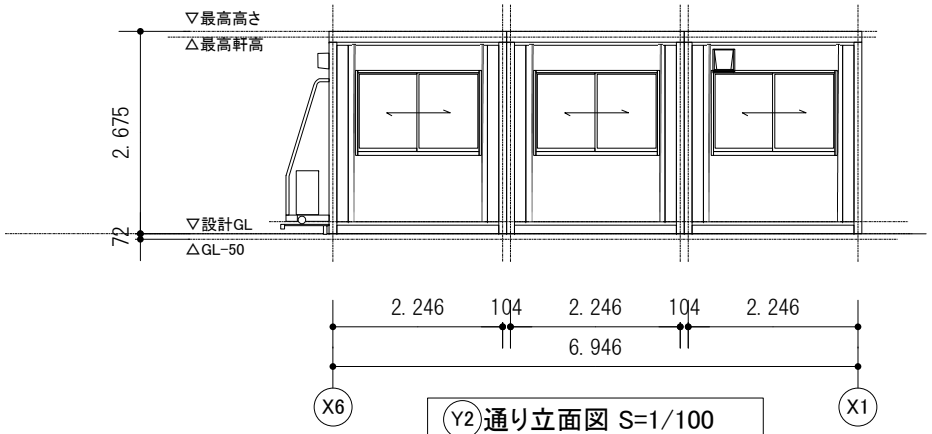

Y2通り立面図 S=1/100

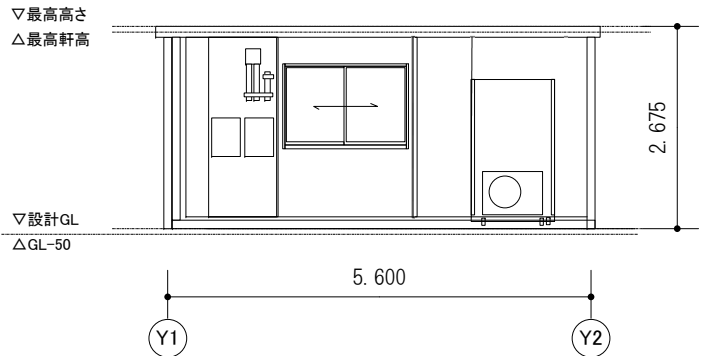

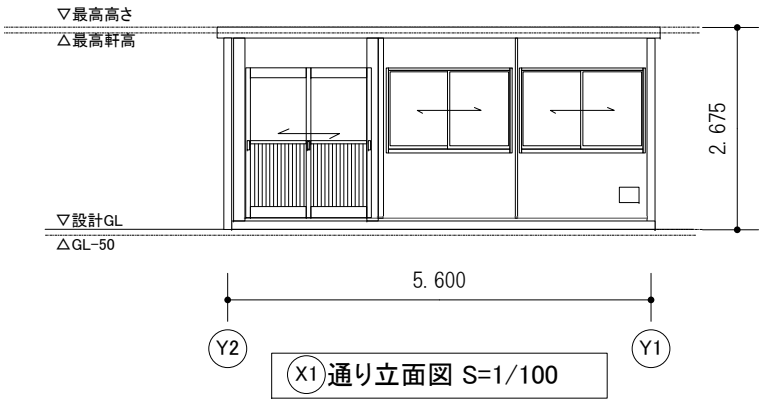

X6通り立面図 S=1/100




X1通り立面図 S=1/100

※リハーサル大会後撤去

摘 要	出 力 年 月 日	<div><div><div>湖国の感動 未来へつなぐ</div><div><div><div>わたSHIGA輝く国スポ・障スポ</div><div>2025</div><div></div></div><div>実行委員会</div></div><div>第79回国体スポーツ大会・第24回全国障害者スポーツ大会</div></div></div>	設 計 年 月 日	設 計	検 図	承 認	競 技 名	縮 尺	図 面 番 号	
	フ ァ イ ル 名		変 更 年 月 日	製 図	担 当		馬術競技リハーサル大会			1/100(A3)
			2025/01/16				18.馬事衛生本部棟			


競技役員棟A・B S=1/100

リハーサル大会

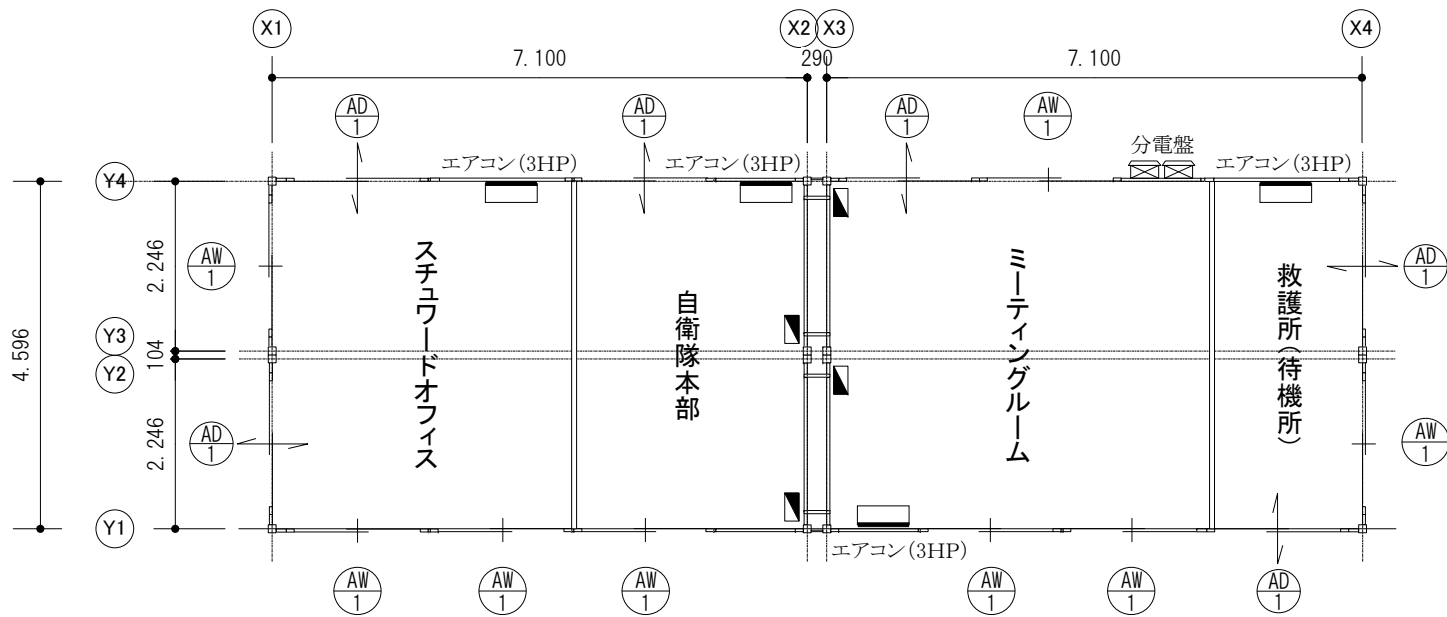


競技役員棟A・B


障害馬術競技場側

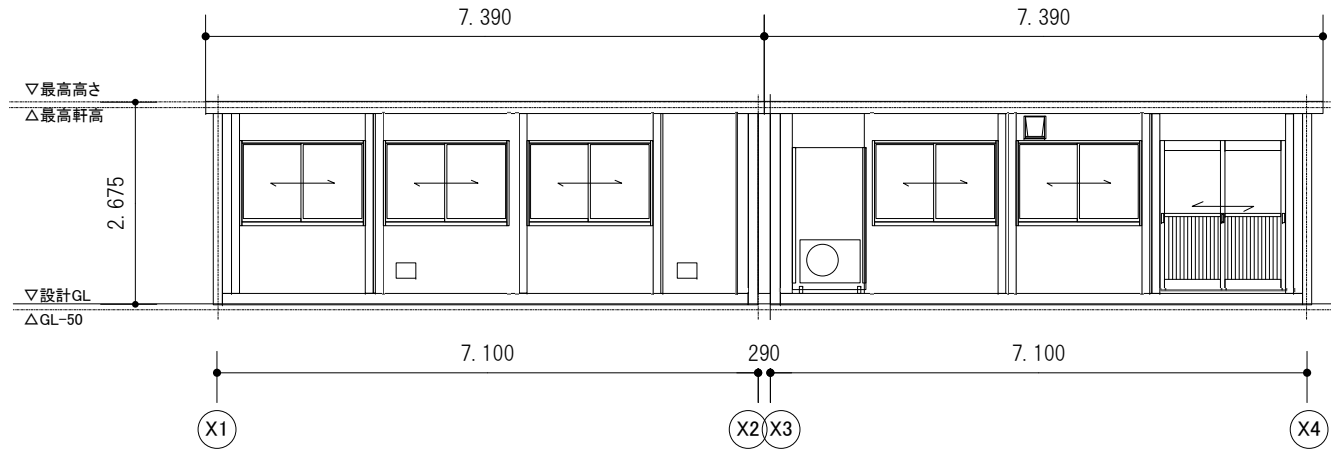


Y1通り立面図 S=1/100

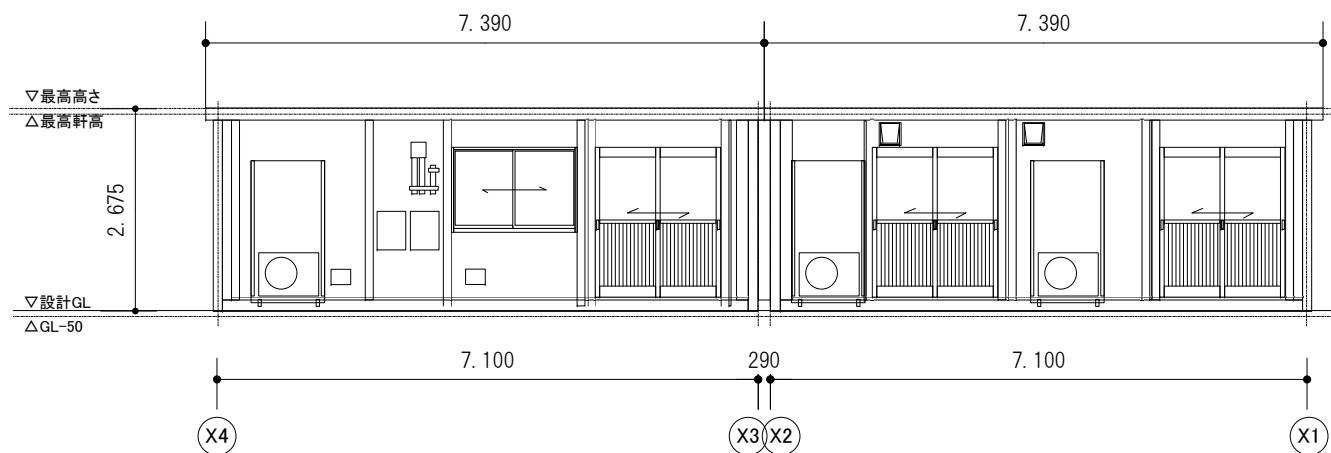

Y4通り立面図 S=1/100

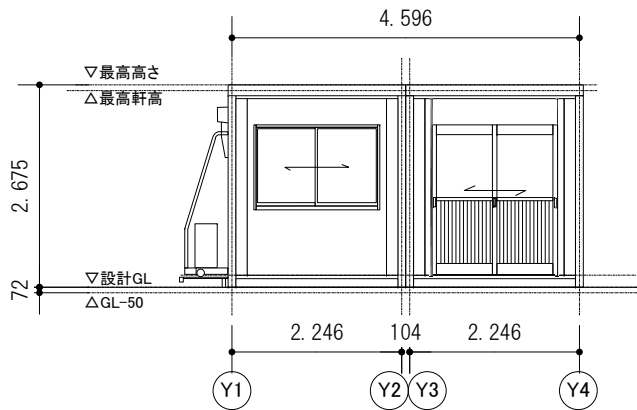


X1通り立面図 S=1/100

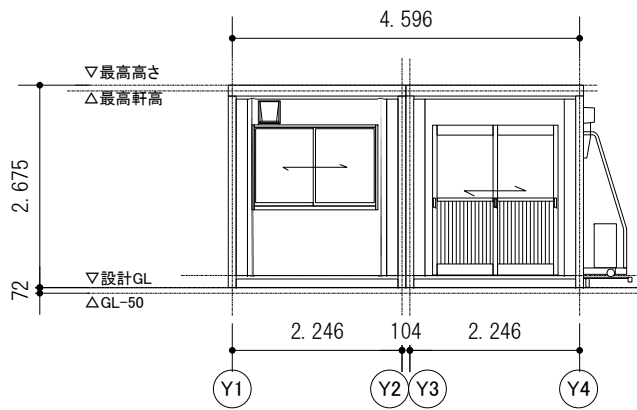


X4通り立面図 S=1/100


※リハーサル大会～本大会まで設置

摘要	出力年月日	 湖国の感動 未来へつなぐ わたSHIGA輝く国スポ・障スポ 第79回国民スポーツ大会・第24回全国障害者スポーツ大会 2025 実行委員会	設計年月日	設計	検図	承認	競技名	馬術競技リハーサル大会 競技役員棟A・B	縮尺 1/100(A3)	図面番号
	ファイル名		変更年月日 2025/01/20	製図	担当		図面名			


国スポ 放送設備系統図

リハーサル大会

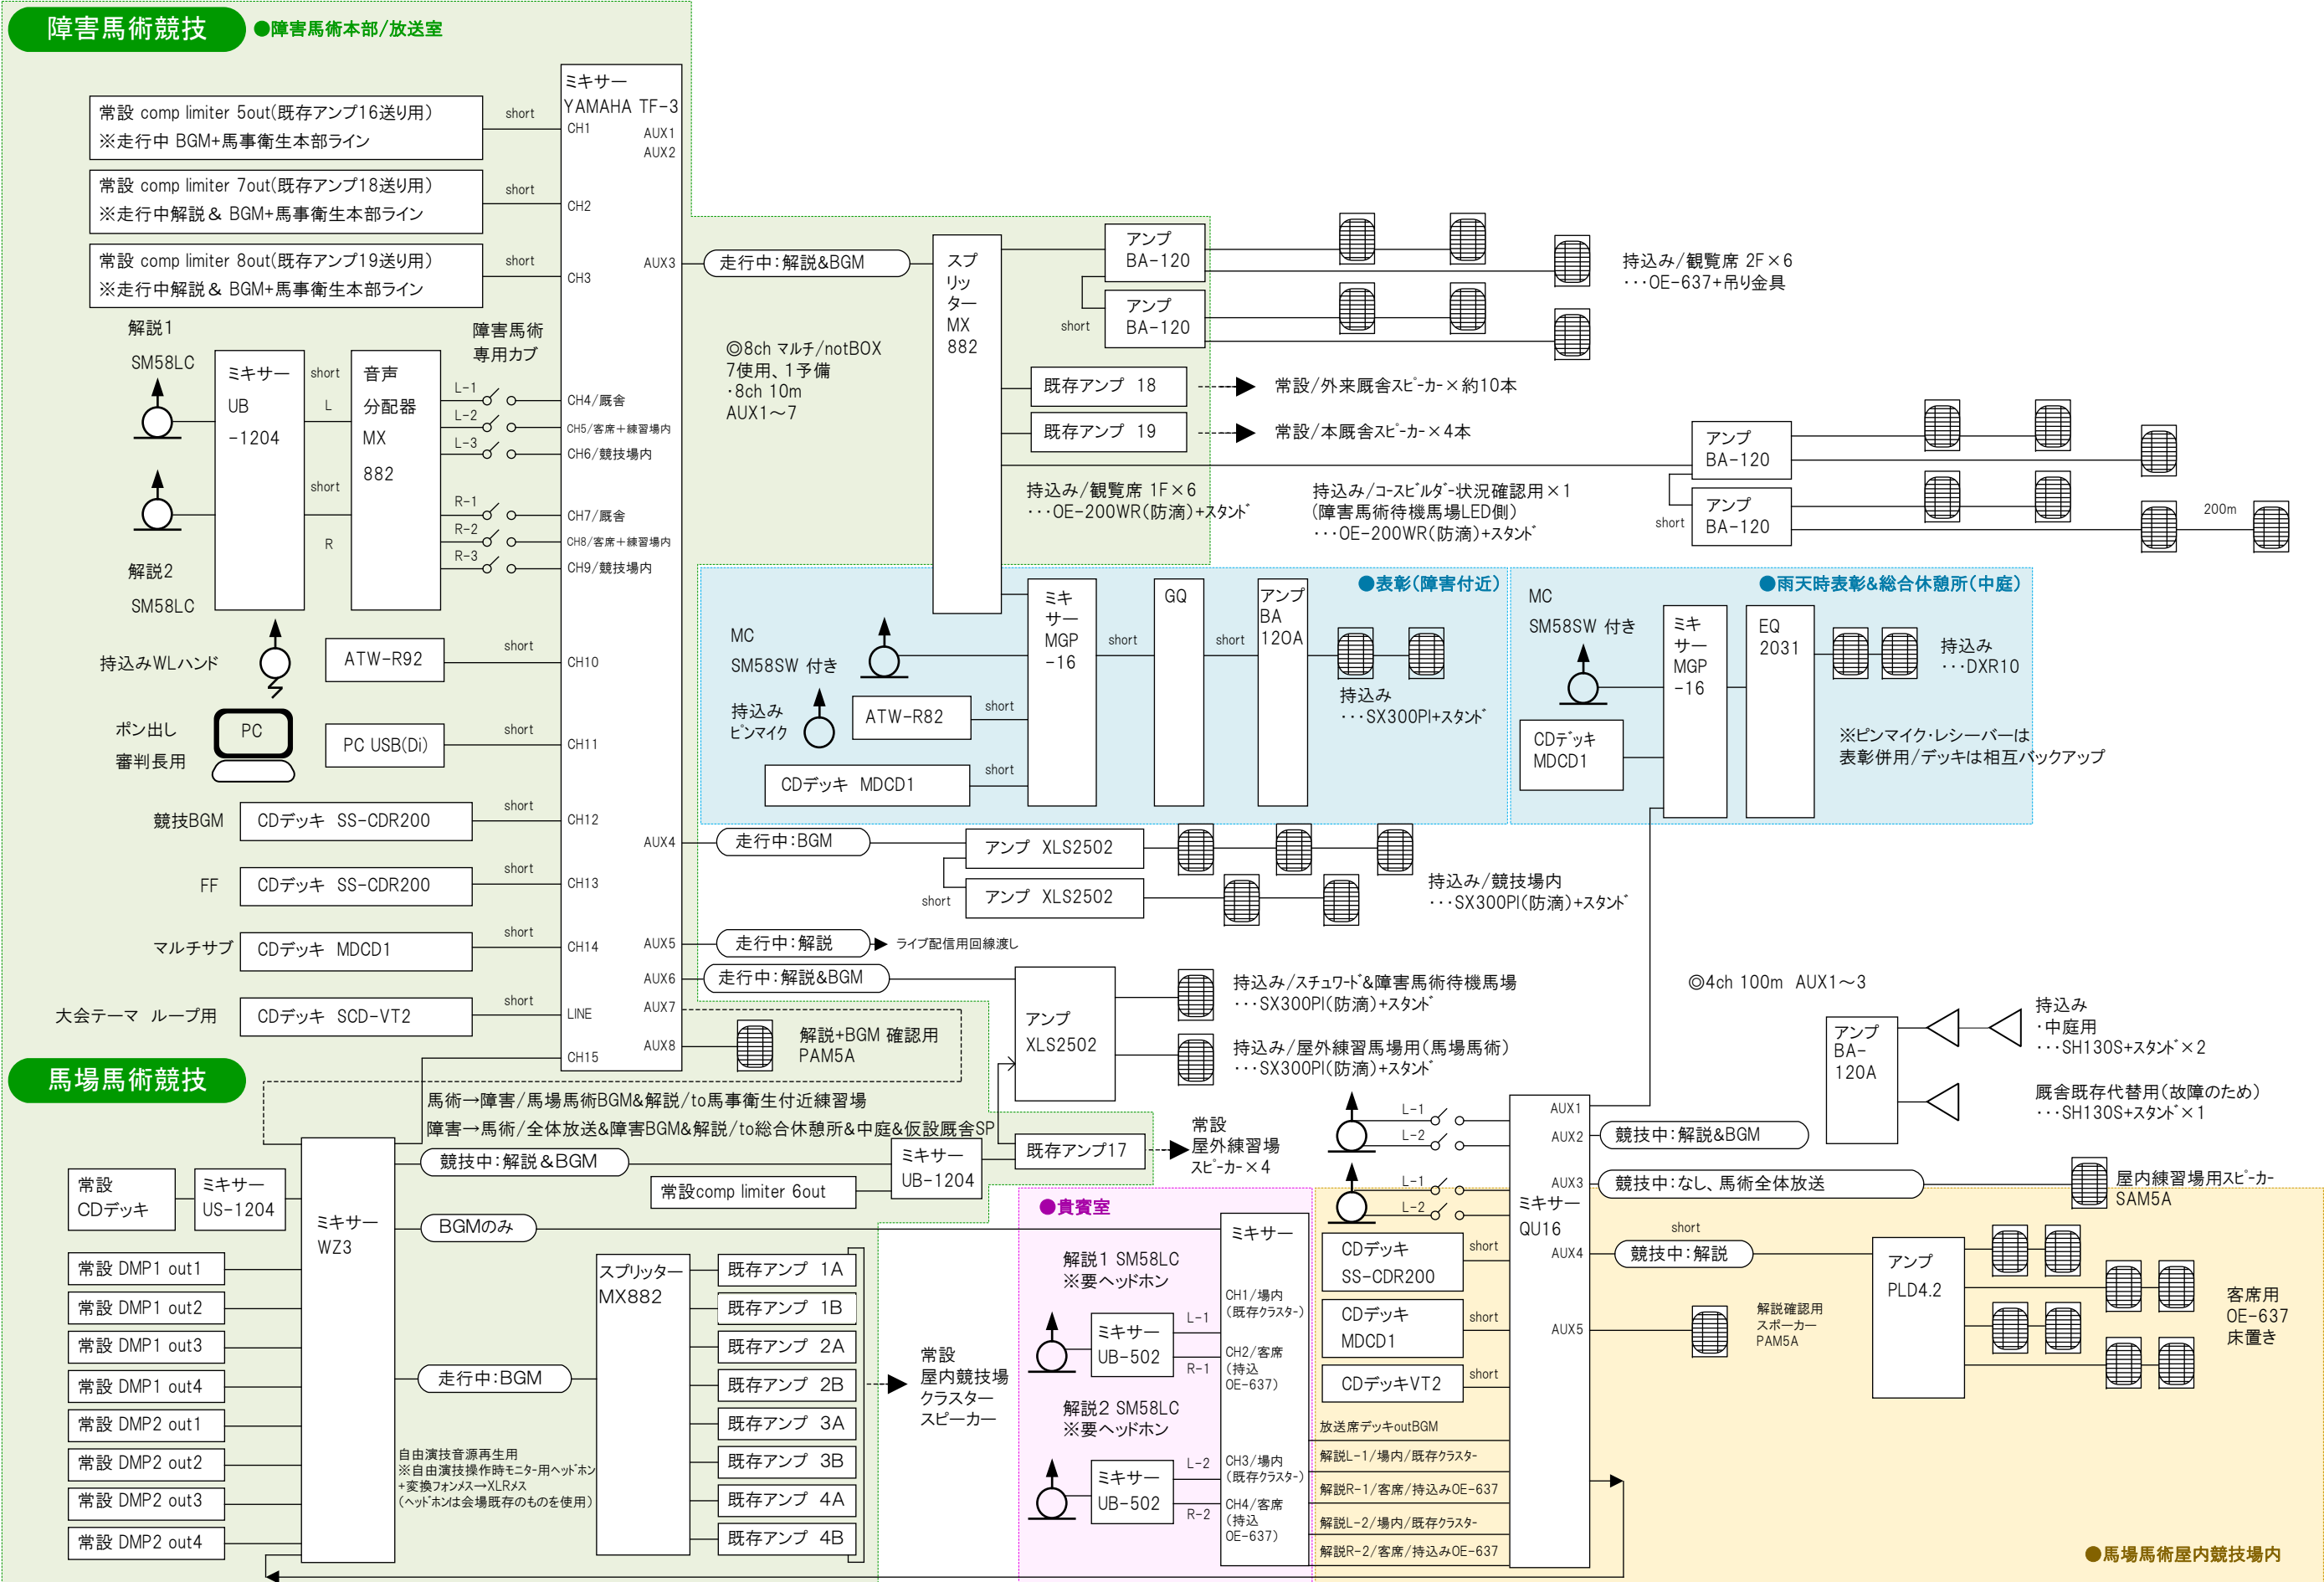


摘要	出力年月日	 <p>湖国の感動 未来へつなぐ わたSHIGA輝く国スポ・障スポ 第79回国民スポーツ大会・第24回全国障害者スポーツ大会 2025 実行委員会</p>	設計年月日	設計	検図	承認	競技名	縮尺	図面番号
	ファイル名		変更年月日 2025/01/16	製図	担当		馬術競技リハーサル大会 放送設備系統図	(A3)	


■障害馬術競技用表示盤システム

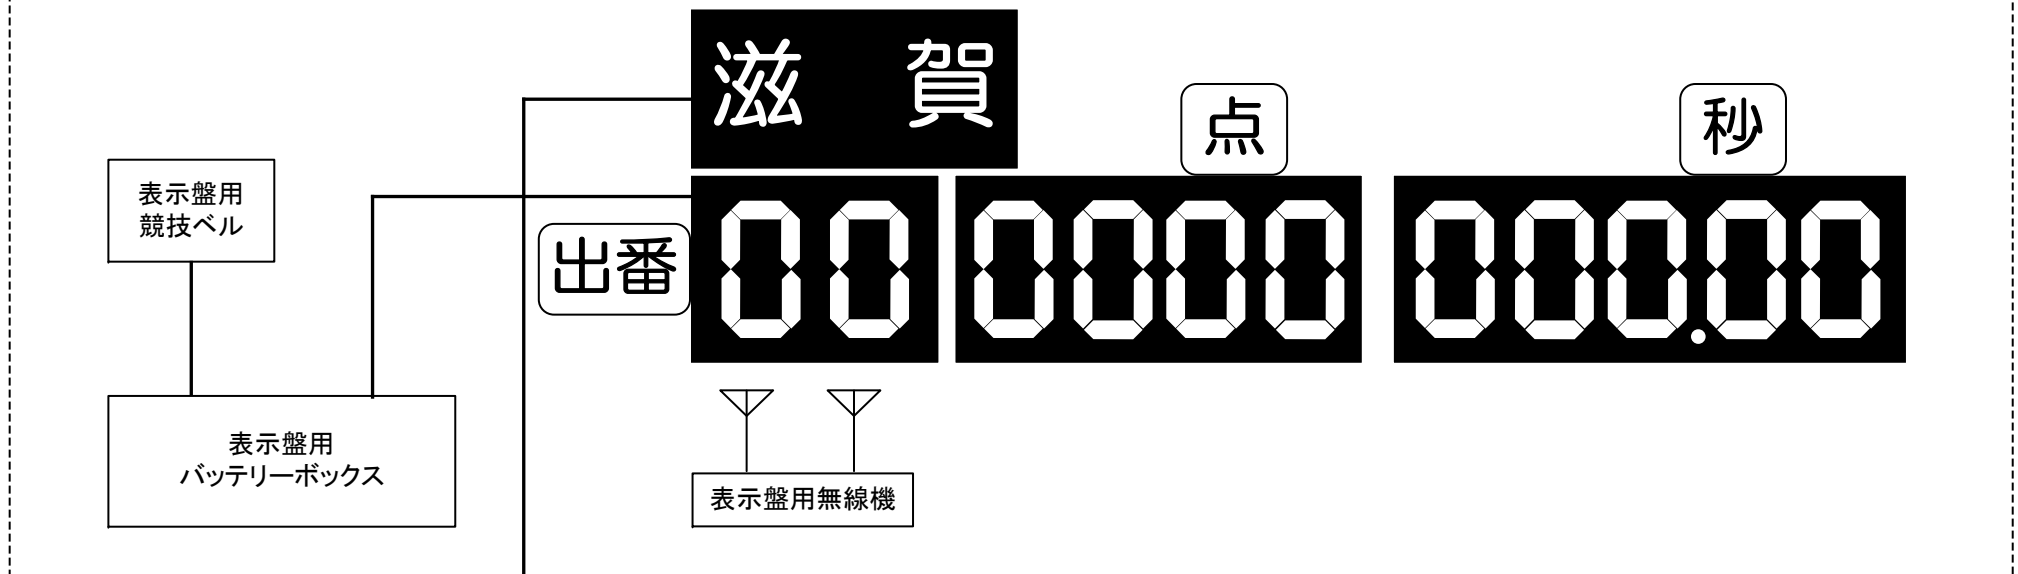

■競技進行システム

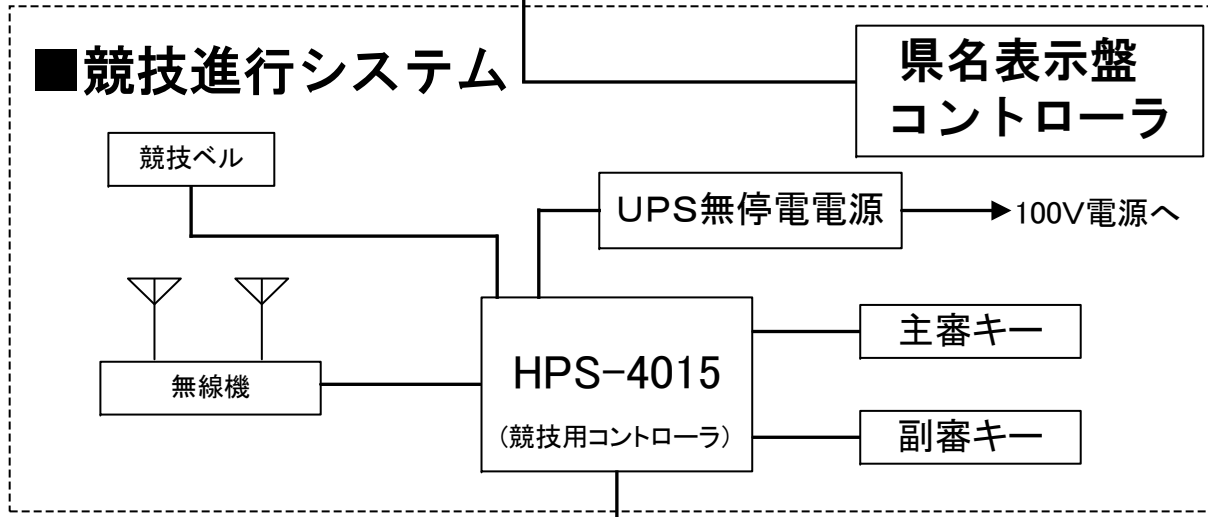

■成績集計システム

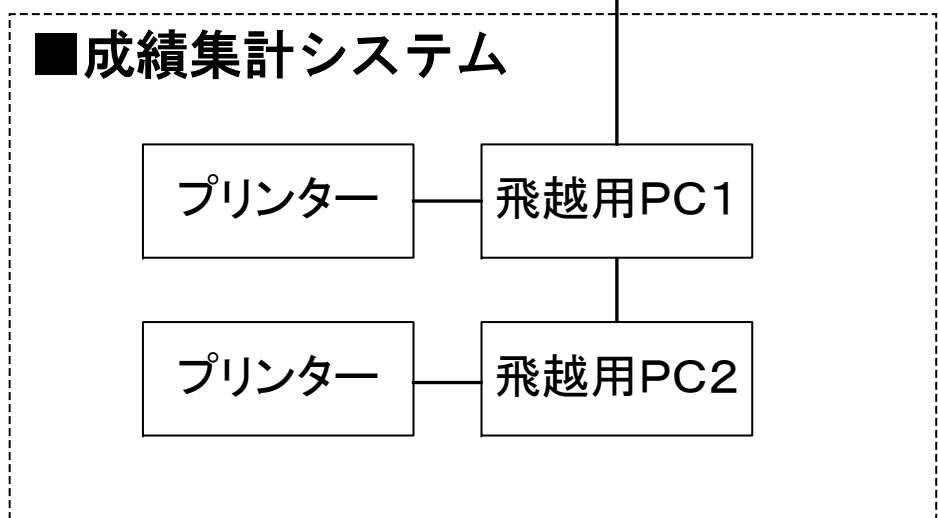

■障害馬術競技用センサーシステム

