


A. 大会本部棟

競技種目	NO.	施設名称	縮尺	設置場所	設置期間	
馬術競技	1	県実施本部	1/100	大会本部棟1F	開始	
					終了	

リハーサル大会

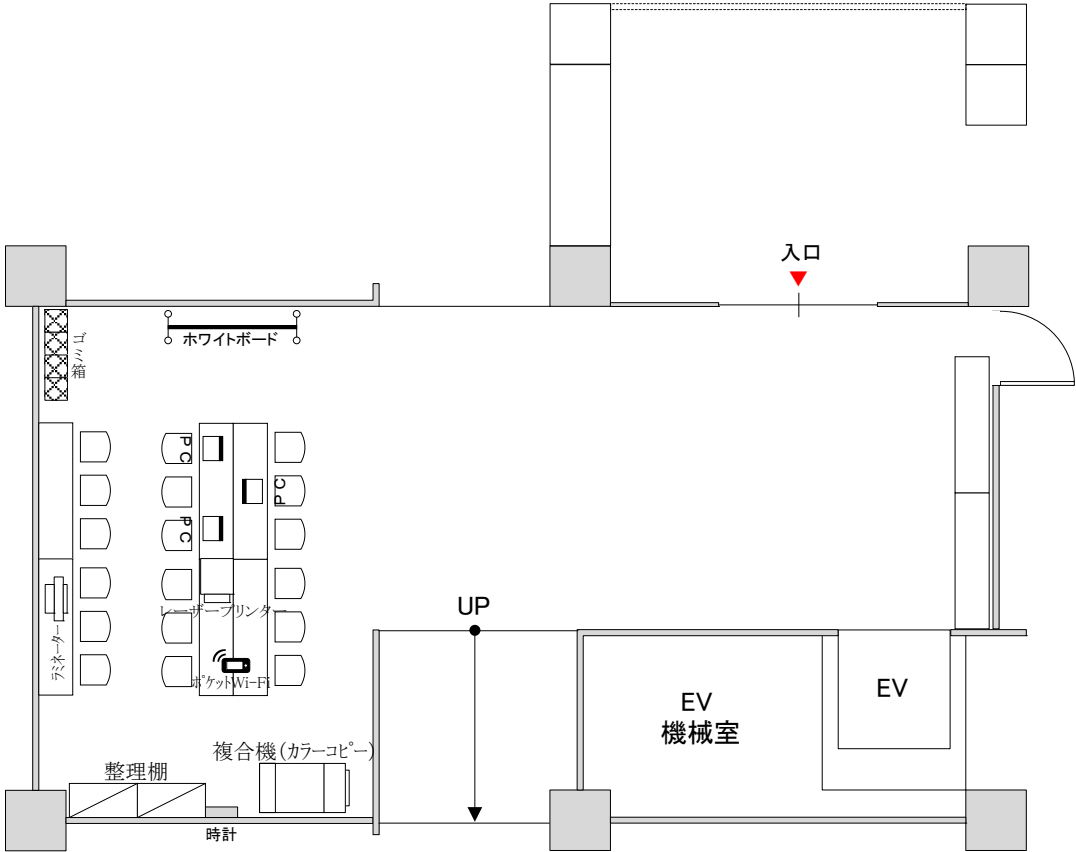


NO.	品名・規格	数量	単位	調達方法	NO.	品名・規格	数量	単位	調達方法
1	デコラテブル D450	6	台	レンタル	11	手提げ金庫	1	台	レンタル
2	パイプイス	18	脚	レンタル	12	携帯電話	10	台	レンタル
3	整理棚	2	台	レンタル	13	電気ポット	5	台	レンタル
4	ホワイトボード	1	台	レンタル	14	ドラムコード 30m	1	台	レンタル
5	ノートパソコン	3	台	レンタル	15	ゴミ箱 分別用	1	set	レンタル
6	ポケットWi-Fi	1	台	レンタル	16	放送設備	1	式	レンタル
7	レーザープリンター	1	台	レンタル	17	壁掛時計	1	台	既存備品
8	複合機	1	台	レンタル	18				
9	ラミネート	1	台	レンタル	19				
10	業務無線機	132	台	レンタル	20				

-特 記 事 項-

□電気ポットは湯沸室へ

競技種目	NO.	施設名称	縮尺	設置場所	設置期間	
馬術競技	2	救護室	1/100	大会本部棟1F	開始	
					終了	

リハーサル大会

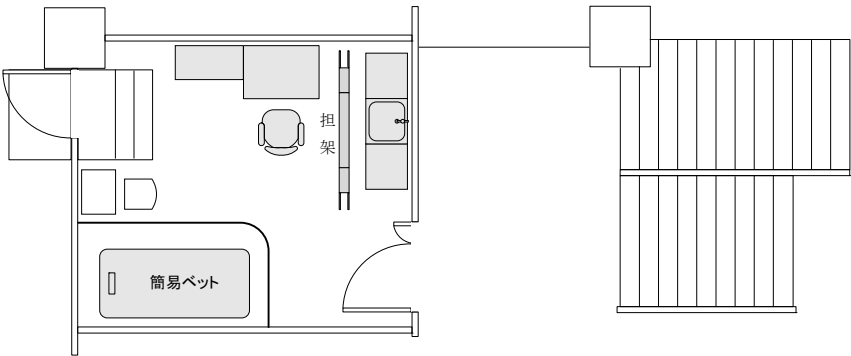

既存備品


NO.	品名・規格	数量	単位	調達方法	NO.	品名・規格	数量	単位	調達方法
1	小机	1	台	レンタル	11				
2	パイプイス	3	脚	レンタル	12				
3	※その他既存施設利用				13				
4					14				
5					15				
6					16				
7					17				
8					18				
9					19				
10					20				

-特 記 事 項-

☐

競技種目	NO.	施設名称	縮尺	設置場所	設置期間	
馬術競技	3	競技本部	1/100	大会本部棟1F	開始	
					終了	

リハーサル大会

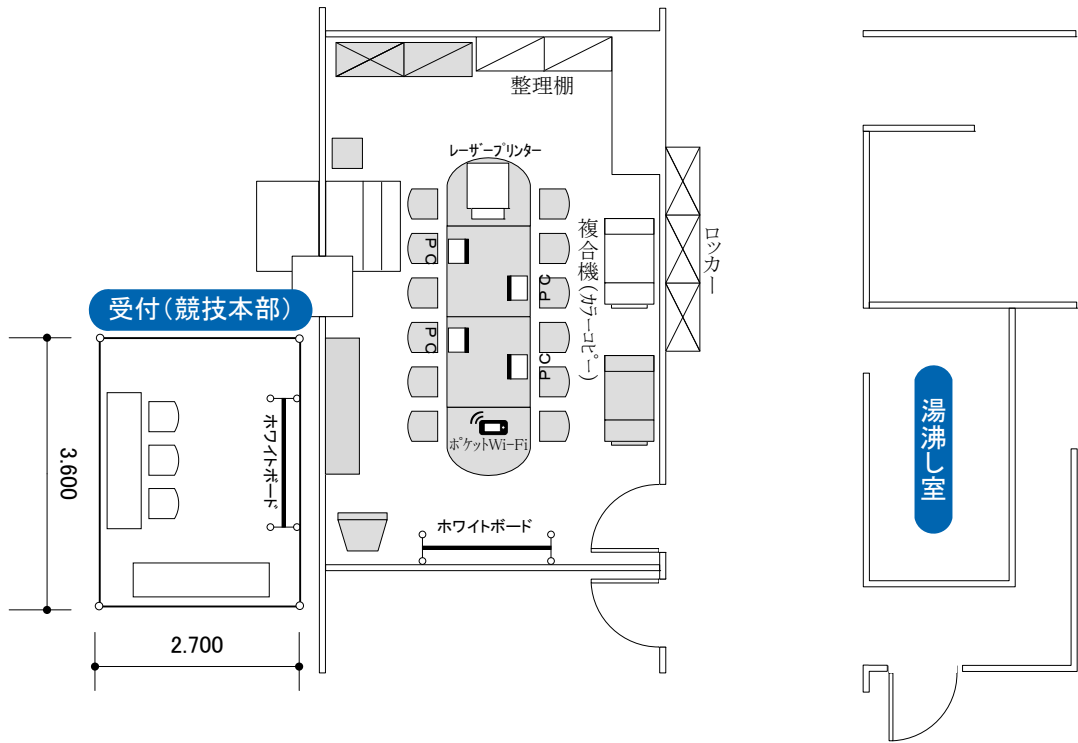

既存備品


NO.	品名・規格	数量	単位	調達方法	NO.	品名・規格	数量	単位	調達方法
1	整理棚	2	台	レンタル	11	【受付(競技本部)】			
2	ホワイトボード W1,800	1	台	既存備品	12	パイプテント 1.5k×2k	1	張	レンタル
3	ノートパソコン	4	台	レンタル	13	デコラテーブル	2	台	レンタル
4	ポケットWi-Fi	1	台	レンタル	14	パイプイス	3	脚	レンタル
5	レーザープリンター	1	台	レンタル	15	ホワイトボード W1,800	1	台	レンタル
6	コピー複合機(カラー)	1	台	レンタル	16				
7	レターケース A4 5段	4	台	レンタル	17				
8	ロッカー 6人用	3	台	レンタル	18				
9	ゴミ箱	1	台	既存備品	19				
10	※その他施設備品利用				20				

-特記事項-

□

競技種目	NO.	施設名称	縮尺	設置場所	設置期間	
馬術競技	4	コースデザイナー席	1/100	大会本部棟1F	開始	
					終了	

リハーサル大会

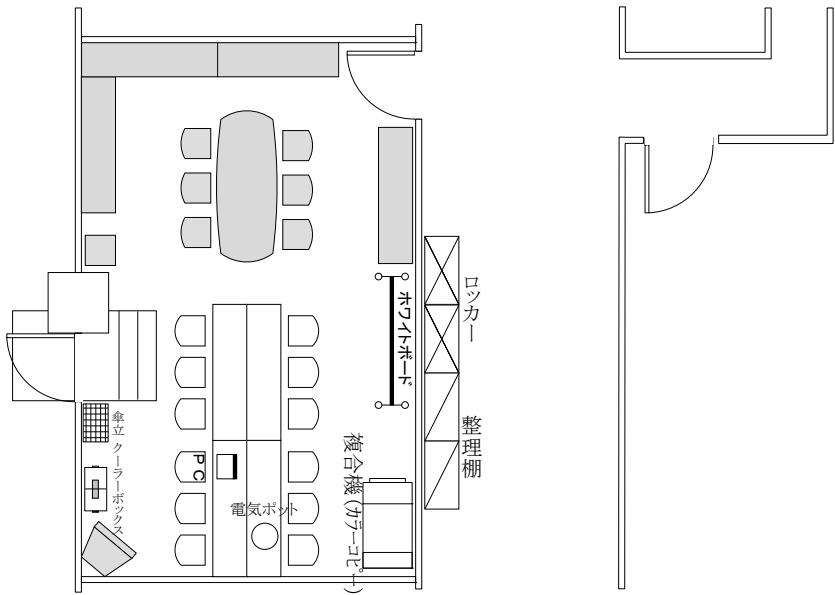

既存備品


NO.	品名・規格	数量	単位	調達方法	NO.	品名・規格	数量	単位	調達方法
1	デコラテーブル D450	4	台	レンタル	11	お盆	1	枚	レンタル
2	パイプイス	12	脚	レンタル	12	傘立	1	台	レンタル
3	ロッカー 6人用	2	台	レンタル	13	※その他施設備品利用	1	式	レンタル
4	整理棚	2	台	レンタル	14				
5	ホワイトボード	1	台	レンタル	15				
6	電気ポット	1	台	レンタル	16				
7	レターケース A4 5段	1	台	レンタル	17				
8	クーラーボックス	1	台	レンタル	18				
9	カラー複合機	1	台	レンタル	19				
10	ノートパソコン	1	台	レンタル	20				

-特記事項-

□既存備品について、物品の移動及び保管場所の確保が必要。

競技種目	NO.	施設名称	縮尺	設置場所	設置期間	
馬術競技	5	競技進行・施設委員控室 審判員・セクレタリー席(馬場馬術)	1/100	大会本部棟1F	開始	
	6				終了	

リハーサル大会

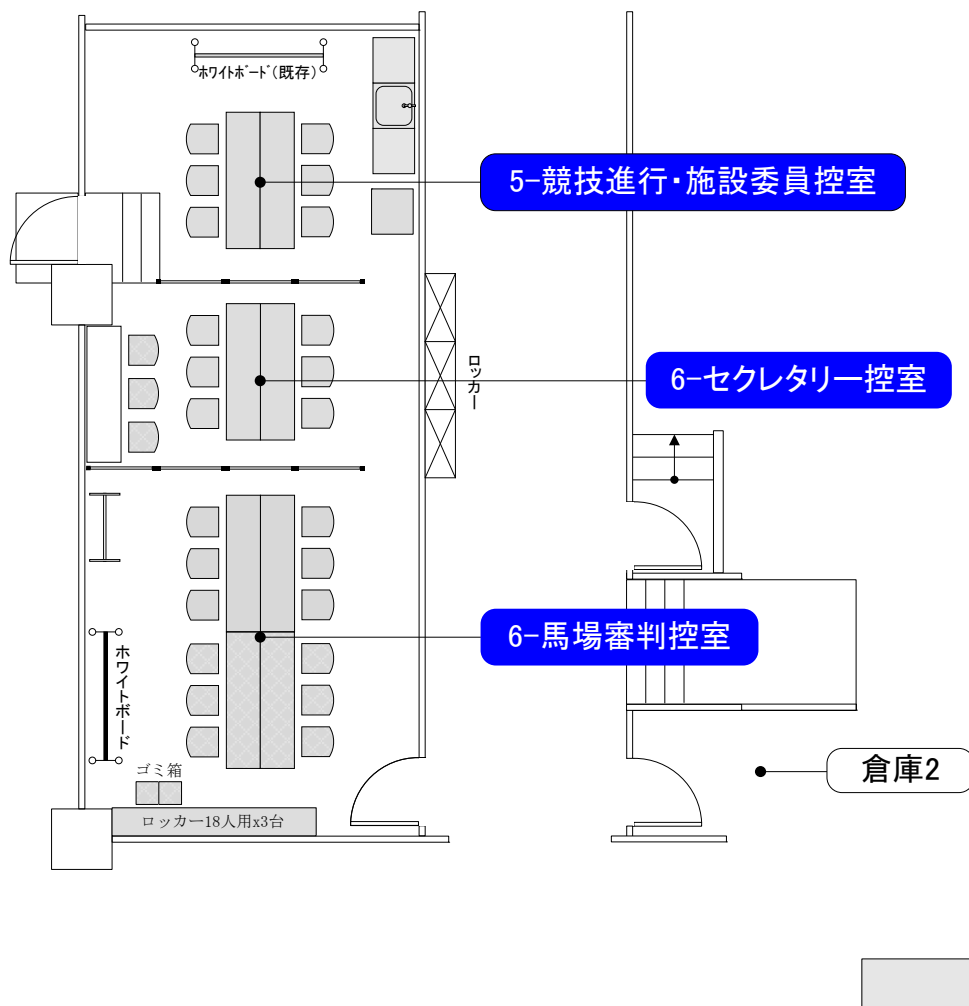


NO.	品名・規格	数量	単位	調達方法	NO.	品名・規格	数量	単位	調達方法
1	デコラテーブル	1	台	レンタル	11				
2	ロッカー 6人用	3	台	レンタル	12				
3	ホワイトボード W1,800	1	台	レンタル	13				
4	衝立パネル W900×H2100	7	枚	レンタル	14				
5	※その他既存備品利用				15				
6					16				
7					17				
8					18				
9					19				
10					20				

-特記事項-

☐ 倉庫2より椅子を20脚移動

競技種目	NO.	施設名称	縮尺	設置場所	設置期間	
馬術競技	8	プレスルーム	1/100	大会本部棟1F入口	開始	
					終了	

リハーサル大会

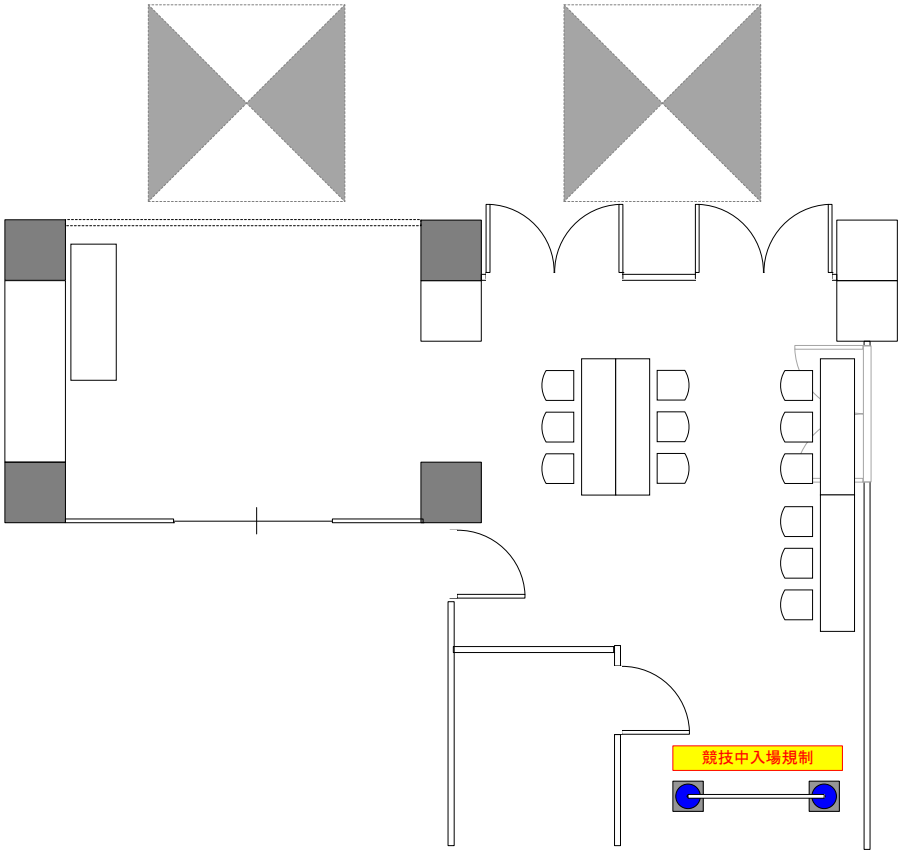


NO.	品名・規格	数量	単位	調達方法	NO.	品名・規格	数量	単位	調達方法
1	デコラテーブル	4	台	レンタル	11				
2	パイプ椅子	12	脚	レンタル	12				
3	延長コード	3	個	レンタル	13				
4					14				
5					15				
6					16				
7					17				
8					18				
9					19				
10					20				

-特 記 事 項-

□

競技種目	NO.	施設名称	縮尺	設置場所	設置期間	
馬術競技	9	記録計算室 放送席 障害審判員席	1/150	大会本部棟2F	開始	
	13 14				終了	

リハーサル大会

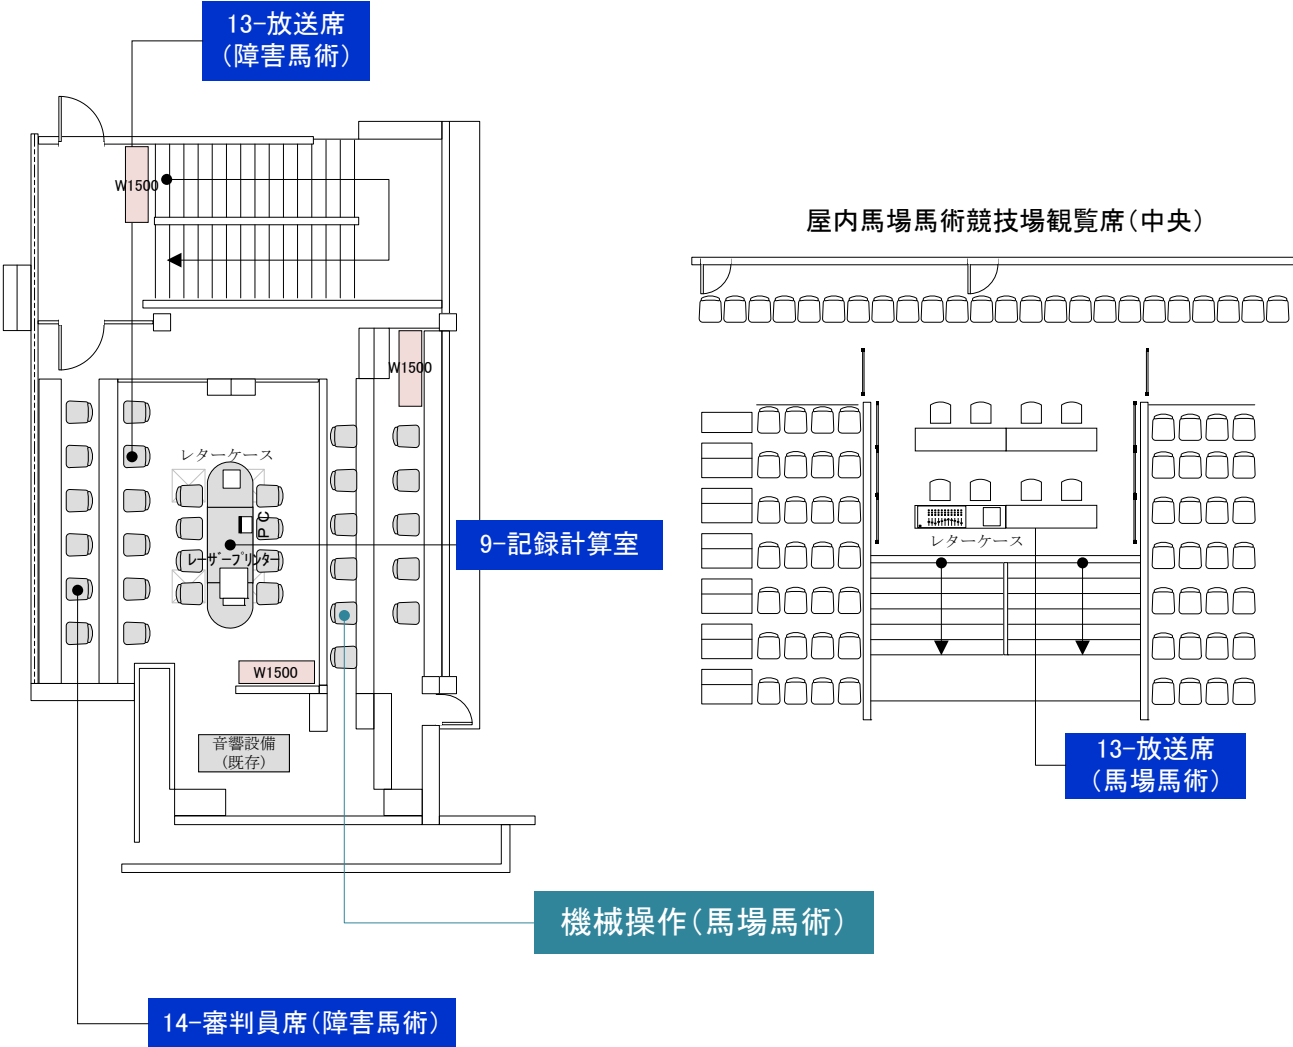


NO.	品名・規格	数量	単位	調達方法	NO.	品名・規格	数量	単位	調達方法
1	【9-記録計算室】				11	【13-放送席(馬場馬術)】			
2	ノートパソコン	1	台	レンタル	12	デコラテーブル D450	4	台	レンタル
3	レーザープリンター	1	台	レンタル	13	パイプイス	8	脚	レンタル
4	デコラテーブル W1500xD450	3	台	レンタル	14	レターケース A4 5段	1	台	レンタル
5	レターケース A4 5段	1	台	レンタル	15	衝立	8	枚	レンタル
6	※その他施設備品利用				16	放送設備	1	式	レンタル
7					17				
8	【13-放送席(障害馬術)】				18	【14-審判員席(障害馬術)】			
9	※その他施設備品利用				19	※その他施設備品利用			
10					20				

-特 記 事 項-

競技種目	NO.	施設名称	縮尺	設置場所	設置期間	
馬術競技	10	大会役員控室	1/100	大会本部棟2F	開始	
					終了	

リハーサル大会

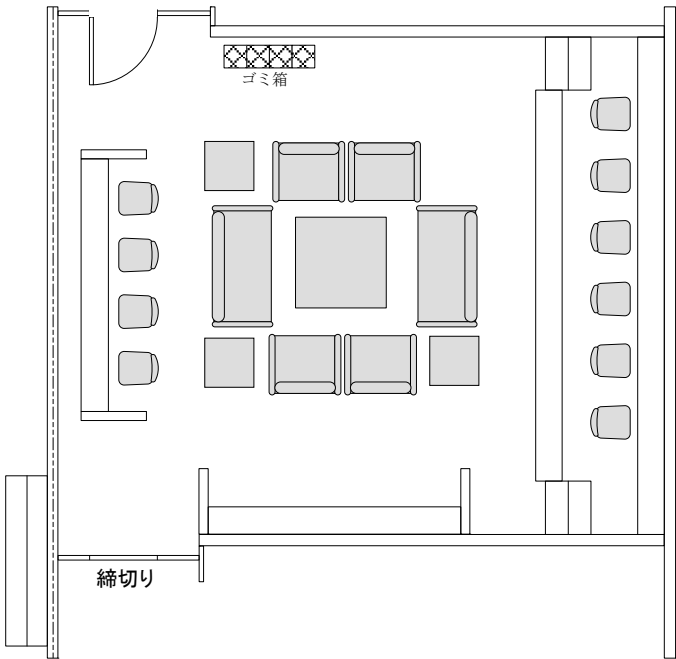

既存備品


NO.	品名・規格	数量	単位	調達方法	NO.	品名・規格	数量	単位	調達方法
1	ゴミ箱 分別用	1	セット	レンタル	11				
2	※その他既存設備利用				12				
3					13				
4					14				
5					15				
6					16				
7					17				
8					18				
9					19				
10					20				

-特 記 事 項-

□

競技種目	NO.	施設名称	縮尺	設置場所	設置期間	
馬術競技	11	競技運営委員席	1/100	大会本部棟2F	開始	
					終了	

リハーサル大会

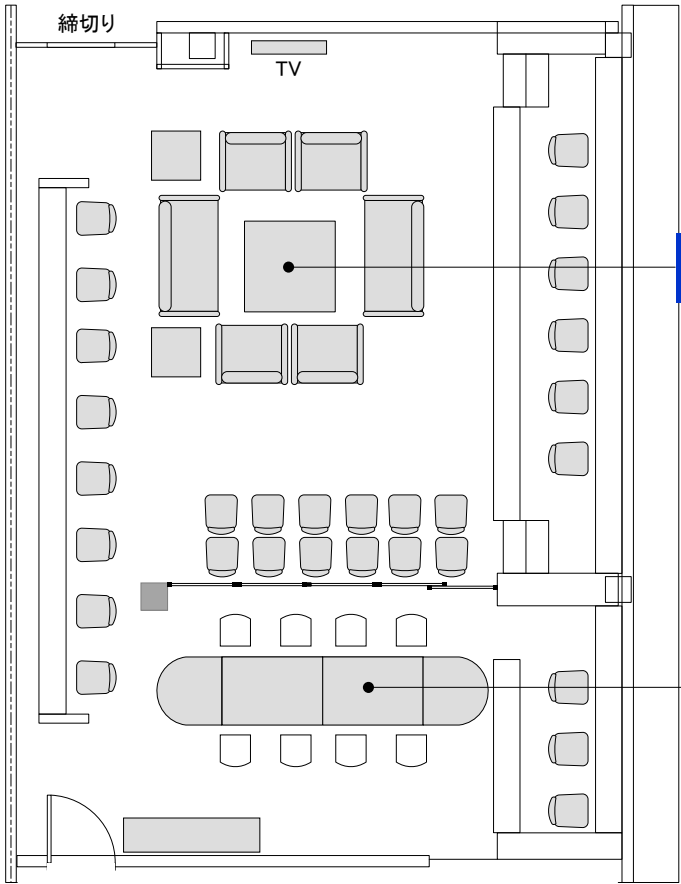

11-競技運営委員席

12-総合計算委員室

既存備品


NO.	品名・規格	数量	単位	調達方法	NO.	品名・規格	数量	単位	調達方法
1	衝立パネルW900×H2100	5	枚	レンタル	11				
2	※既存設備利用				12				
3					13				
4					14				
5					15				
6					16				
7					17				
8					18				
9					19				
10					20				

-特 記 事 項-

□

競技種目	NO.	施設名称	縮尺	設置場所	設置期間	
馬術競技	12	総合計算委員席	1/100	大会本部棟2F	開始	
					終了	

リハーサル大会

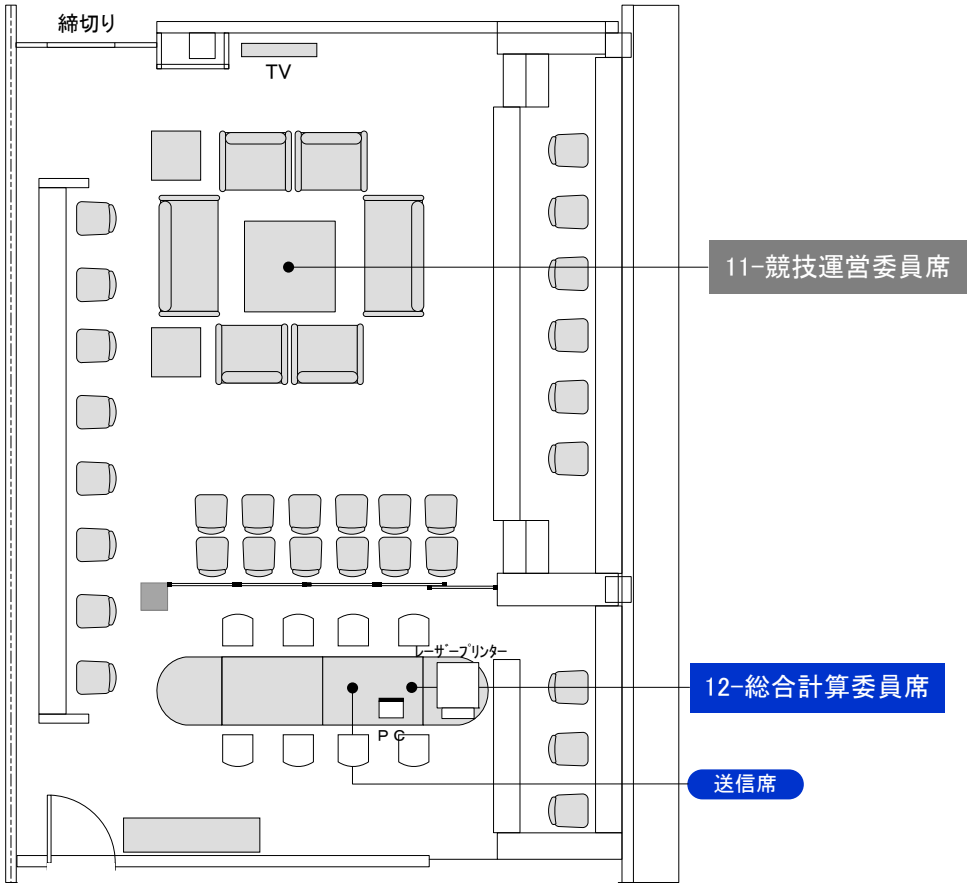


NO.	品名・規格	数量	単位	調達方法	NO.	品名・規格	数量	単位	調達方法
1	パイプ椅子	8	脚	レンタル	11				
2	ノートパソコン	1	台	レンタル	12				
3	レーザープリンター	1	台	レンタル	13				
4	※その他既存設備利用				14				
5					15				
6					16				
7					17				
8					18				
9					19				
10					20				

-特 記 事 項-

☐

競技種目	NO.	施設名称	縮尺	設置場所	設置期間	
馬術競技	15	一般観覧席(室内)	1/150	大会本部棟2F	開始	
					終了	

リハーサル大会

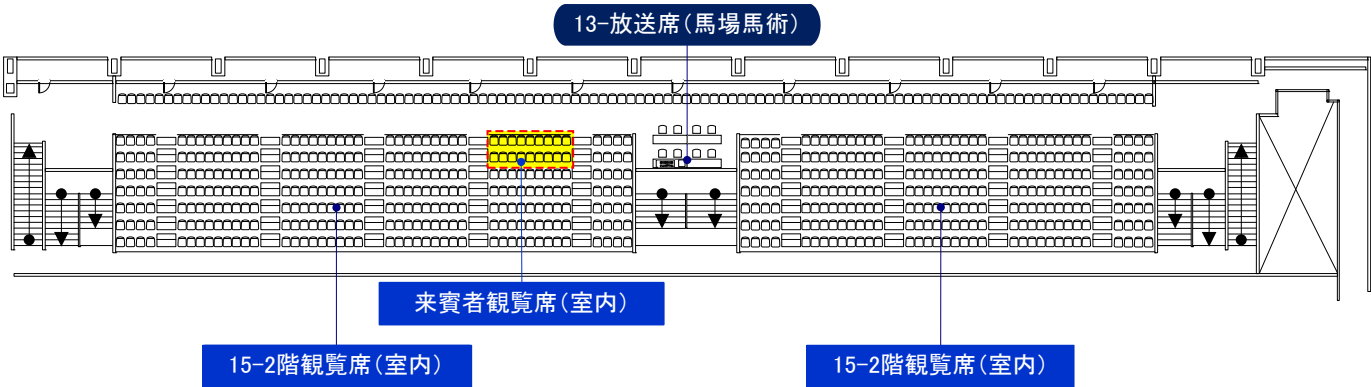


NO.	品名・規格	数量	単位	調達方法	NO.	品名・規格	数量	単位	調達方法
1	※施設利用				11				
2					12				
3					13				
4					14				
5					15				
6					16				
7					17				
8					18				
9					19				
10					20				

-特記事項-

□

競技種目	NO.	施設名称	縮尺	設置場所	設置期間	
馬術競技	16	一般観覧席(障害馬術側)	1/400	大会本部棟2F	開始	
					終了	

リハーサル大会

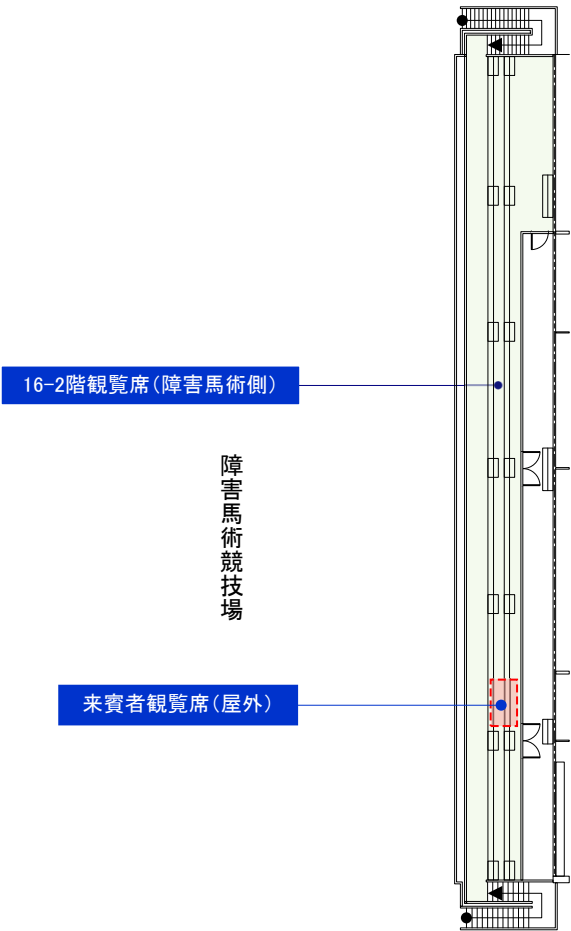


NO.	品名・規格	数量	単位	調達方法	NO.	品名・規格	数量	単位	調達方法
1	※施設利用				11				
2					12				
3					13				
4					14				
5					15				
6					16				
7					17				
8					18				
9					19				
10					20				

-特 記 事 項-

□

B. 既舎地区

競技種目	NO.	施設名称	縮尺	設置場所	設置期間	
馬術競技	17	厩舎A	1/800	厩舎地区	開始	
					終了	

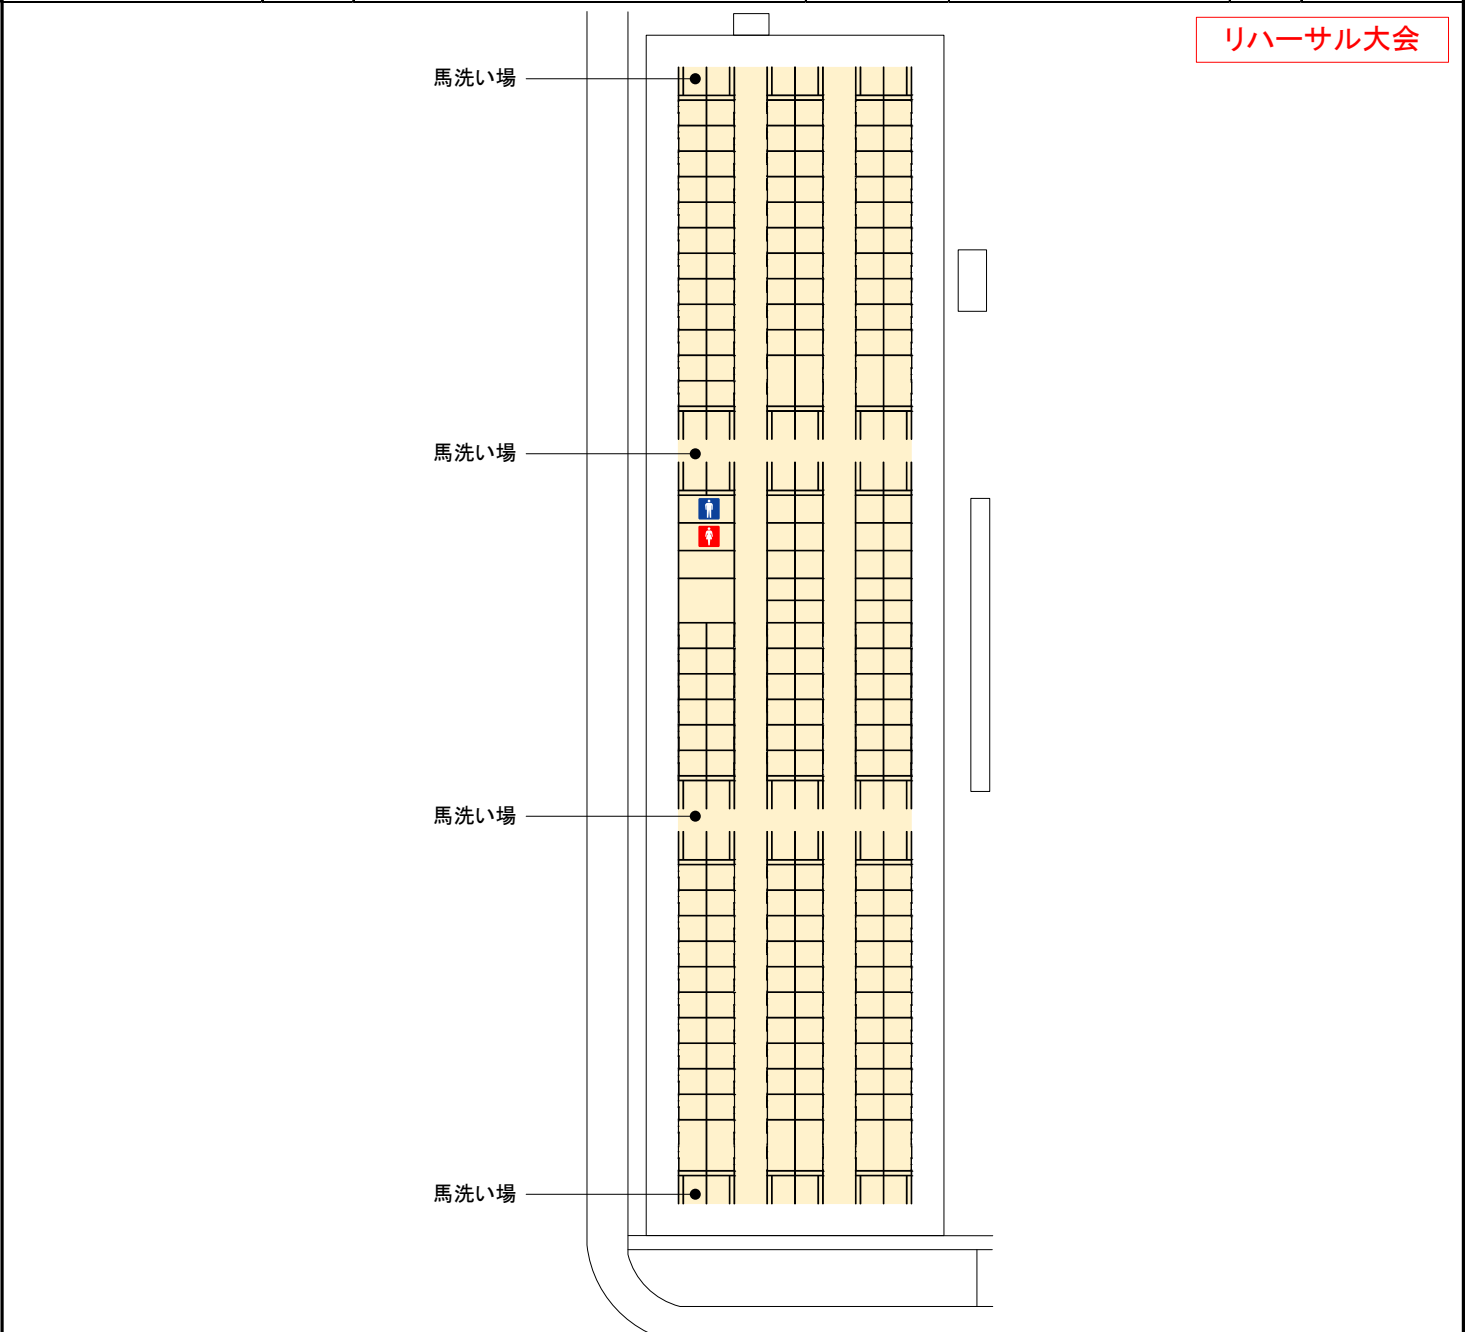


NO.	品名・規格	数量	単位	調達方法	NO.	品名・規格	数量	単位	調達方法
1	※既存施設利用				11				
2					12				
3					13				
4					14				
5					15				
6					16				
7					17				
8					18				
9					19				
10					20				

-特 記 事 項-

競技種目	NO.	施設名称	縮尺	設置場所	設置期間	
馬術競技	20	馬事衛生本部	1/100	厩舎A付近	開始	
					終了	

リハーサル大会

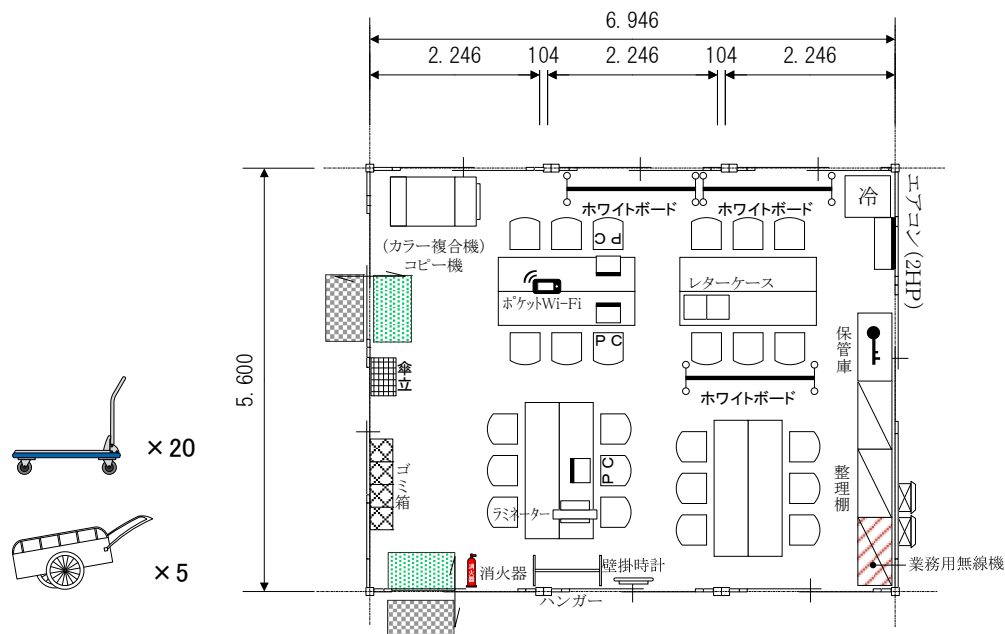

平面図 S=1/100



NO.	品名・規格	数量	単位	調達方法	NO.	品名・規格	数量	単位	調達方法
1	ユニットハウス 2.24m×5.6m	3	連棟	レンタル	17	冷蔵庫 230L	1	台	レンタル
2	電気設備工事	1	式	レンタル	18	業務用無線機	35	台	レンタル
3					19	携帯電話	6	台	レンタル
4	デコラティブ 450	8	台	レンタル	20	誘導棒	8	本	レンタル
5	パイプイス	24	脚	レンタル	21	懐中電灯	2	個	レンタル
6	ホワイトボード W1800	3	台	レンタル	22	消火器 10型(台付)	1	台	レンタル
7	整理棚 W=900 D=450	3	台	レンタル	23	ドラムコート 30m	2	台	レンタル
8	保管庫	1	台	レンタル	24	ゴミ箱(屋外用)	4	個	レンタル
9	ハンガーラック(10人用)	1	台	レンタル	25	台車	20	台	レンタル
10	ハンガー	10	本	レンタル	26	リヤカー	5	台	レンタル
11	レターケース A4 5段	2	台	レンタル	27	ラインカー 2輪	1	台	レンタル
12	カラーコピー機(複合機)	1	台	レンタル	28	脚立	1	台	レンタル
13	ノートパソコン	3	台	レンタル	29	傘立	1	台	レンタル
14	ラミネーター	1	台	レンタル	30	バリケード	20	台	レンタル
15	壁掛け時計 Ø300 電池式	1	個	レンタル	31	泥落としマット(外用)	2	枚	レンタル
16	ポケットWi-Fi	1	台	レンタル	32	泥落としマット(室内用)	2	枚	レンタル

-特記事項-



競技種目	NO.	施設名称	縮尺	設置場所	設置期間	
馬術競技	21	消毒所	1/100	厩舎A付近	開始	
					終了	

リハーサル大会

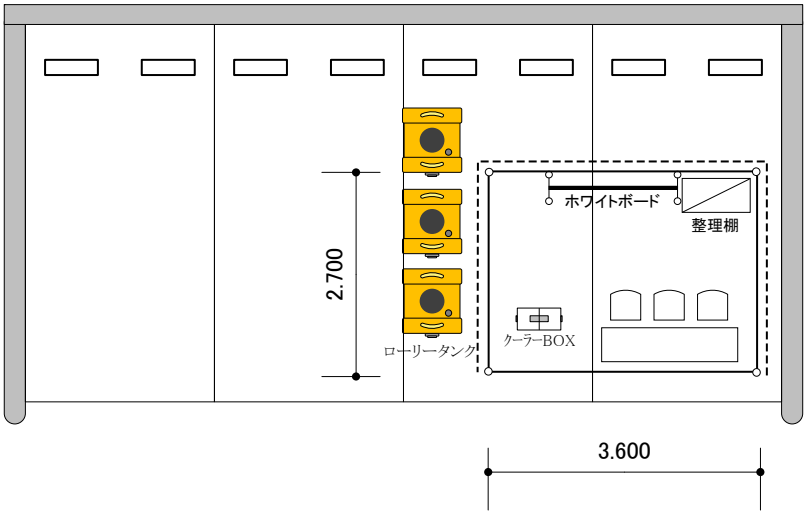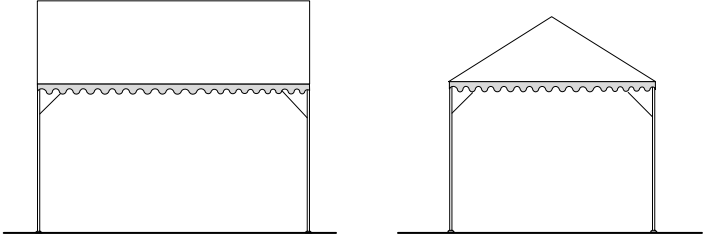

NO.	品名・規格	数量	単位	調達方法	NO.	品名・規格	数量	単位	調達方法
1	【消毒所】				11				
2	パイプテント 1.5k×2k	1	張	レンタル	12				
3	横幕 5k	1	枚	レンタル	13				
4	デコラテーブル	1	台	レンタル	14				
5	パイプイス	3	脚	レンタル	15				
6	整理棚 W900×H1,800	1	台	レンタル	16				
7	ホワイトボード W1,800	1	台	レンタル	17				
8	クーラーボックス	1	台	レンタル	18				
9	ローリータンク 300L	3	台	レンタル	19				
10					20				

-特 記 事 項-

□

競技種目	NO.	施設名称	縮尺	設置場所	設置期間	
馬術競技	22	馬積み降ろし場	1/100	厩舎A付近	開始	
					終了	

リハーサル大会

配置図参照



NO.	品名・規格	数量	単位	調達方法	NO.	品名・規格	数量	単位	調達方法
1	配置図参照				11				
2					12				
3					13				
4					14				
5					15				
6					16				
7					17				
8					18				
9					19				
10					20				

-特 記 事 項-

□

競技種目	NO.	施設名称	縮尺	設置場所	設置期間	
馬術競技	23	馬事衛生補助員詰所	1/100	厩舎A付近	開始	
					終了	

リハーサル大会

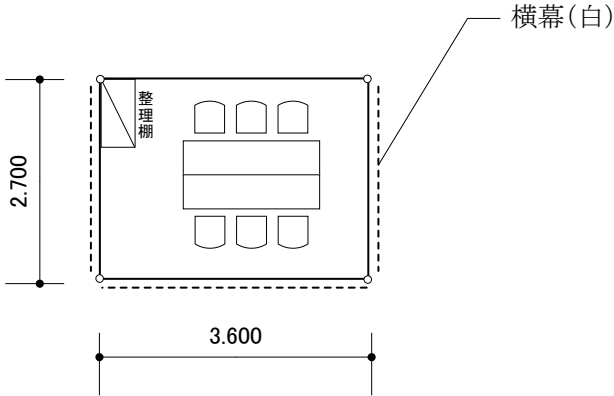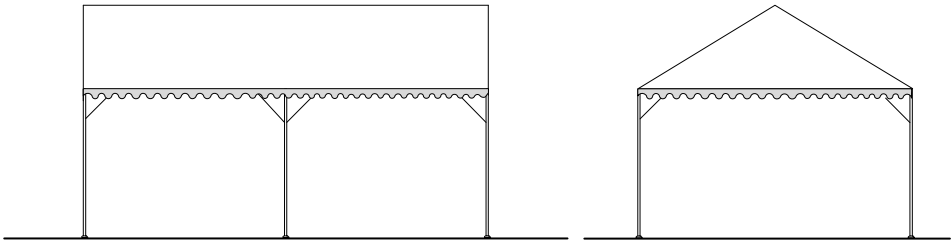

NO.	品名・規格	数量	単位	調達方法	NO.	品名・規格	数量	単位	調達方法
1	パイプテント 1.5k×2k	1	張	レンタル	11				
2	横幕 5k	1	枚	レンタル	12				
3	デコラテーブル D600	2	台	レンタル	13				
4	パイプイス	6	脚	レンタル	14				
5	整理棚 W900×H1800	1	台	レンタル	15				
6					16				
7					17				
8					18				
9					19				
10					20				

-特 記 事 項-

☐ 入厩時は家畜防疫検査所とし、退厩時は退厩受付所とする。

競技種目	NO.	施設名称	縮尺	設置場所	設置期間	
馬術競技	24	敷料庫	1/100	厩舎Aエリア	開始	
					終了	

リハーサル大会

配置図参照


NO.	品名・規格	数量	単位	調達方法	NO.	品名・規格	数量	単位	調達方法
1	既存施設利用				11				
2					12				
3					13				
4					14				
5					15				
6					16				
7					17				
8					18				
9					19				
10					20				

-特 記 事 項-

□

競技種目	NO.	施設名称	縮尺	設置場所	設置期間	
馬術競技	25	馬診療・装蹄事務所 更衣室	1/100	厩舎Bエリア	開始	
	26				終了	

リハーサル大会

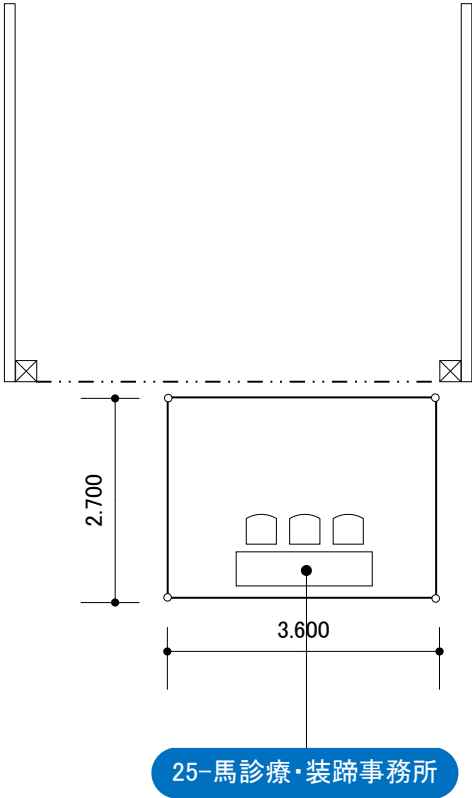


NO.	品名・規格	数量	単位	調達方法	NO.	品名・規格	数量	単位	調達方法
1	整理棚	4	台	レンタル	11	【厩舎B付近】			
2	ホワイトボード	1	台	レンタル	12	パイプテント 1.5k×2k	1	張	レンタル
3	冷蔵庫(冷凍庫付き)小	1	台	レンタル	13	デコラテーブル	1	台	レンタル
4	レターケース A4 5段	2	台	レンタル	14	パイプイス	3	脚	レンタル
5	クーラーボックス	1	台	レンタル	15				
6	衝立	2	台	レンタル	16				
7					17				
8					18				
9					19				
10					20				

-特 記 事 項-

□

競技種目	NO.	施設名称	縮尺	設置場所	設置期間	
馬術競技	27	馬診療所 装蹄所	1/100	厩舎Bエリア	開始	
	28				終了	

リハーサル大会

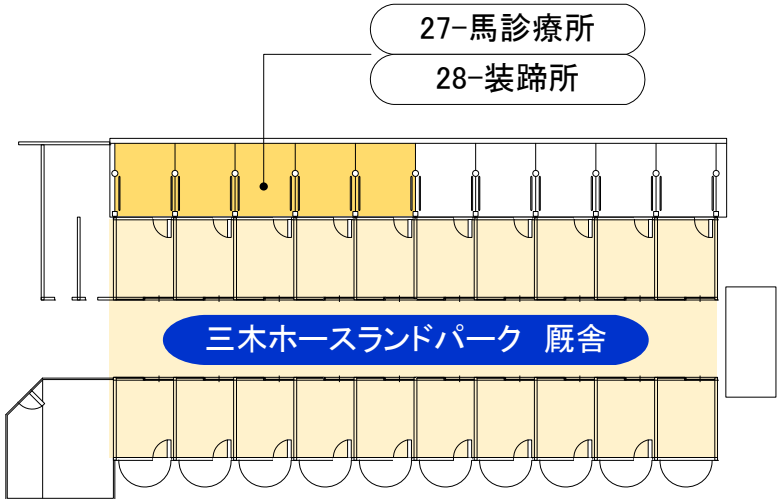

NO.	品名・規格	数量	単位	調達方法	NO.	品名・規格	数量	単位	調達方法
1	※既存設備利用				11				
2					12				
3					13				
4					14				
5					15				
6					16				
7					17				
8					18				
9					19				
10					20				

-特 記 事 項-

□

競技種目	NO.	施設名称	縮尺	設置場所	設置期間	
馬術競技	29	馬糞置場	1/100	厩舎Bエリア	開始	
					終了	

リハーサル大会

配置図参照


NO.	品名・規格	数量	単位	調達方法	NO.	品名・規格	数量	単位	調達方法
1	既存施設利用				11				
2					12				
3					13				
4					14				
5					15				
6					16				
7					17				
8					18				
9					19				
10					20				

-特 記 事 項-

□

競技種目	NO.	施設名称	縮尺	設置場所	設置期間	
馬術競技	30	隔離厩舎	1/150	競技会場入口付近	開始	
					終了	

リハーサル大会

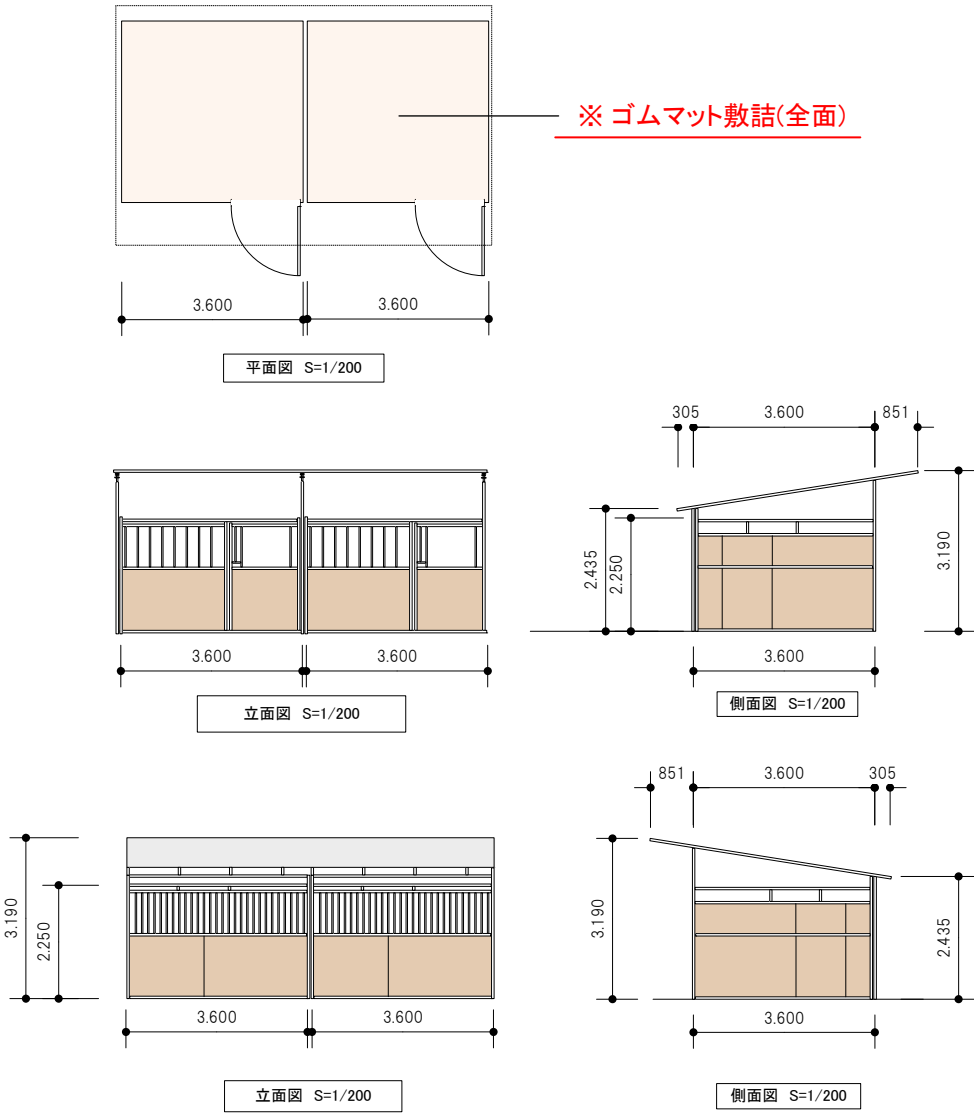



NO.	品名・規格	数量	単位	調達方法	NO.	品名・規格	数量	単位	調達方法
1	隔離厩舎3.6m×3.6m	2	馬房	レンタル	11				
2	ゴムマット	16	枚	レンタル	12				
3					13				
4					14				
5					15				
6					16				
7					17				
8					18				
9					19				
10					20				

-特 記 事 項-

☐

競技種目	NO.	施設名称	縮尺	設置場所	設置期間	
馬術競技	31	ゴミ集積所	1/100	厩舎Aエリア	開始	
					終了	

リハーサル大会

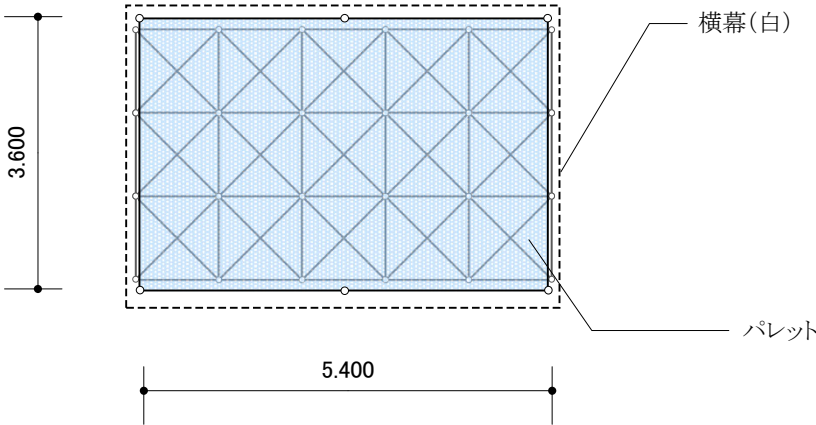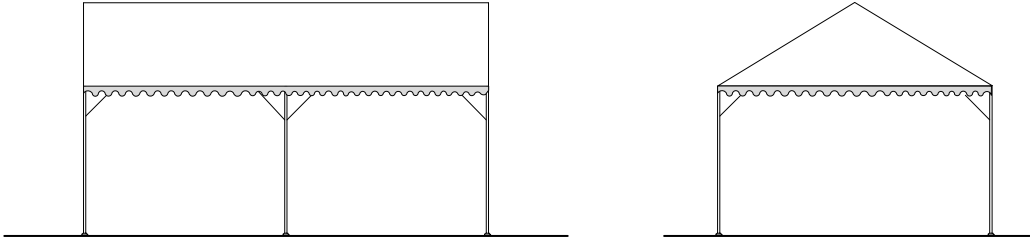

NO.	品名・規格	数量	単位	調達方法	NO.	品名・規格	数量	単位	調達方法
1	パイプテント 2k×3k	1	張	レンタル	11				
2	横幕 2k(白)	2	枚	レンタル	12				
3	横幕 3k(白)	2	枚	レンタル	13				
4	ブルーシート 3,600×5,400	1	枚	レンタル	14				
5	パレット	15	枚	レンタル	15				
6					16				
7					17				
8					18				
9					19				
10					20				

-特 記 事 項-


□防風対策を講じること。補強はすべてウエイト仕様とする。

C. 管理棟


競技種目	NO.	施設名称	縮尺	設置場所	設置期間	
馬術競技	32	会議室(予備)2F 小会議室(予備)2F	1/150	管理棟2F	開始	
					終了	

リハーサル大会

会議室

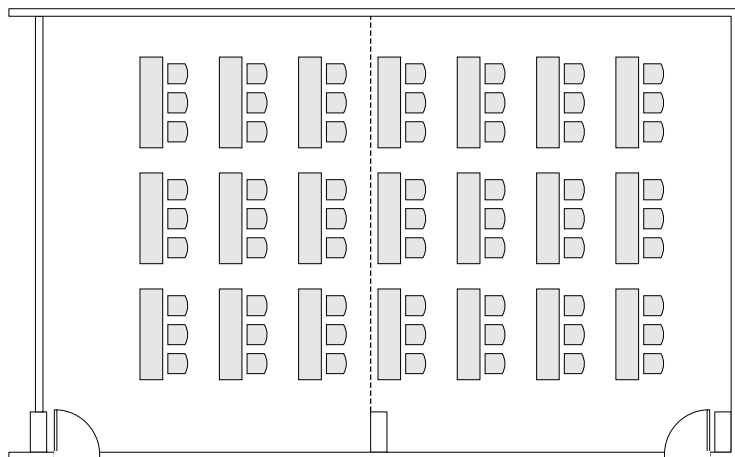

小会議室

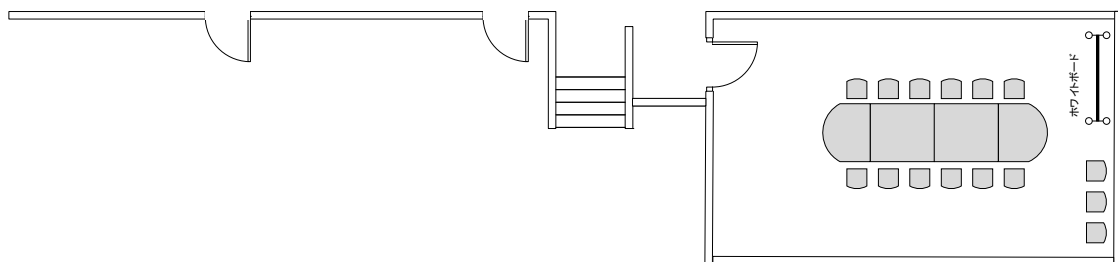

2F

NO.	品名・規格	数量	単位	調達方法	NO.	品名・規格	数量	単位	調達方法
1	その他既存設備利用				11				
2					12				
3					13				
4					14				
5					15				
6					16				
7					17				
8					18				
9					19				
10					20				

-特記事項-

☐ 小会議室を報道員機材・荷物置場として使用。

競技種目	NO.	施設名称	縮尺	設置場所	設置期間	
馬術競技	33	カームダウン・クールダウン室	1/150	管理棟2F	開始	
					終了	

リハーサル大会

配置図参照

NO.	品名・規格	数量	単位	調達方法	NO.	品名・規格	数量	単位	調達方法
1					11				
2					12				
3					13				
4					14				
5					15				
6					16				
7					17				
8					18				
9					19				
10					20				


-特 記 事 項-

□管理棟2Fを利用予定。

D. 競技役員棟A・B

競技種目	NO.	施設名称	縮尺	設置場所	設置期間	
馬術競技	34	スチュワードオフィス 自衛隊本部	1/100	障害馬術競技場エリア	開始	
	35				終了	

リハーサル大会

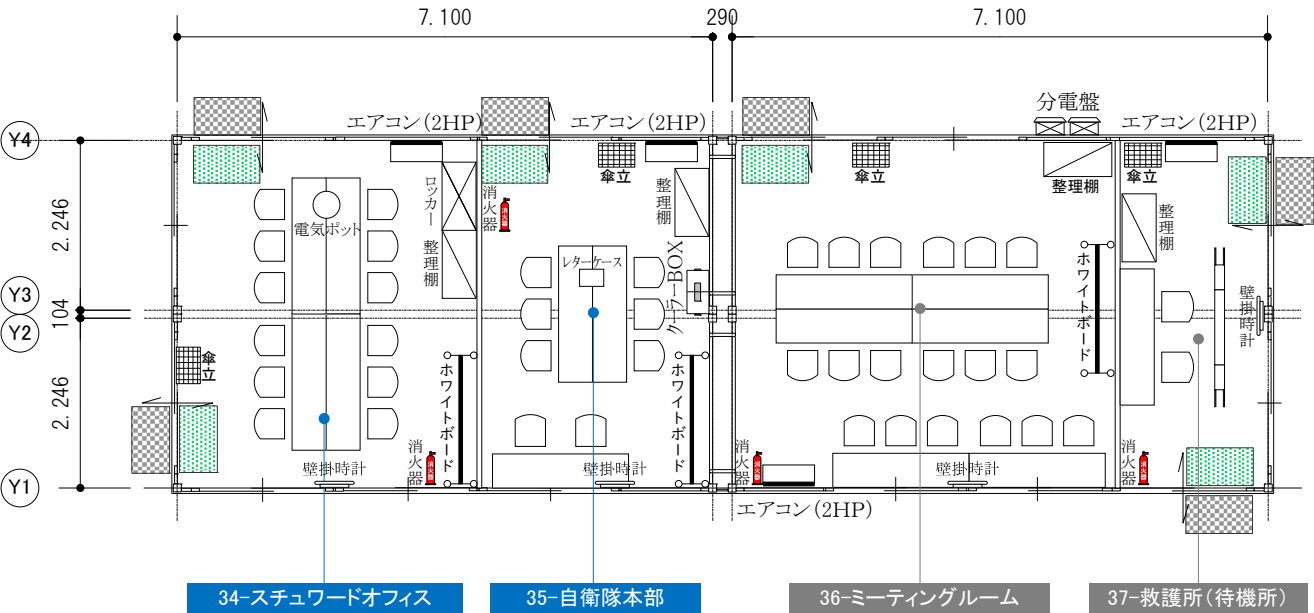

障害馬術競技場側


NO.	品名・規格	数量	単位	調達方法	NO.	品名・規格	数量	単位	調達方法
1	【34-スチュワードオフィス】				16	【35-自衛隊本部】			
2	デコラティブ D450×1800	4	台	レンタル	17	デコラティブ D450×1800	3	台	レンタル
3	パイプイス	12	脚	レンタル	18	パイプイス	8	脚	レンタル
4	ホワイトボード W1800	1	台	レンタル	19	傘立	1	台	レンタル
5	整理棚 W900	1	台	レンタル	20	ホワイトボード W1800	1	台	レンタル
6	ロッカー	1	台	レンタル	21	整理棚	1	台	レンタル
7	電気ポット	1	台	レンタル	22	クーラーボックス	1	台	レンタル
8	お盆	1	枚	レンタル	23	壁掛時計	1	台	レンタル
9	傘立	1	台	レンタル	24	消火器 10型	1	台	レンタル
10	壁掛時計	1	台	レンタル	25	泥落しマット(外用)	1	枚	レンタル
11	消火器 10型	1	台	レンタル	26	泥落しマット(室内用)	1	枚	レンタル
12	延長コード	1	本	レンタル	27	ユニットハウス 2.246m×7.100m	2	連棟	レンタル
13	泥落しマット(外用)	2	枚	レンタル	28	基礎工事・電源工事	1	式	レンタル
14	泥落しマット(室内用)	2	枚	レンタル	29	発電機45Kva(電灯用)	1	台	レンタル
15					30	エアコン 2HP	2	台	レンタル

-特 記 事 項-

☐

競技種目	NO.	施設名称	縮尺	設置場所	設置期間	
馬術競技	36	ミーティングルーム 救護室(待機所)	1/100	障害馬術競技場エリア	開始	
	37				終了	

リハーサル大会

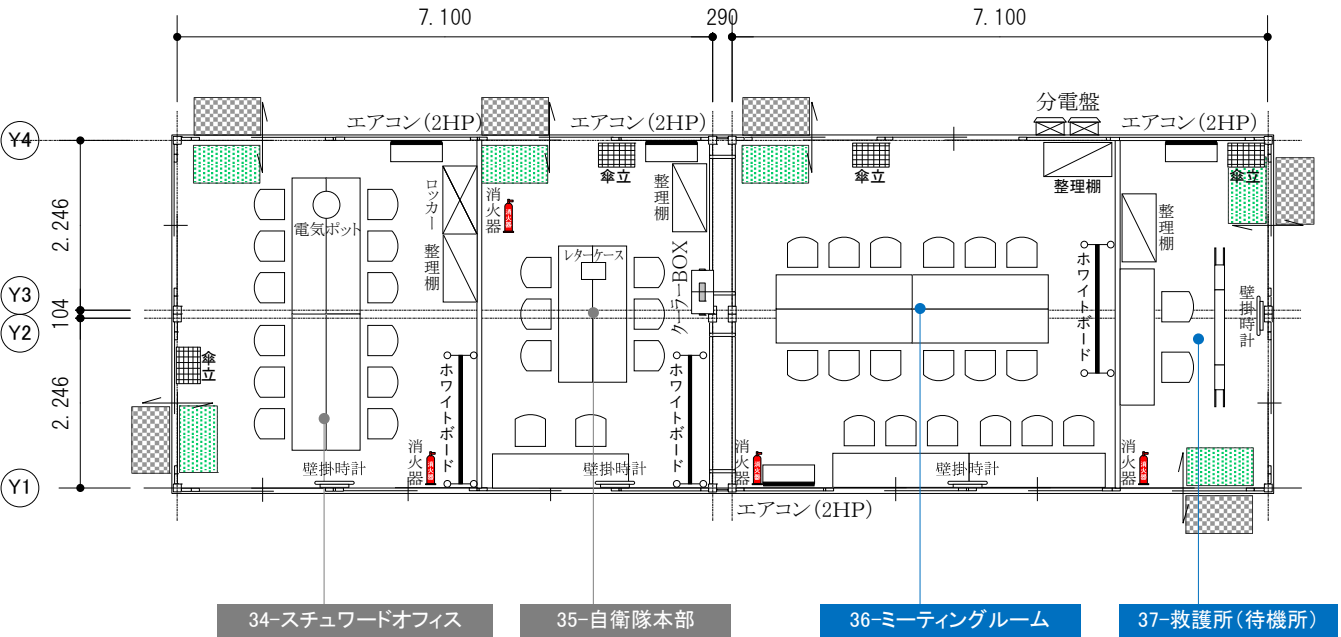

障害馬術競技場側

NO.	品名・規格	数量	単位	調達方法	NO.	品名・規格	数量	単位	調達方法
1	【36-ミーティングルーム】				16	【37-救護所(待機所)】			
2	デコラテーブル D450×1800	6	台	レンタル	17	デコラテーブル D450×1800	1	台	レンタル
3	パイプイス	18	脚	レンタル	18	パイプイス	2	脚	レンタル
4	ホワイトボード W1800	1	台	レンタル	19	傘立	1	台	レンタル
5	整理棚 W900	1	台	レンタル	20	整理棚	1	台	レンタル
6	傘立	1	台	レンタル	21	壁掛時計	1	台	レンタル
7	壁掛時計	1	台	レンタル	22	消火器 10型	1	台	レンタル
8	消火器 10型	1	台	レンタル	23	泥落としマット(外用)	2	枚	レンタル
9	延長コード	1	本	レンタル	24	泥落としマット(室内用)	2	枚	レンタル
10	泥落としマット(外用)	1	枚	レンタル	25	担架	1	台	レンタル
11	泥落としマット(室内用)	1	枚	レンタル	26	ユニットハウス 2.246m×7.100m	2	連棟	レンタル
12					27	基礎工事	1	式	レンタル
13					28	電源工事	1	式	レンタル
14					29	発電機45Kva	2	台	レンタル
15					30	エアコン 2HP	2	台	レンタル





-特 記 事 項-

☐

E. 屋外仮設施設

競技種目	NO.	施設名称	縮尺	設置場所	設置期間	
馬術競技	38	受付・総合案内所	1/100	競技会場入ロロータリー	開始	
					終了	

リハーサル大会

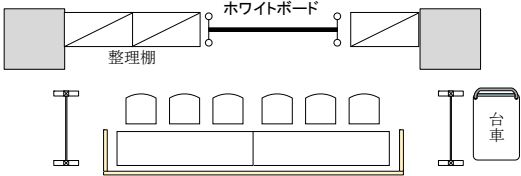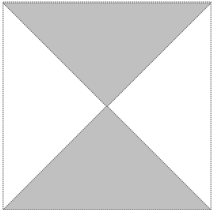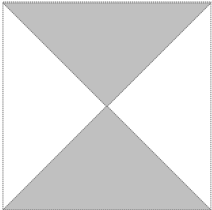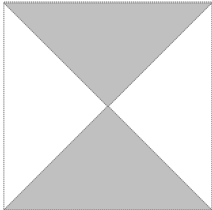


NO.	品名・規格	数量	単位	調達方法	NO.	品名・規格	数量	単位	調達方法
1	デコラテール D450	2	台	レンタル	11				
2	パイプイス	6	脚	レンタル	12				
3	整理棚 W900H×1,800	3	台	レンタル	13				
4	ホワイトボード W1,800	2	台	レンタル	14				
5	台車	1	台	レンタル	15				
6	ガーデンフェンス	2	台	レンタル	16				
7	テーブル化粧	1	式	制作	17				
8					18				
9					19				
10					20				

-特 記 事 項-

☐ 防風対策を講じること。補強はすべてウェイト仕様とする。
 ホワイトボード等備品は倒壊しない様ウェイト等で養生すること。

競技種目	NO.	施設名称	縮尺	設置場所	設置期間	
馬術競技	39	入賞者控 表彰準備室	1/100	競技場入口 ロータリー付近	開始	
	40				終了	

リハーサル大会

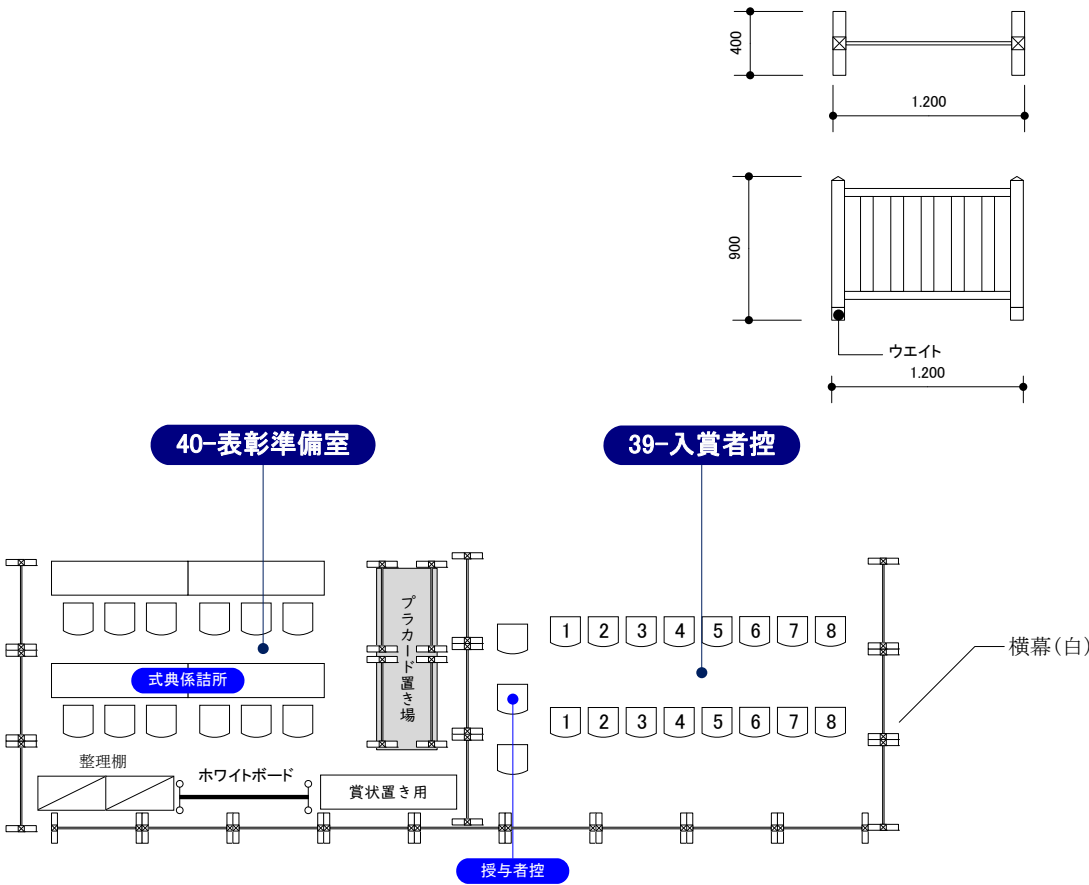



NO.	品名・規格	数量	単位	調達方法	NO.	品名・規格	数量	単位	調達方法
1	ガーデンフェンスW1200×H900	22	台	レンタル	11	馬リボン	104	個	購入
2	デコラテーブル D450	4	台	レンタル	12	胸リボン(白バラ)	10	個	購入
3	パイプイス	31	脚	レンタル	13	胸リボン(赤バラ)	10	個	購入
4	整理棚 W900×H1,800	2	台	レンタル	14				
5	ホワイトボード W1,800	1	台	レンタル	15				
6	プラカード	1	式	レンタル	16				
7	演台	1	台	レンタル	17				
8	人工芝 W900×10m	1	本	レンタル	18				
9					19				
10					20				

-特 記 事 項-

□

競技種目	NO.	施設名称	縮尺	設置場所	設置期間	
馬術競技	41	輸送係員詰所	1/100	会場入口ロータリー	開始	
					終了	

リハーサル大会

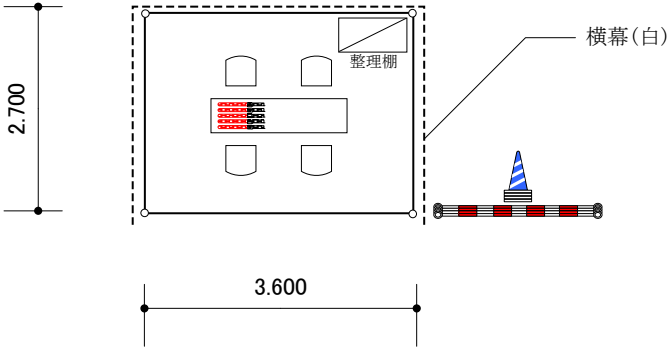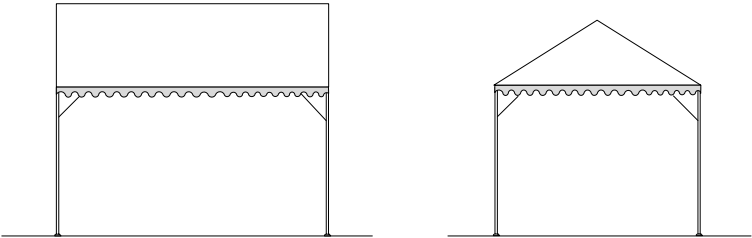



NO.	品名・規格	数量	単位	調達方法	NO.	品名・規格	数量	単位	調達方法
1	パイプテント 1.5k×2k	1	張	レンタル	11				
2	横幕 5k	1	枚	レンタル	12				
3	デコラテーブル D450	1	台	レンタル	13				
4	パイプイス	4	脚	レンタル	14				
5	誘導棒	5	本	レンタル	15				
6	整理棚 W900×H1800	1	台	レンタル	16				
7	カラーコーン ウェイト付	50	個	レンタル	17				
8	コーンバー	50	本	レンタル	18				
9					19				
10					20				

-特 記 事 項-

□防風対策を講じること。補強はすべてウェイト仕様とする。

競技種目	NO.	施設名称	縮尺	設置場所	設置期間	
馬術競技	42	シャトルバス待合所	1/100	会場入口ロータリー	開始	
					終了	

リハーサル大会

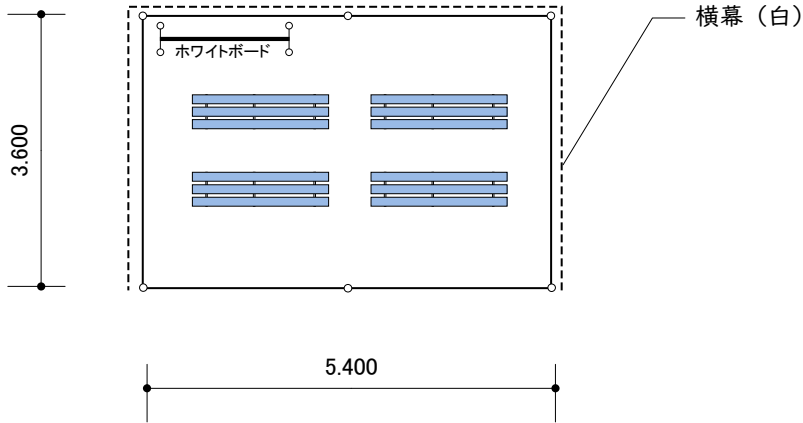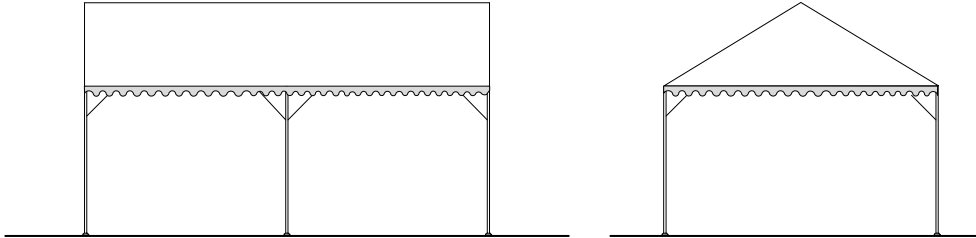

NO.	品名・規格	数量	単位	調達方法	NO.	品名・規格	数量	単位	調達方法
1	パイプテント 2k×3k	1	張	レンタル	11				
2	横幕 2k	2	枚	レンタル	12				
3	横幕 3k	1	枚	レンタル	13				
4	ベンチ	4	台	レンタル	14				
5	ホワイトボード	1	台	レンタル	15				
6					16				
7					17				
8					18				
9					19				
10					20				

-特 記 事 項-

□防風対策を講じること。補強はすべてウエイト仕様とする。

競技種目	NO.	施設名称	縮尺	設置場所	設置期間	
馬術競技	43	自転車等置場	1/100	P5駐車場付近	開始	
					終了	

リハーサル大会

配置図参照

NO.	品名・規格	数量	単位	調達方法	NO.	品名・規格	数量	単位	調達方法
1					11				
2					12				
3					13				
4					14				
5					15				
6					16				
7					17				
8					18				
9					19				
10					20				

-特 記 事 項-

□

競技種目	NO.	施設名称	縮尺	設置場所	設置期間	
馬術競技	44	総合休憩所	1/100	中庭	開始	
					終了	

リハーサル大会

配置場所検討



NO.	品名・規格	数量	単位	調達方法	NO.	品名・規格	数量	単位	調達方法
1	※既存備品利用				11				
2					12				
3					13				
4					14				
5					15				
6					16				
7					17				
8					18				
9					19				
10					20				

-特 記 事 項-



競技種目	NO.	施設名称	縮尺	設置場所	設置期間	
馬術競技	46	売 店	1/100	中 庭	開始	
					終了	

リハーサル大会

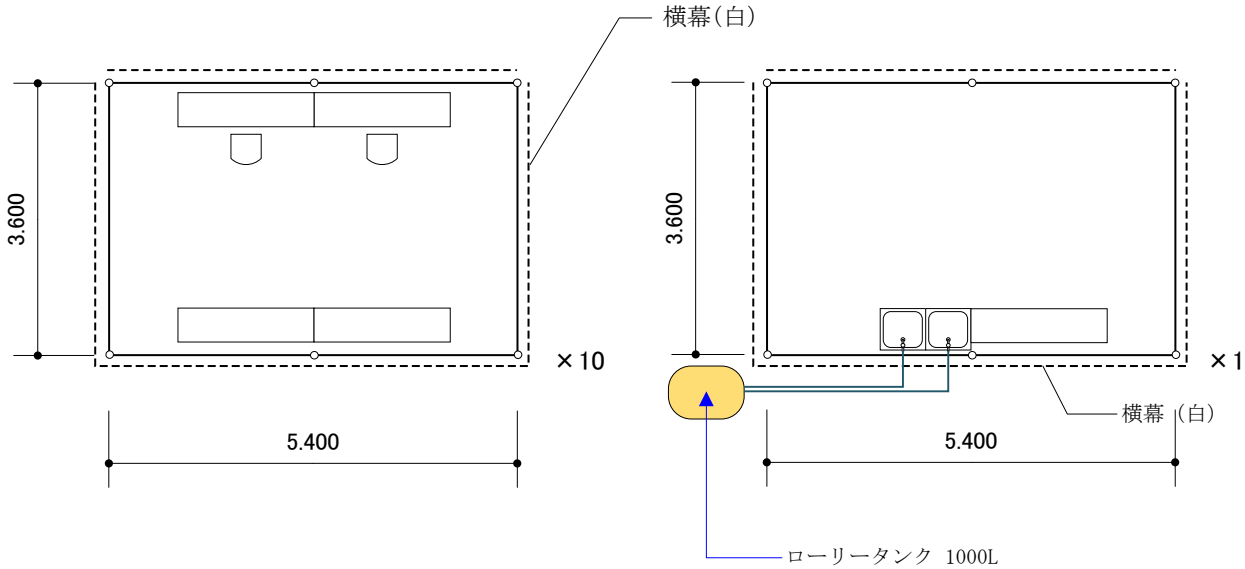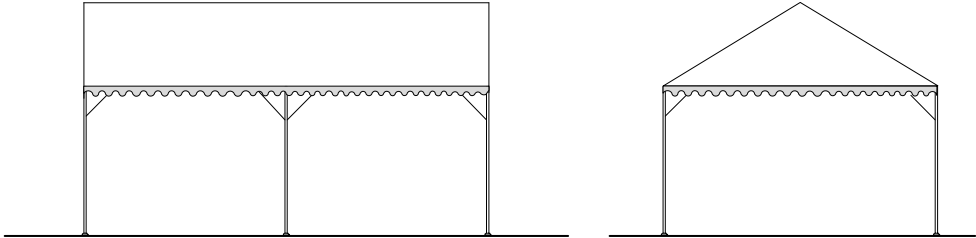



NO.	品名・規格	数量	単位	調達方法	NO.	品名・規格	数量	単位	調達方法
1	パイプテント 2k×3k :白	11	張	レンタル	11				
2	横幕 2k(白)	22	枚	レンタル	12				
3	横幕 3k(白)	22	枚	レンタル	13				
4	デコラテーブル D450	41	台	レンタル	14				
5	パイプイス	20	脚	レンタル	15				
6	【給排水工事】				16				
7	ローリータンク 1000L 汚水用	1	台	レンタル	17				
8	排水ポンプ	1	基	レンタル	18				
9	給水ポンプ	1	基	レンタル	19				
10	流し台	2	台	レンタル	20				

-特 記 事 項-

□防風対策を講じること。補強はすべて杭仕様とする。

競技種目	NO.	施設名称	縮尺	設置場所	設置期間	
馬術競技	47	馬具店	1/100	中庭	開始	
					終了	

リハーサル大会

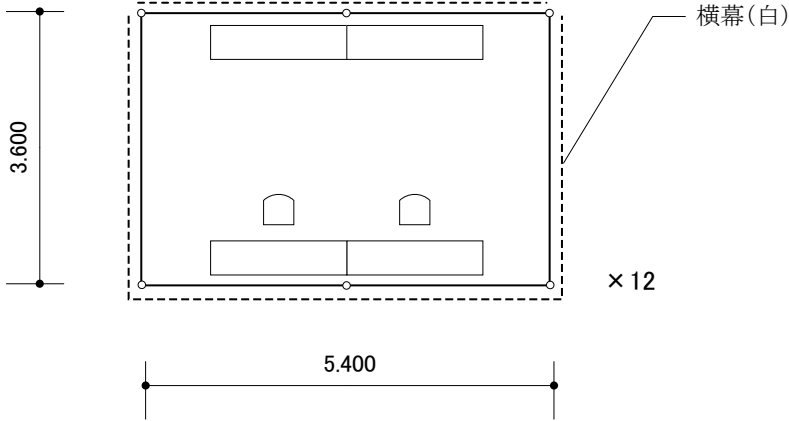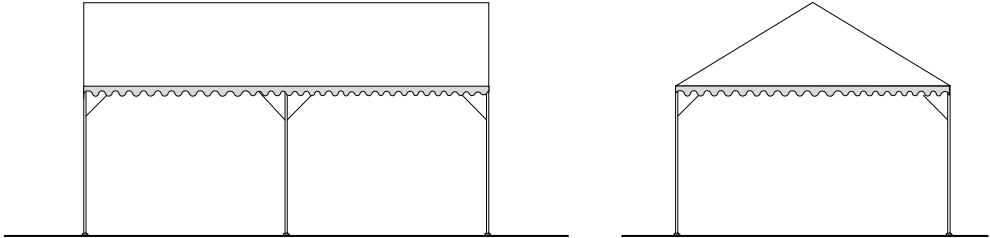


NO.	品名・規格	数量	単位	調達方法	NO.	品名・規格	数量	単位	調達方法
1	パイプテント 2k×3k :白	12	張	レンタル	11				
2	横幕 2k(白)	24	枚	レンタル	12				
3	横幕 3k(白)	24	枚	レンタル	13				
4	デコラテーブル D450	48	台	レンタル	14				
5	パイプイス	24	脚	レンタル	15				
6	コートリール 30m	3	台	レンタル	16				
7					17				
8					18				
9					19				
10					20				

-特 記 事 項-

□防風対策を講じること。補強はすべて杭仕様とする。

競技種目	NO.	施設名称	縮尺	設置場所	設置期間	
馬術競技	48	実施本部員詰所	1/100	中庭	開始	
					終了	

リハーサル大会

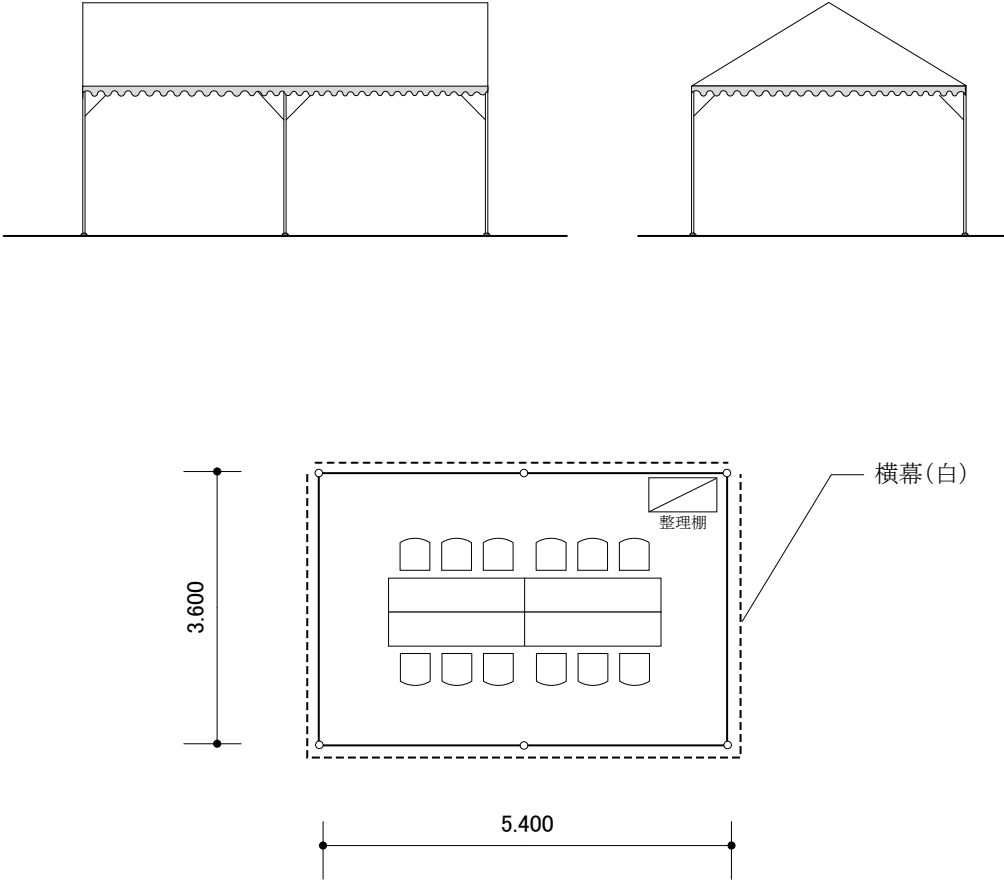


NO.	品名・規格	数量	単位	調達方法	NO.	品名・規格	数量	単位	調達方法
1	パイプテント 2k×3k	1	張	レンタル	11				
2	横幕 2k	2	枚	レンタル	12				
3	横幕 3k	2	枚	レンタル	13				
4	デコラテーブル D450	4	台	レンタル	14				
5	パイプイス	12	脚	レンタル	15				
6	整理棚	1	台	レンタル	16				
7					17				
8					18				
9					19				
10					20				

-特 記 事 項-

□防風対策を講じること。補強はすべて杭仕様とする。

競技種目	NO.	施設名称	縮尺	設置場所	設置期間	
馬術競技	49	弁当引換所	1/100	中庭	開始	
					終了	

リハーサル大会

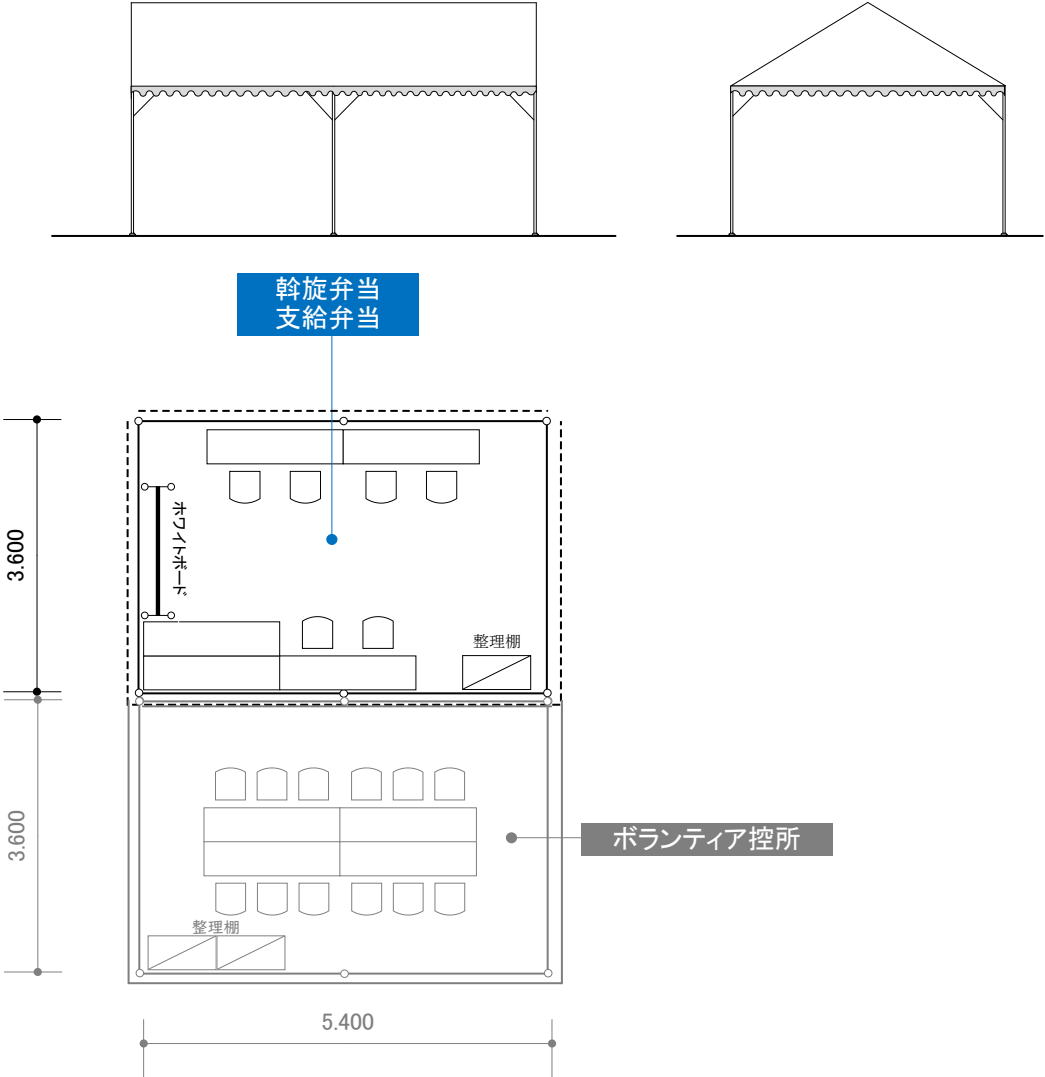


NO.	品名・規格	数量	単位	調達方法	NO.	品名・規格	数量	単位	調達方法
1	パイプテント 2k×3k	1	張	レンタル	11				
2	横幕 2k	2	枚	レンタル	12				
3	横幕 3k	2	枚	レンタル	13				
4	デコラテーブル D450	5	台	レンタル	14				
5	パイプイス	6	脚	レンタル	15				
6	ホワイトボード W1800	1	台	レンタル	16				
7	整理棚 W900×H1800	1	台	レンタル	17				
8					18				
9					19				
10					20				

-特記事項-

□防風対策を講じること。補強はすべて杭仕様とする。

競技種目	NO.	施設名称	縮尺	設置場所	設置期間	
馬術競技	50	ボランティア控所	1/100	中庭	開始	
					終了	

リハーサル大会

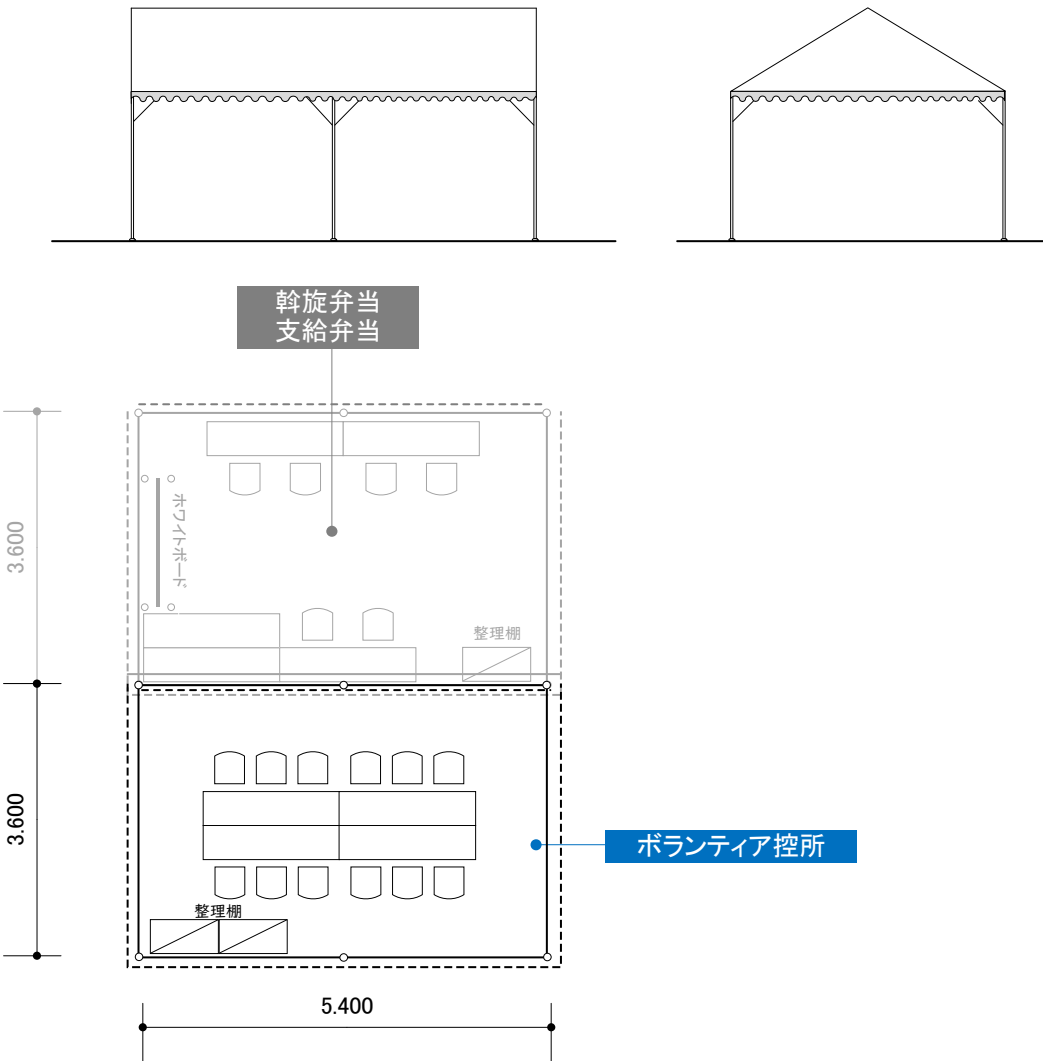

NO.	品名・規格	数量	単位	調達方法	NO.	品名・規格	数量	単位	調達方法
1	パイプテント 2k×3k	1	張	レンタル	11				
2	横幕 2k	2	枚	レンタル	12				
3	横幕 3k	2	枚	レンタル	13				
4	デコラテーブル D450×1800	4	台	レンタル	14				
5	パイプイス	12	脚	レンタル	15				
6	整理棚 W900×H1800	2	台	レンタル	16				
7					17				
8					18				
9					19				
10					20				

-特 記 事 項-

☐防風対策を講じること。補強はすべて杭仕様とする。

競技種目	NO.	施設名称	縮尺	設置場所	設置期間	
馬術競技	52	表彰会場(晴天時)	1/100	障害馬術競技場付近	開始	
					終了	

リハーサル大会

表彰会場配置図参照


NO.	品名・規格	数量	単位	調達方法	NO.	品名・規格	数量	単位	調達方法
1	表彰台 1位～8位	1	式	レンタル	11				
2					12				
3					13				
4					14				
5					15				
6					16				
7					17				
8					18				
9					19				
10					20				

-特 記 事 項-

□表彰台に関しては、三木ホースランドパークの既存の表彰台を使用予定。


競技種目	NO.	施設名称	縮尺	設置場所	設置期間	
馬術競技	53	表彰式会場(雨天時)	1/100	馬場馬術競技場 入口付近	開始	
					終了	

リハーサル大会

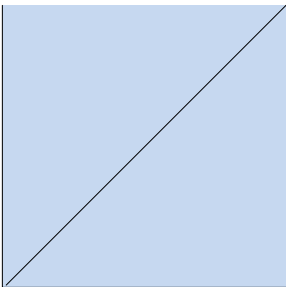

総合休憩所

中庭

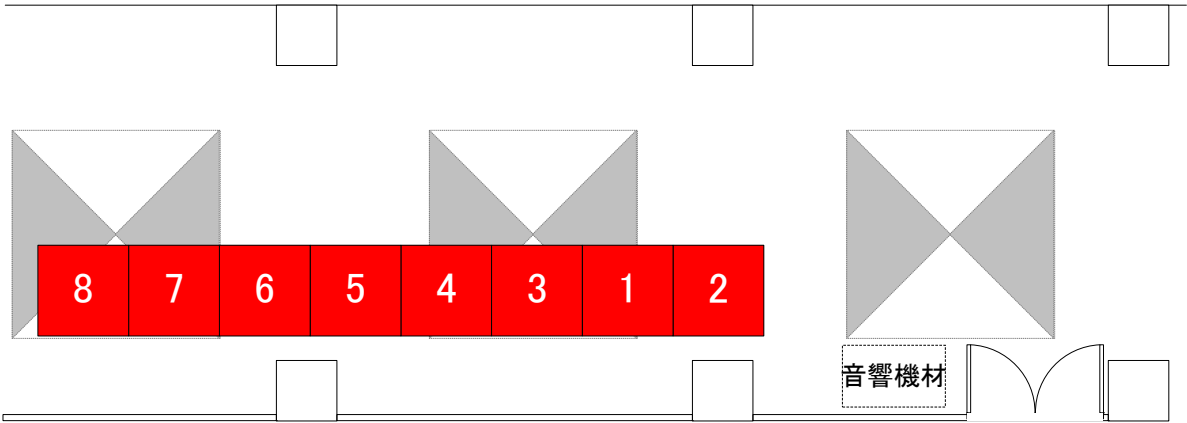



NO.	品名・規格	数量	単位	調達方法	NO.	品名・規格	数量	単位	調達方法
1	表彰台 1位～8位	1	式	転用	11				
2	放送設備	1	式	レンタル	12				
3					13				
4					14				
5					15				
6					16				
7					17				
8					18				
9					19				
10					20				

-特記事項-

□表彰台は晴天時と共用とする。

競技種目	NO.	施設名称	縮尺	設置場所	設置期間	
馬術競技	54	表彰放送席	1/100	障害馬術競技場付近	開始	
					終了	

リハーサル大会

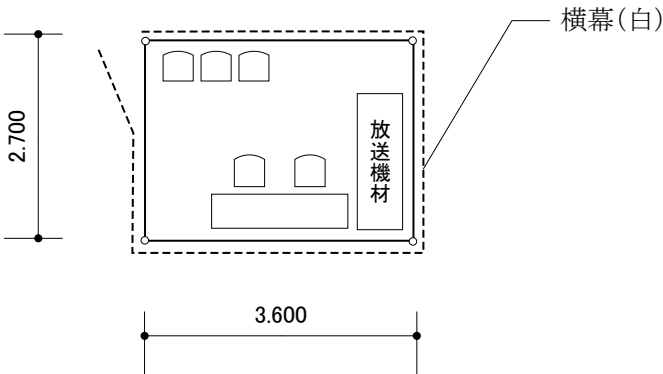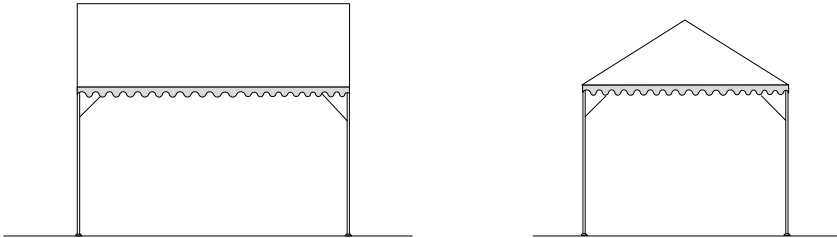

障害馬術競技場側

NO.	品名・規格	数量	単位	調達方法	NO.	品名・規格	数量	単位	調達方法
1	パイプテント 1.5k×2k	1	張	レンタル	11				
2	横幕 2k (透明)	1	枚	レンタル	12				
3	横幕 5k (透明)	1	枚	レンタル	13				
4	デコラテール D450	1	台	レンタル	14				
5	デコラテール D600	1	台	レンタル	15				
6	パイプイス	5	脚	レンタル	16				
7					17				
8					18				
9					19				
10					20				


-特 記 事 項-

□防風対策を講じること。補強はすべて杭仕様とする。

競技種目	NO.	施設名称	縮尺	設置場所	設置期間	
馬術競技	55	トイレ	1/100	障害物置場付近	開始	
					終了	

リハーサル大会

障害物置場付近

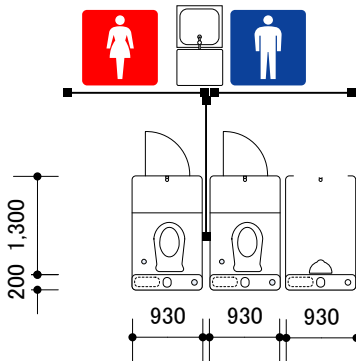

NO.	品名・規格	数量	単位	調達方法	NO.	品名・規格	数量	単位	調達方法
1	兼用トイレ(洋式)	2	棟	レンタル	11				
2	小用トイレ	1	棟	レンタル	12				
3	タンク式手洗い器	1	台	レンタル	13				
4	目隠し W1800	3	枚	レンタル	14				
5					15				
6					16				
7					17				
8					18				
9					19				
10					20				

-特 記 事 項-

□

競技種目	NO.	施設名称	縮尺	設置場所	設置期間	
馬術競技	56	福祉トイレ	1/100	馬場馬術屋内 競技場入口付近	開始	
					終了	

リハーサル大会

配置図参照

NO.	品名・規格	数量	単位	調達方法	NO.	品名・規格	数量	単位	調達方法
1	既存施設利用				11				
2					12				
3					13				
4					14				
5					15				
6					16				
7					17				
8					18				
9					19				
10					20				

-特 記 事 項-

☐

競技種目	NO.	施設名称	縮尺	設置場所	設置期間	
馬術競技	57	一般観覧席	1/100	馬場馬術屋内競技場 障害馬術競技場廻り	開始	
					終了	

リハーサル大会

配置図参照



NO.	品名・規格	数量	単位	調達方法	NO.	品名・規格	数量	単位	調達方法
1	背無ベンチ	20	台	既存備品	11				
2					12				
3					13				
4					14				
5					15				
6					16				
7					17				
8					18				
9					19				
10					20				

-特 記 事 項-



競技種目	NO.	施設名称	縮尺	設置場所	設置期間	
馬術競技	58	福祉席	1/100	障害馬術競技場付近	開始	
					終了	

リハーサル大会

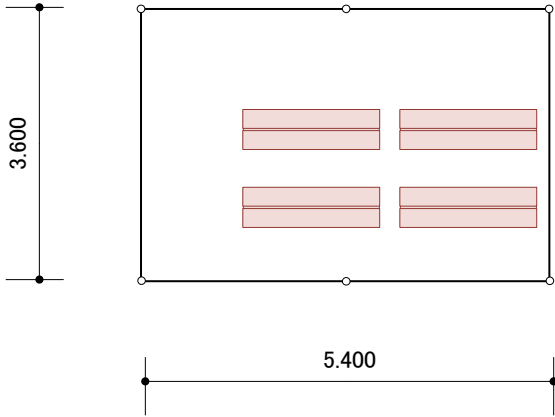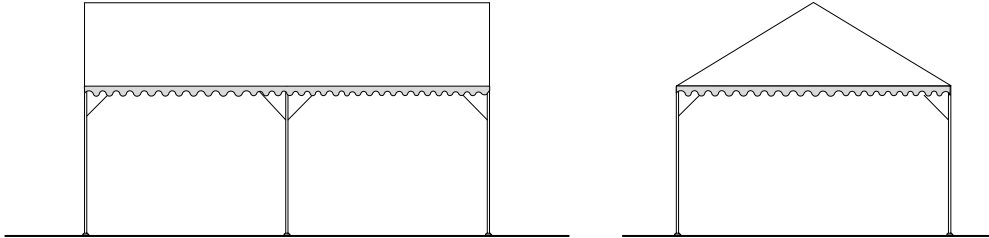



NO.	品名・規格	数量	単位	調達方法	NO.	品名・規格	数量	単位	調達方法
1	パイプテント 2k×3k	1	張	レンタル	11				
2	背無ベンチ	4	台	既存備品	12				
3					13				
4					14				
5					15				
6					16				
7					17				
8					18				
9					19				
10					20				

-特 記 事 項-

□

競技種目	NO.	施設名称	縮尺	設置場所	設置期間	
馬術競技	59	コースビルダー席	1/100	障害馬術競技場 障害物置場	開始	
					終了	

リハーサル大会

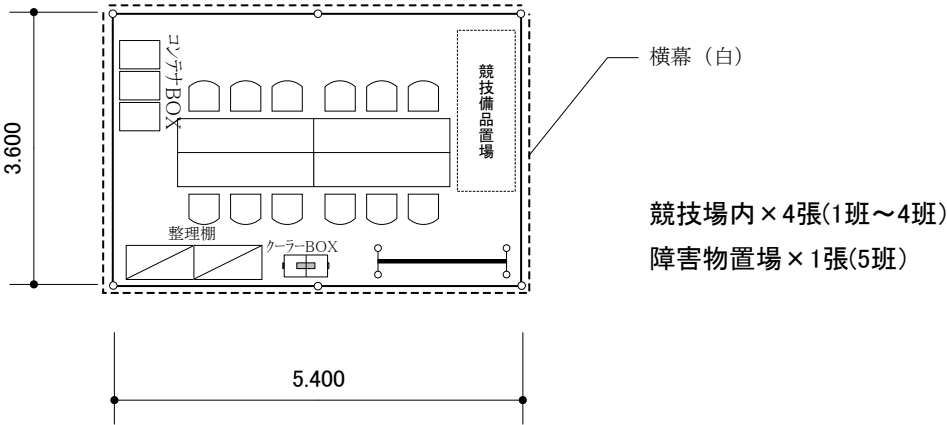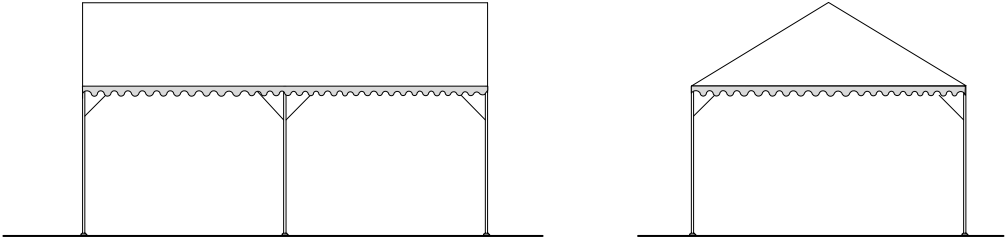



NO.	品名・規格	数量	単位	調達方法	NO.	品名・規格	数量	単位	調達方法
1	パイプテント 2k×3k	5	張	レンタル	11				
2	横幕 2k(白)	10	枚	レンタル	12				
3	横幕 3k(白)	10	枚	レンタル	13				
4	デコラテーブル D450	20	台	レンタル	14				
5	パイプイス	60	脚	レンタル	15				
6	ホワイトボード W1800	5	台	レンタル	16				
7	整理棚 W900×H1800	10	台	レンタル	17				
8	クーラーボックス	5	台	レンタル	18				
9	コンテナBOX	15	台	レンタル	19				
10					20				

-特 記 事 項-

☐防風対策を講じること。補強はすべてウェイト仕様とする。

競技種目	NO.	施設名称	縮尺	設置場所	設置期間	
馬術競技	60	装蹄師・整備補助員待機所 競技補助員等詰所	1/100	障害馬術競技場	開始	
	61				終了	

リハーサル大会

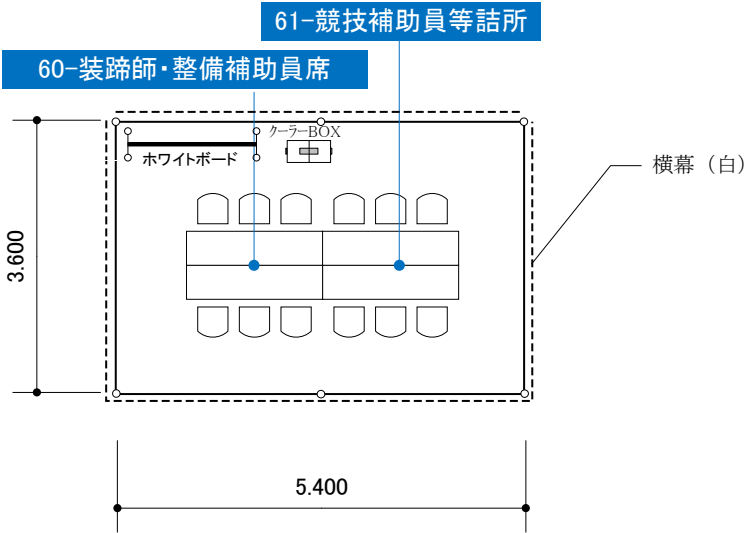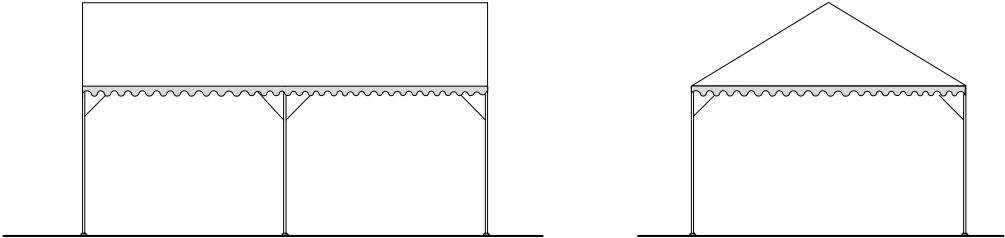

NO.	品名・規格	数量	単位	調達方法	NO.	品名・規格	数量	単位	調達方法
1	パイプテント 2k×3k	1	張	レンタル	11				
2	横幕 2k(白)	2	枚	レンタル	12				
3	横幕 3k(白)	2	枚	レンタル	13				
4	デコラテーブル D450	4	台	レンタル	14				
5	パイプイス	12	脚	レンタル	15				
6	ホワイトボード W1800	1	台	レンタル	16				
7	クーラーボックス	1	台	レンタル	17				
8					18				
9					19				
10					20				

-特 記 事 項-

□防風対策を講じること。補強はすべて杭仕様とする。

競技種目	NO.	施設名称	縮尺	設置場所	設置期間	
馬術競技	62	障害物置場	1/100	障害馬術競技場エリア	開始	
					終了	

リハーサル大会

配置図参照



NO.	品名・規格	数量	単位	調達方法	NO.	品名・規格	数量	単位	調達方法
1					11				
2					12				
3					13				
4					14				
5					15				
6					16				
7					17				
8					18				
9					19				
10					20				

-特 記 事 項-

□

競技種目	NO.	施設名称	縮尺	設置場所	設置期間	
馬術競技	63	スチュワード席 競技進行委員席	1/100	競技会場各所	開始	
	64				終了	

リハーサル大会

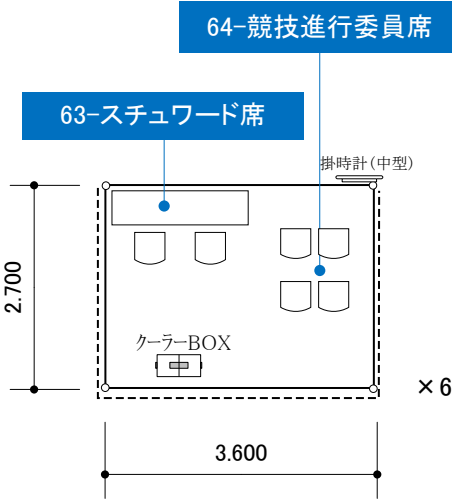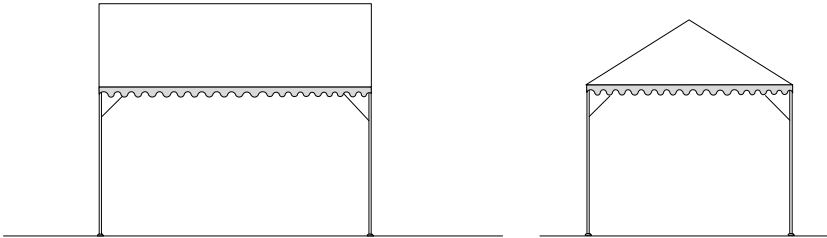

NO.	品名・規格	数量	単位	調達方法	NO.	品名・規格	数量	単位	調達方法
1	パイプテント 1.5k×2k	6	張	レンタル	11				
2	横幕 5k 白	6	枚	レンタル	12				
3	デコラテーブル D450	6	台	レンタル	13				
4	パイプイス	36	脚	レンタル	14				
5	掛時計(中型)	6	個	レンタル	15				
6	クーラーボックス	6	台	レンタル	16				
7					17				
8					18				
9					19				
10					20				


-特 記 事 項-

□防風対策を講じること。補強はすべて杭仕様とする。


競技種目	NO.	施設名称	縮尺	設置場所	設置期間	
馬術競技	66	案内板・告知板	1/50	競技会場各所	開始	
					終了	

リハーサル大会

案内板

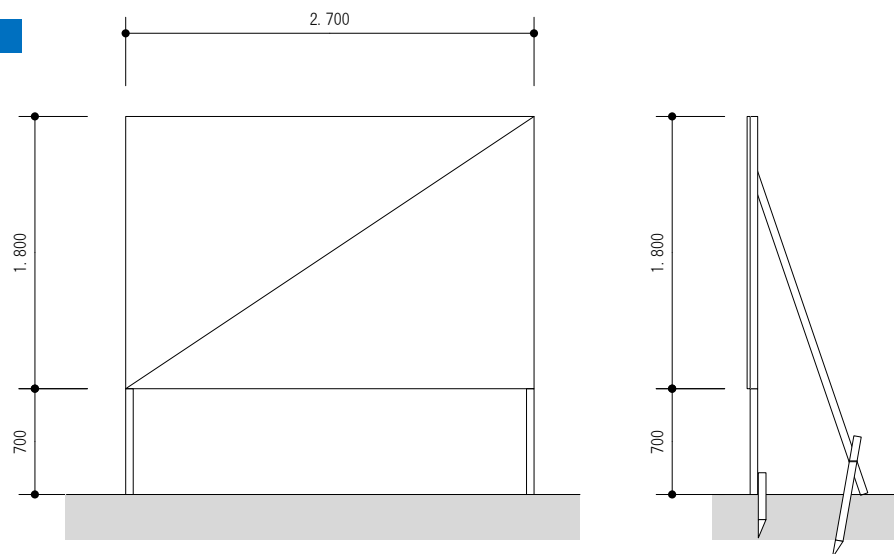

告知板

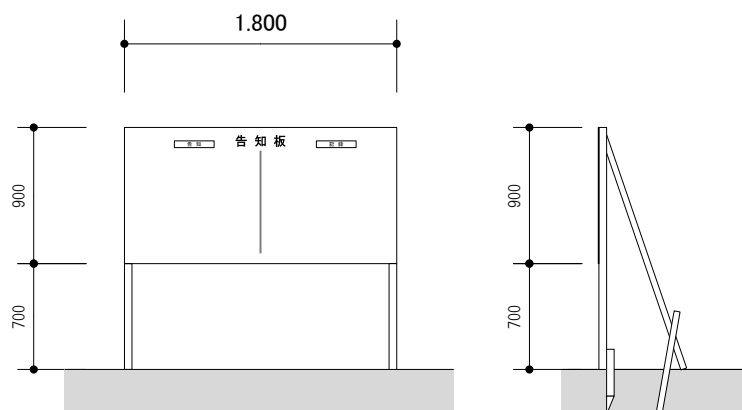


NO.	品名・規格	数量	単位	調達方法	NO.	品名・規格	数量	単位	調達方法
1	案内板W2700×H1800+脚700	1	基	製作	11				
2	告知板W1800×H900+脚700	1	基	製作	12				
3					13				
4					14				
5					15				
6					16				
7					17				
8					18				
9					19				
10					20				

-特記事項-

☐ 防風対策を講じること。補強はすべて杭仕様とする。

競技種目	NO.	施設名称	縮尺	設置場所	設置期間	
馬術競技	67	喫煙所	1/100	仮設厩舎A付近	開始	
					終了	

リハーサル大会

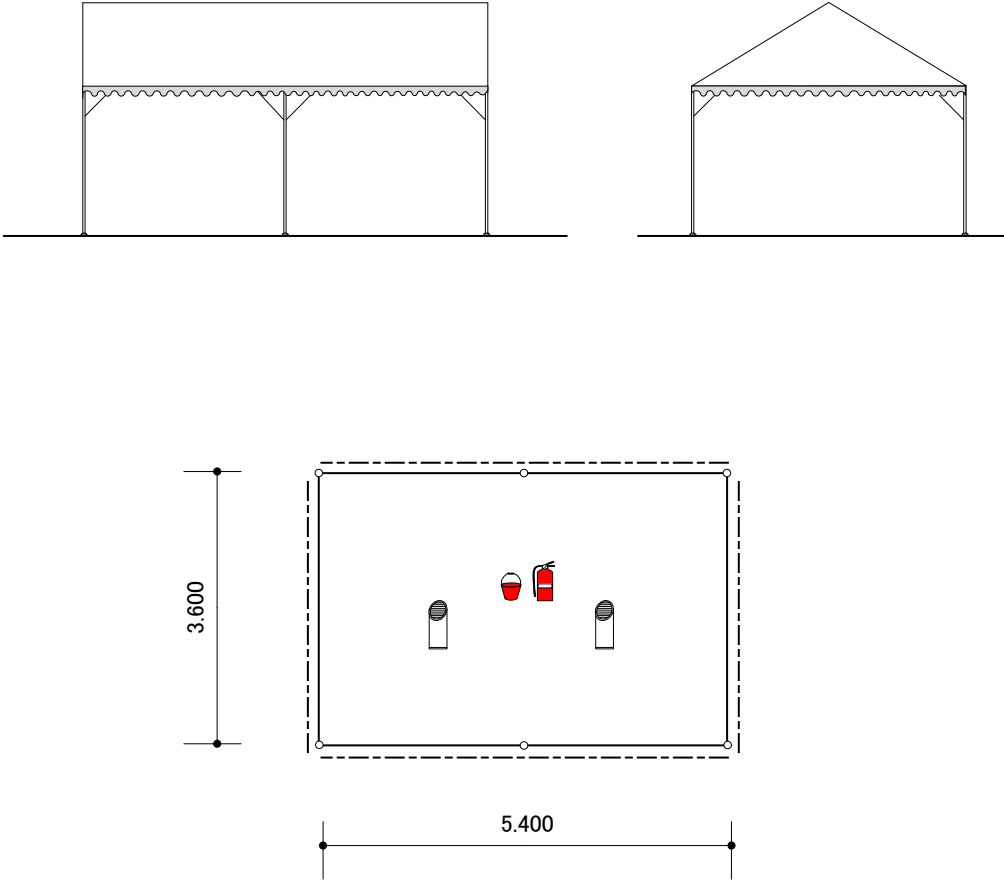


NO.	品名・規格	数量	単位	調達方法	NO.	品名・規格	数量	単位	調達方法
1	パイプテント 2k×3k	1	張	レンタル	11				
2	横幕 2k	2	枚	レンタル	12				
3	横幕 3k	2	枚	レンタル	13				
4	スタンド灰皿	2	台	レンタル	14				
5	消火器	1	本	レンタル	15				
6	消化バケツ	1	台	レンタル	16				
7					17				
8					18				
9					19				
10					20				

-特 記 事 項-

☐

競技種目	NO.	施設名称	縮尺	設置場所	設置期間	
馬術競技	68	ドリンクコーナー	1/100	中庭エリア	開始	
					終了	

リハーサル大会

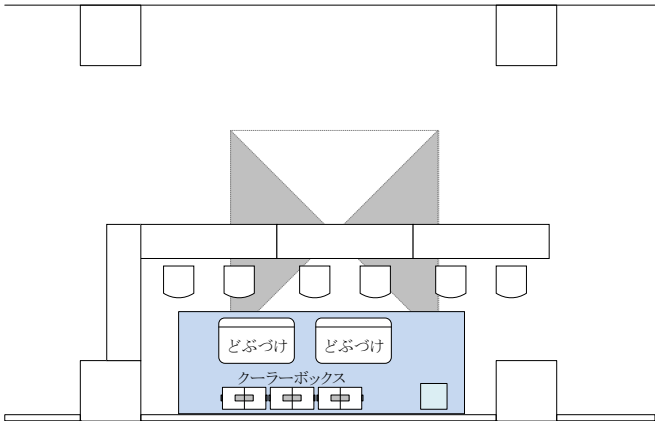



NO.	品名・規格	数量	単位	調達方法	NO.	品名・規格	数量	単位	調達方法
1	デコラテーブル D450	4	台	レンタル	11				
2	パイプイス	6	脚	レンタル	12				
3	どぶづけ	2	台	レンタル	13				
4	ブルーシート3.6m×5.4m	1	枚	レンタル	14				
5	クーラーボックス	3	台	レンタル	15				
6	ウォーターサーバー	1	台	レンタル	16				
7	ウォーターボトル	3	本	レンタル	17				
8					18				
9					19				
10					20				

-特 記 事 項-

□

競技種目	NO.	施設名称	縮尺	設置場所	設置期間	
馬術競技	69	ゴミステーション	1/100	中庭	開始	
					終了	

リハーサル大会

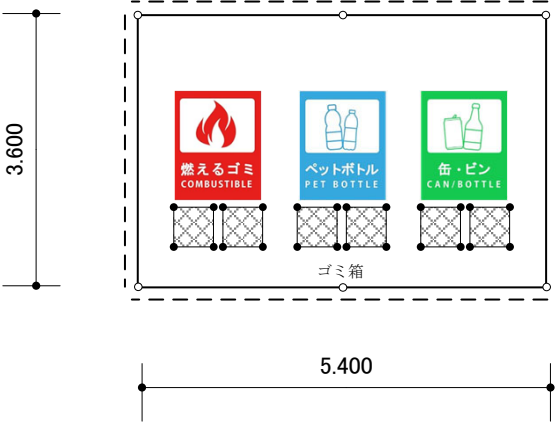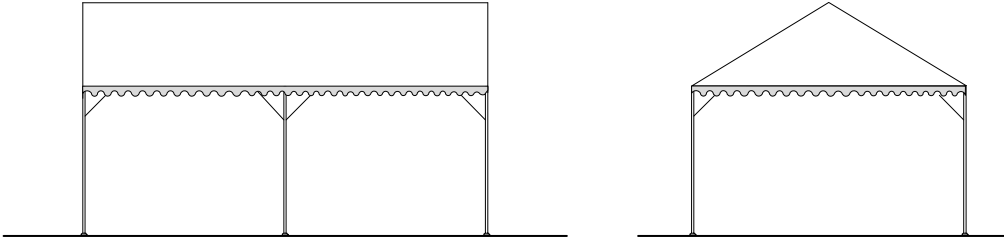



NO.	品名・規格	数量	単位	調達方法	NO.	品名・規格	数量	単位	調達方法
1	パイプテント 2k×3k 白	1	張	レンタル	11				
2	横幕 2k(白)	2	枚	レンタル	12				
3	横幕 3k(白)	2	枚	レンタル	13				
4	ゴミ箱 屋外用	6	個	レンタル	14				
5					15				
6					16				
7					17				
8					18				
9					19				
10					20				

-特 記 事 項-



競技種目	NO.	施設名称	縮尺	設置場所	設置期間	
馬術競技	70	三木市PRブース	1/100	中 庭	開始	
					終了	

リハーサル大会

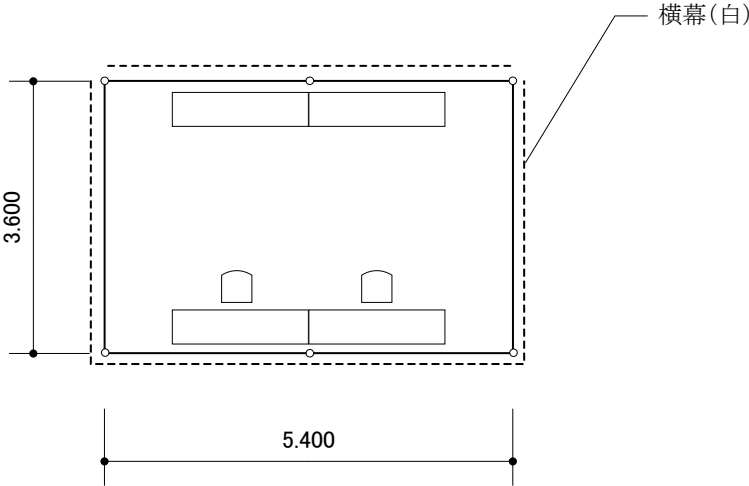
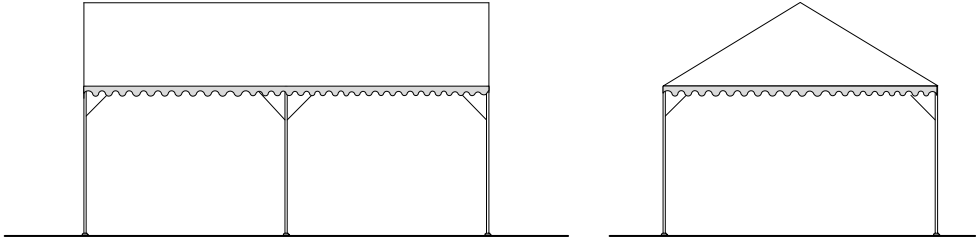


NO.	品名・規格	数量	単位	調達方法	NO.	品名・規格	数量	単位	調達方法
1	パイプテント 2k×3k :白	1	張	レンタル	11				
2	横幕 2k(白)	2	枚	レンタル	12				
3	横幕 3k(白)	2	枚	レンタル	13				
4	デコラテーブル D450	4	台	レンタル	14				
5	パイプイス	2	脚	レンタル	15				
6					16				
7					17				
8					18				
9					19				
10					20				

-特 記 事 項-

競技種目	NO.	施設名称	縮尺	設置場所	設置期間	
馬術競技	71	PRブース	1/100	中 庭	開始	
					終了	

リハーサル大会

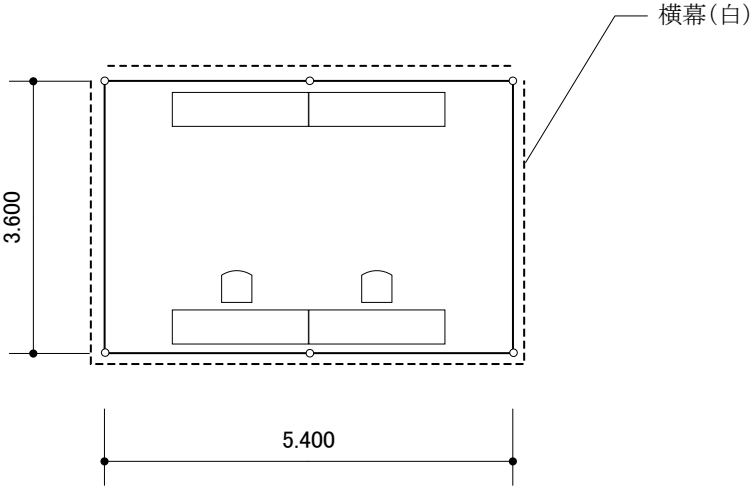
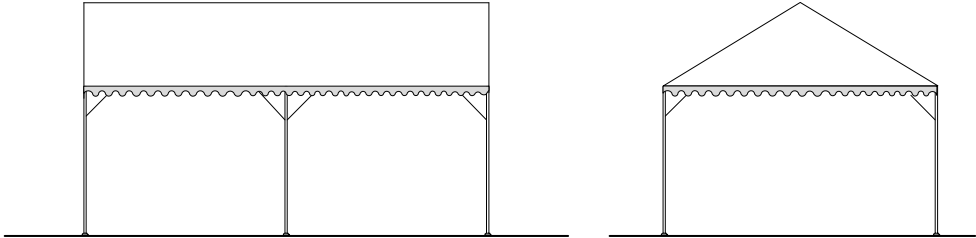


NO.	品名・規格	数量	単位	調達方法	NO.	品名・規格	数量	単位	調達方法
1	パイプテント 2k×3k :白	1	張	レンタル	11				
2	横幕 2k(白)	2	枚	レンタル	12				
3	横幕 3k(白)	2	枚	レンタル	13				
4	デコラテーブル D450	4	台	レンタル	14				
5	パイプイス	2	脚	レンタル	15				
6					16				
7					17				
8					18				
9					19				
10					20				

-特 記 事 項-

競技種目	NO.	施設名称	縮尺	設置場所	設置期間	
馬術競技	72	ふるまいコーナー	1/100	中 庭	開始	
					終了	

リハーサル大会

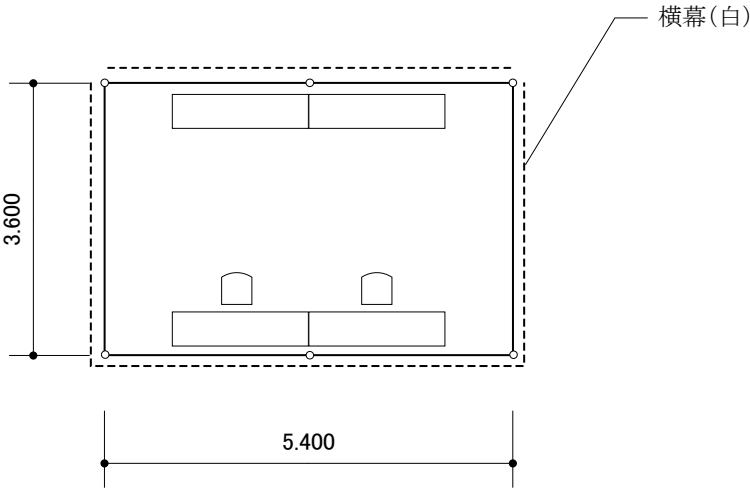
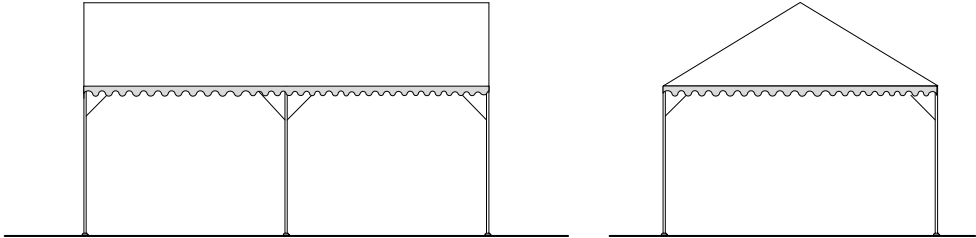


NO.	品名・規格	数量	単位	調達方法	NO.	品名・規格	数量	単位	調達方法
1	パイプテント 2k×3k :白	1	張	レンタル	11				
2	横幕 2k(白)	2	枚	レンタル	12				
3	横幕 3k(白)	2	枚	レンタル	13				
4	デコラテーブル D450	4	台	レンタル	14				
5	パイプイス	2	脚	レンタル	15				
6					16				
7					17				
8					18				
9					19				
10					20				

-特 記 事 項-

競技種目	NO.	施設名称	縮尺	設置場所	設置期間	
馬術競技	73	滋賀県観光ブース	1/100	中 庭	開始	
					終了	

リハーサル大会

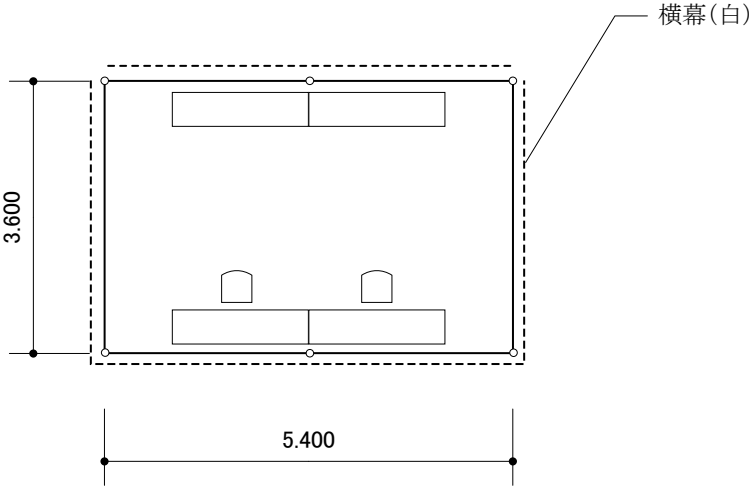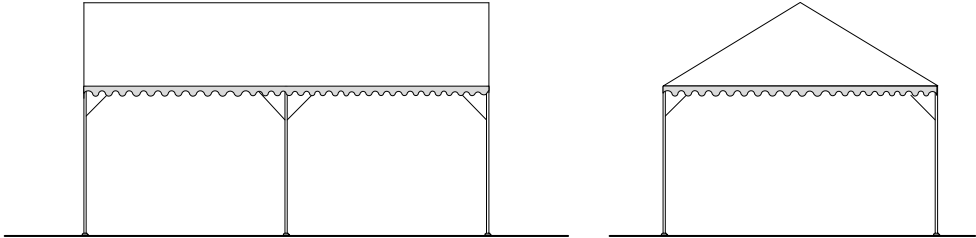

NO.	品名・規格	数量	単位	調達方法	NO.	品名・規格	数量	単位	調達方法
1	パイプテント 2k×3k :白	1	張	レンタル	11				
2	横幕 2k(白)	2	枚	レンタル	12				
3	横幕 3k(白)	2	枚	レンタル	13				
4	デコラテーブル D450	4	台	レンタル	14				
5	パイプイス	2	脚	レンタル	15				
6					16				
7					17				
8					18				
9					19				
10					20				

-特 記 事 項-

競技種目	NO.	施設名称	縮尺	設置場所	設置期間	
馬術競技	74	電光表示板	1/100	障害馬術競技場	開始	
					終了	

リハーサル大会

配置図参照



NO.	品名・規格	数量	単位	調達方法	NO.	品名・規格	数量	単位	調達方法
1	※既存施設利用				11				
2					12				
3					13				
4					14				
5					15				
6					16				
7					17				
8					18				
9					19				
10					20				

-特 記 事 項-

☐

競技種目	NO.	施設名称	縮尺	設置場所	設置期間	
馬術競技	75	救護所(待機所)	1/100	障害馬術競技場付近	開始	
					終了	

リハーサル大会

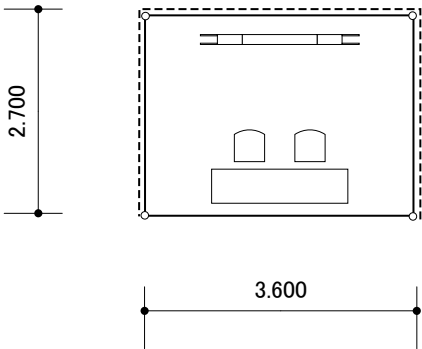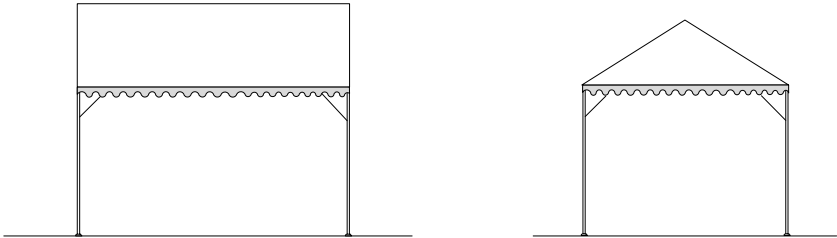

障害馬術競技場側

NO.	品名・規格	数量	単位	調達方法	NO.	品名・規格	数量	単位	調達方法
1	パイプテント 1.5k×2k	1	張	レンタル	11				
2	横幕 5k	1	枚	レンタル	12				
3	デコラテーブル D450	1	台	レンタル	13				
4	パイプイス	2	脚	レンタル	14				
5	担架	1	台	レンタル	15				
6					16				
7					17				
8					18				
9					19				
10					20				


-特 記 事 項-

□防風対策を講じること。補強はすべて杭仕様とする。

F. エオの森施設

77-監督会議会場

リハーサル大会

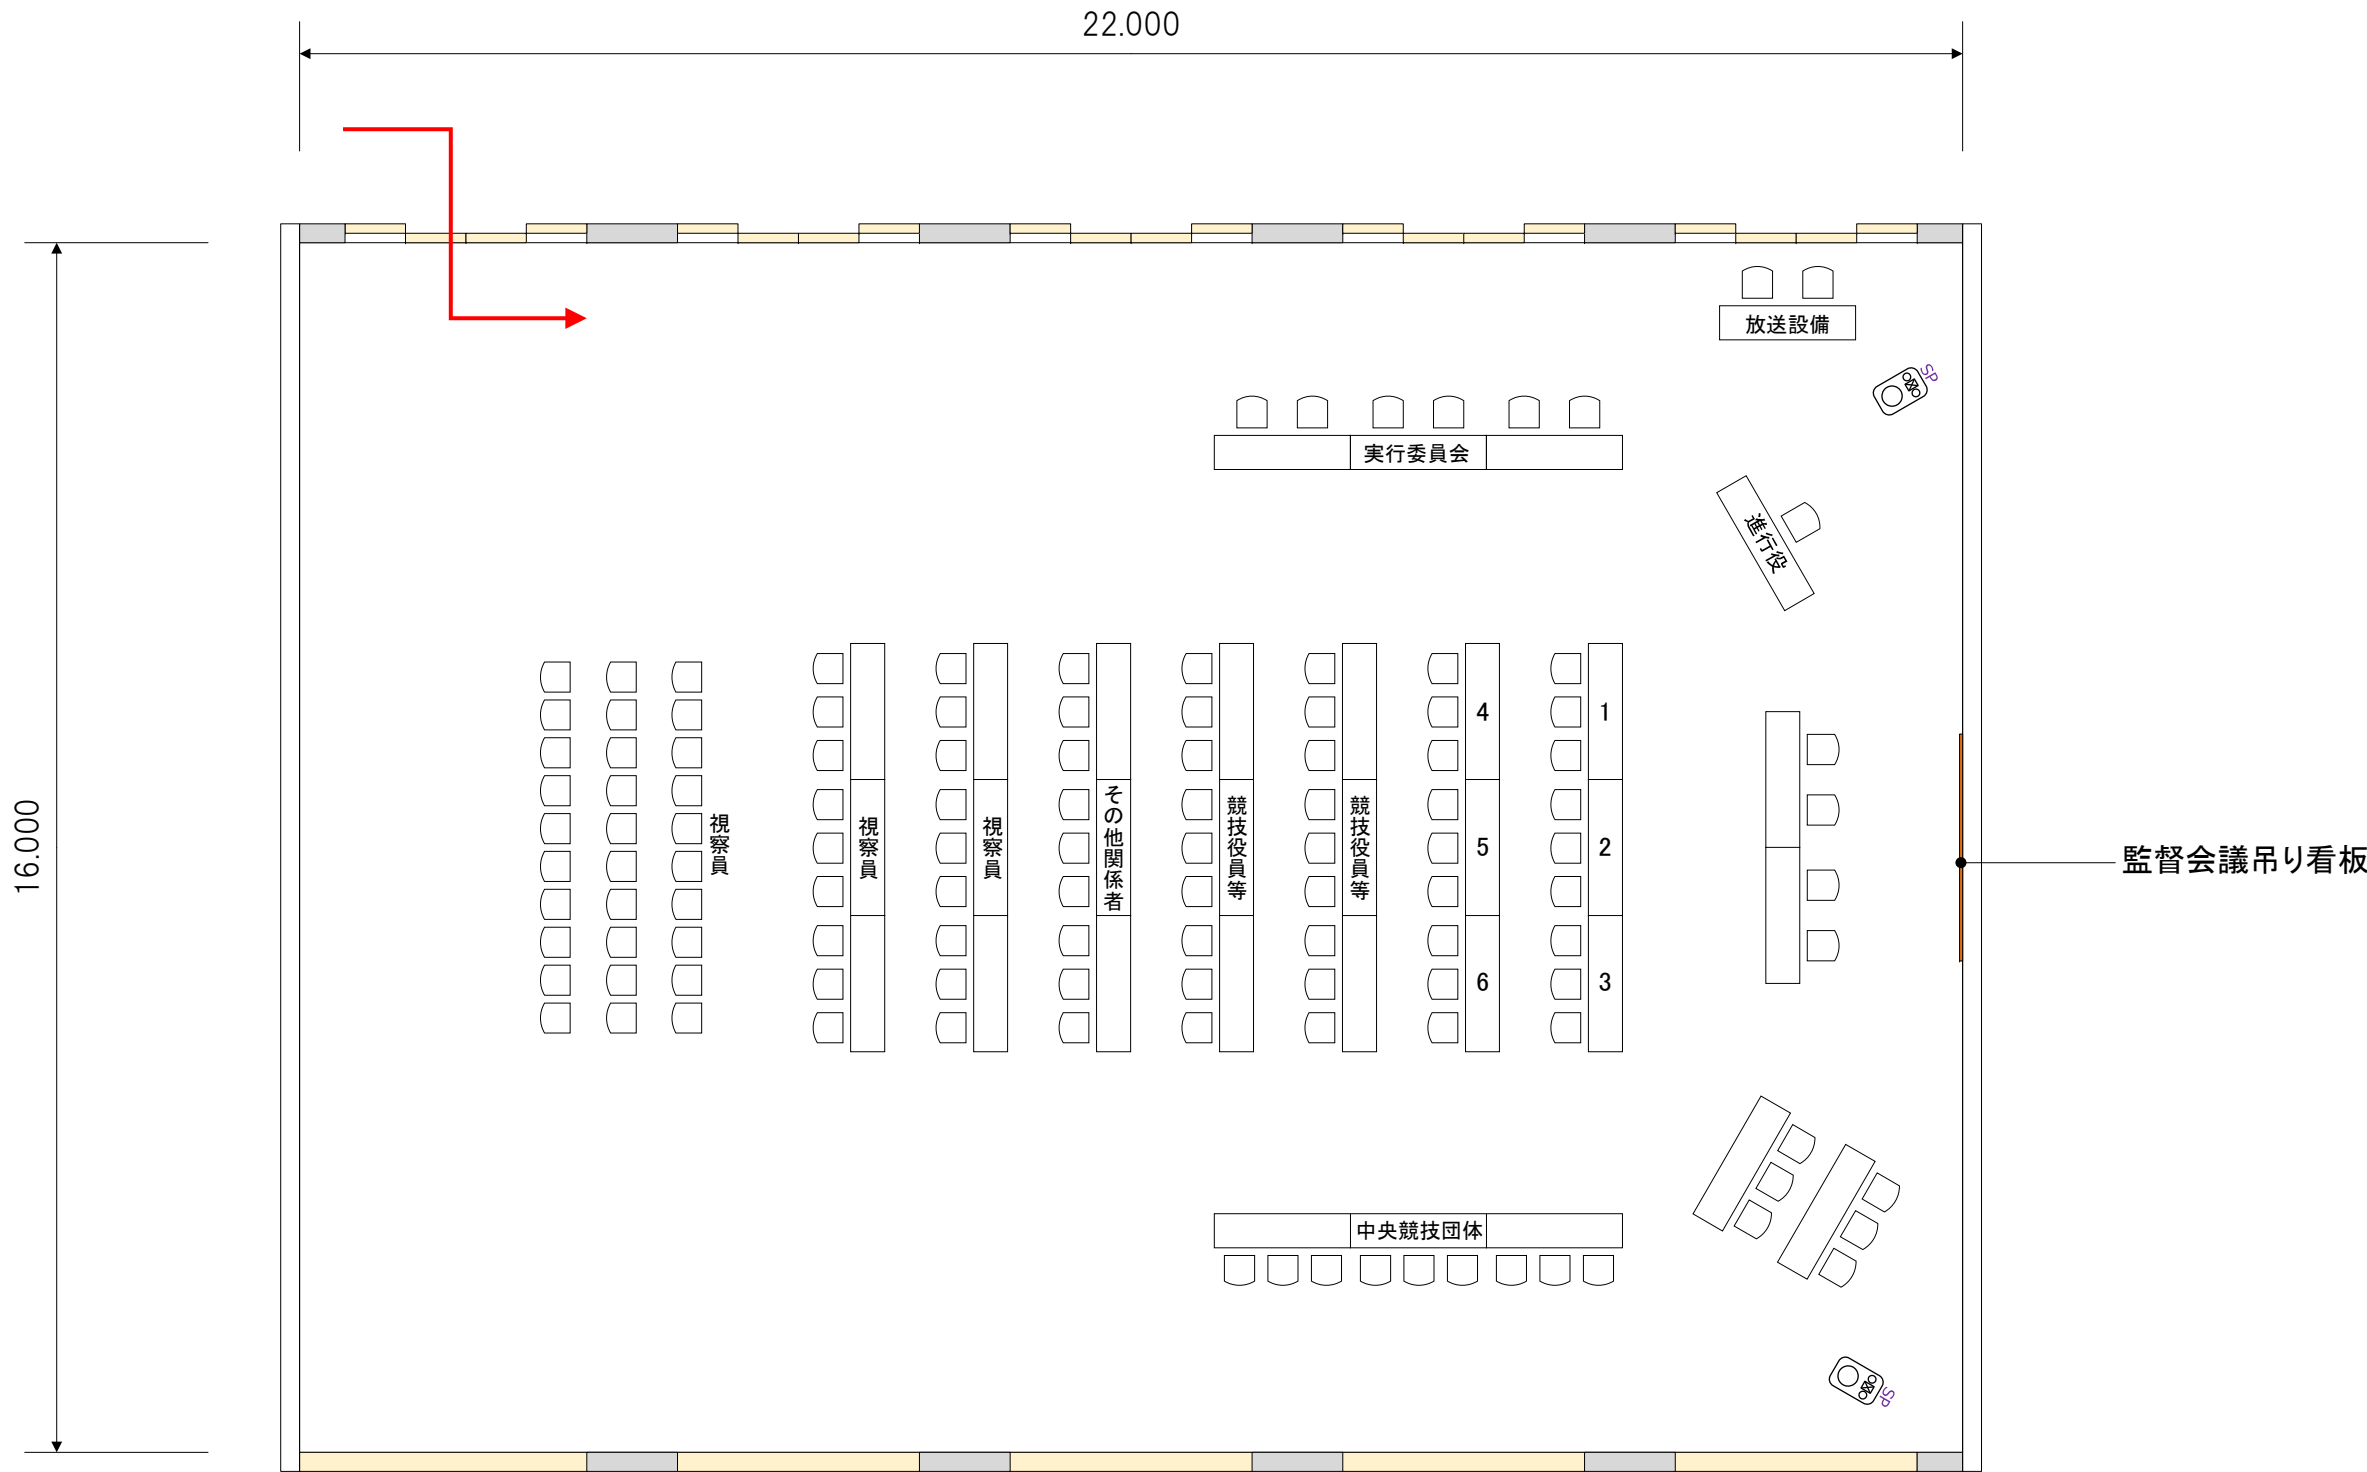

NO.	品名・規格	数量	単位	調達方法
1	デコラティブ D450	33	台	施設備品
2	パイプイス	121	脚	施設備品
3	放送設備	1	式	レンタル
4	監督会議看板(横)	1	基	制作
5	監督会議看板(縦)	1	基	制作

競技種目	NO.	施設名称	縮尺	設置場所	設置期間	
馬術競技	78	ホースマネージャー宿舎	1/100	エオの森研修センター	開始	
					終了	

リハーサル大会

配置図参照

NO.	品名・規格	数量	単位	調達方法	NO.	品名・規格	数量	単位	調達方法
1	既存施設利用				11				
2					12				
3					13				
4					14				
5					15				
6					16				
7					17				
8					18				
9					19				
10					20				

-特 記 事 項-

□

競技種目	NO.	施設名称	縮尺	設置場所	設置期間	
馬術競技	79	自衛隊宿舎	1/100	エオの森研修センター	開始	
					終了	

リハーサル大会

配置図参照

NO.	品名・規格	数量	単位	調達方法	NO.	品名・規格	数量	単位	調達方法
1	既存施設利用				11				
2					12				
3					13				
4					14				
5					15				
6					16				
7					17				
8					18				
9					19				
10					20				

-特 記 事 項-

□

競技種目	NO.	施設名称	縮尺	設置場所	設置期間	
馬術競技	★	その他	1/100		開始	
					終了	

リハーサル大会

NO.	品名・規格	数量	単位	調達方法	NO.	品名・規格	数量	単位	調達方法
1	プラ敷板	25	枚	レンタル	11				
2	ゴムマット	25	枚	レンタル	12				
3	カラーコーン	1	式	レンタル	13				
4	トラロープ	1	式	レンタル	14				
5	会場内ローピング	1	式	レンタル	15				
6	ガーデンフェンス	1	式	レンタル	16				
7					17				
8					18				
9					19				
10					20				

-特 記 事 項-

□