

全体配置計画図 S= 1/1600


リハーサル大会



A

大会本部棟(屋内競技場内)

No	施設名
1	県実施本部
2	救護室
3	競技本部(総務委員室)
4	コースデザイナー席
5	競技進行・施設委員控室
6	審判員・セクレタリー席(馬場馬術)
7	馬場馬術計算室
8	プレスルーム
9	記録計算室
10	大会役員控室
11	競技運営委員席
12	総合計算委員席
13	放送席
14	障害審判員席
15	一般観覧席(屋内)
16	一般観覧席(屋外)

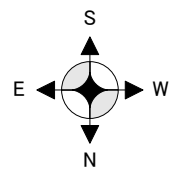

B

厩舎地区

No	施設名	名
17	厩舎	A
20	馬事衛生本部	
21	消毒所	
22	馬積み降ろし場	
23	馬事衛生補助員詰所	
24	敷料庫	
25	馬診療・装蹄事務所	
26	更衣室	
27	馬診療所	
28	装蹄所	
29	馬糞置場	
30	隔離厩舎(2馬房)	
31	ゴミ集積所	

C

管理棟

No	施設名	名
32	会議室(予備) 2F	
	小会議室(予備) 2F	
33	カームダウン・クールダウン室	

D

競技役員棟 A

No	施設名	名
34	自衛隊本部	
35	ミーティングルーム	

D

競技役員棟 B

No	施設名	名
36	スチュワードオフィス	
37	救護室(待機所)	

凡例

P

駐車場

シャトルバス乗降所

車椅子観覧席

喫煙所

救護所

男子トイレ

女子トイレ

福祉トイレ

A E D

E

屋外仮設施設

No	施設名	No	施設名	No	施設名
38	受付・総合案内所	64	競技進行委員席		
39	入賞者控	52	表彰式会場(晴天時)		
40	表彰準備室	53	表彰式会場(雨天時)	66	案内板・告知板
41	輸送係員詰所	54	表彰放送席	67	喫煙所
42	シャトルバス待合所	55	トイレ	68	ドリンクコーナー
43	自転車等置場	56	福祉トイレ	69	ゴミステーション
44	総合休憩所	57	一般観覧席(屋外)	70	三木市PRブース
		58	福祉席	71	関係市町PRブース
46	売店	59	コースビルダー席	72	ふるまいコーナー
47	馬具店	60	装蹄師・整備補助員待機所	73	滋賀県観光ブース
48	実施本部員詰所	61	競技補助員等詰所	74	電光掲示板(既存)
49	弁当引換所	62	障害物置場	75	救護所(待機所)
50	ボランティア控所	63	スチュワード席	76	


F

エオの森施設

No	施設名	名
77	監督会議会場	
78	ホースマネージャー宿舎	
79	自衛隊宿舎	

屋内競技場(馬場馬術)内配置図 S= 1/400

リハーサル大会

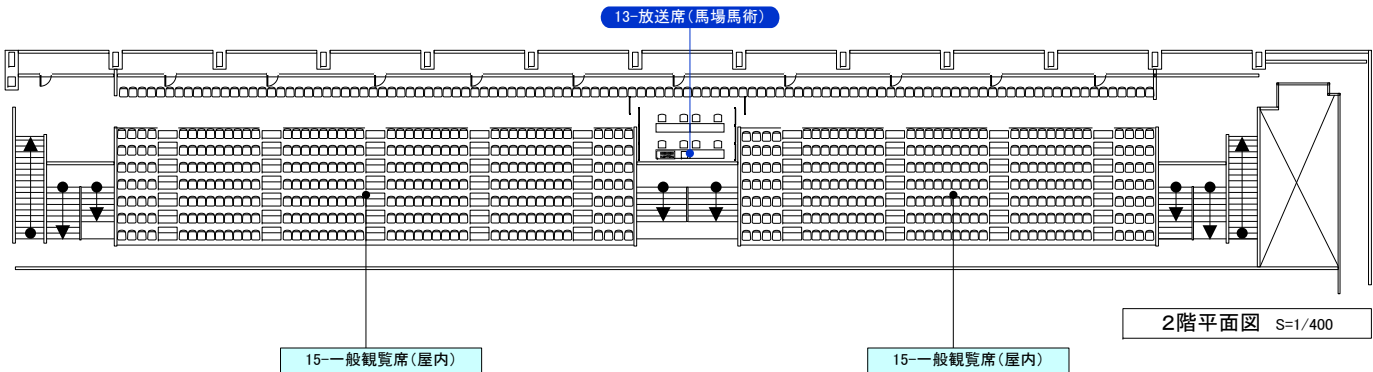

2階平面図 S=1/400




2階平面図 S=1/400

1階平面図 S=1/400

A 大会本部棟


No	施設名
1	県実施本部
2	救護室
3	競技本部(総務委員会)
4	コースデザイナー席
5	競技進行・施設委員控室
6	審判員・セクレタリー席(馬場馬術)
7	馬場馬術計算室
8	プレスルーム
9	記録計算室
10	大会役員控室
11	競技運営委員席
12	総合計算委員席
13	放送席
14	障害審判員席
15	一般観覧席(屋内)
16	一般観覧席(屋外)

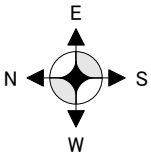

中庭配置図

S= 1/600

リハーサル大会

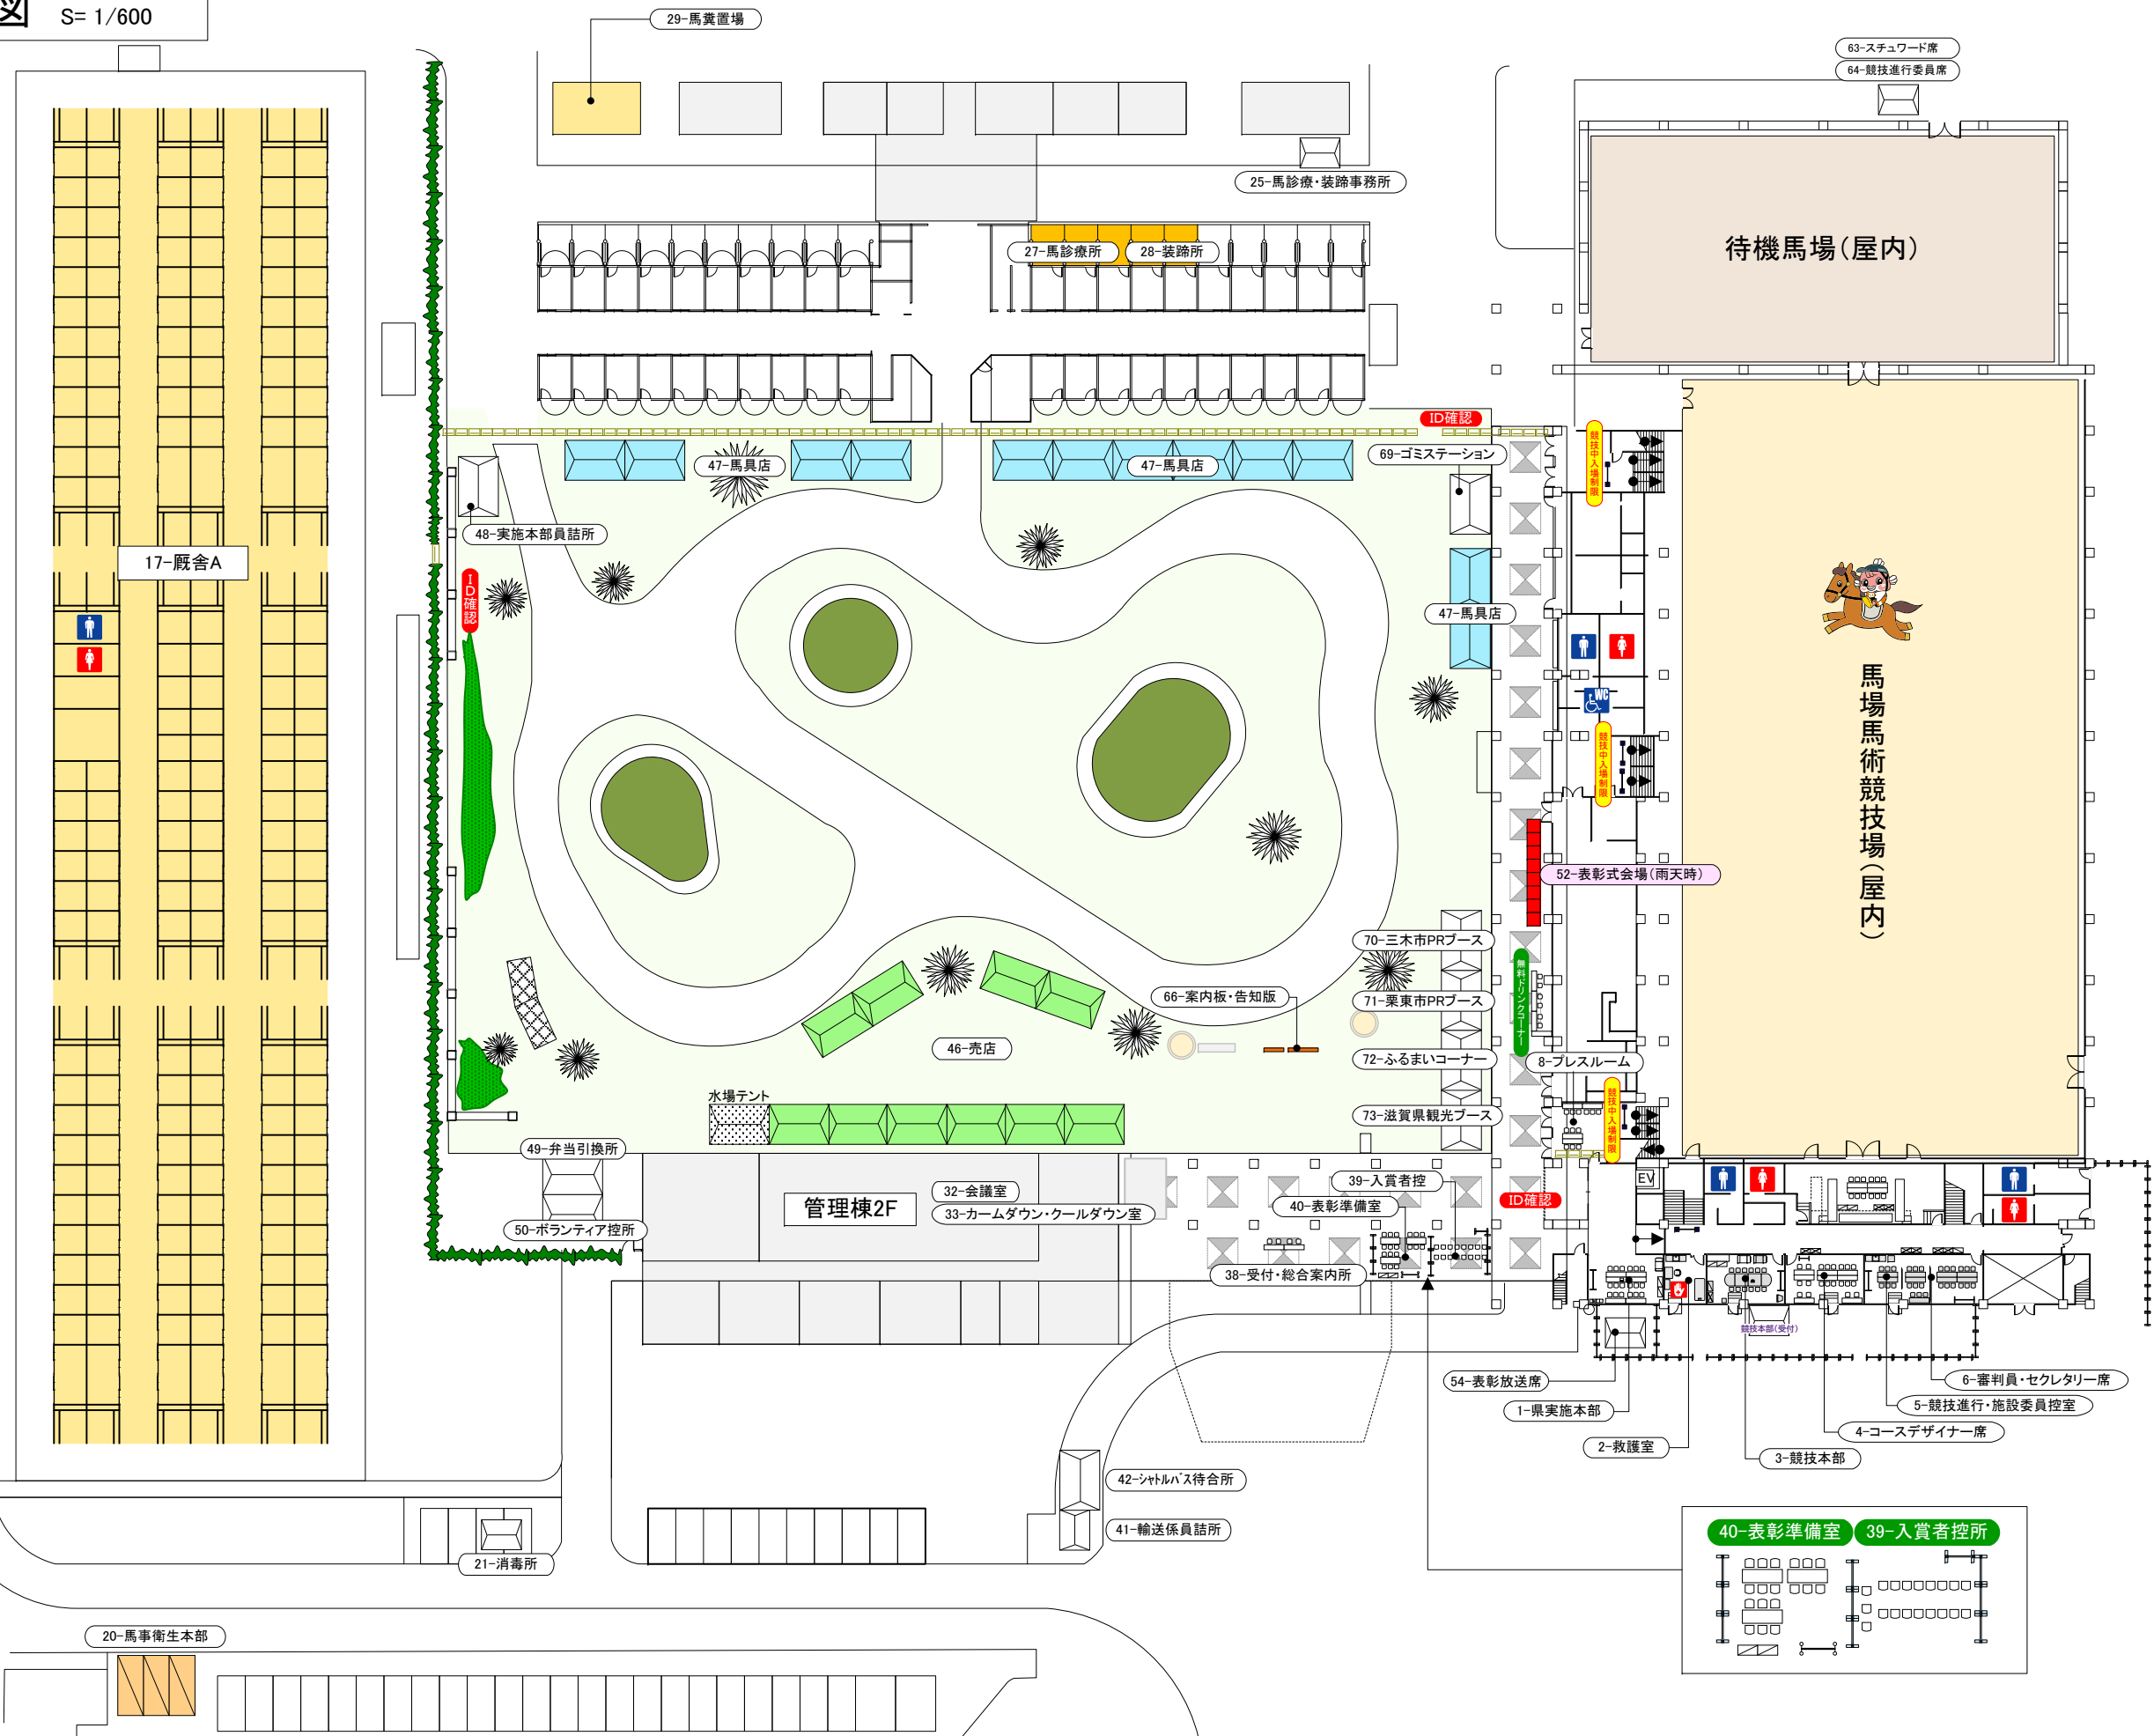



摘要	出力年月日	<div>湖国の感動 未来へつなぐ わたSHIGA輝く国スポ・障スポ 第79回国長スポート大会・第24回全国障害者スポーツ大会 2025</div> <div>実行委員会</div>	設計年月日	設計	検図	承認	競技名	縮尺	図面番号
	ファイル名		変更年月日	製図	担当		馬術競技リハーサル大会		
			2025/01/22				図面名 中庭配置図		


式典会場配置図

S= 1/200

リハーサル大会

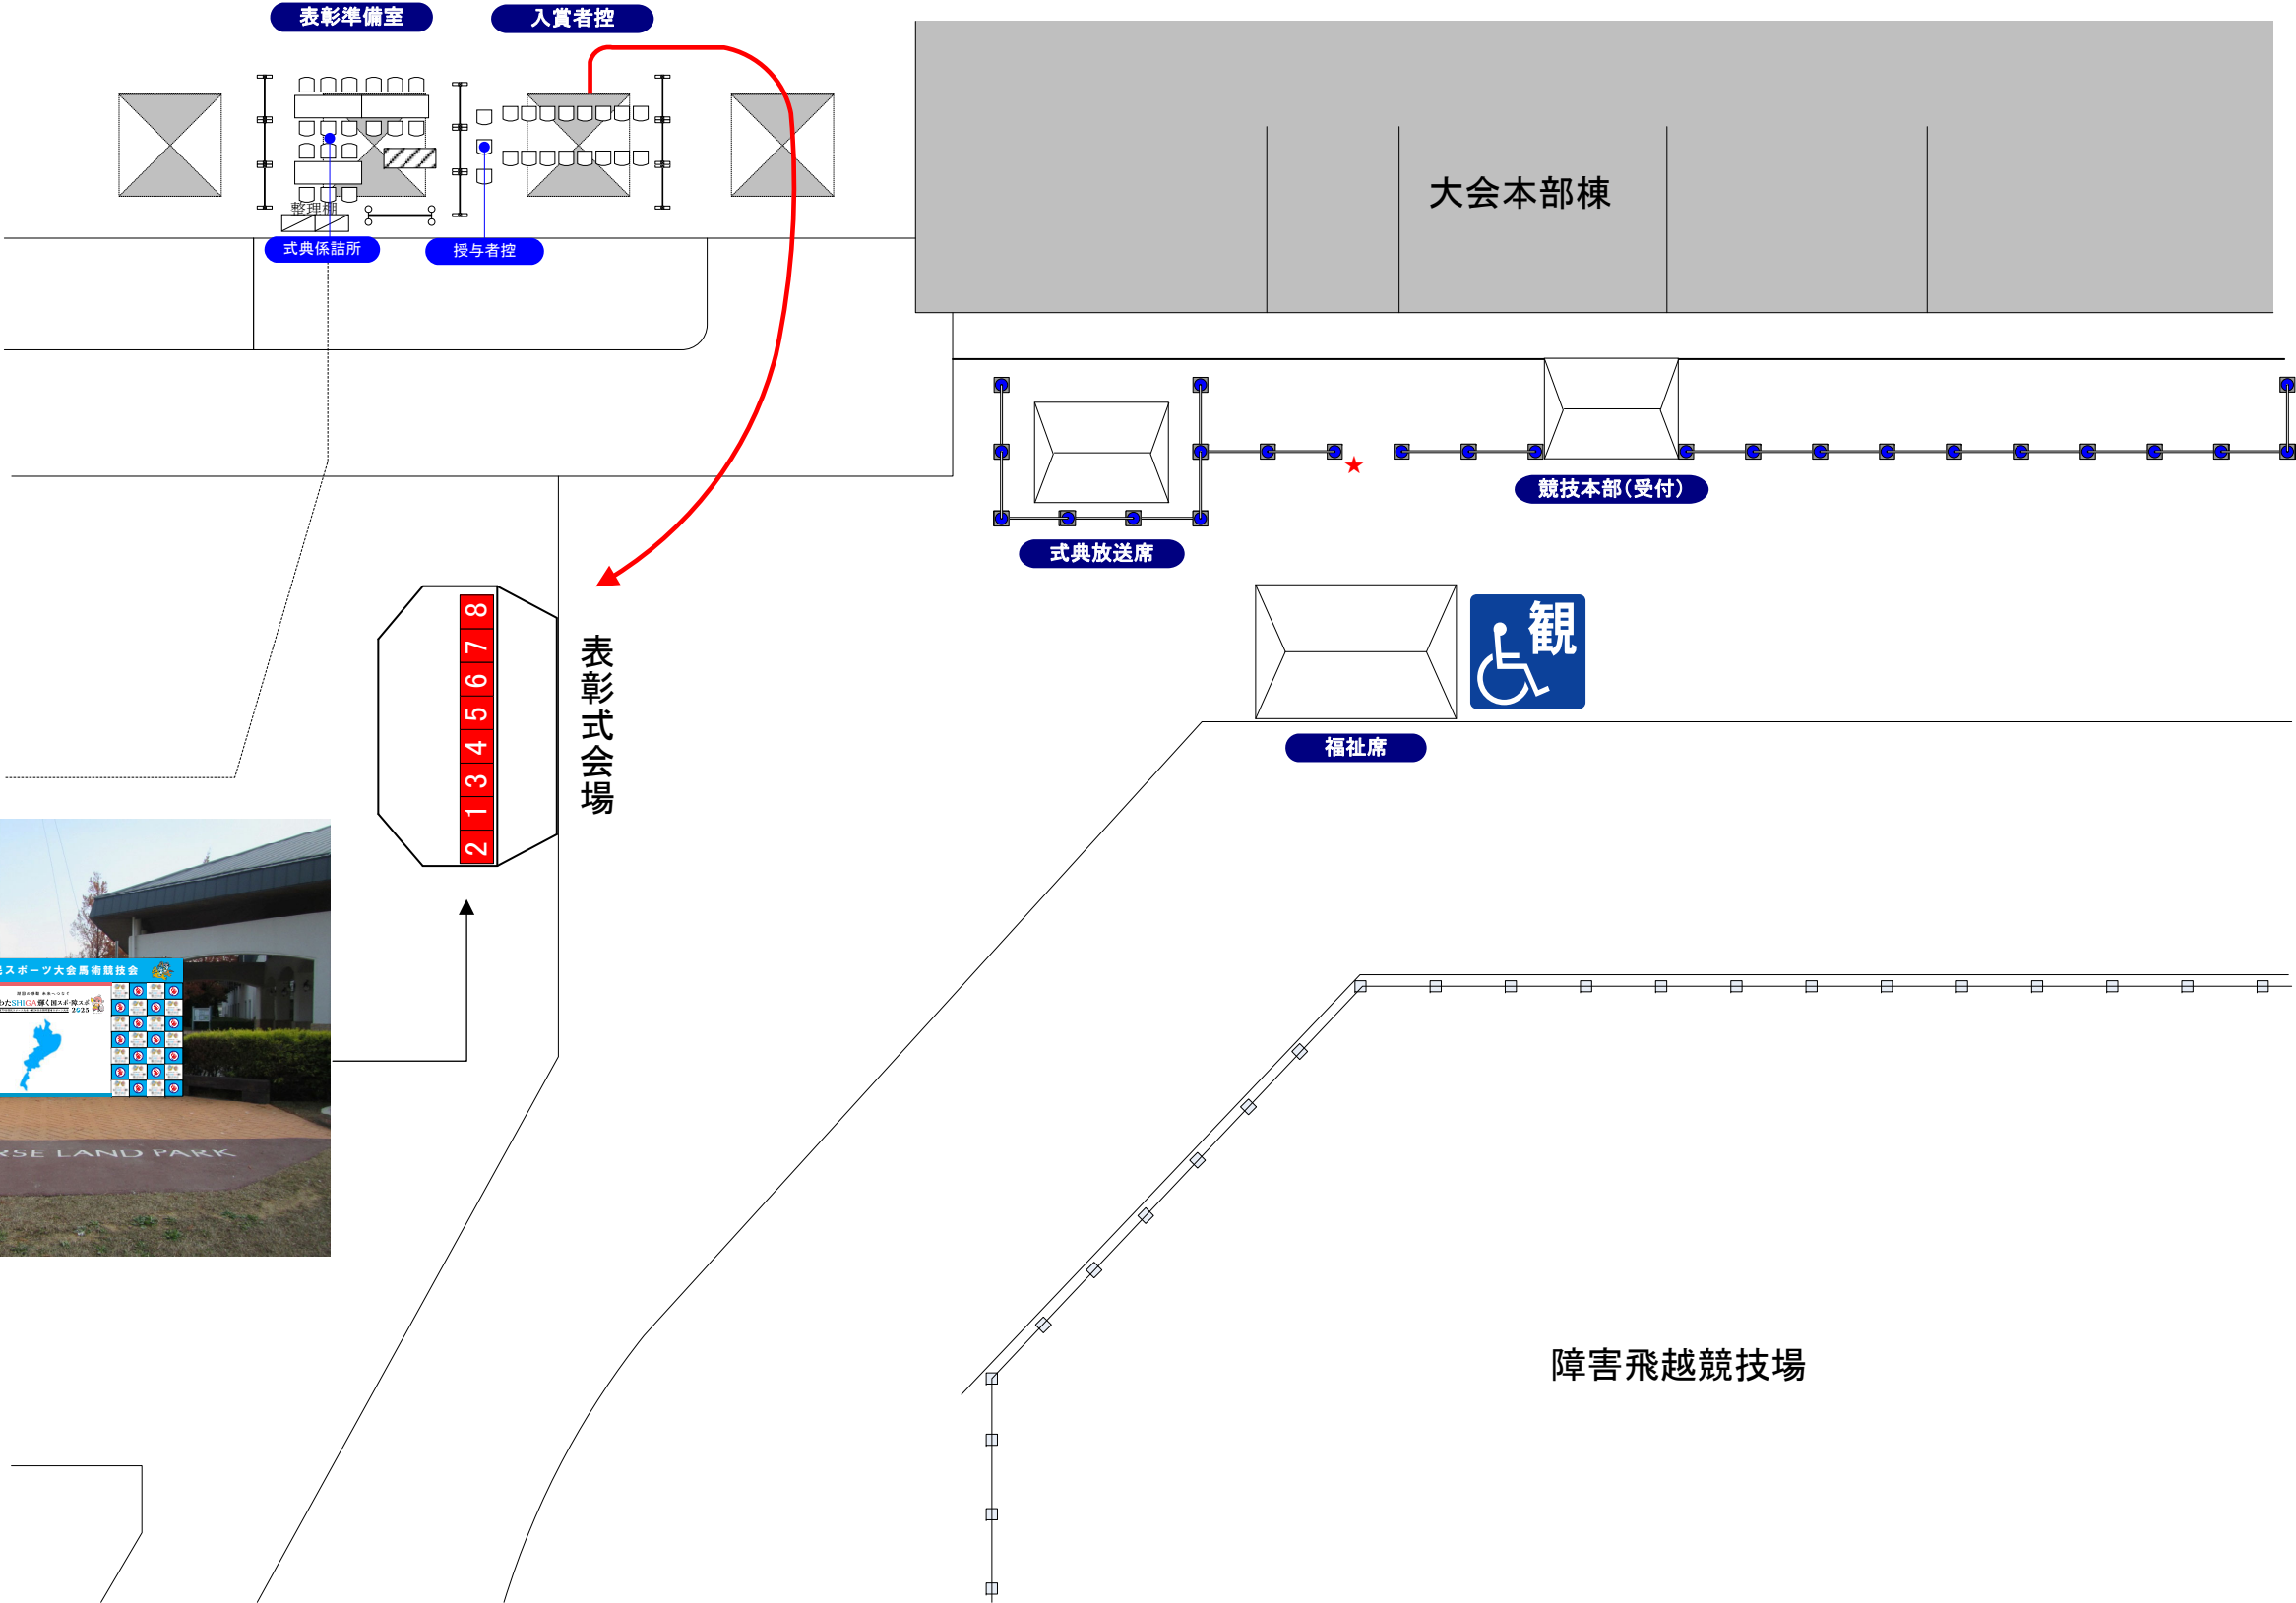

摘 要	出力年月日	<div><div><div>湖国の感動 未来へつなぐ</div><div> わたSHIGA 輝く国スポ・障スポ 2025</div><div>第79回国民スポーツ大会・第24回全国障害者スポーツ大会</div></div><div>実行委員会</div></div>	設計年月日	設計	検 図	承 認	競 技 名	馬術競技リハーサル大会	縮 尺	図面番号
	ファイル名		変更年月日 2024/12/24	製 図	担 当	図 面 名				
						式典会場配置図				

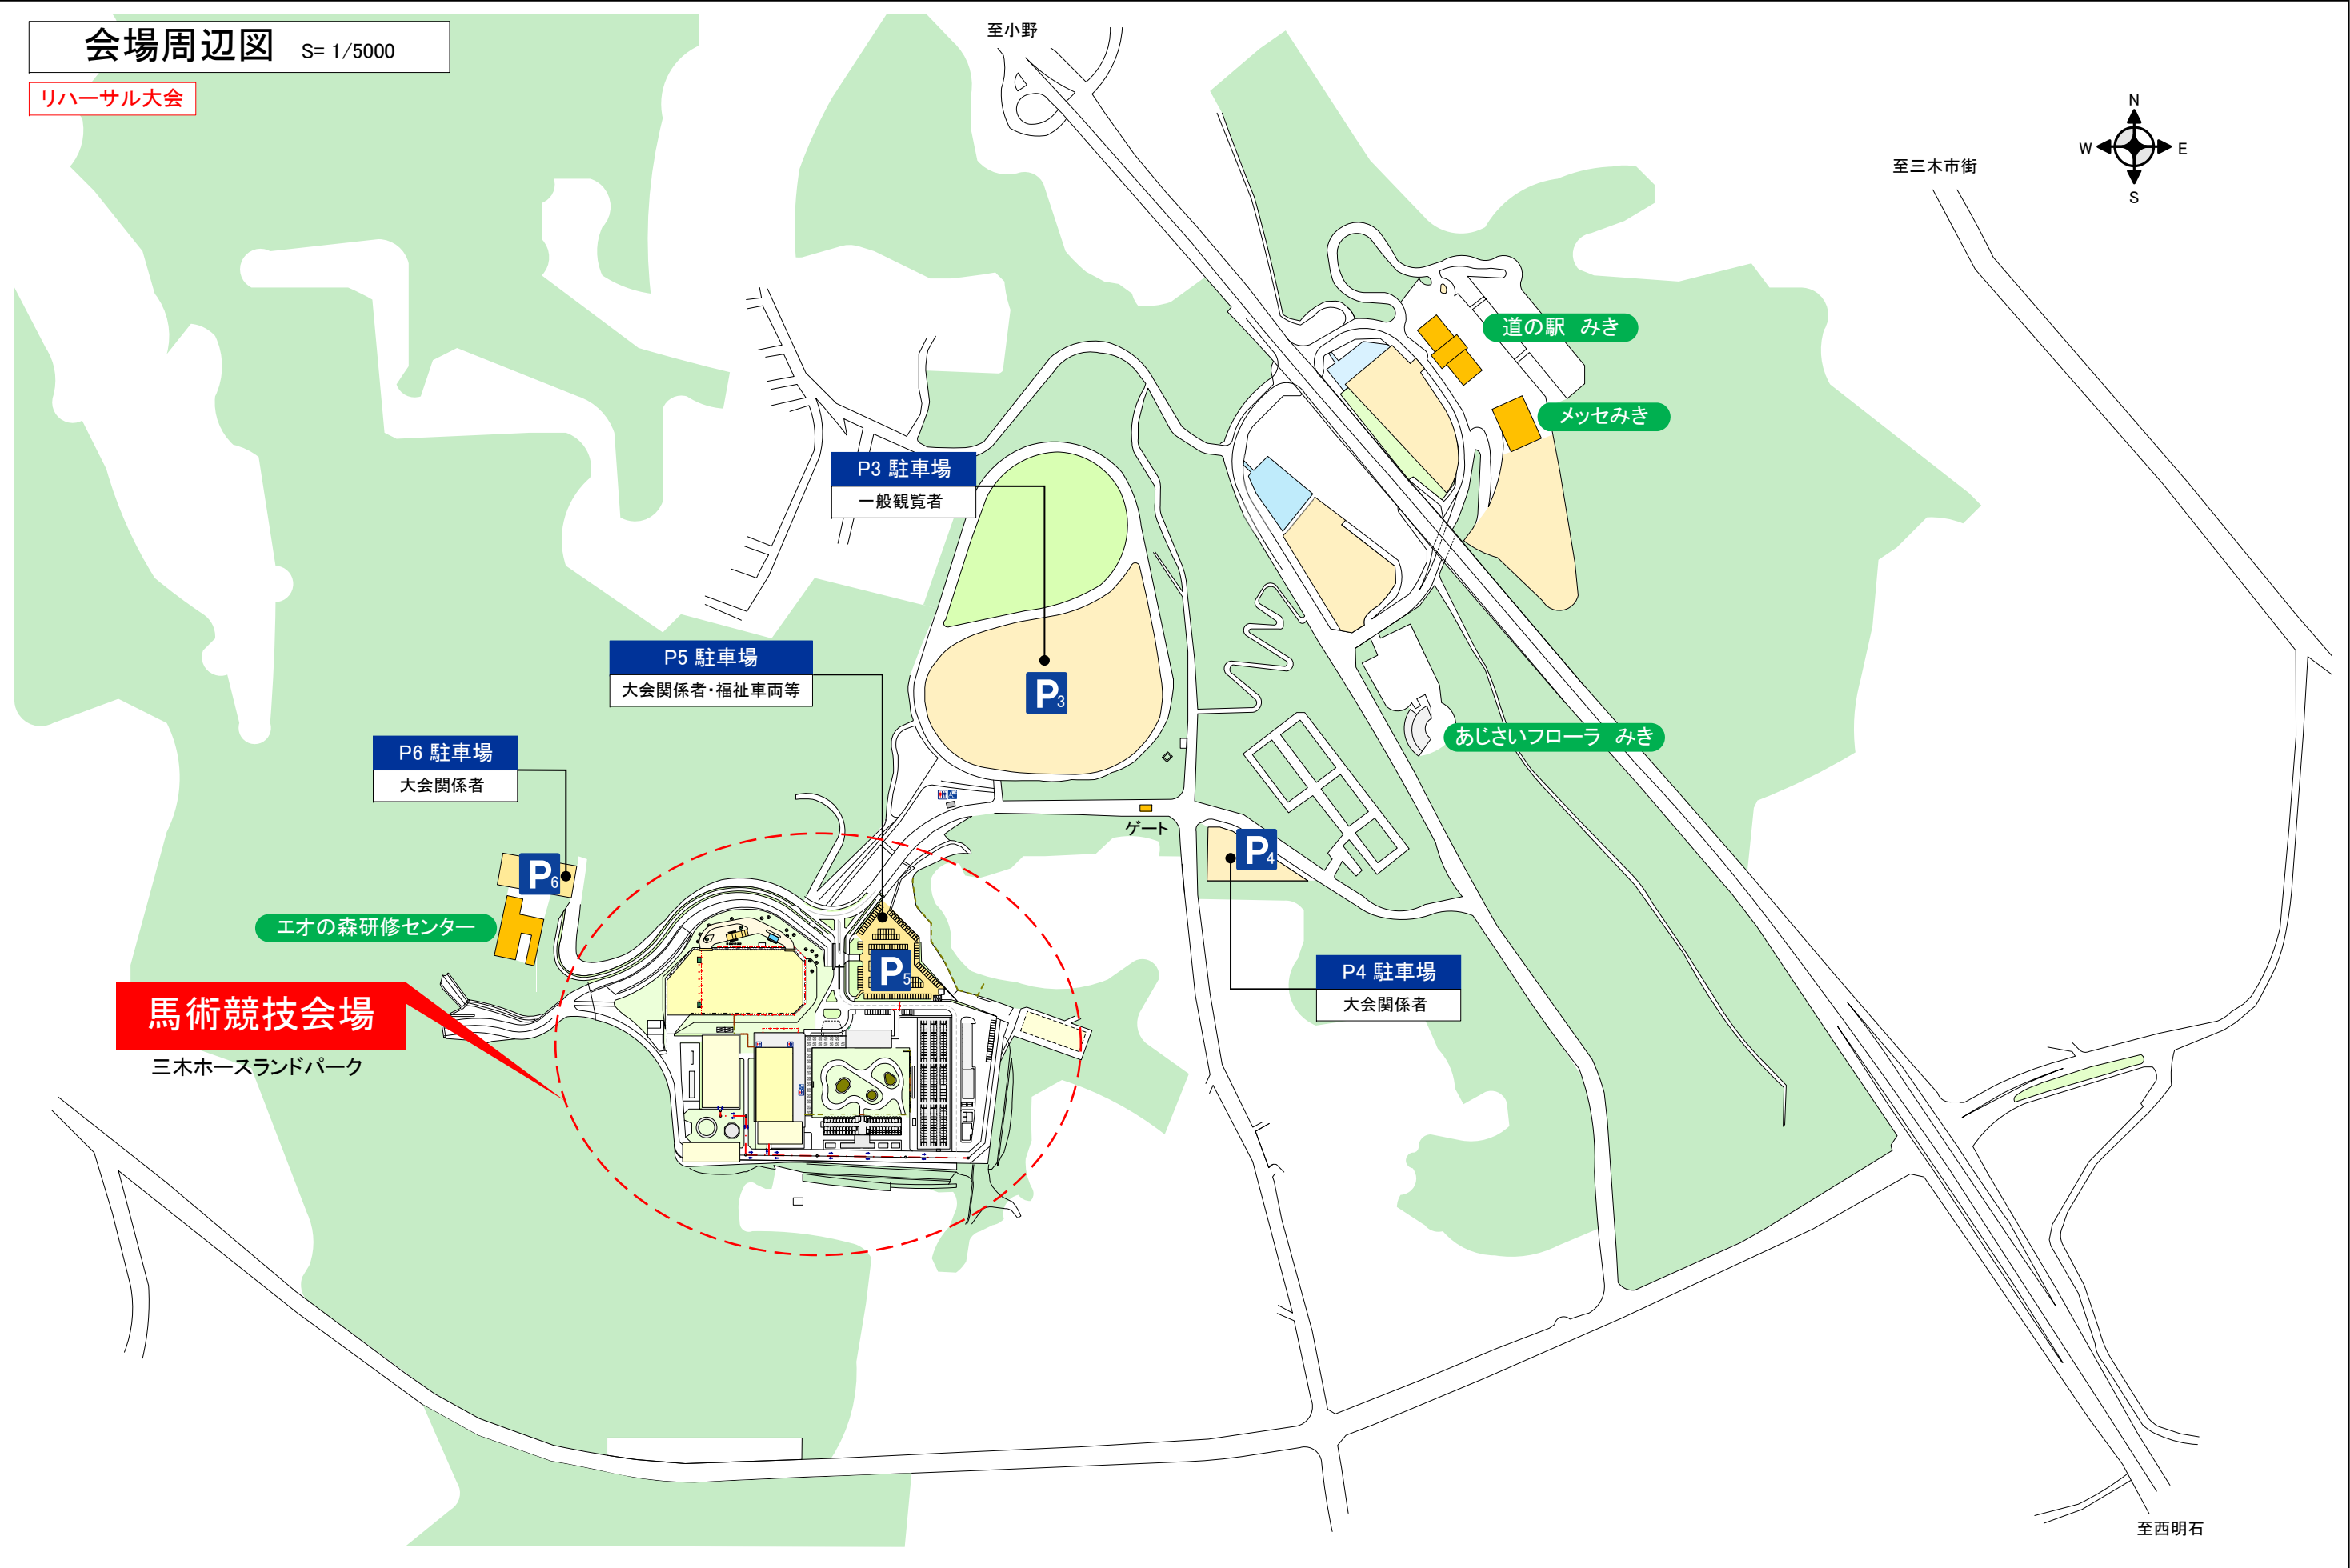

摘 要	出 力 年 月 日	<div>湖国の感動 未来へつなぐ わたSHIGA輝く国スポ・障スポ 第79回国民スポーツ大会・第24回全国障害者スポーツ大会 2025 実行委員会</div>	設 計 年 月 日	設 計	検 図	承 認	競 技 名	縮 尺 1／5000 (A3)	図 面 番 号
	フ ァ イ ル 名		変 更 年 月 日	製 図	担 当		図 面 名		
			2024/12/24				会場周辺図		