


No	施設名称
A	決勝審判台・通告席
B	出場選手直前アップ場
C	出走員・周回打鐘員席
D	次走選手控所
E	電子計時操作員席
F	競技役員控所
G	競技補助員控所

No	施設名称
1	受付案内所
3	売店
4	ドリンクコーナー
5	救護所(選手)
6	一時待機所
7	男子更衣室
8	女子更衣室
9	表彰式会場
10	弁当引換所
11	選手村
12	メカニック
13	来賓・大会役員控所
14	視察・報道員控室
15	招集所・検車所
16	競技会係員・競技会補助員控室
17	実施本部
18	競技補助員控室
19	記録本部・印刷・筆耕室
20	競技本部
21	D C室(トーピングコントロール)
22	写真判定室
23	会議・式典会場
24	警備・消防本部
25	輸送・交通本部
26	AD子エック所
27	リザルト掲示板
28	一般観覧席
29	福祉
33	喫煙所
34	ゴミステーション
35	ゴミ集積所
36	駐車場係控所
37	仮設トイレ

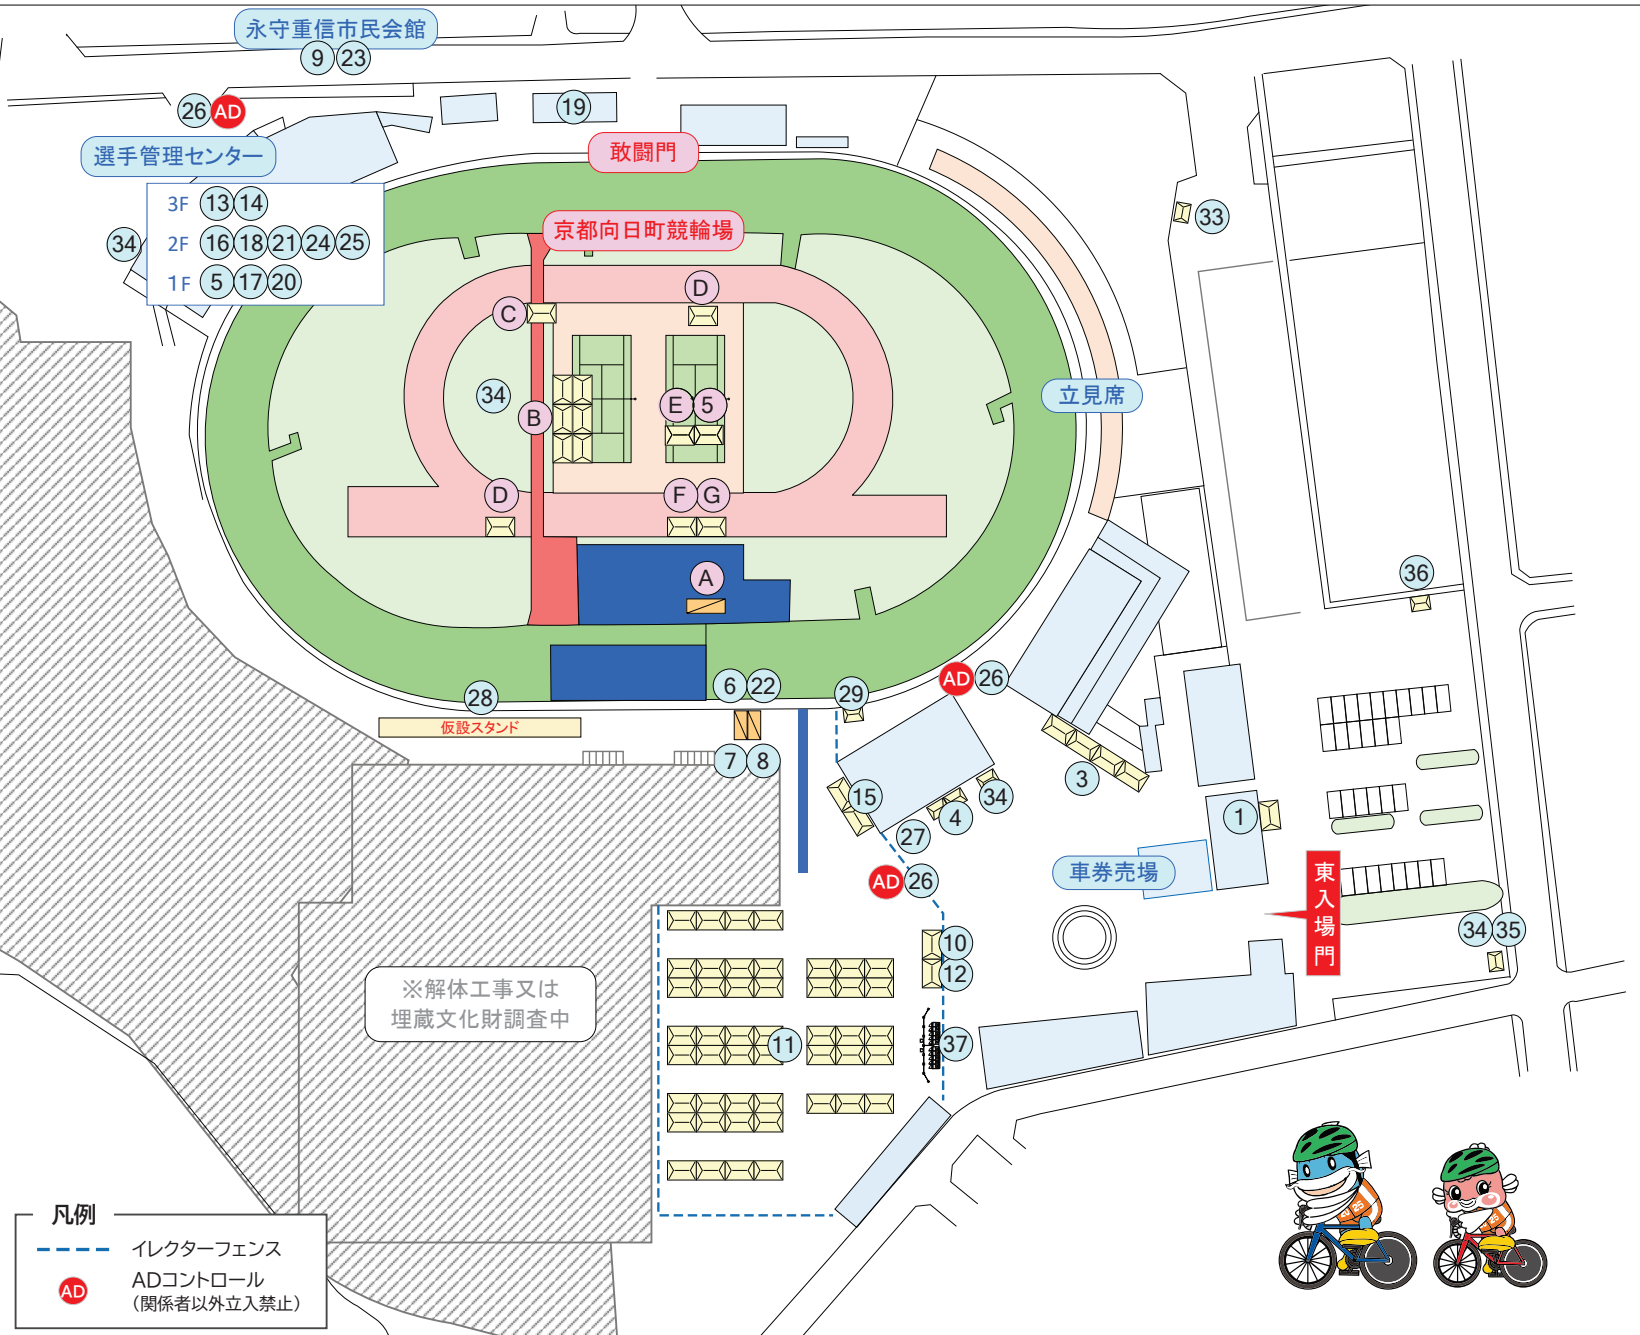


**凡例**

--- イレクターフェンス  
 AD ADコントロール  
 (関係者以外立入禁止)




# 選手管理センター 1階

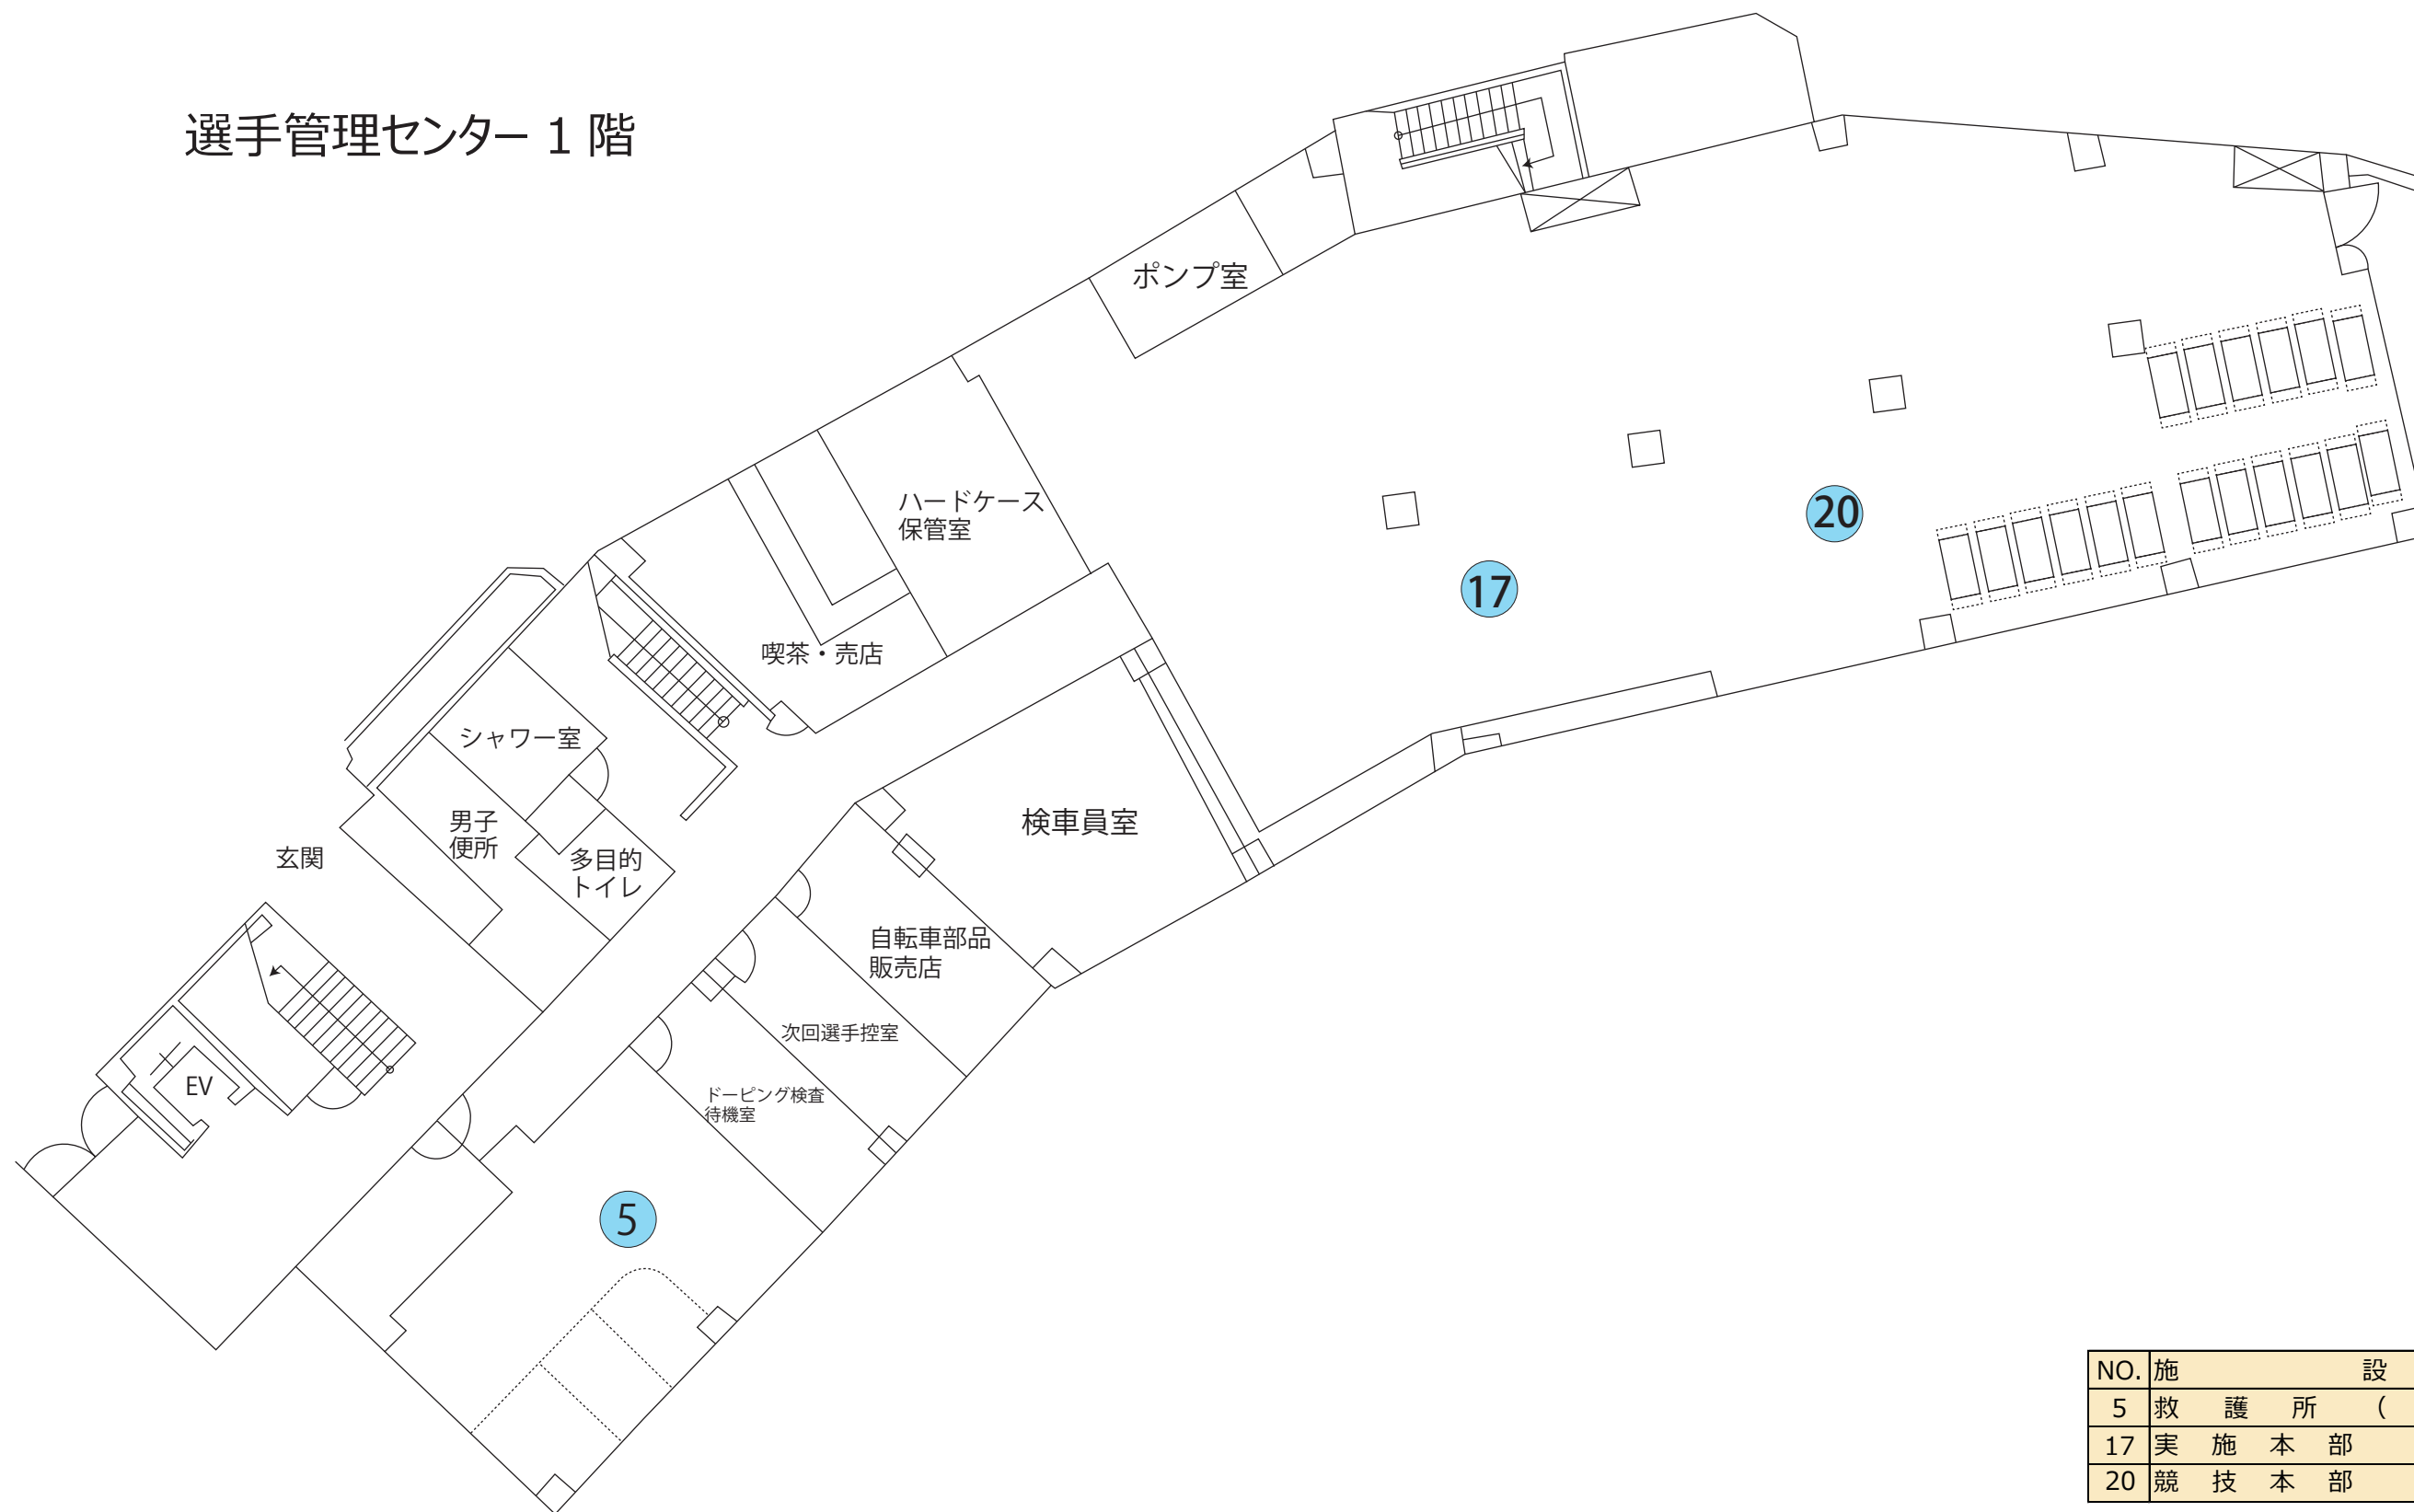


NO.	施設名
5	救護所 (選手)
17	実施本部
20	競技本部

# 選手管理センター 2階

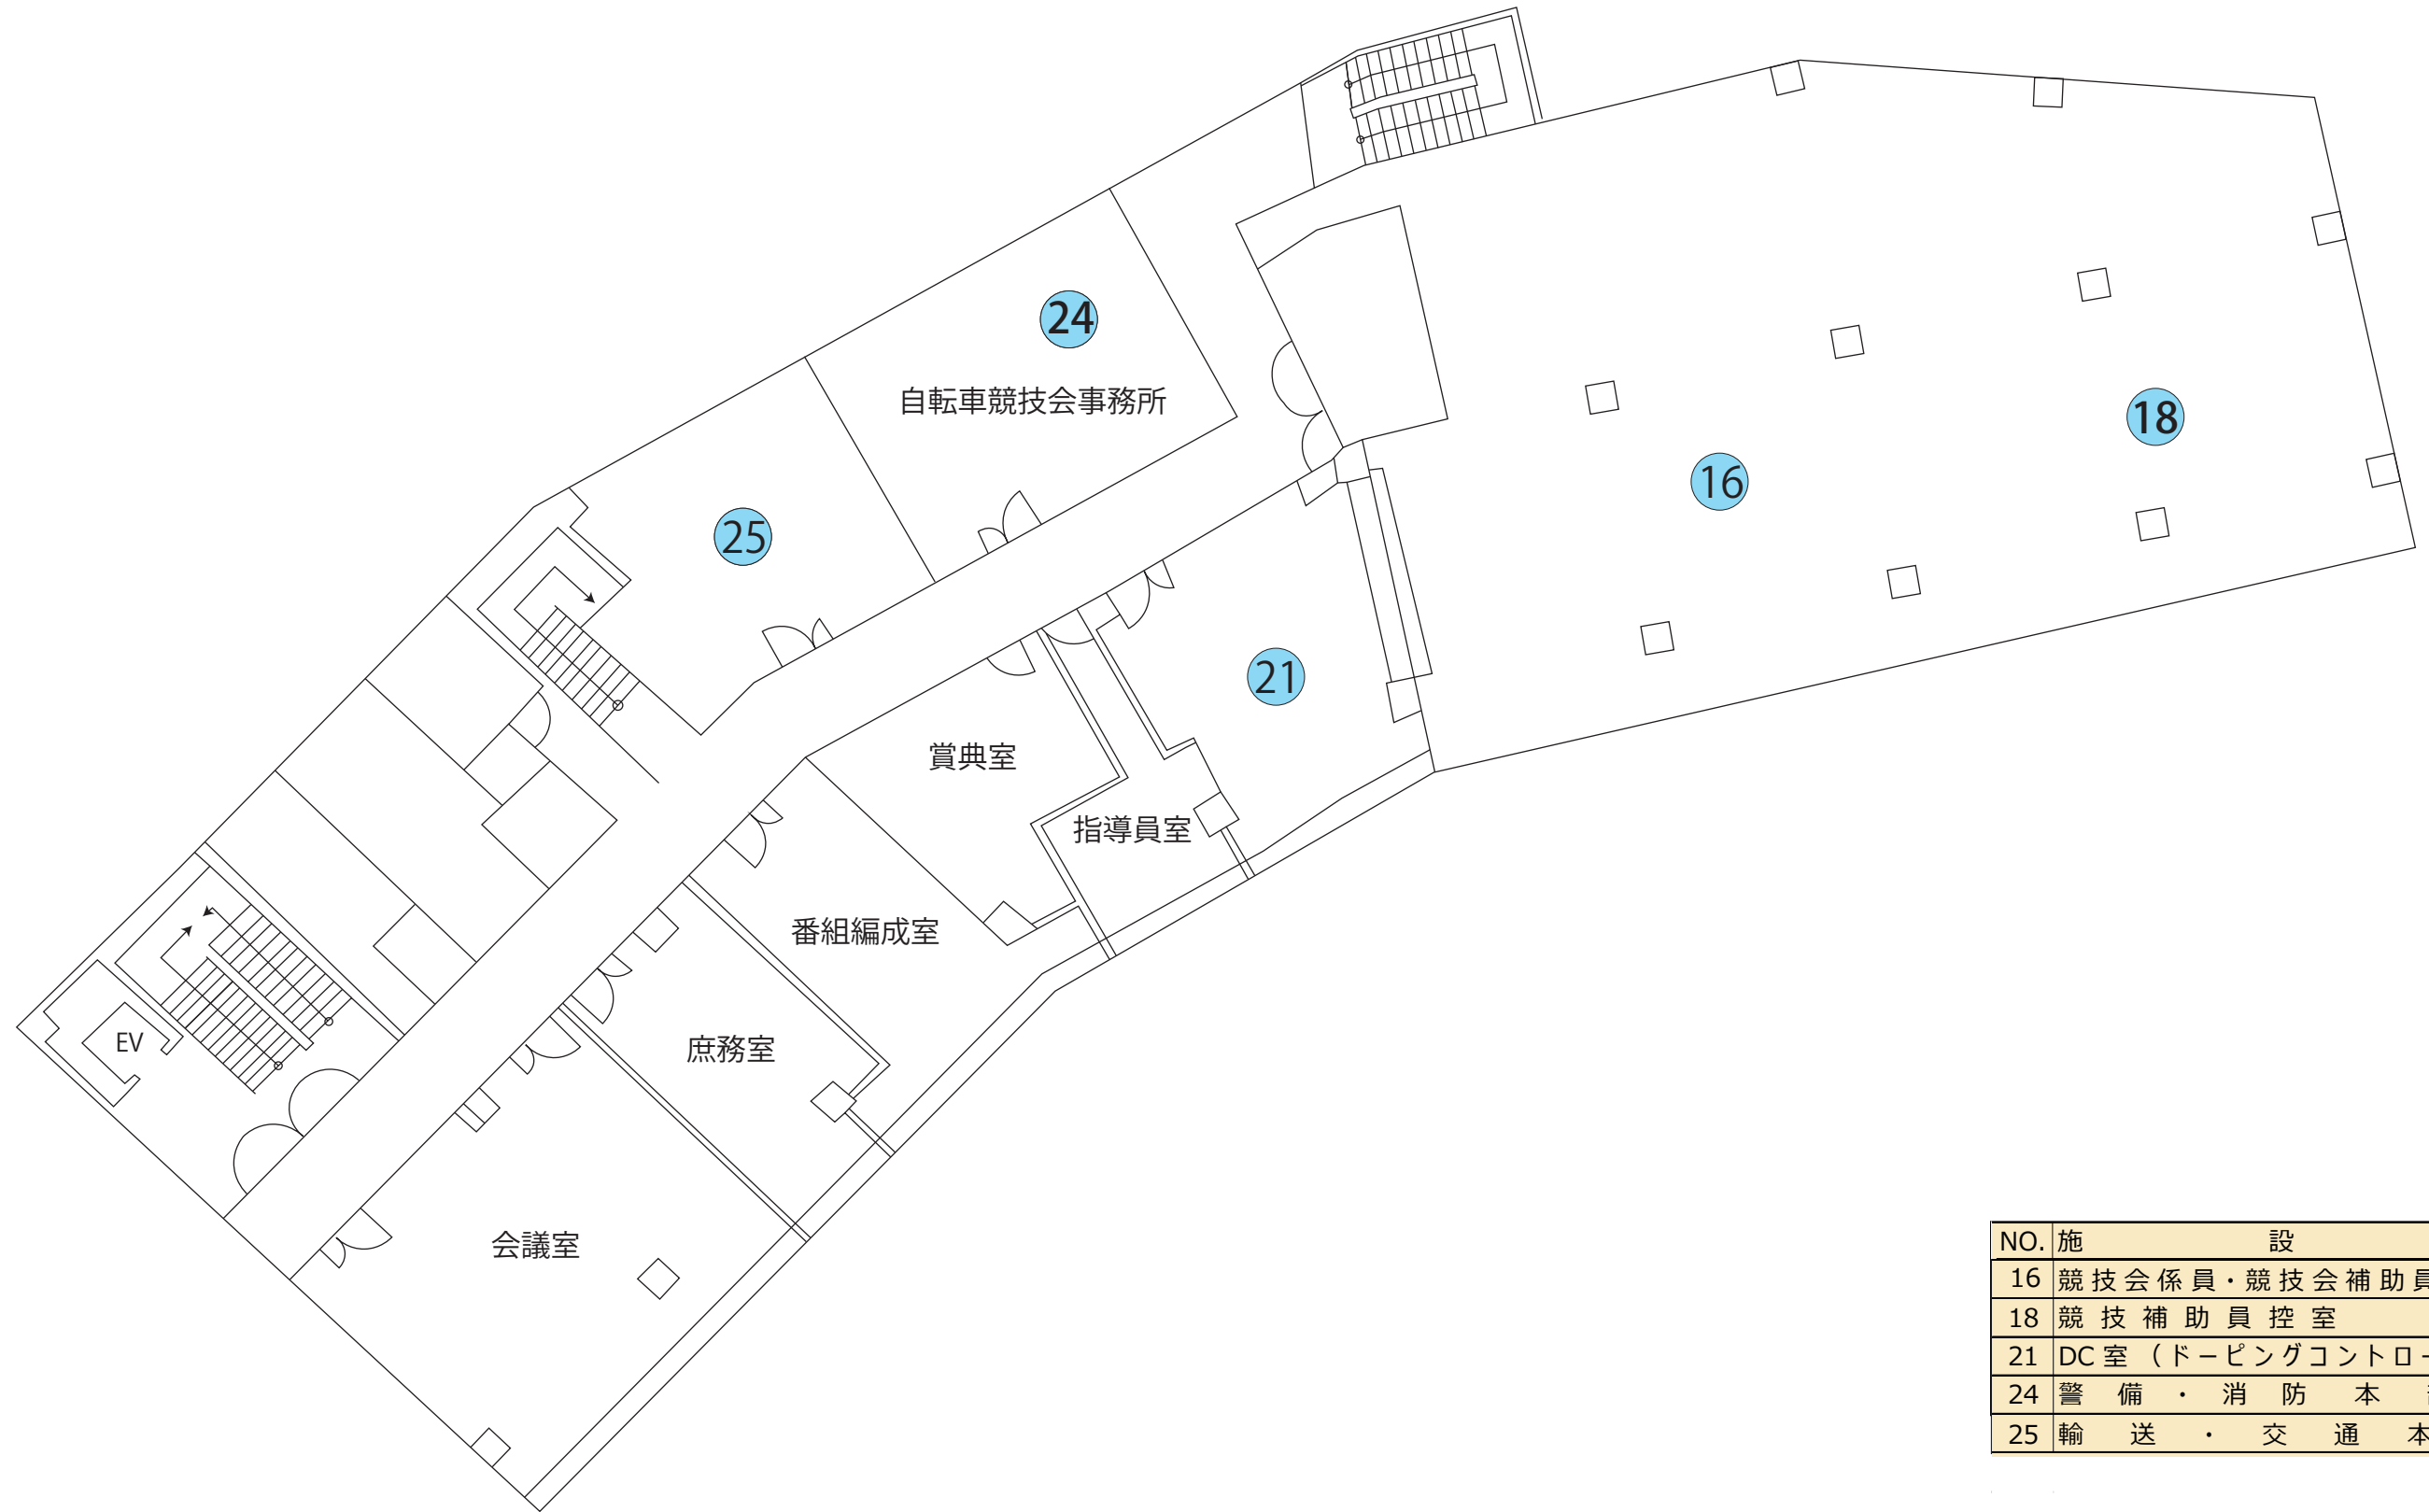

NO.	施設名
16	競技会係員・競技会補助員控室
18	競技補助員控室
21	DC室（ドーピングコントロール）
24	警備・消防本部
25	輸送・交通本部


# 選手管理センター 3階

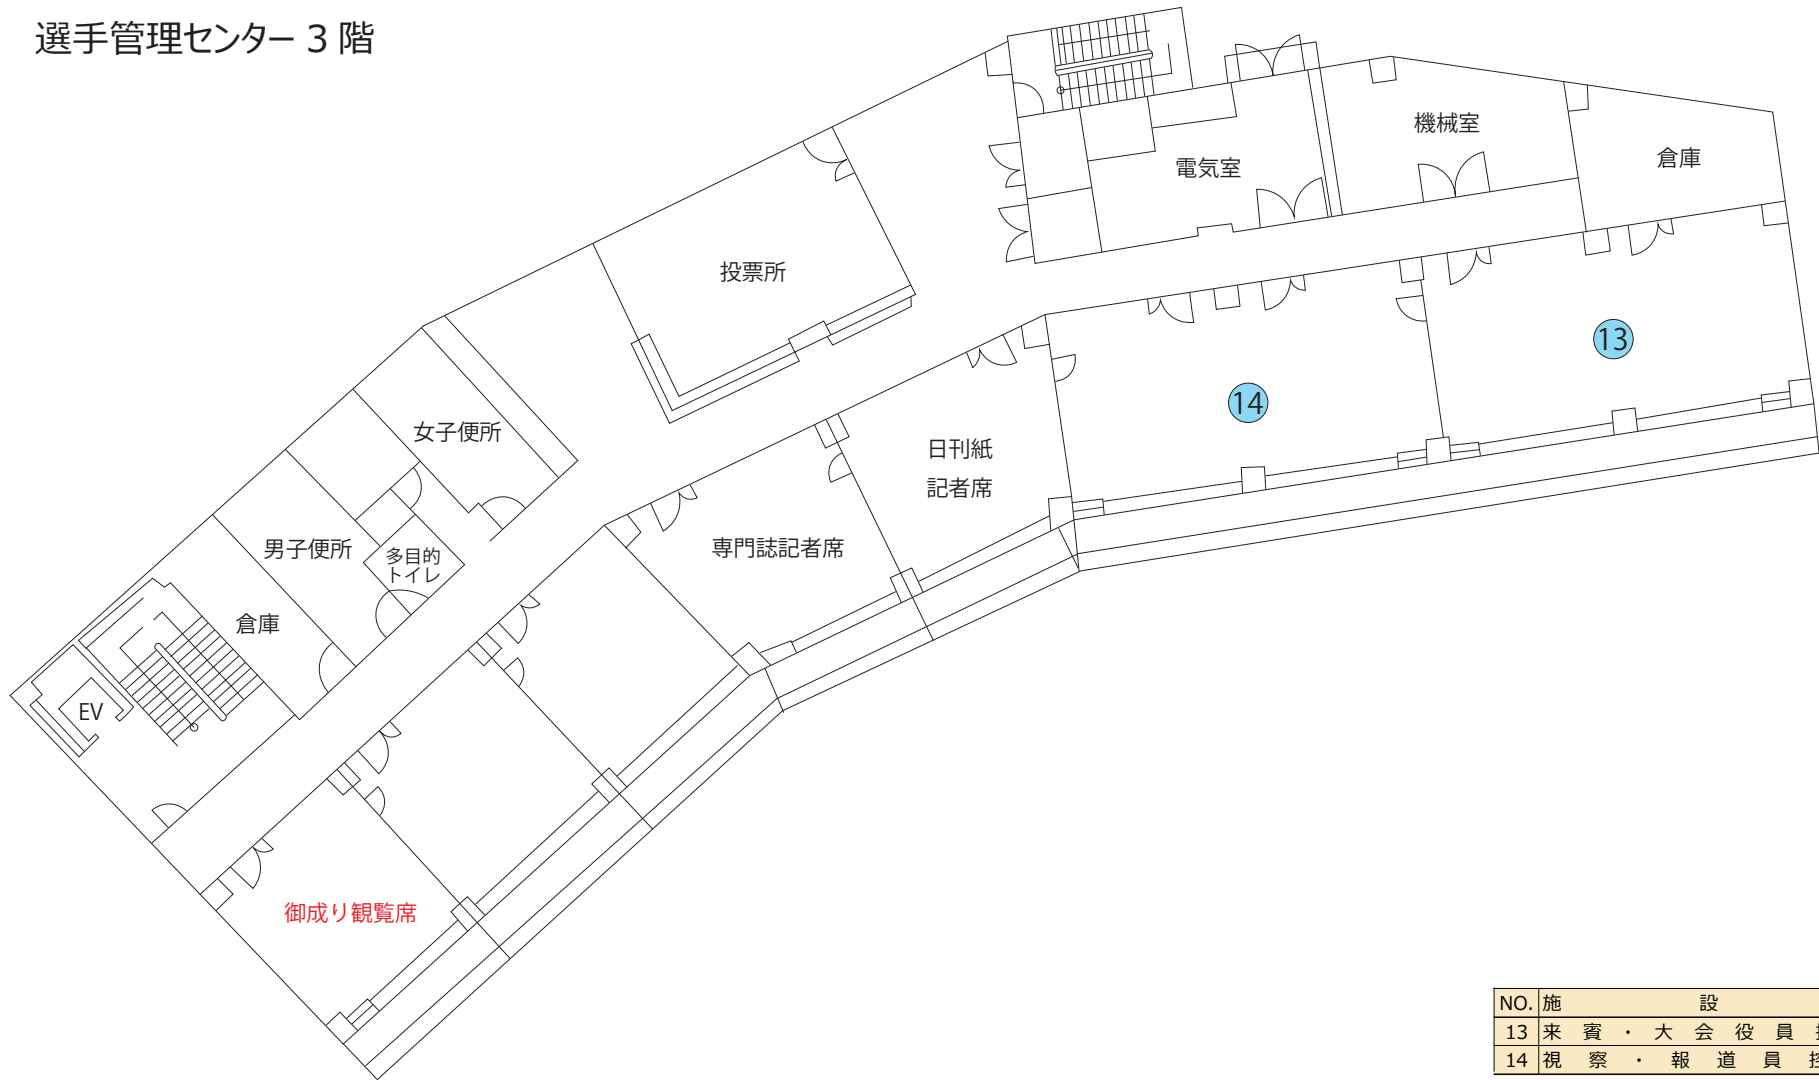


NO.	施設名
13	来賓・大会役員控所
14	視察・報道員控室



# 向日町競輪場周辺地図

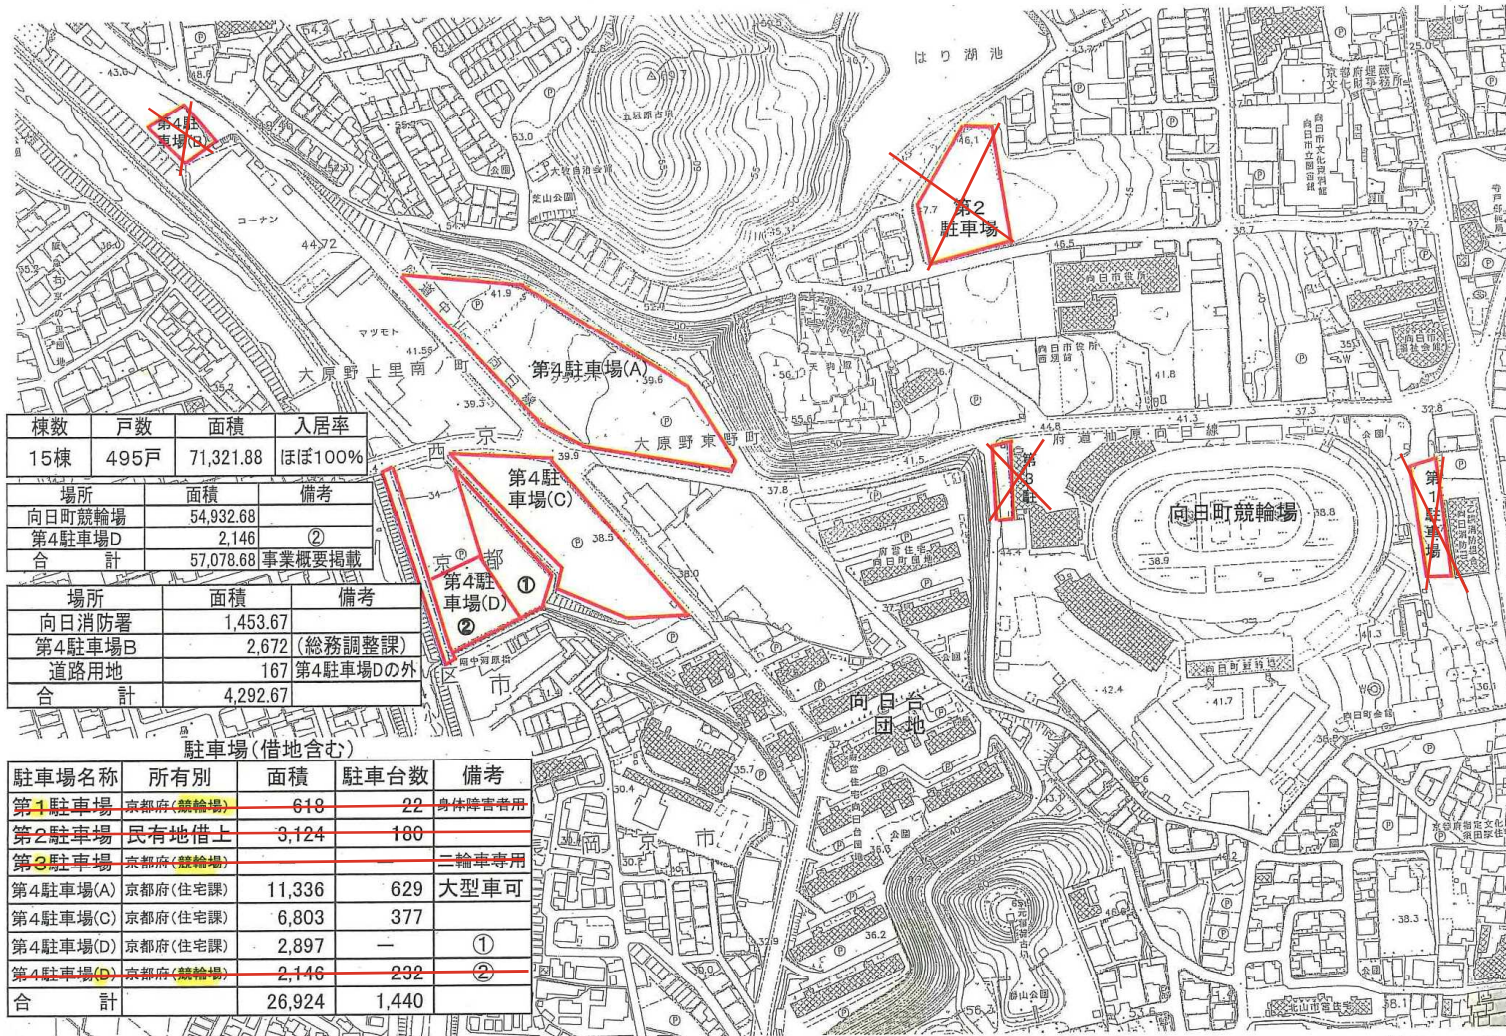

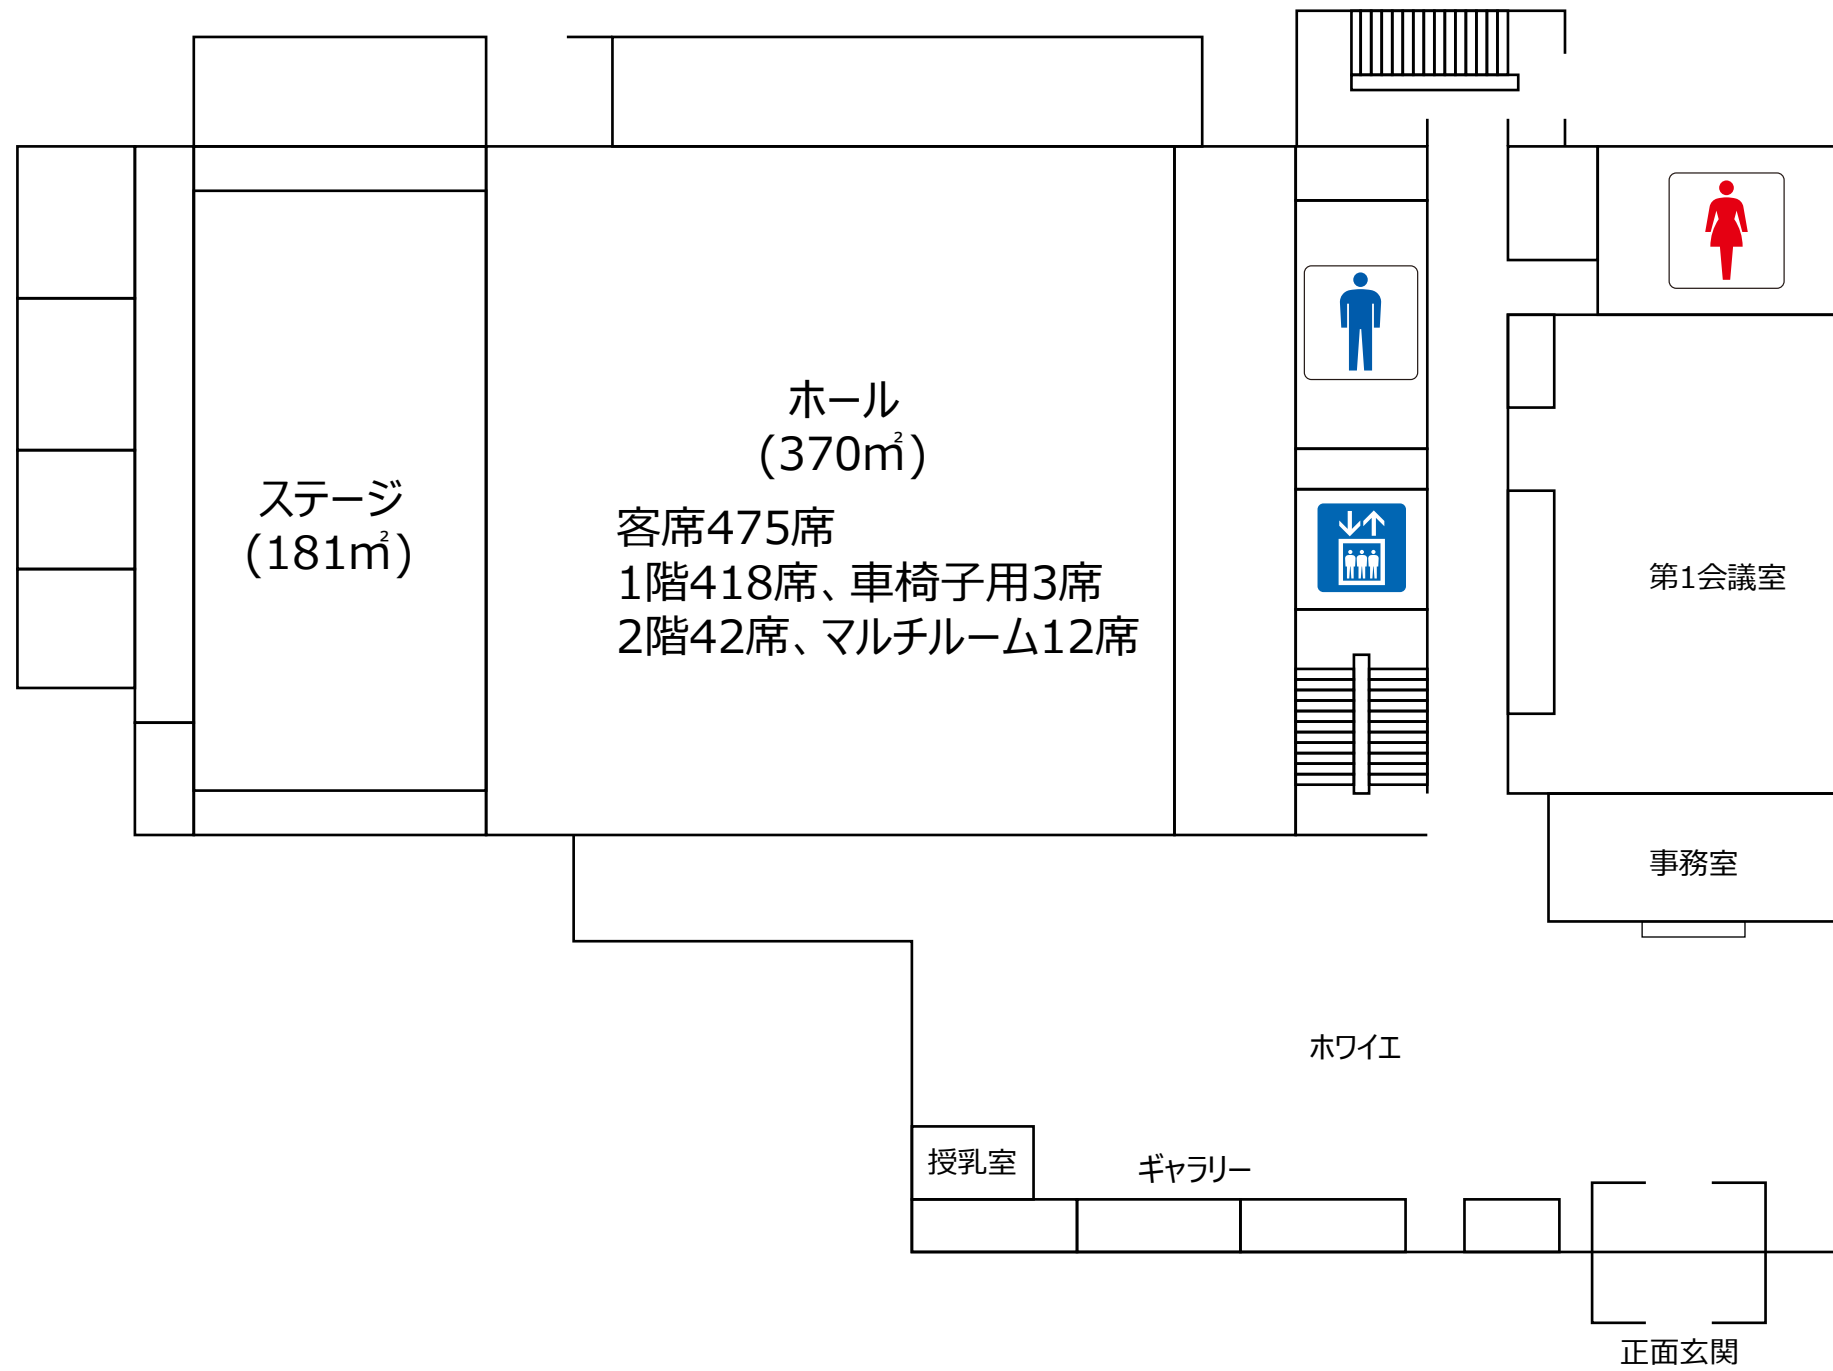

<p>湖国の感動 未来へつなぐ</p> <p><b>わたSHIGA輝く国スポ・障スポ</b></p> <p>第79回国民スポーツ大会・第24回全国障害者スポーツ大会 <b>2025</b></p>	<p>実行委員会</p> <p>国スポ・障スポ大会局 競技運営室 県運営競技</p>	<p>競技名</p> <p>第79回国民スポーツ大会本大会（自転車（トラック・レース）競技）</p>	<p>会場名</p> <p>京都市向日町競輪場</p>	<p>図面名</p> <p>表彰式会場（永守重信市民会館）</p>	<p>縮尺</p>	<p>作成日</p> <p>2024/2/29</p>
--	--	--	-----------------------------	-----------------------------------	-----------	-----------------------------



<p>湖国の感動 未来へつなぐ  <b>わたSHIGA輝く国スポ・障スポ</b>  <small>第79回国民スポーツ大会・第24回全国障害者スポーツ大会</small> <b>2025</b></p>	<p>実行委員会          国スポ・障スポ大会局 競技運営室 県運営競技</p>	<p>競技名          第79回国民スポーツ大会本大会（自転車（トラック・レース）競技）</p>	<p>会場名          京都市向日町競輪場</p>	<p>図面名          表彰式配置図（永守重信市民会館）</p>	<p>縮尺          1/200(A3)</p>	<p>作成日          2024/2/29</p>
---	--	--	-----------------------------------	--	----------------------------------	-----------------------------------