

# わた SHIGA 輝く国スポ・障スポ実行委員会 第 10 回式典・会場専門委員会 次第

日 時：令和 6 年 2 月 5 日（月）14：00～16：00

場 所：滋賀県庁北新館 5 階 5 - B 会議室

## 1 開会

## 2 あいさつ

## 3 報告事項

わた SHIGA 輝く国スポ・障スポ開・閉会式会場等整備基本設計（案）について

## 4 審議事項

(1) わた SHIGA 輝く国スポ・障スポ式典実施計画（案）について

(2) 炬火用具のデザイン選定について

(3) 各種選定基準について

i 式典アナウンサーの選定について

ii プラカードの選定について

iii 公募プログラム出演団体の選定について

iv おもてなし演技出演団体の選定について

## 5 閉会

わた SHIGA 輝く国スポ まで

あと **601** 日

わた SHIGA 輝く障スポ まで

あと **628** 日

湖国の感動 未来へつなぐ




わた SHIGA 輝く国スポ・障スポ  
第79回国民スポーツ大会・第24回全国障害者スポーツ大会

2025



# 配席図

滋賀県庁北新館5階  
5-B会議室

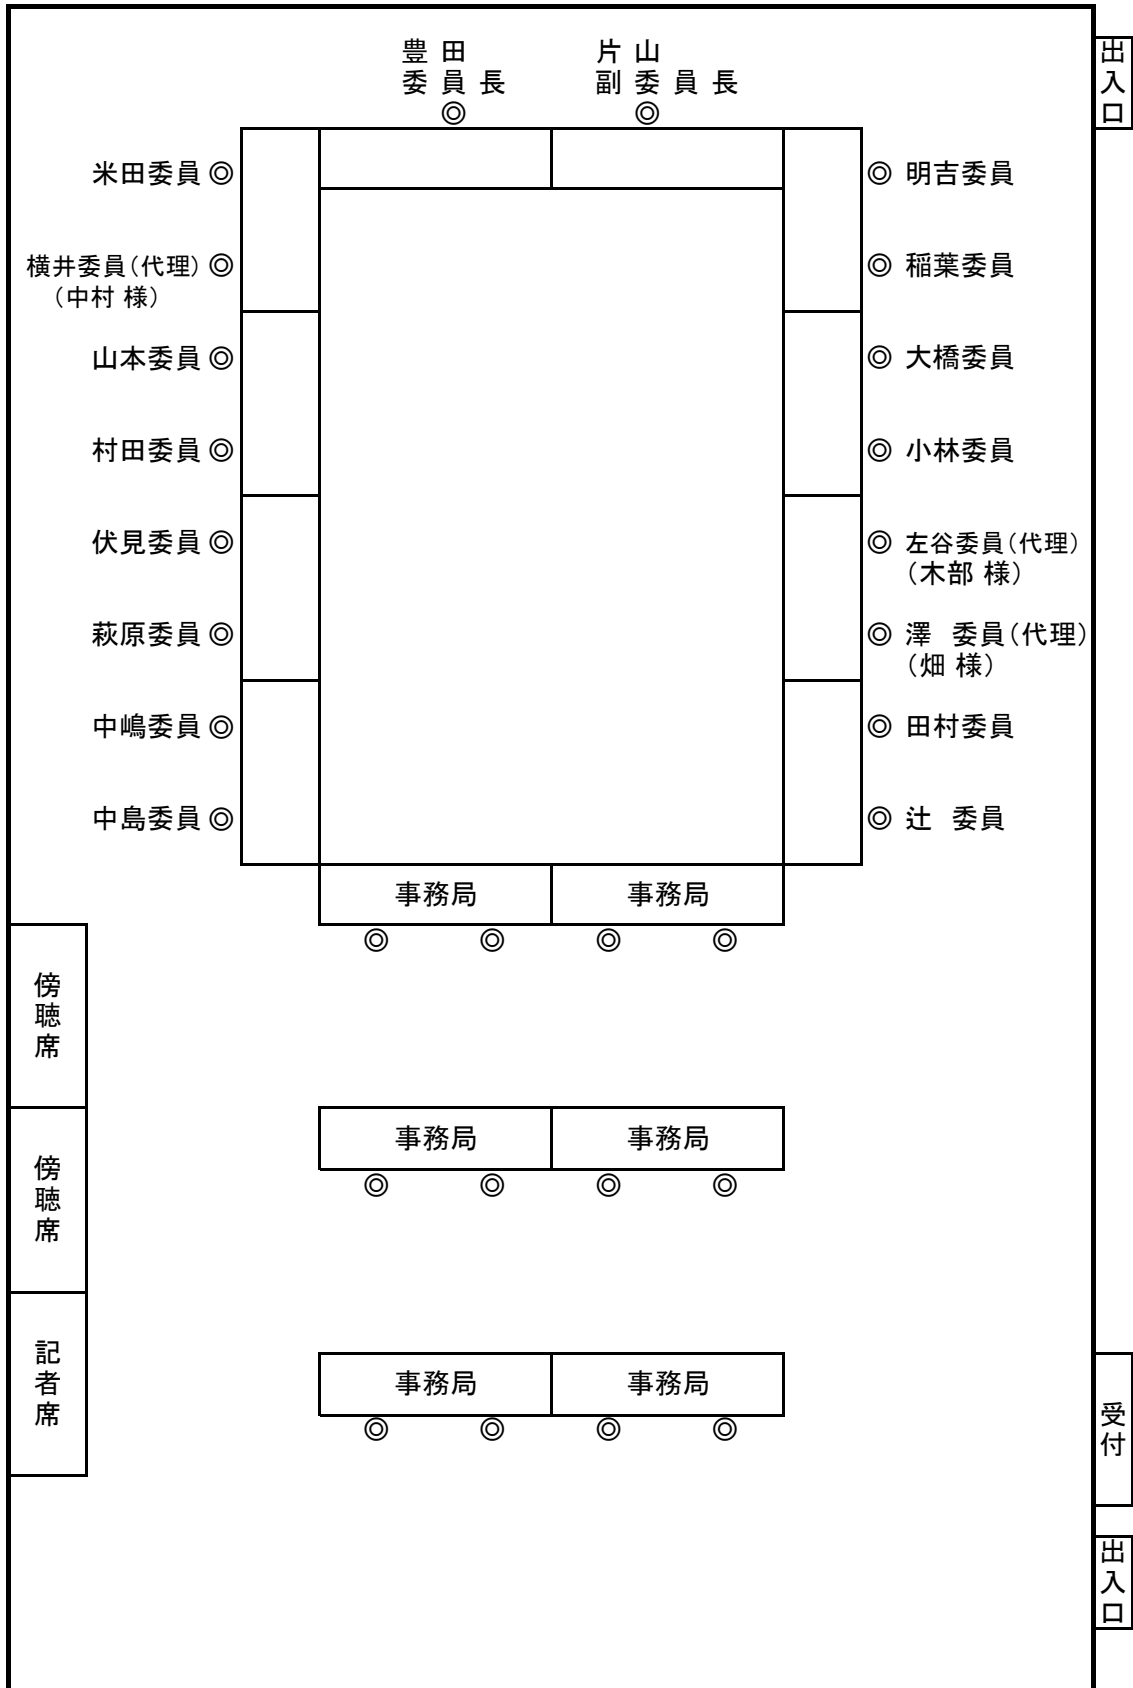

わた SHIGA 輝く国スポ・障スポ実行委員会  
式典・会場専門委員会 委員


(順不同：敬称略)

区分	機関・団体名および役職名	氏 名
学識経験者	びわこ成蹊スポーツ大学教授	豊田 則成
	京都女子大学発達教育学部教授	大橋 奈希左
	元 長浜市曳山博物館館長	中島 誠一
スポーツ	公益財団法人滋賀県スポーツ協会事務局長	片山 彰一
	一般社団法人滋賀県障害者スポーツ協会専務理事	中嶋 義基
団体	滋賀県合唱連盟理事長	伏見 強
	滋賀県吹奏楽連盟会長	米田 正博
報道	NHK大津放送局コンテンツセンター長	中西 茂郎
学校	滋賀県小学校長会副会長	村田 耕一
	滋賀県中学校長会副会長	山本 順
	滋賀県高等学校長協会会長	明吉 正知
	滋賀県私立中学高等学校連合会監事	小林 昌彦
	滋賀県特別支援学校長会	稲葉 芳子
県・市町	滋賀県警察本部警備部参事官	田村 隆明
	滋賀県文化スポーツ部文化芸術振興課長	荻原 智行
	滋賀県教育委員会事務局幼小中教育課長（代理）	澤 英幸 (畑 稔彦)
	滋賀県教育委員会事務局高校教育課長（代理）	横井 正弘 (中村 淳子)
	滋賀県教育委員会事務局特別支援教育課長（代理）	左谷 光夫 (木部 浩次)
	彦根市スポーツ部国スポ・障スポ競技課長	辻 保徳

わた SHIGA 輝く国スポ・障スポ実行委員会

## 第10回 式典・会場専門委員会

会議資料

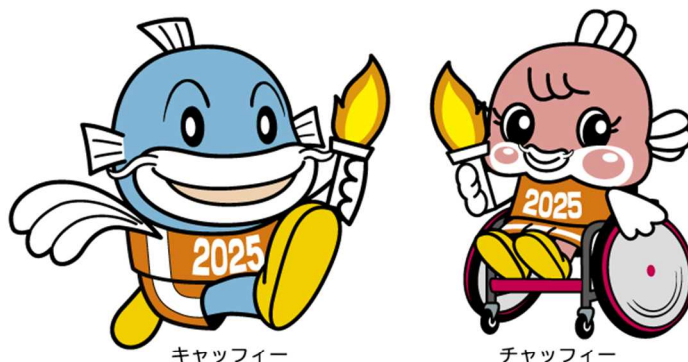

湖国の感動 未来へつなぐ

# わたSHIGA輝く 国スポ・障スポ 2025

第79回国民スポーツ大会

2025年 9月28日(日)～10月 8日(水)

第24回全国障害者スポーツ大会

2025年10月25日(土)～10月27日(月)



わた SHIGA 輝く国スポ・障スポ実行委員会  
第 10 回 式典・会場専門委員会

会議資料 目次

◎報告事項

わた SHIGA 輝く国スポ・障スポ開・閉会式会場等

整備基本設計（案）について・・・・・・・・・・・・・・・・・・ P.1

◎審議事項

(1) わた SHIGA 輝く国スポ・障スポ式典実施計画（案）について・・・・・・・・ P.4

（別冊あり）

(2) 炬火用具のデザイン選定について・・・・・・・・・・・・・・・・ P.8

(3) 各種選定基準について

i 式典アナウンサーの選定について・・・・・・・・・・・・・・・・ P.9

ii プラカードの選定について・・・・・・・・・・・・・・・・ P.11

iii 公募プログラム出演団体の選定について・・・・・・・・ P.12

iv おもてなし演技出演団体の選定について・・・・・・・・ P.14

## わた SHIGA 輝く国スポ・障スポ 開・閉会式会場等整備基本設計(案)


### 1 開・閉会式会場等整備基本設計について

本基本設計は、令和4年度に策定した「わた SHIGA 輝く国スポ・障スポ開・閉会式会場等整備基本計画」に基づき、わた SHIGA 輝く国スポ・障スポの開・閉会式の運営に必要な各種仮施設等について設計するもの。

なお、会場転換の観点から彦根総合スポーツ公園で開催予定の全国障害者スポーツ大会陸上競技会の会場整備基本設計も併せて作成。

### 2 開・閉会式会場等整備スケジュール(予定)

令和4年度	令和5年度	令和6年度	令和7年度
基本計画 (R5年4月策定)	基本設計 (R6年3月完了予定)	実施設計	会場整備
<ul style="list-style-type: none"> <li>・基本的な考え方の整理</li> <li>・ゾーニング・動線の基本計画</li> <li>・会場装飾・ユニバーサルデザインの考え方の検討</li> </ul>	<ul style="list-style-type: none"> <li>・基本図面作成</li> <li>・ゾーニング・動線計画</li> <li>・仮施設整備計画</li> <li>・既存施設利用計画</li> <li>・障スポ陸上競技会場設計</li> <li>・概算整備費算出等</li> </ul>	<ul style="list-style-type: none"> <li>・詳細図面作成</li> <li>・会場デザイン詳細設計</li> <li>・電気・給排水等設備設計</li> <li>・備品レイアウト図作成</li> <li>・障スポ陸上競技会場詳細設計</li> <li>・整備費算出等</li> </ul>	<ul style="list-style-type: none"> <li>・建築関係申請</li> <li>・消防関係申請</li> <li>・施工図作成</li> <li>・設営・管理・撤去等</li> </ul>

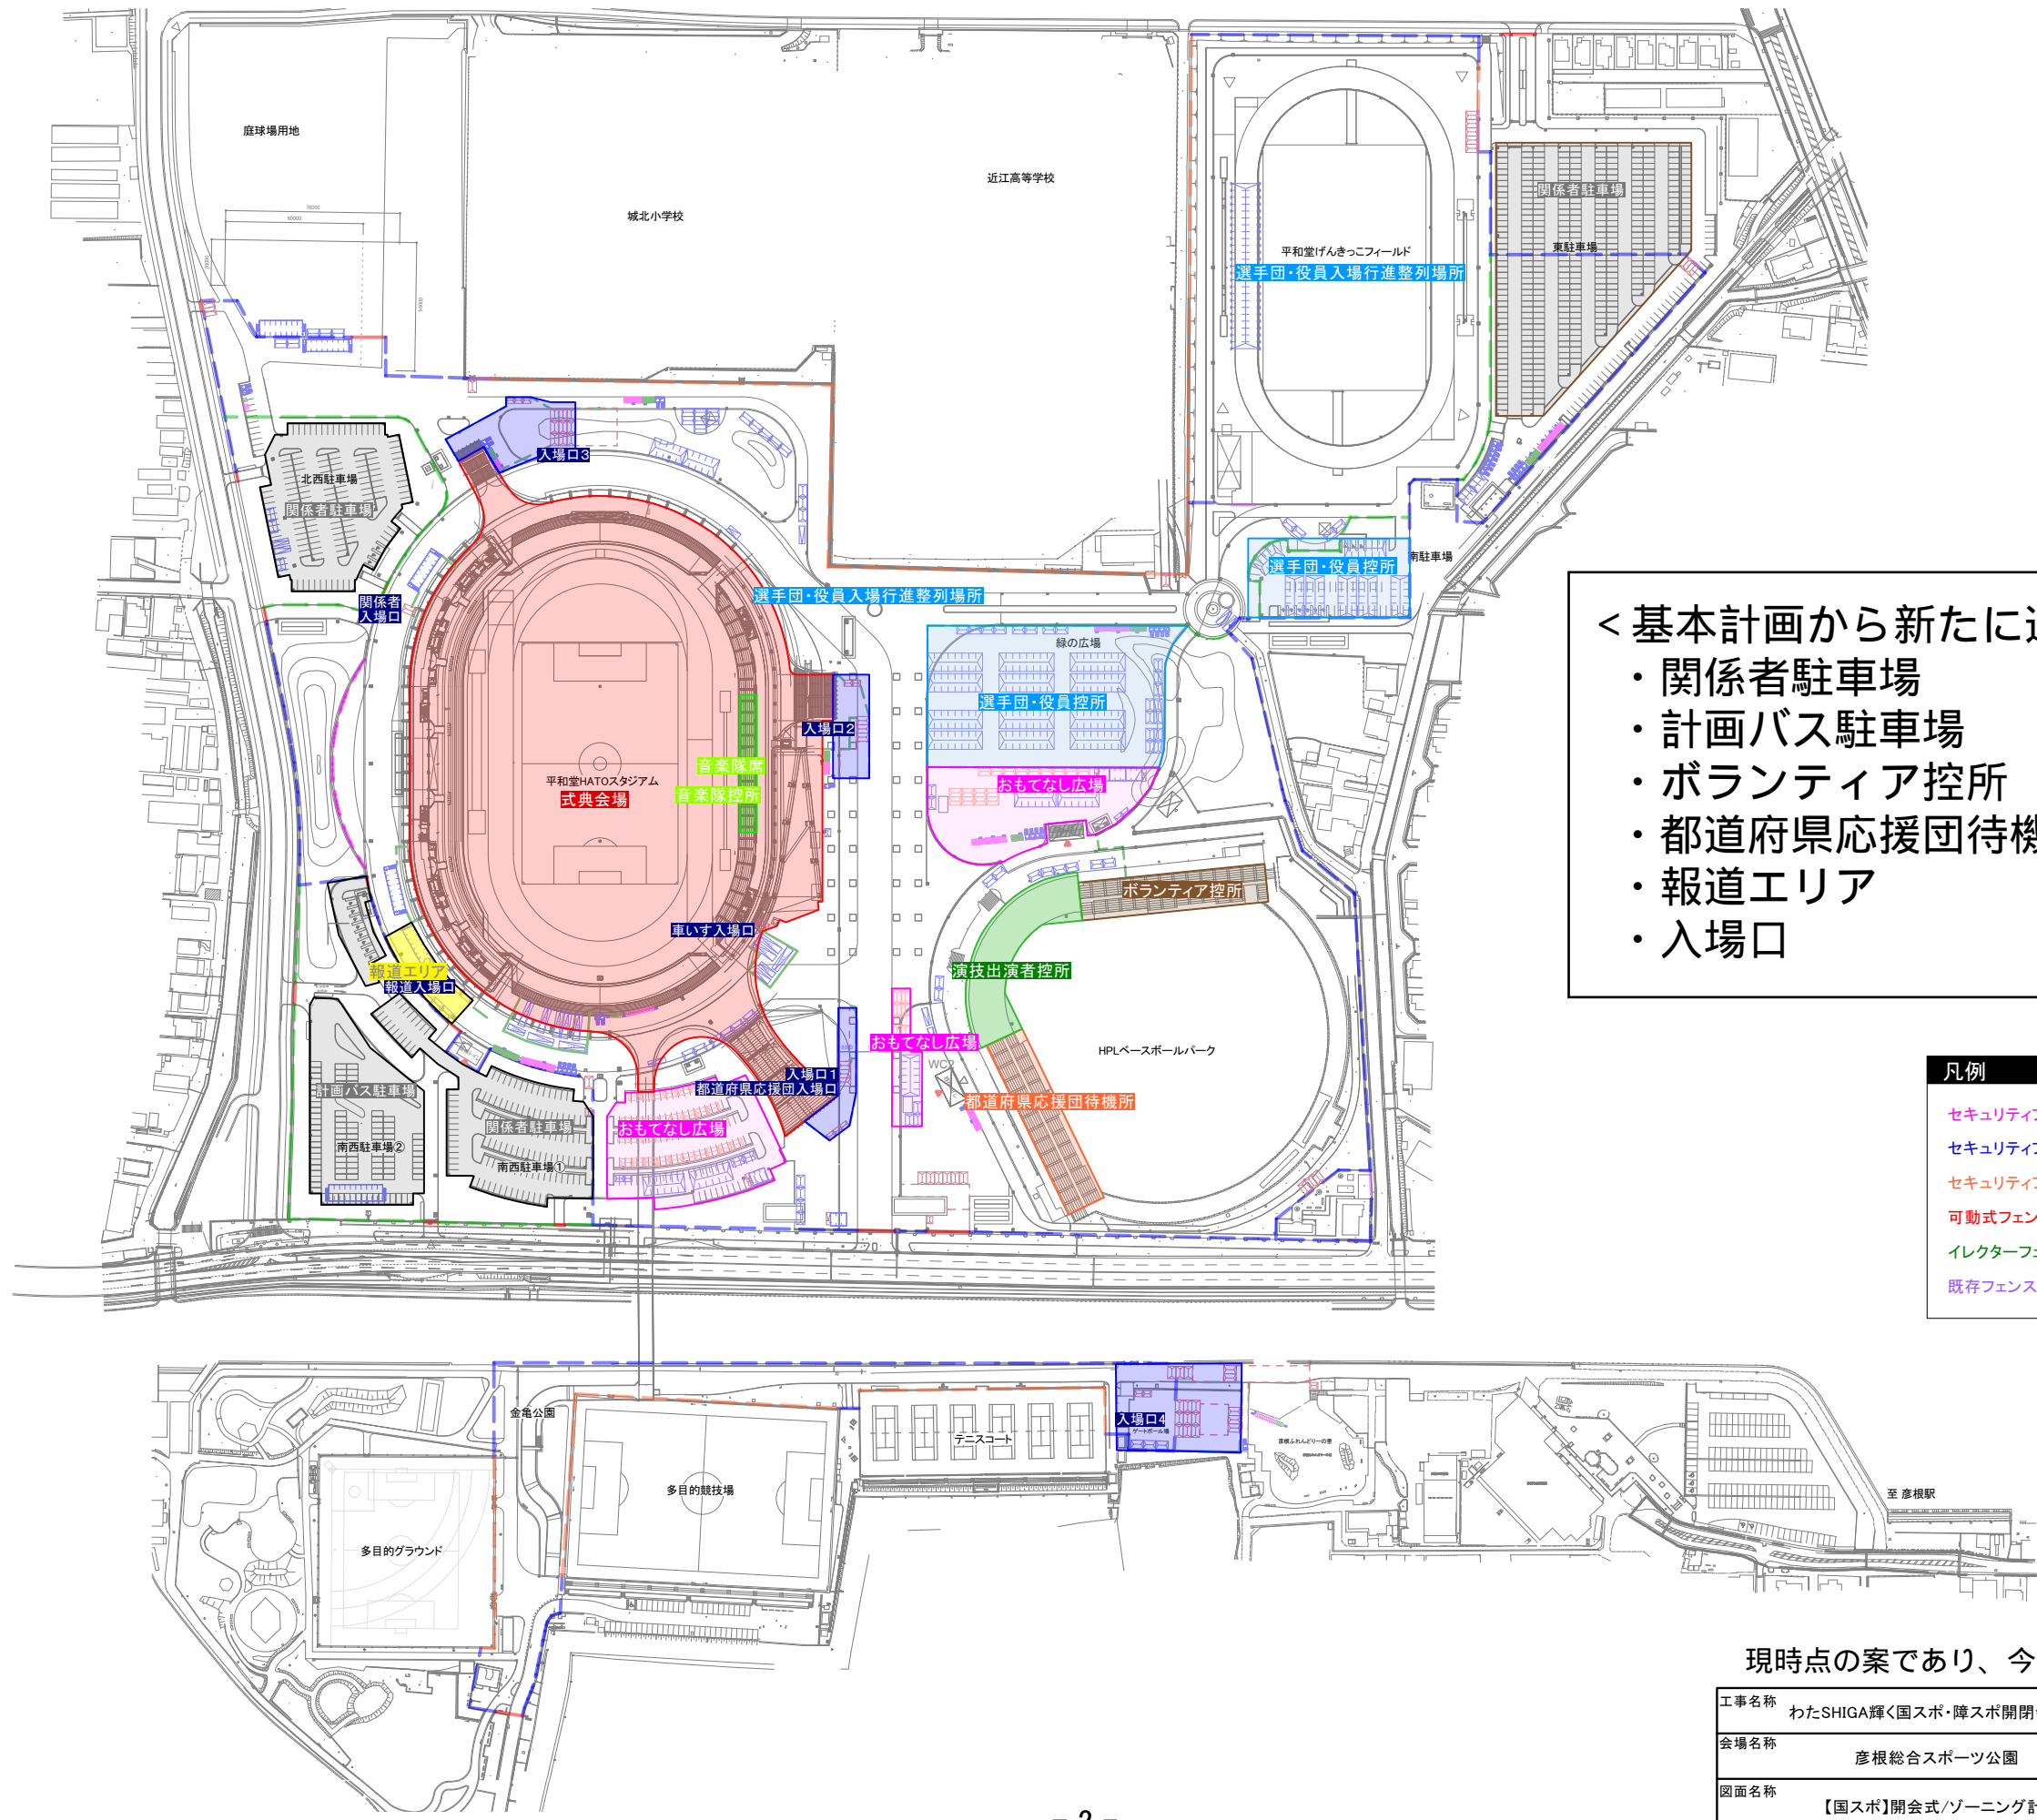

< 基本計画から新たに追加したもの >


- ・ 関係者駐車場
- ・ 計画バス駐車場
- ・ ボランティア控所
- ・ 都道府県応援団待機所
- ・ 報道エリア
- ・ 入場口

凡例

セキュリティフェンス(4.0m)	---
セキュリティフェンス(2.0m)	---
セキュリティフェンス(既存目隠し)	---
可動式フェンス	---
イレクターフェンス	---
既存フェンス開放	---

現時点の案であり、今後変更になる可能性があります。

工事名称	わたSHIGA輝く国スポ・障スポ開閉会式会場整備		図面番号	1-1		
会場名称	彦根総合スポーツ公園	縮尺	1/3000 (A3)	検印	担当	製図
図面名称	【国スポ】開会式/ゾーニング計画	発行	2024.01.22			

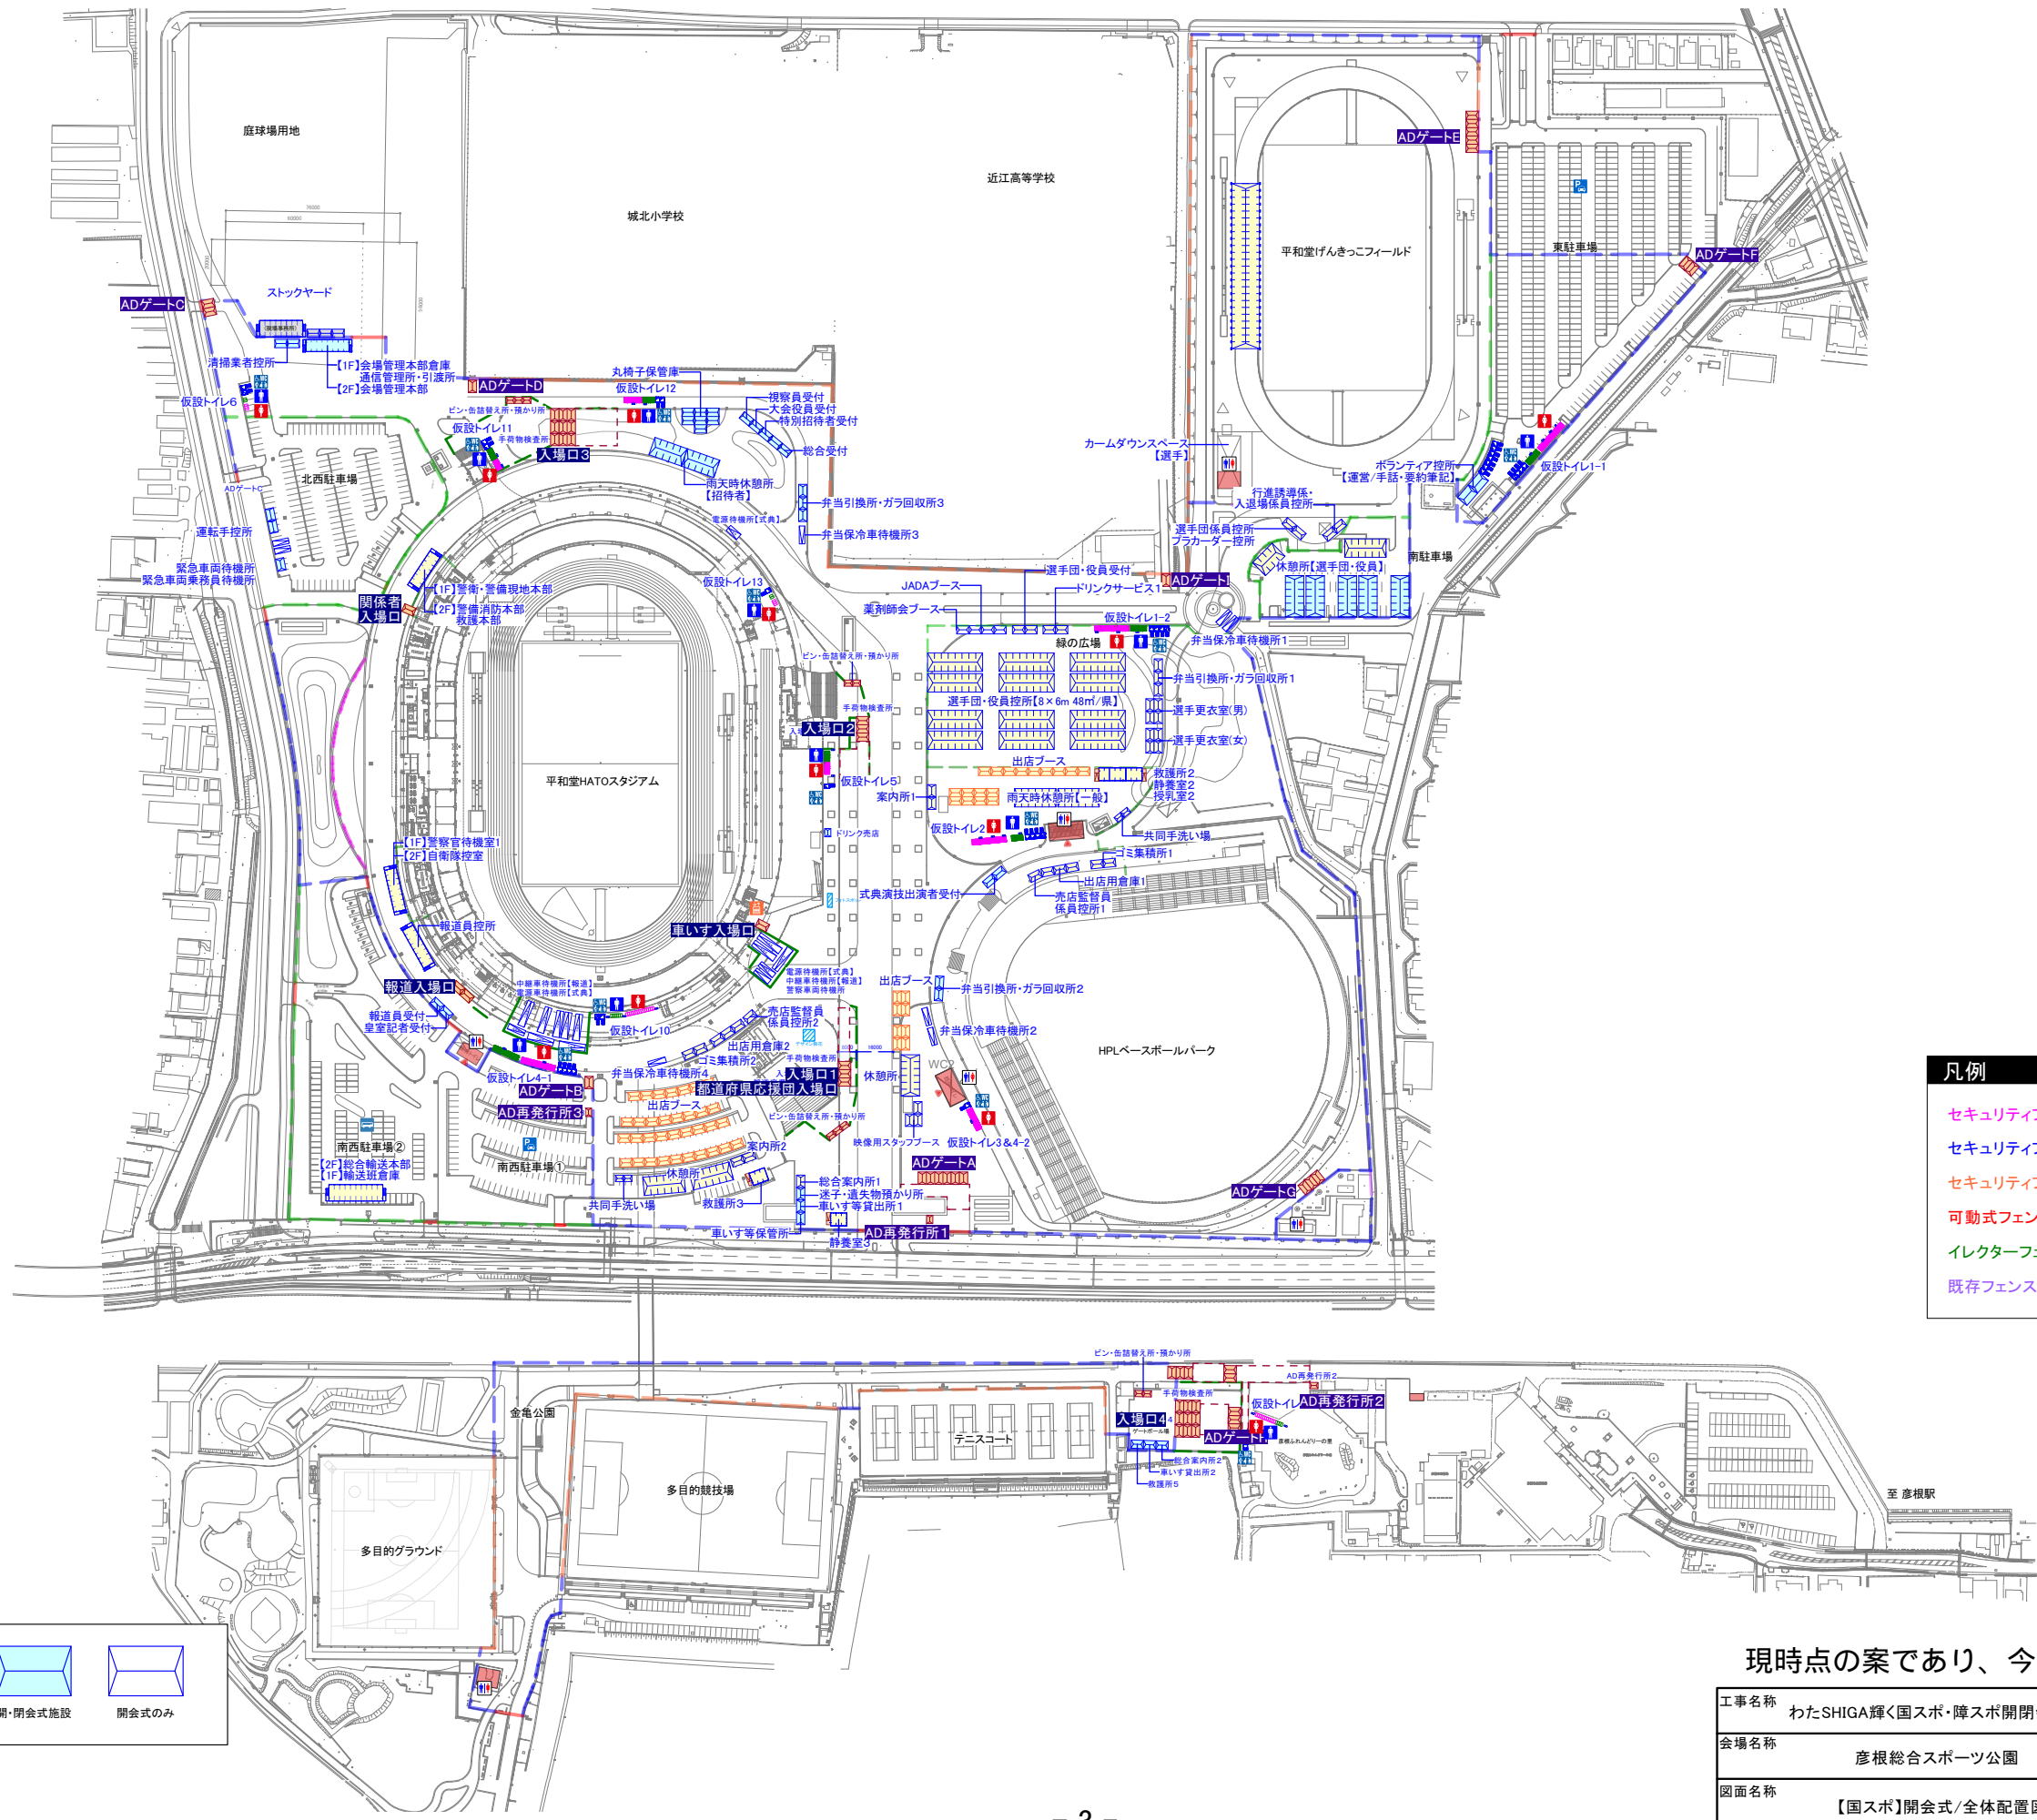

凡例

セキュリティフェンス(4.0m)	---
セキュリティフェンス(2.0m)	---
セキュリティフェンス(既存目隠し)	---
可動式フェンス	---
イレクターフェンス	---
既存フェンス開放	---

凡例

共通【通期】	入場管理	開・閉会式施設	開会式のみ

現時点の案であり、今後変更になる可能性があります。

工事名称	わたSHIGA輝く国スポ・障スポ開閉会式会場整備		図面番号	2-2	
会場名称	彦根総合スポーツ公園	縮尺	1/3000	検印	担当
図面名称	【国スポ】開会式/全体配置図	発行	2024.01.22		