
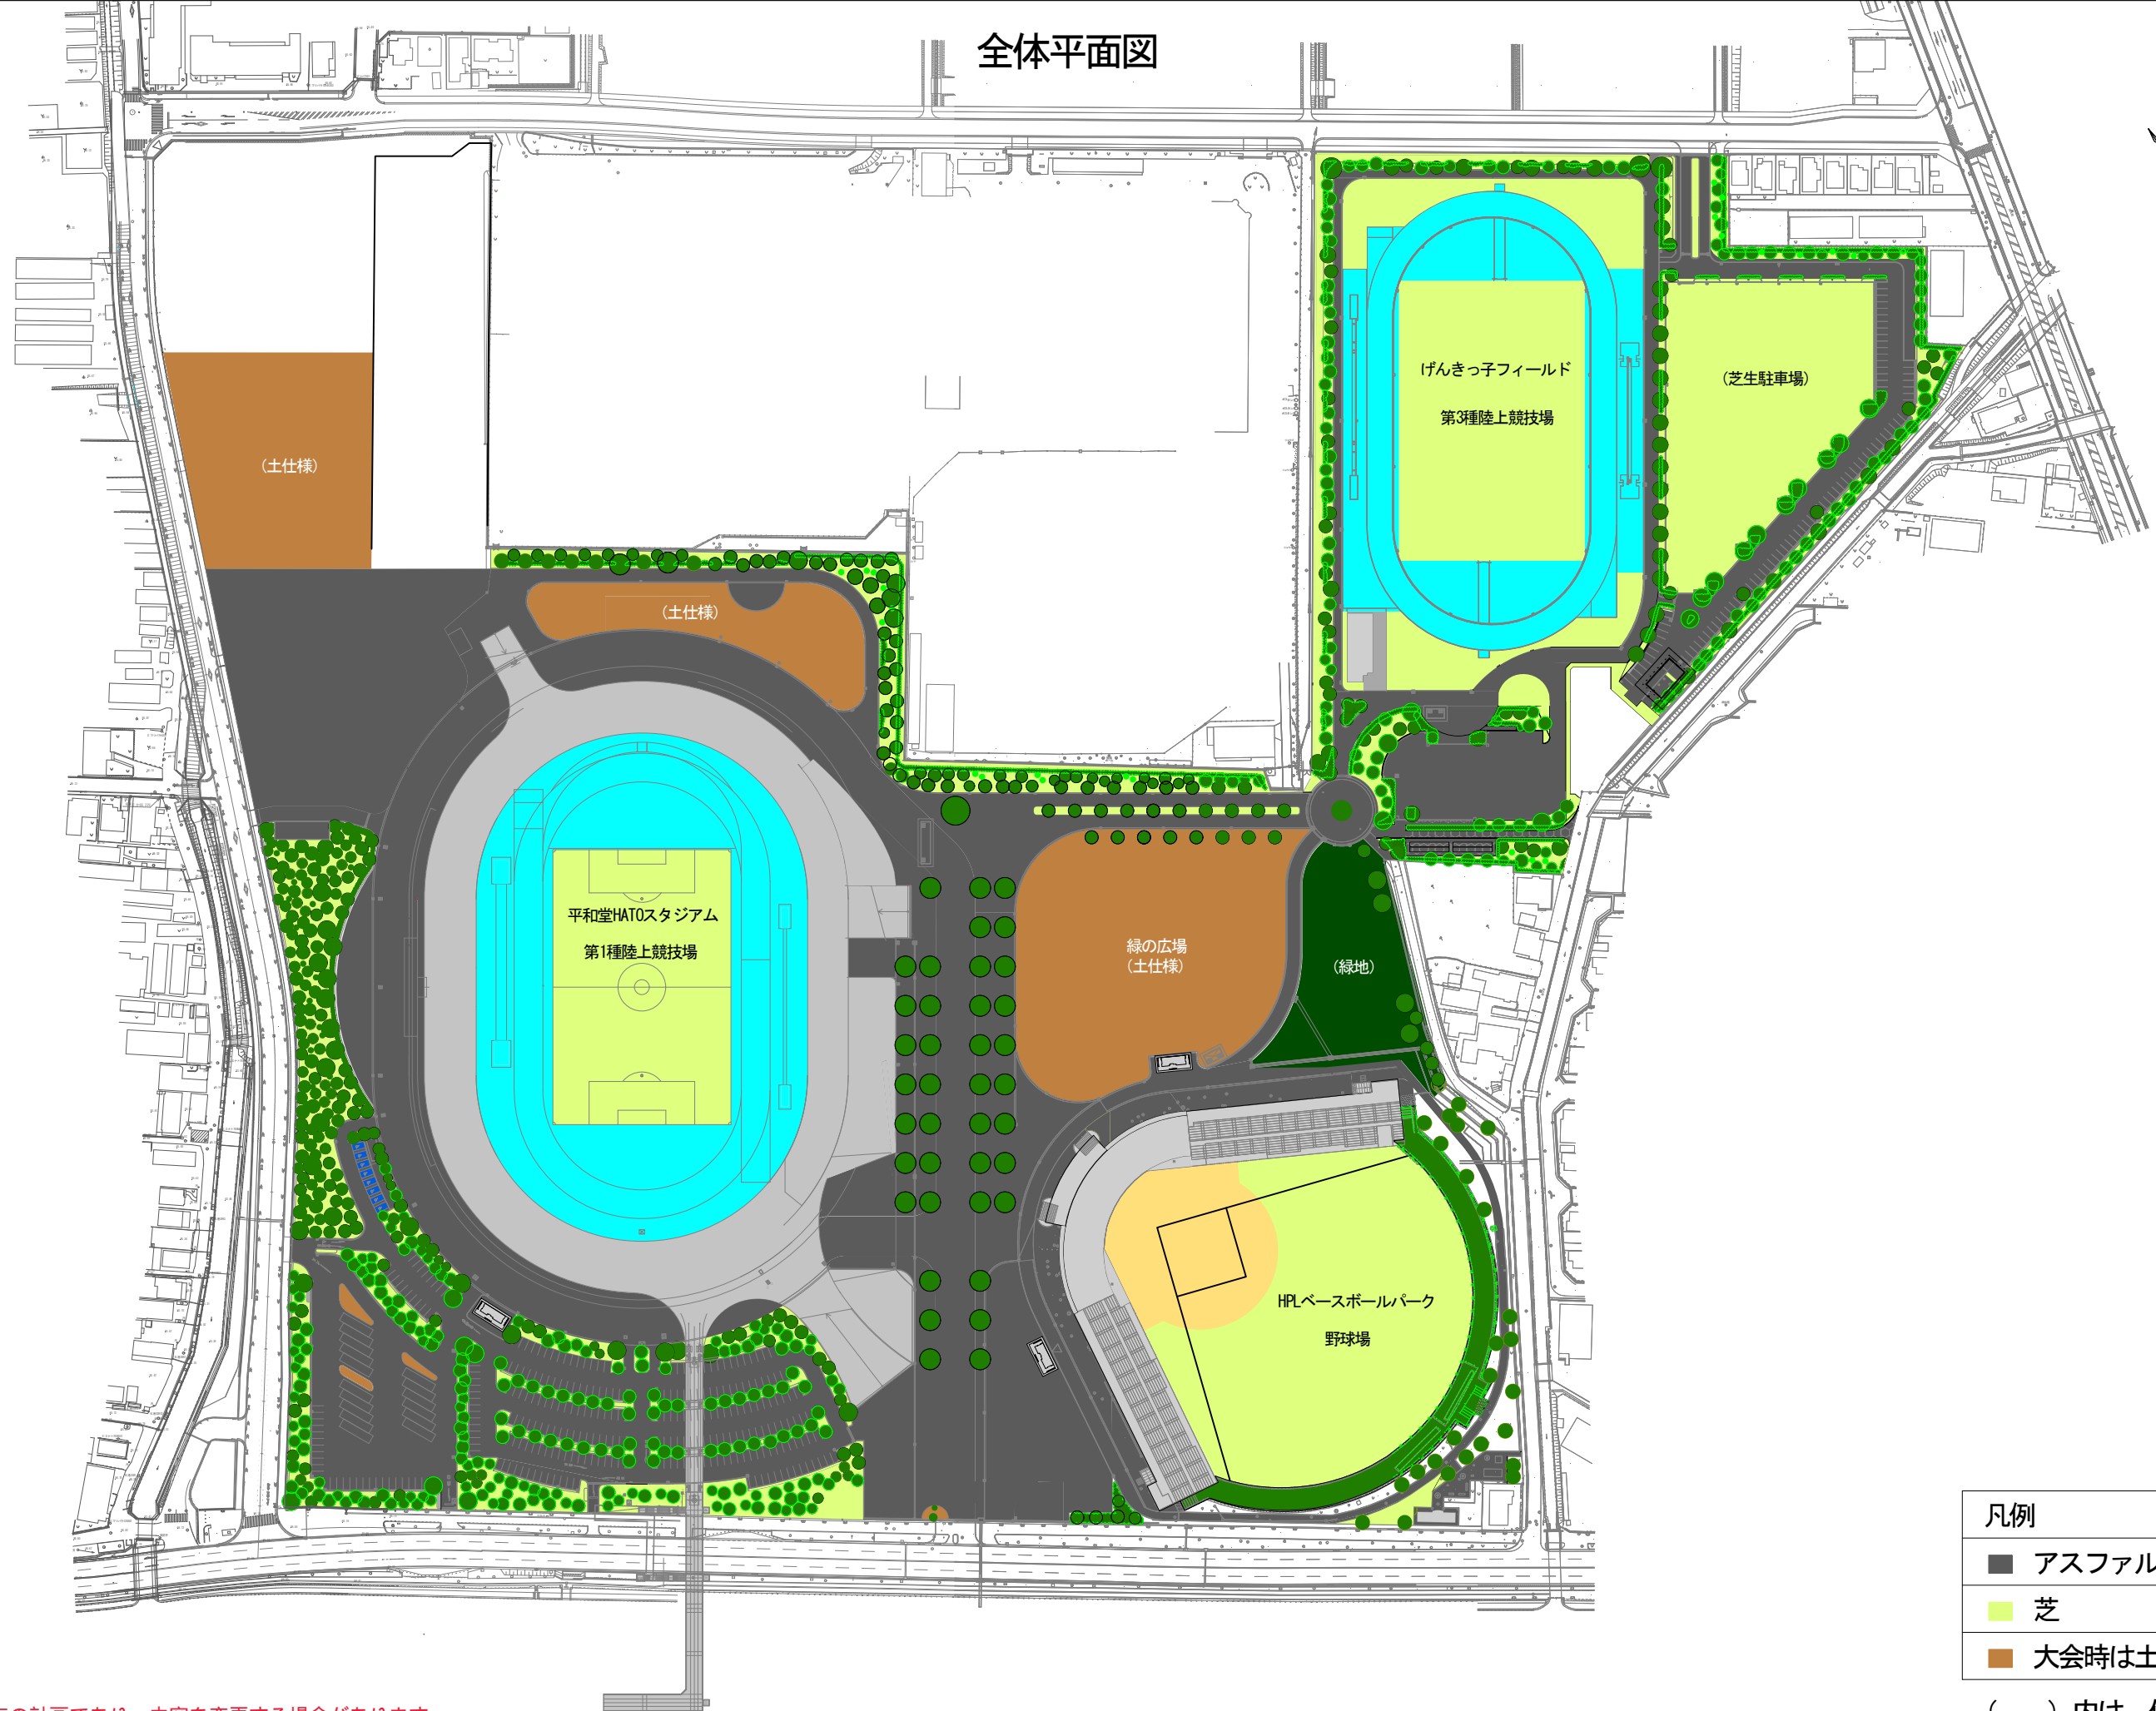


# 全体平面図

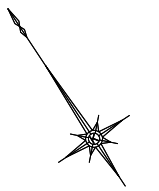

凡例	
■	アスファルト舗装
■	芝
■	大会時は土仕様

( ) 内は、仕様現状

令和6年3月時点の計画であり、内容を変更する場合があります。