

仮設物等 特記仕様書

- ・ 仮設物等の仕様及び数量については、別紙「内訳明細書」及び「会場配置計画図」に記載の通りとする。
- ・ 主な仮設物等の仕様詳細は以下のとおりする。

【共通項目】

- ・ 仮設物等の仕様・規格については、下記記載のものと同等品以上のものとすること。
- ・ きれいなもの、清潔なもの、汚れや傷等がないものを用意すること。
- ・ 仮設物等は、施設設備等に紛れることがないように簡単に識別できるようにすること。
- ・ 本業務の実施に際して、既存施設や常設物等に損傷を与えないように、必要に応じて養生を講じること。
- ・ 配線等を設置する際は、動線に考慮し、躊躇防止策（養生等）を講じること。
- ・ 養生等に必要な物品は受注者が用意すること。
- ・ トラブルが生じた場合、発注者と協議し、直ちに対応すること。
- ・ 施設設備を使用する場合は設置・撤去も行なうこと。
- ・ 作業で発生した資材の残材は全て持ち帰ること。

No	名称	仕様・規格	特記事項
1	ハンガーラック	W900×D450×H1120～1760	キャスター付き
2	ハンガー	木製orプラスチック	清潔なものを用意すること。
3	ホワイトボード	W1800×H900 W1200×H900 キャスター付き両面ホワイト	マーカー（赤・黒・青）イレイサー付き 板面に傷が無いこと 屋外等で使用する場合は転倒防止措置を施すこと 既存備品使用の指定がある場合は、設置撤去も行なうこと
4	カラーコーン	W355×D355×H720 反射シート・ウエイト付	色は指示書のとおり
5	コーンバー	2.0m 反射シート付	色は指示書のとおり
6	ブルーヒーター	電源：100V	ファン付きタイプ だるまストーブによる代用は不可とする

No	名称	仕様・規格	特記事項
7	ドレープシステム	伸縮式 W900～3000×H1800～3000	ドレープ・寸法は指示書の通りとすること 転倒防止措置を講ずること
8	蛍光灯吊りフレーム	伸縮式 W900～3000×H1800～3000	短時間で設置／撤去が可能なフレームシステムを使用し、指定された机上に均等に蛍光灯取り付けができるもを選定すること
9	フローレンライト	電源：100V	ハンガーフック式のもので、緊急時にすぐに撤去できる仕様である事
10	イレクターフェンス	W1800×H1100	連結可能な物とすること。
11	鉄柵	W2000×D550×H1100 質量:15kg程度	連結可能な物とすること。 高さ調節可能(H1100・H1200・H1300)な物とすること。
12	延長コード	5m／3口以上	屋内の使用も想定されるため、きれいなもの 屋外で使用する場合、漏電がおきないような対策を講じること 断線のないように確認すること
13	プラスチックテーブル	W1800×D500×H700 天板：白 折り畳みが可能なこと	傷やへこみがないこと 寸法は指示書記載の通りとし、指定外は認めない レンタル品は色・規格は全て統一のものとすること 既存備品使用の指定がある場合は、設置撤去も行なうこと
14	会議テーブル	W1800×D450×H700 天板：メラミン化粧板 折り畳みが可能なこと	傷やへこみがないこと 寸法は指示書記載の通りとし、指定外は認めない レンタル品は色・規格は全て統一のものとすること 既存備品使用の指定がある場合は、設置撤去も行なうこと
15	折畳椅子	スチール製若しくはプラスチック製	傷やへこみがないこと 寸法は指示書記載の通りとし、指定外は認めない レンタル品は色・規格は全て統一のものとすること 既存備品使用の指定がある場合は、設置撤去も行なうこと
16	丸椅子	キャスター付き	傷やへこみがないこと

No	名称	仕様・規格	特記事項
17	折畳ベッド	W970×L2000×SH300程度 キャスター付き	清潔なものを用意すること。
18	医療用洗面器	ステンレス	清潔なものを用意すること。
19	3連パネル	W1800×H1800 ボリ合板若しくはシート貼合板	傷やへこみがないこと 屋外等で使用する場合は転倒防止措置を施すこと
20	手押し台車	積載荷重300kg対応	傷やへこみ、がたつきがないこと
21	衝立	W1800×D400×H1500 カーテン布製	清潔なものを用意すること。
22	スチール棚	スチール製若しくはプラスチック製 天地5段 W900×D450×H1800	傷やへこみがないこと 屋外等で使用する場合は転倒防止措置を施すこと
23	デジタル無線機	送受信30ch デジタル5W ベルトクリップ 充電器 イヤホンマイク 予備バッテリー	通信可能な状態にすること 各無線機に連番号シール等を張り付けること 不具合が生じた場合、速やかに復旧または代替品を準備し対応すること
24	デジタル複合機	印刷方式 カラー 最大サイズ A3 複写サイズ A3～B5 機能 コピー,FAX,プリンター,ADF	トナーは新品を準備すること（予備トナーも含む） 指定したパソコンと接続すること 必要なケーブル類は受託者にて準備すること 単価にカウント料（カラー1,000枚、モノクロ2,000枚）を含むこと。 これを超えた場合は、別途発注者と協議をするものとする
25	インクジェットプリンタ	印刷方式 カラー 最大サイズ A3 用紙タイプ 普通紙,厚紙,再生紙 水平給紙対応	インクは新品を準備すること（予備インクも含む） 指定したパソコンとLAN接続すること 必要なケーブル類は受託者にて準備すること 賞状の印刷が可能なものを用意すること
26	ノートパソコン	ディスプレイ 15インチ以上 OS Win10 CPU 2GHZ以上 ハードディスク 100GB以上 記憶装置 CD-RW/DVD-ROM コネクタポート USB2.0×3 付属品 マウス、テンキー	ライセンス認証済みであること Office、ウイルスソフトは指定のものを導入すること インターネットに接続し、Webの閲覧、メール送受信を可能な状態にすること。 大会終了後は、データは全て削除すること 設置後、LAN接続・プリンタ等の動作確認を行なうこと

No	名称	仕様・規格	特記事項
27	モバイルルーター	通信方式 4G/5G wifi IEEE802.11a/b/g/n	各接続場所で通信可能な状態にすること SSID、パスワードをわかるようにしておくこと インターネットに接続し、Webの接続、メール送受信等を可能な状態にすること。 回線敷設、加入申請、プロバイダー等の費用は受注者が支払うものとする
28	LAN構築	アクセスポイント LANケーブル HUB	別途指定したLAN環境を構築すること 構築した環境から外部から侵入できないようにすること その他、必要な機材は受注者にて準備すること
29	映像・音響	簡易PAシステム、アンプ、ミキサー、他	会場配置図及び諸室指示書を基に必要な設備を設置すること 配線工事はケーブル等、動線を考慮し養生等を行うこと 特に防火扉との干渉を考慮し計画施工を行うこと 事前に施設管理者・実行委員会と協議をした上で適切な作業を行うこと 本番期間中のトラブル等にも対応できる体制を整えること
30	サイン関係	別途サイン計画参照	デザイン等は発注者と協議し作成すること。 設置方法については発注者と協議の上、適切な方法で実施すること。 転倒防止対策を施すこと。 取付・設置に伴う資材等は受託者にて準備を行うこと。
31	電気工事	電気設備（100V）	会場配置図及び諸室指示書を基に必要な設備を設置すること 配線工事は資格取得業者で行うこと ケーブル等は動線に考慮し配線及び養生を行うこと 事前に施設管理者・実行委員会と協議をした上で適切な作業を行うこと 本番期間中のトラブル等にも対応できる体制を整えること




設置場所	競技場内
規格	寸法 W9000×H9000
	材質 紙出力
	表示 片面
	書体 HGP 創英角ゴシック UB
	印字 インクジェット出力
	設置方法 両面テープ貼付
	特記




設置場所	監督会議場内（2F研修室）
規格	寸法 W5400×H600
	材質 CP
	表示 片面
	書体 HGP創英角ゴシック UB
	印字 インクジェット出力
	設置方法
	特記

PROJECT. わたSHIGA輝く国スポーツボウリング競技	SUBJECT. わたSHIGA輝く国スポーツ・障ス実行委員会	A.大会名看板（監督会議） 内閣総理大臣杯・文部科学大臣杯第53回全国都道府県対抗ボウリング選手権(リハーサル大会)	SCALE. S=1/20	DATE. 2024.2.27 2024.3.20	湖国の感動 未来へつなぐ わたSHIGA輝く国スポーツ 第7回盆栽スポーツ大会 2025
			SIZE.		

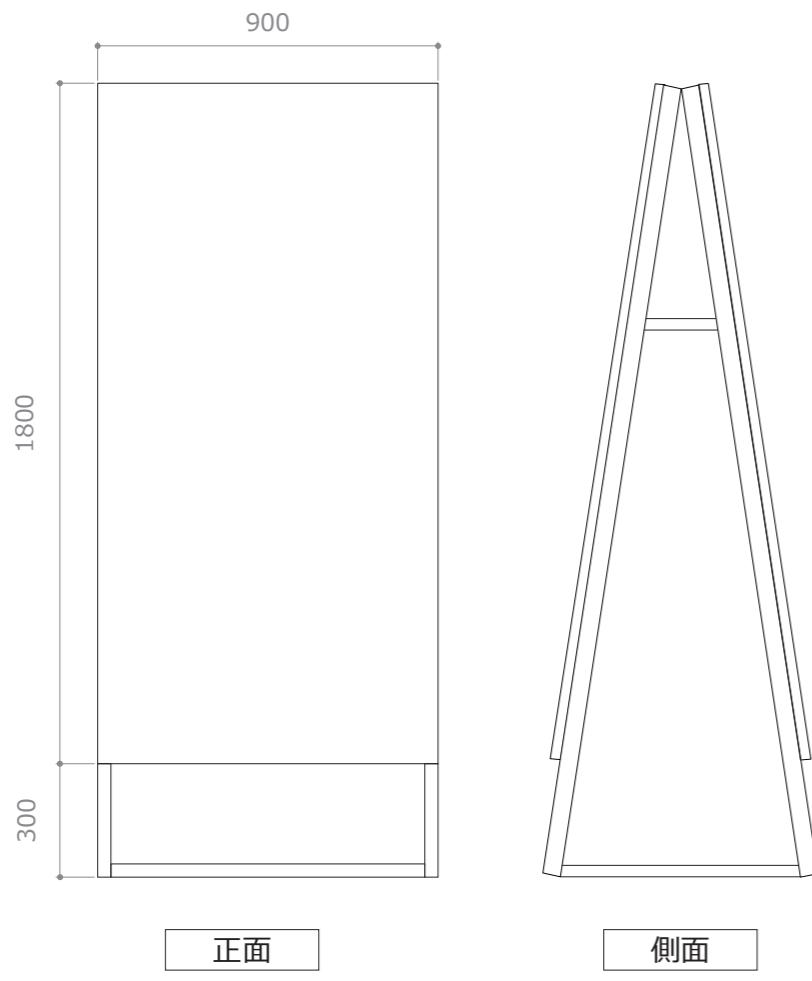


設 帽 場 所	別紙指示書にて
規 格	寸 法 W900×H1800+脚 300
	材 質 木軸+ター・ボーリンもしくは合板
	表 示 両面
	書 体 HGP 創英角ゴシック UB
	印 字 インクジェット出力
	設 置 方 法 自立式
	特 記 安全対策・転倒防止を施す事

B-1

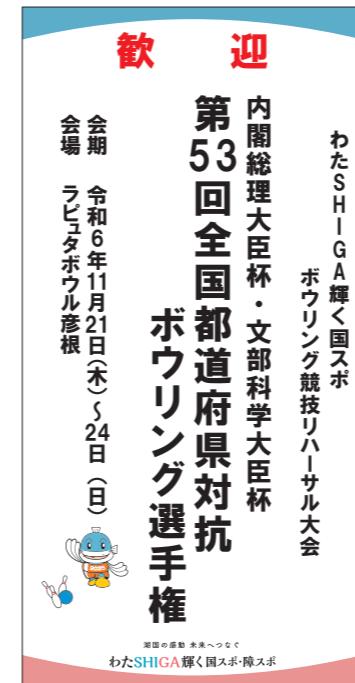

表面

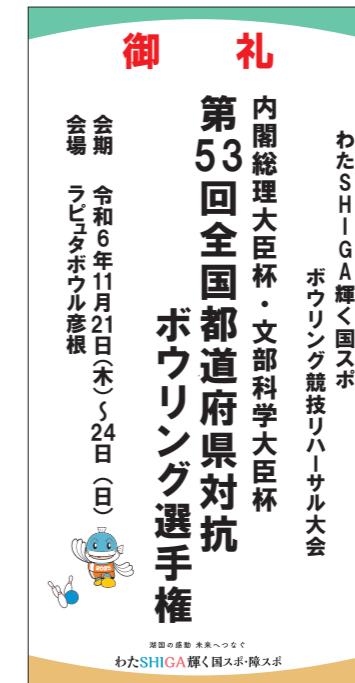


裏面

PROJECT.	わたSHIGA輝く国spo・障spo実行委員会 わたSHIGA輝く国spo ボウリング競技	SUBJECT. 内閣総理大臣杯・文部科学大臣杯第53回全国都道府県対抗ボウリング選手権(リハーサル大会)	SCALE. S=1/20 SIZE.	DATE. 2024.2.27	湖国の感動 未来へつなぐ わたSHIGA輝く国spo 第7回国民スポーツ大会 2025
----------	--------------------------------------------------	----------------------------------------------------------	---------------------------	--------------------	------------------------------------------------------




S : 1/40

設 帽 場 所	別紙指示書にて
規 格	寸 法 W2700×H1800+脚 300
	材 質 木軸+ターポリンもしくは合板
	表 示 片面
	書 体 HGP 創英角ゴシック UB
	印 字 インクジェット出力
	設 置 方 法 自立式
	特 記 安全対策・転倒防止を施す事

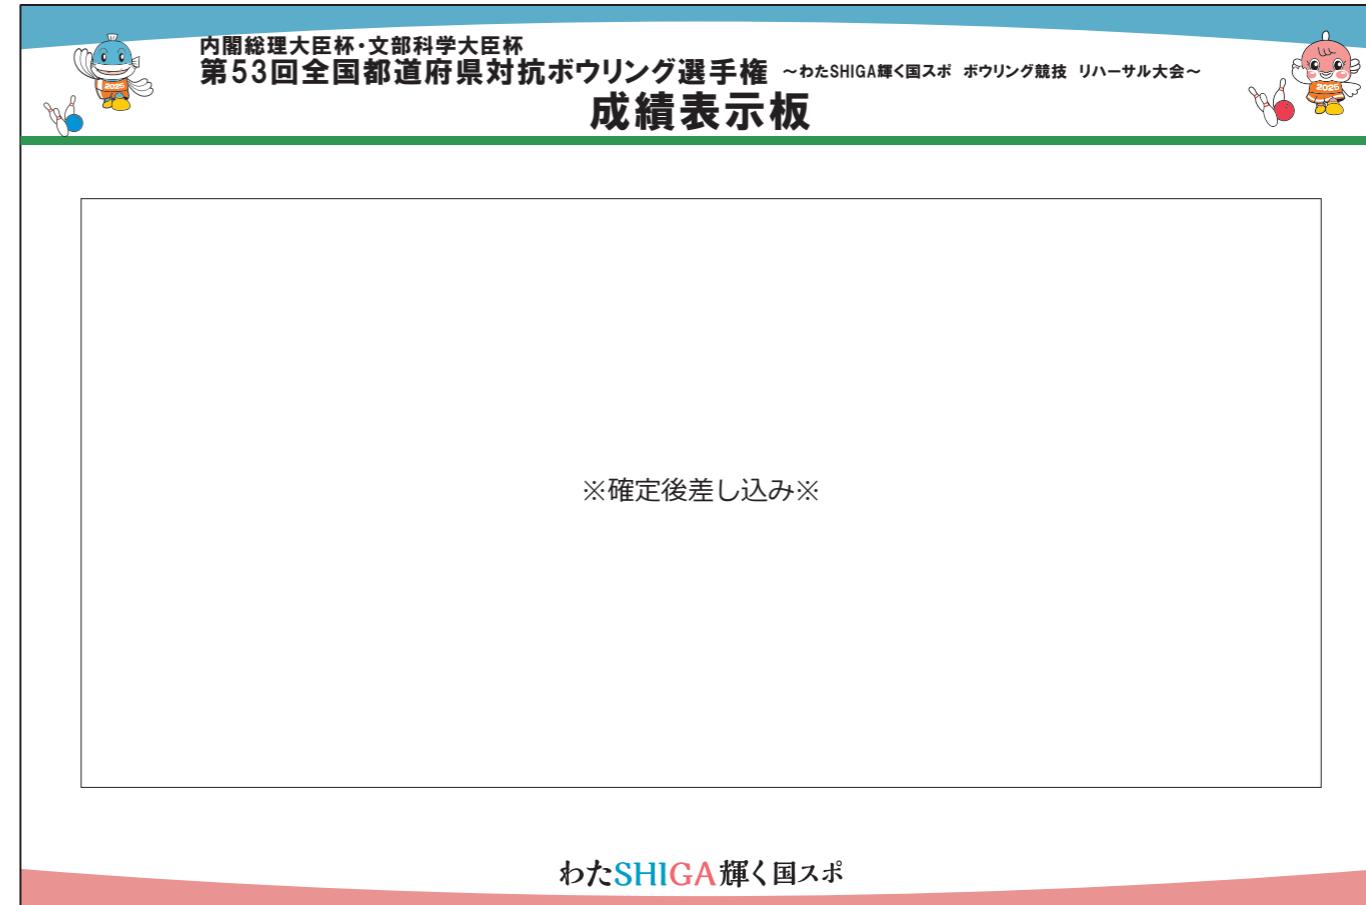

C-1

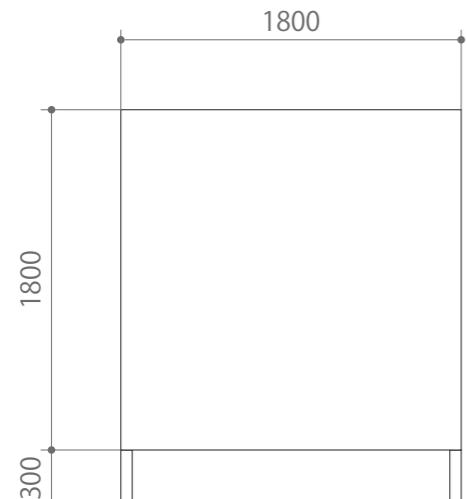


正面

側面

S : 1/40


設置場所	別紙指示書にて
規格	寸法 W1800×H1800+脚300
	材質 木軸+ターべリンもしくは合板
	表示 片面
	書体 HGP 創英角ゴシック UB
	印字 インクジェット出力
	設置方法 自立式
	特記 安全対策・転倒防止を施す事

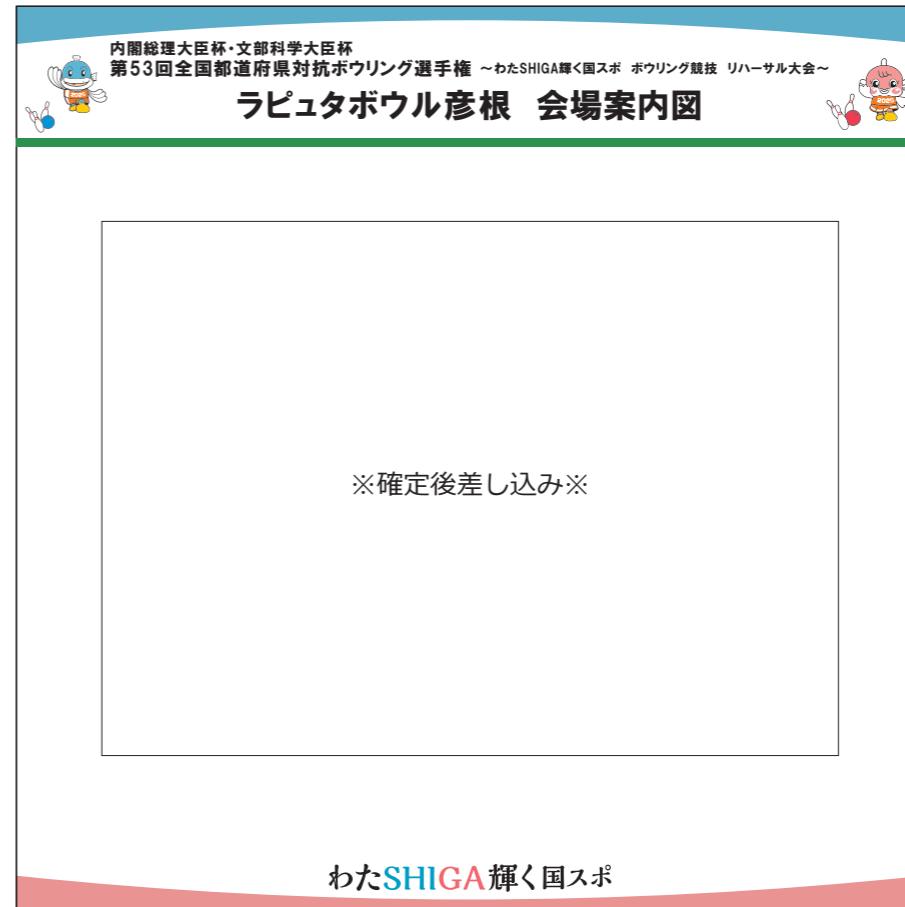

D-1

×3


PROJECT.	わたSHIGA輝く国スポーツ・障ス実行委員会 わたSHIGA輝く国スポーツ ボウリング競技	SUBJECT. 内閣総理大臣杯・文部科学大臣杯第53回全国都道府県対抗ボウリング選手権(リハーサル大会)	D.会場案内図	SCALE.	S=1/15	DATE. 2024.2.27	SIZE.

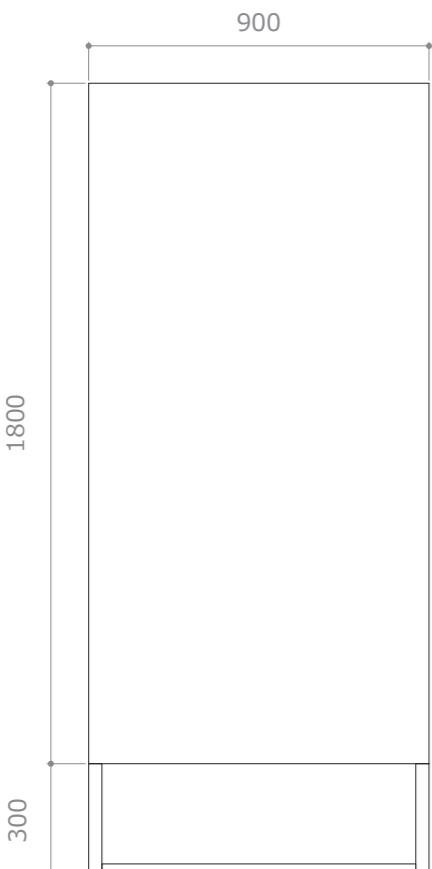


正面

側面


設置場所	別紙指示書にて
規格	寸法 W900×H1800+脚300
	材質 木軸+ターべリンもしくは合板
	表示 片面
	書体 HGP 創英角ゴシック UB
	印字 インクジェット出力
	設置方法 自立式
	特記 安全対策・転倒防止を施す事

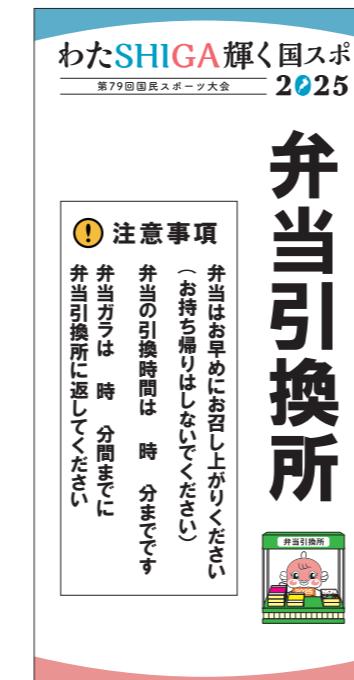

E-1

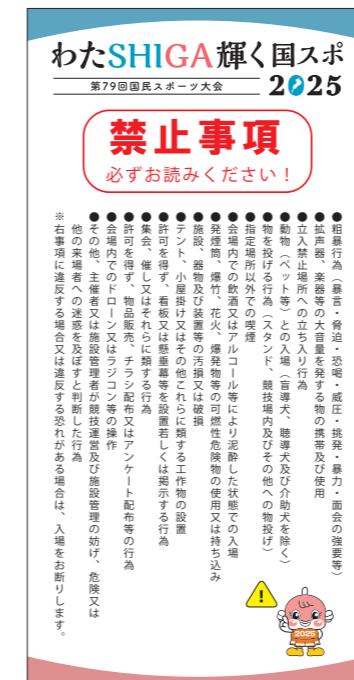

E-2

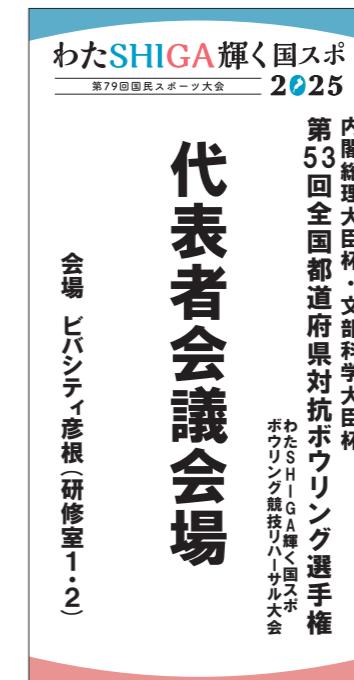


E-3



E-4

PROJECT.	わたSHIGA輝く国spo・障spo実行委員会 わたSHIGA輝く国spo ボウリング競技	SUBJECT. 内閣総理大臣杯・文部科学大臣杯第53回全国都道府県対抗ボウリング選手権(リハーサル大会)	E.施設表示看板(A型)	SCALE. S=1/20	DATE. 2024.2.27	湖国の感動 未来へつなぐ わたSHIGA輝く国spo 第79回国民スポーツ大会 2025
			SIZE.			


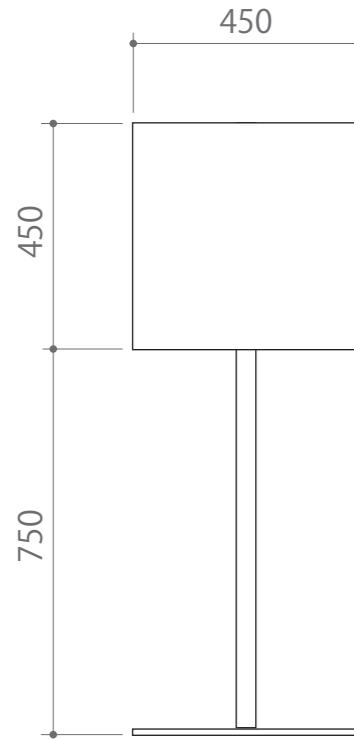



正面

裏面

S : 1/15

設置場所	別紙指示書にて
規格	寸法 W450×H450+脚750
	材質 ワッドラック
	表示 片面
	書体 HGP創英角ゴシック UB
	印字 インクジェット出力
設置方法	自立式
特記	安全対策・転倒防止を施す事 サインスタンド貼り (スタンド受託者にて用意)

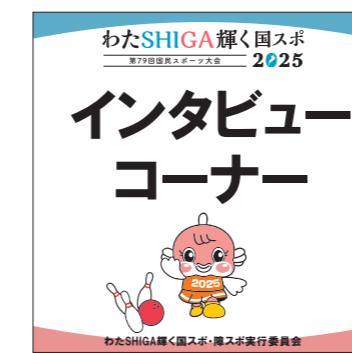
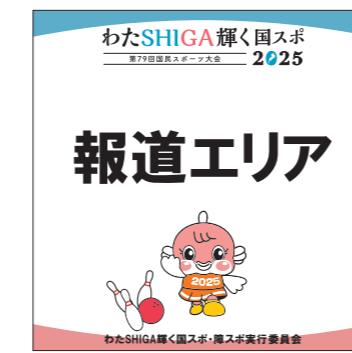


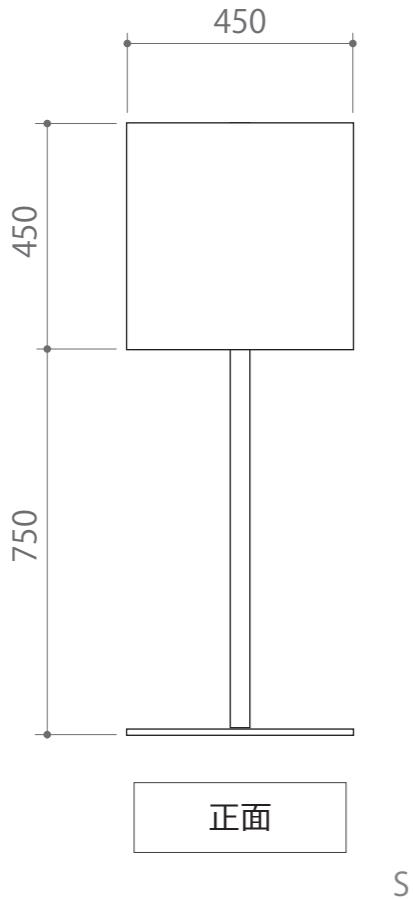


設置場所	別紙指示書にて
規格	寸法 W450×H450+脚750
	材質 ワッドラック
	表示面 片面
	書体 HGP創英角ゴシック UB
	印字 インクジェット出力
	設置方法 自立式
	特記 安全対策・転倒防止を施す事 サインスタンド貼り (スタンド受託者にて用意)




PROJECT.	わたSHIGA輝く国spo・障スボ実行委員会 わたSHIGA輝く国spo ボウリング競技	SUBJECT. 内閣総理大臣杯・文部科学大臣杯第53回全国都道府県対抗ボウリング選手権(リハーサル大会)	H.施設表示CPパネル SCALE. S=1/10 SIZE.	DATE. 2024.2.27	湖国の感動 未来へつなぐ わたSHIGA輝く国spo 第79回国民スポーツ大会
----------	-------------------------------------------------	----------------------------------------------------------	---------------------------------------	-----------------	-----------------------------------------------

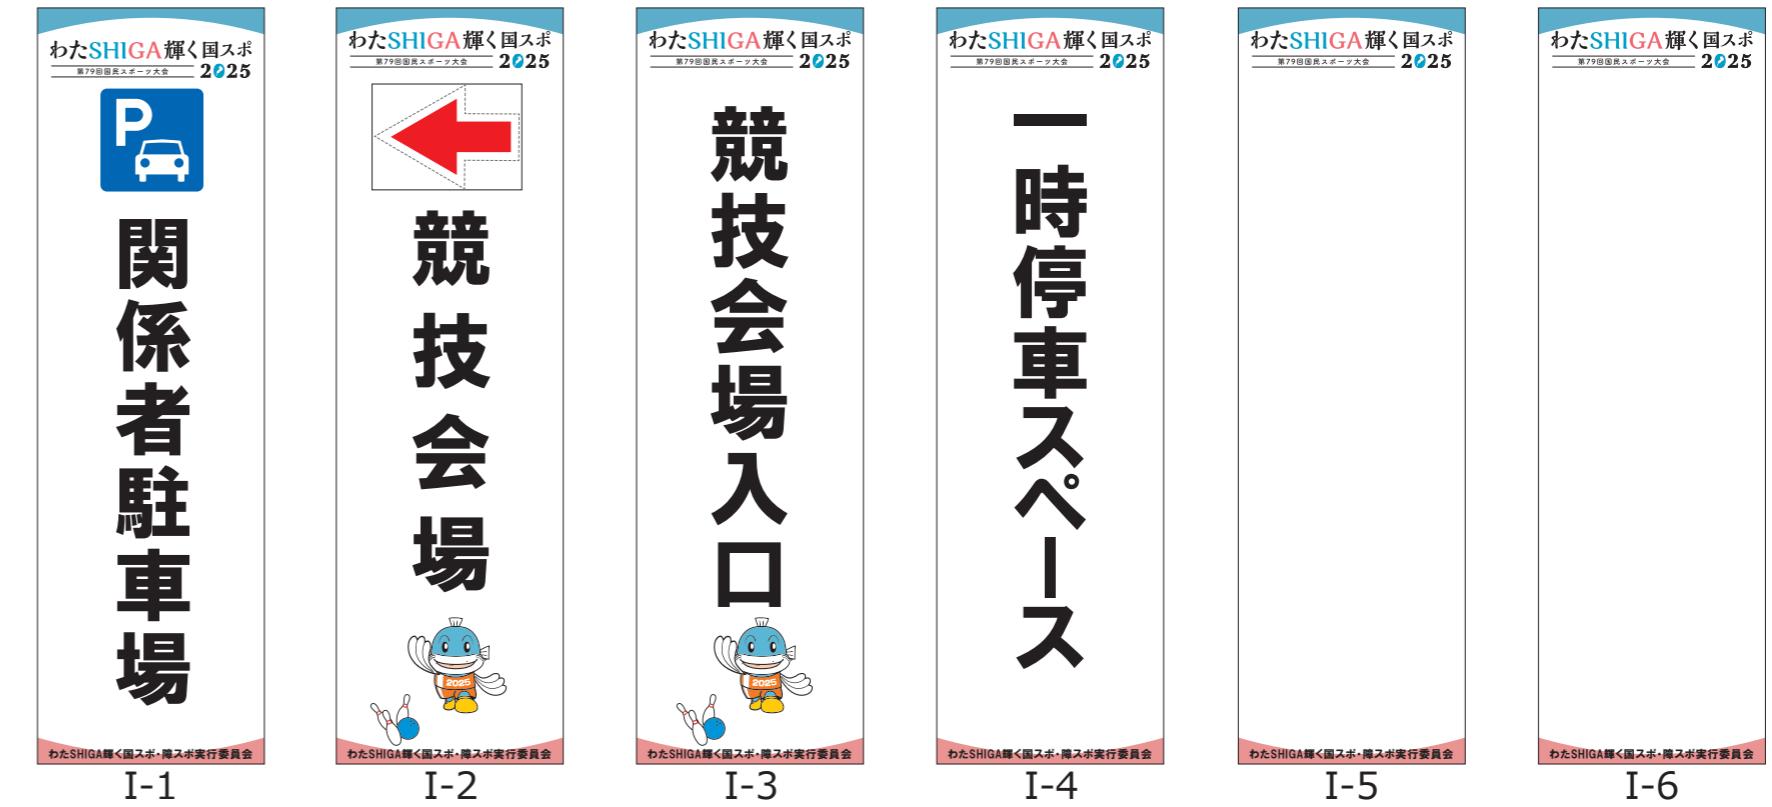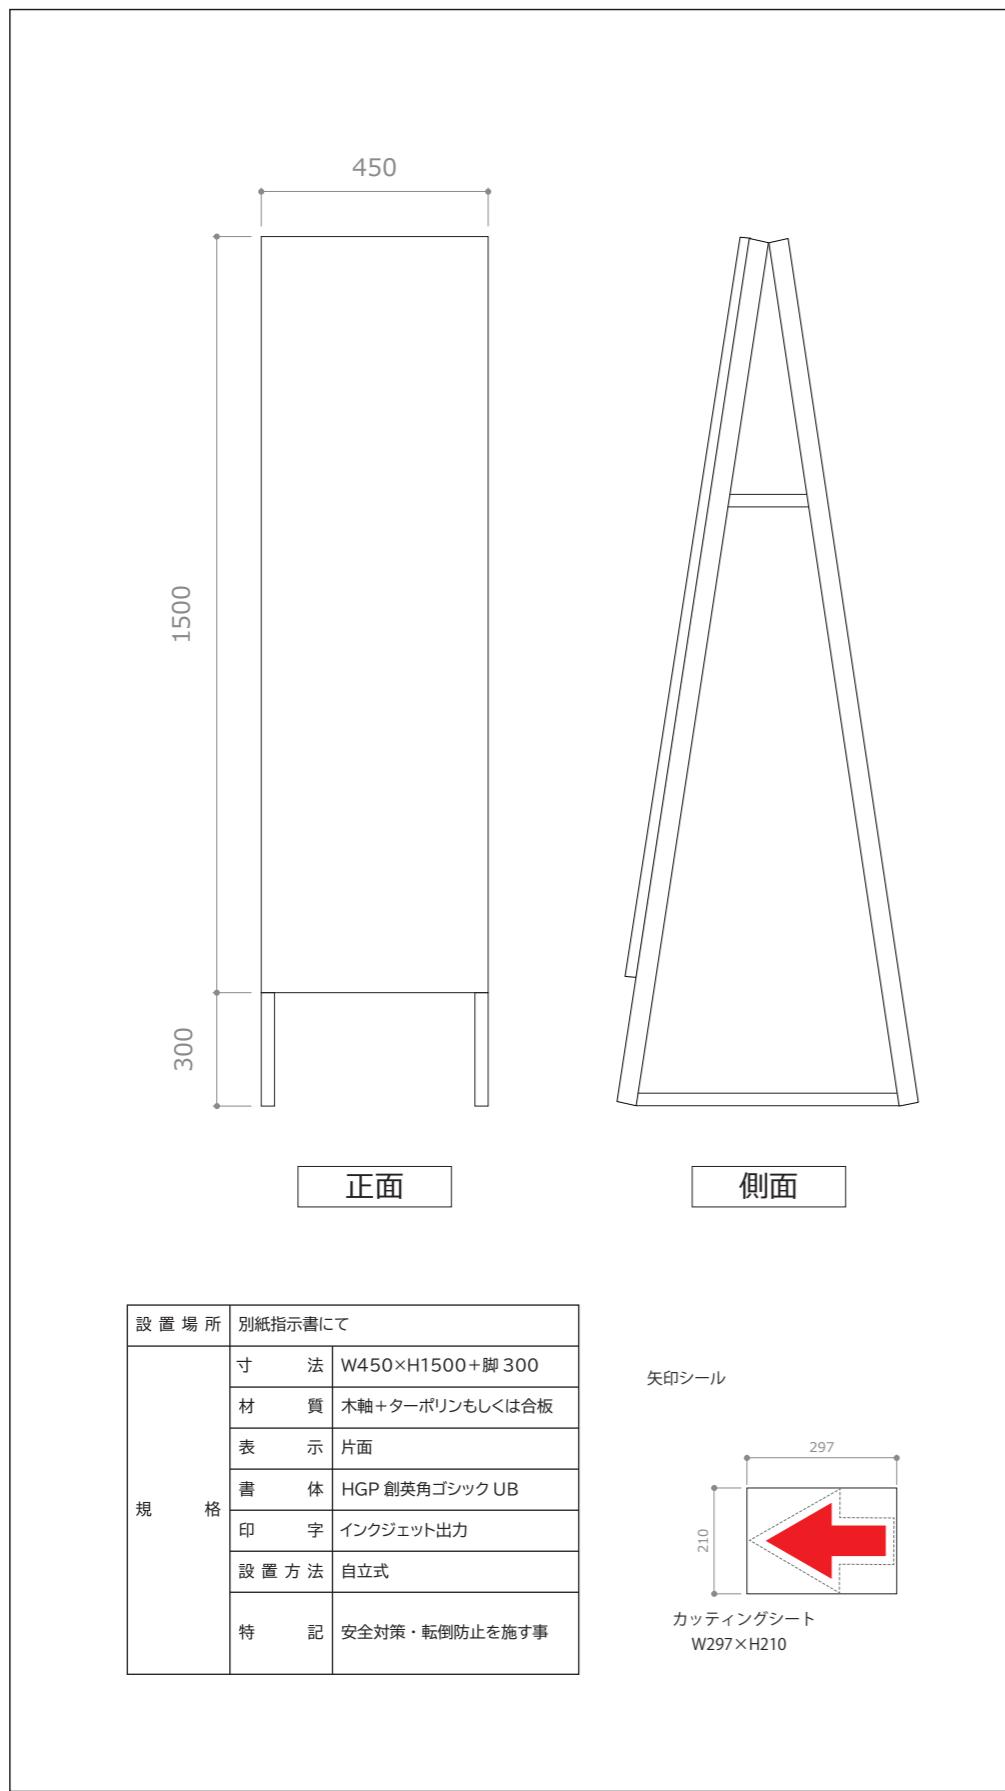


設置場所	別紙指示書にて
規格	寸法 W450×H1500+脚 300
	材質 木軸+ターポリンもしくは合板
	表示 片面
	書体 HGP 創英角ゴシック UB
	印字 インクジェット出力
	設置方法 自立式
	特記 安全対策・転倒防止を施す事

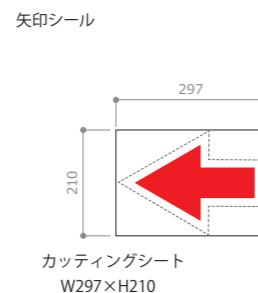

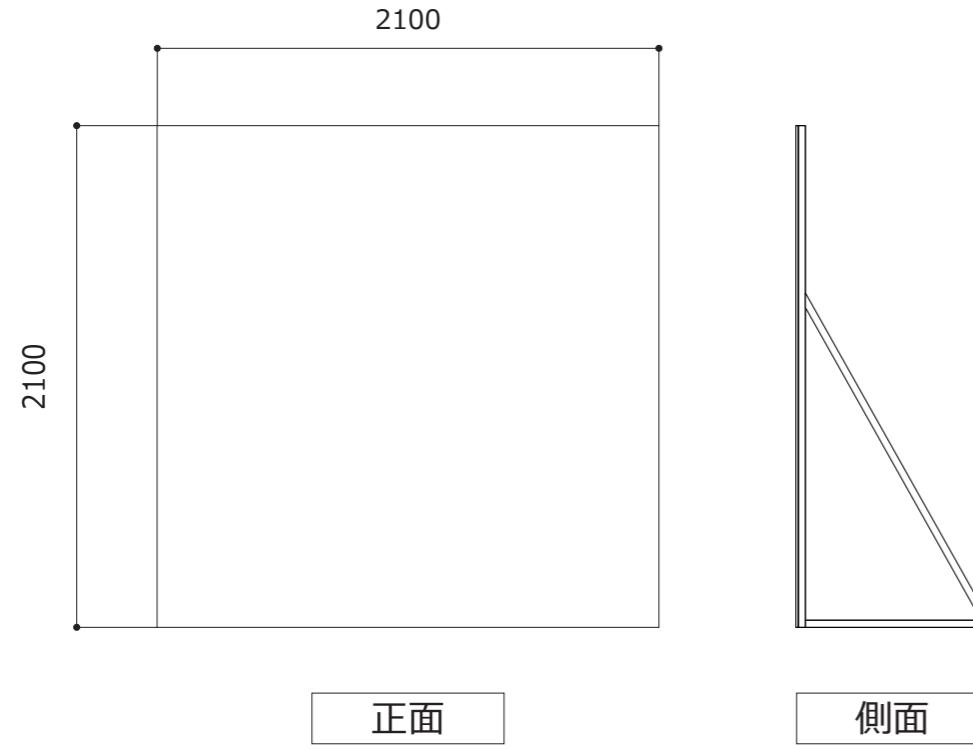


設置場所	別紙指示書にて
規格	寸法 W2100×H2100
	材質 輴木製 + 合板
	表示 片面
	書体 HGP 創英角ゴシック UB
	印字 インクジェット出力
	設置方法 自立式
	特記 安全対策・転倒防止を施す事

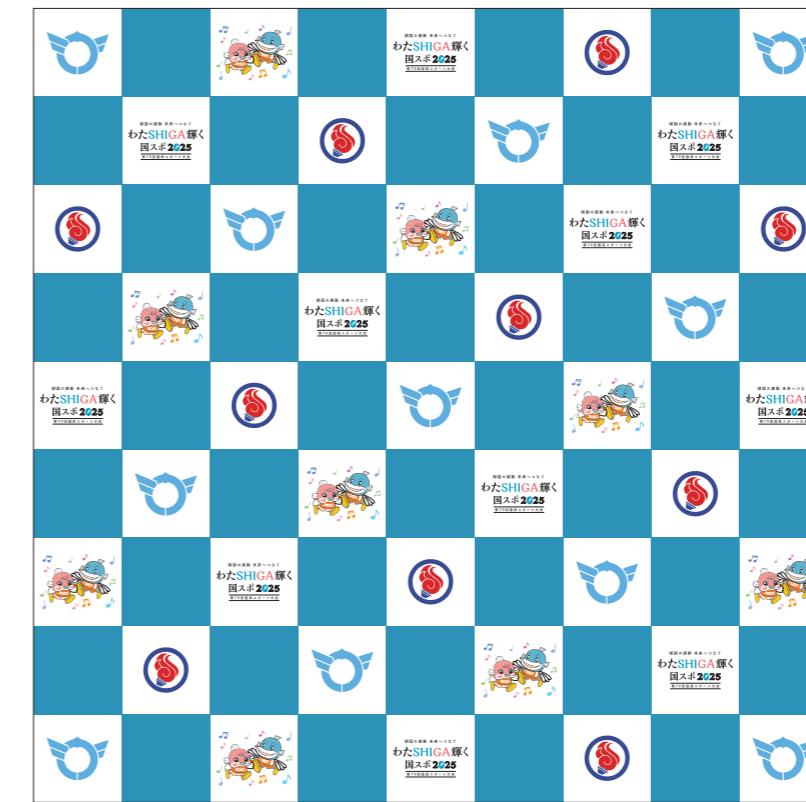


L-1



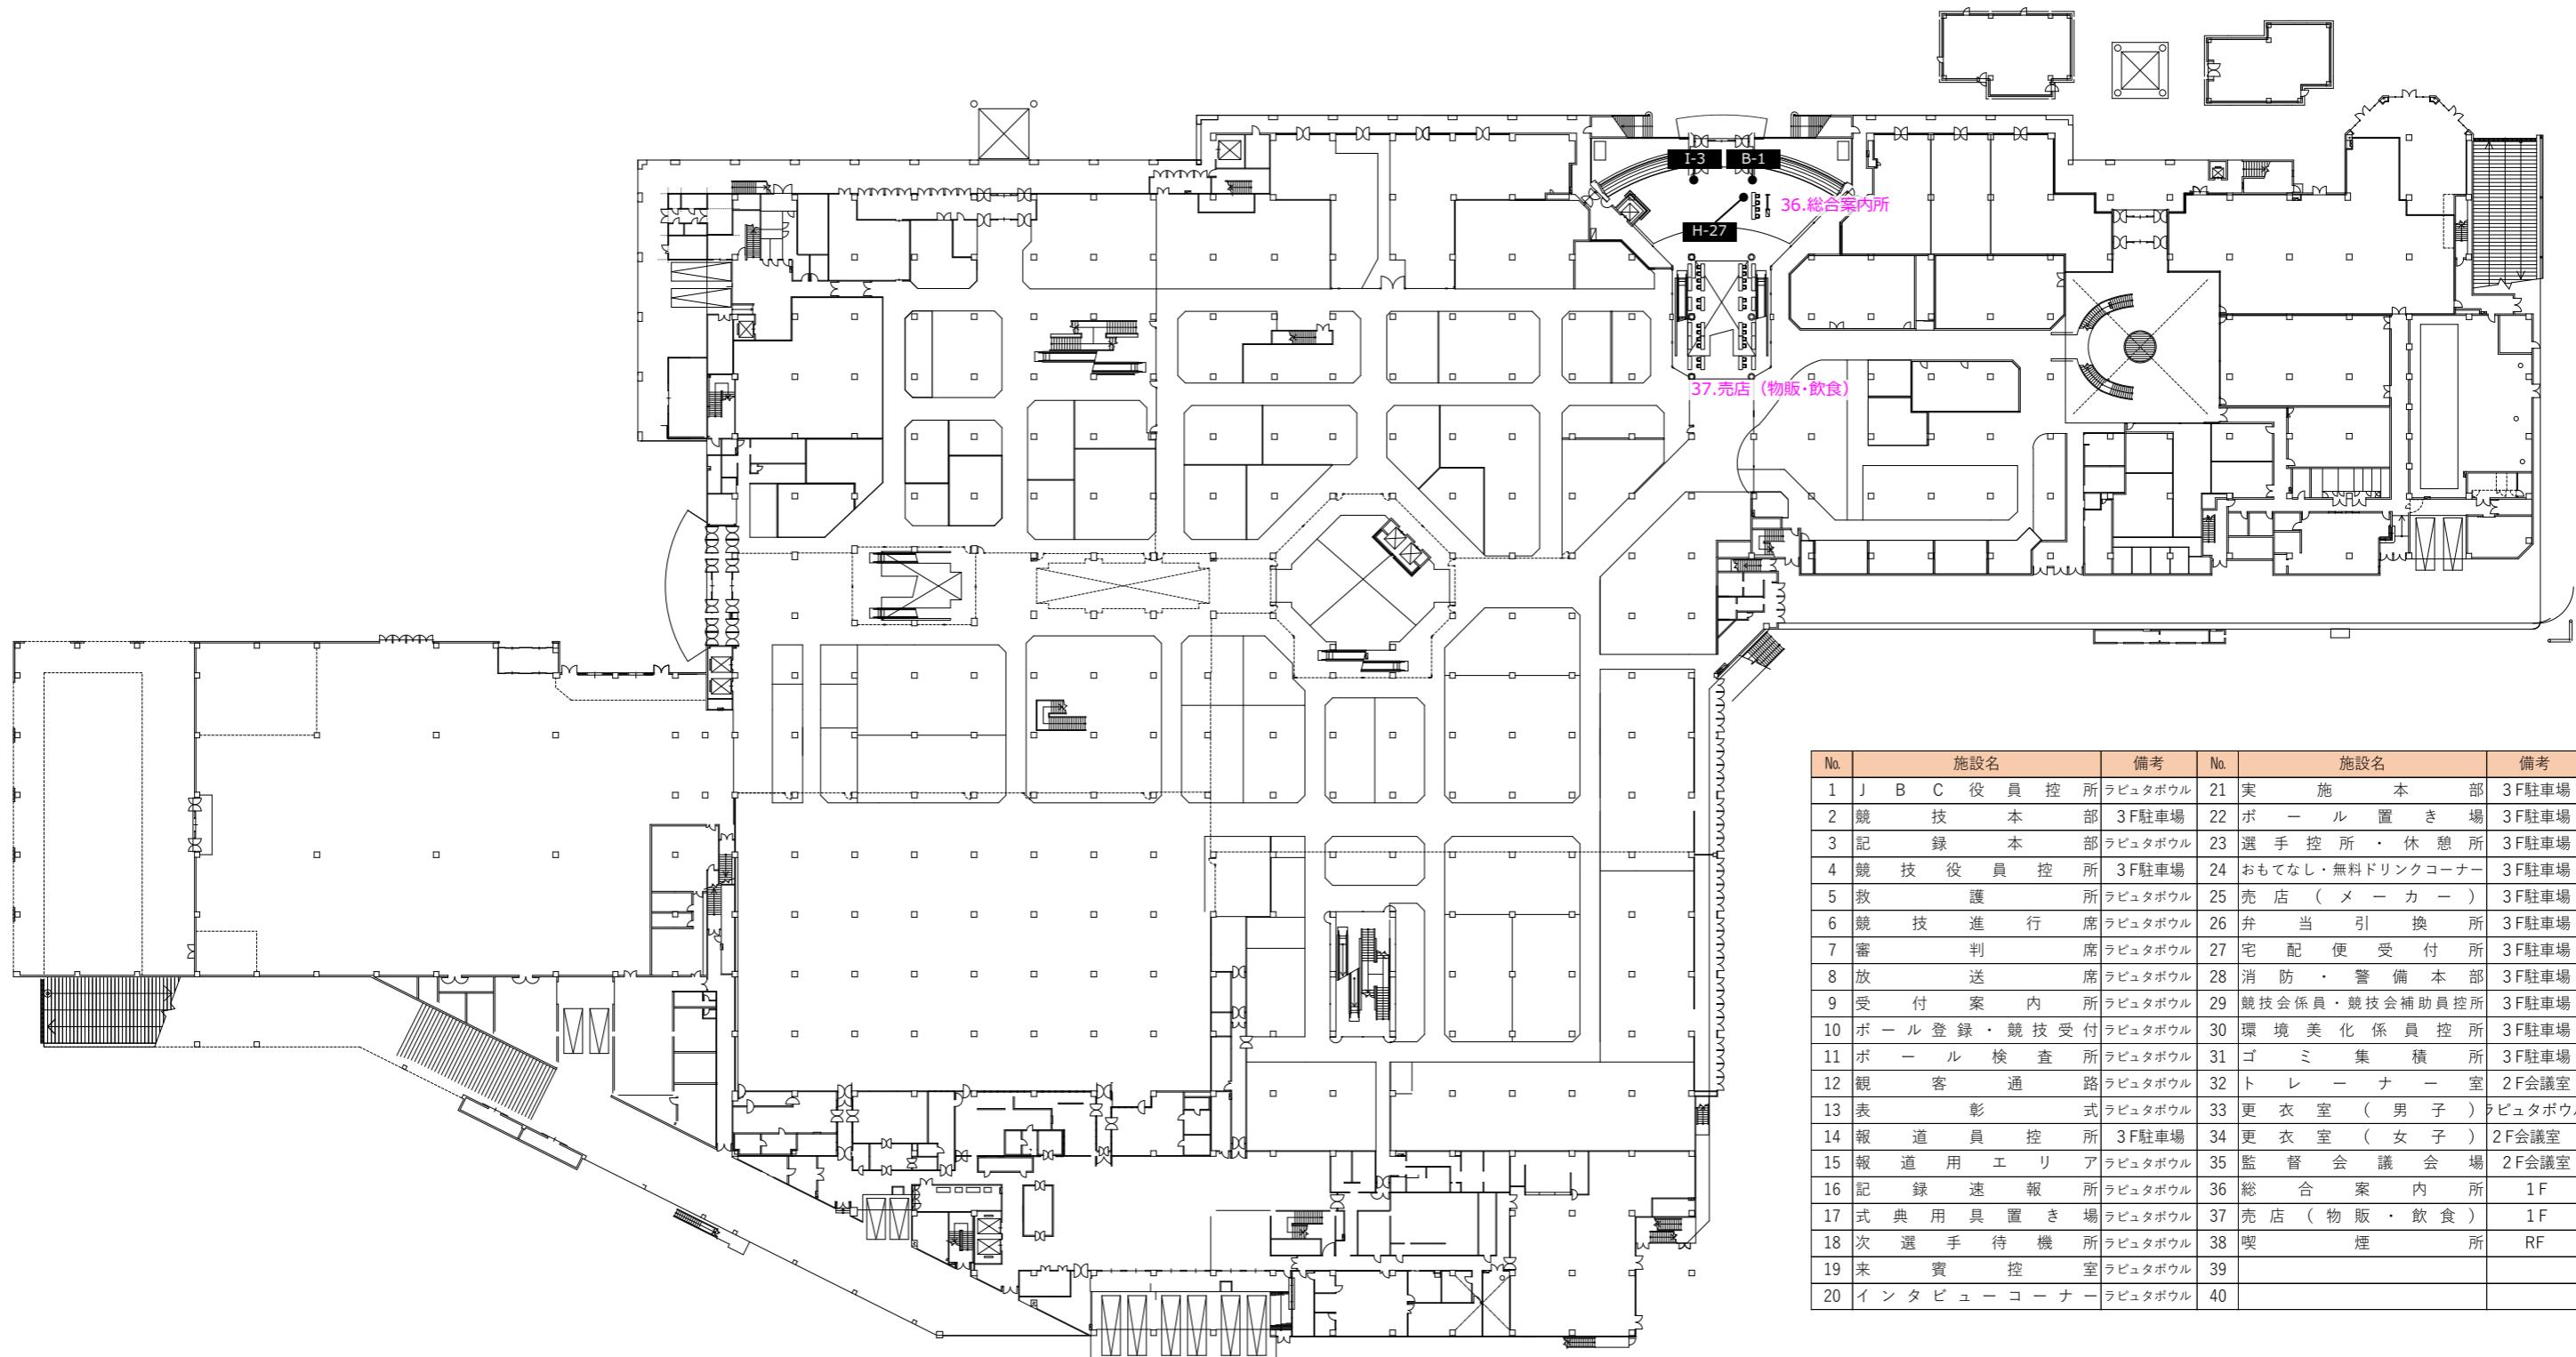




— システムパネル (H2100)
+ + 3連パネル (H1800)
++ イレクターフェンス

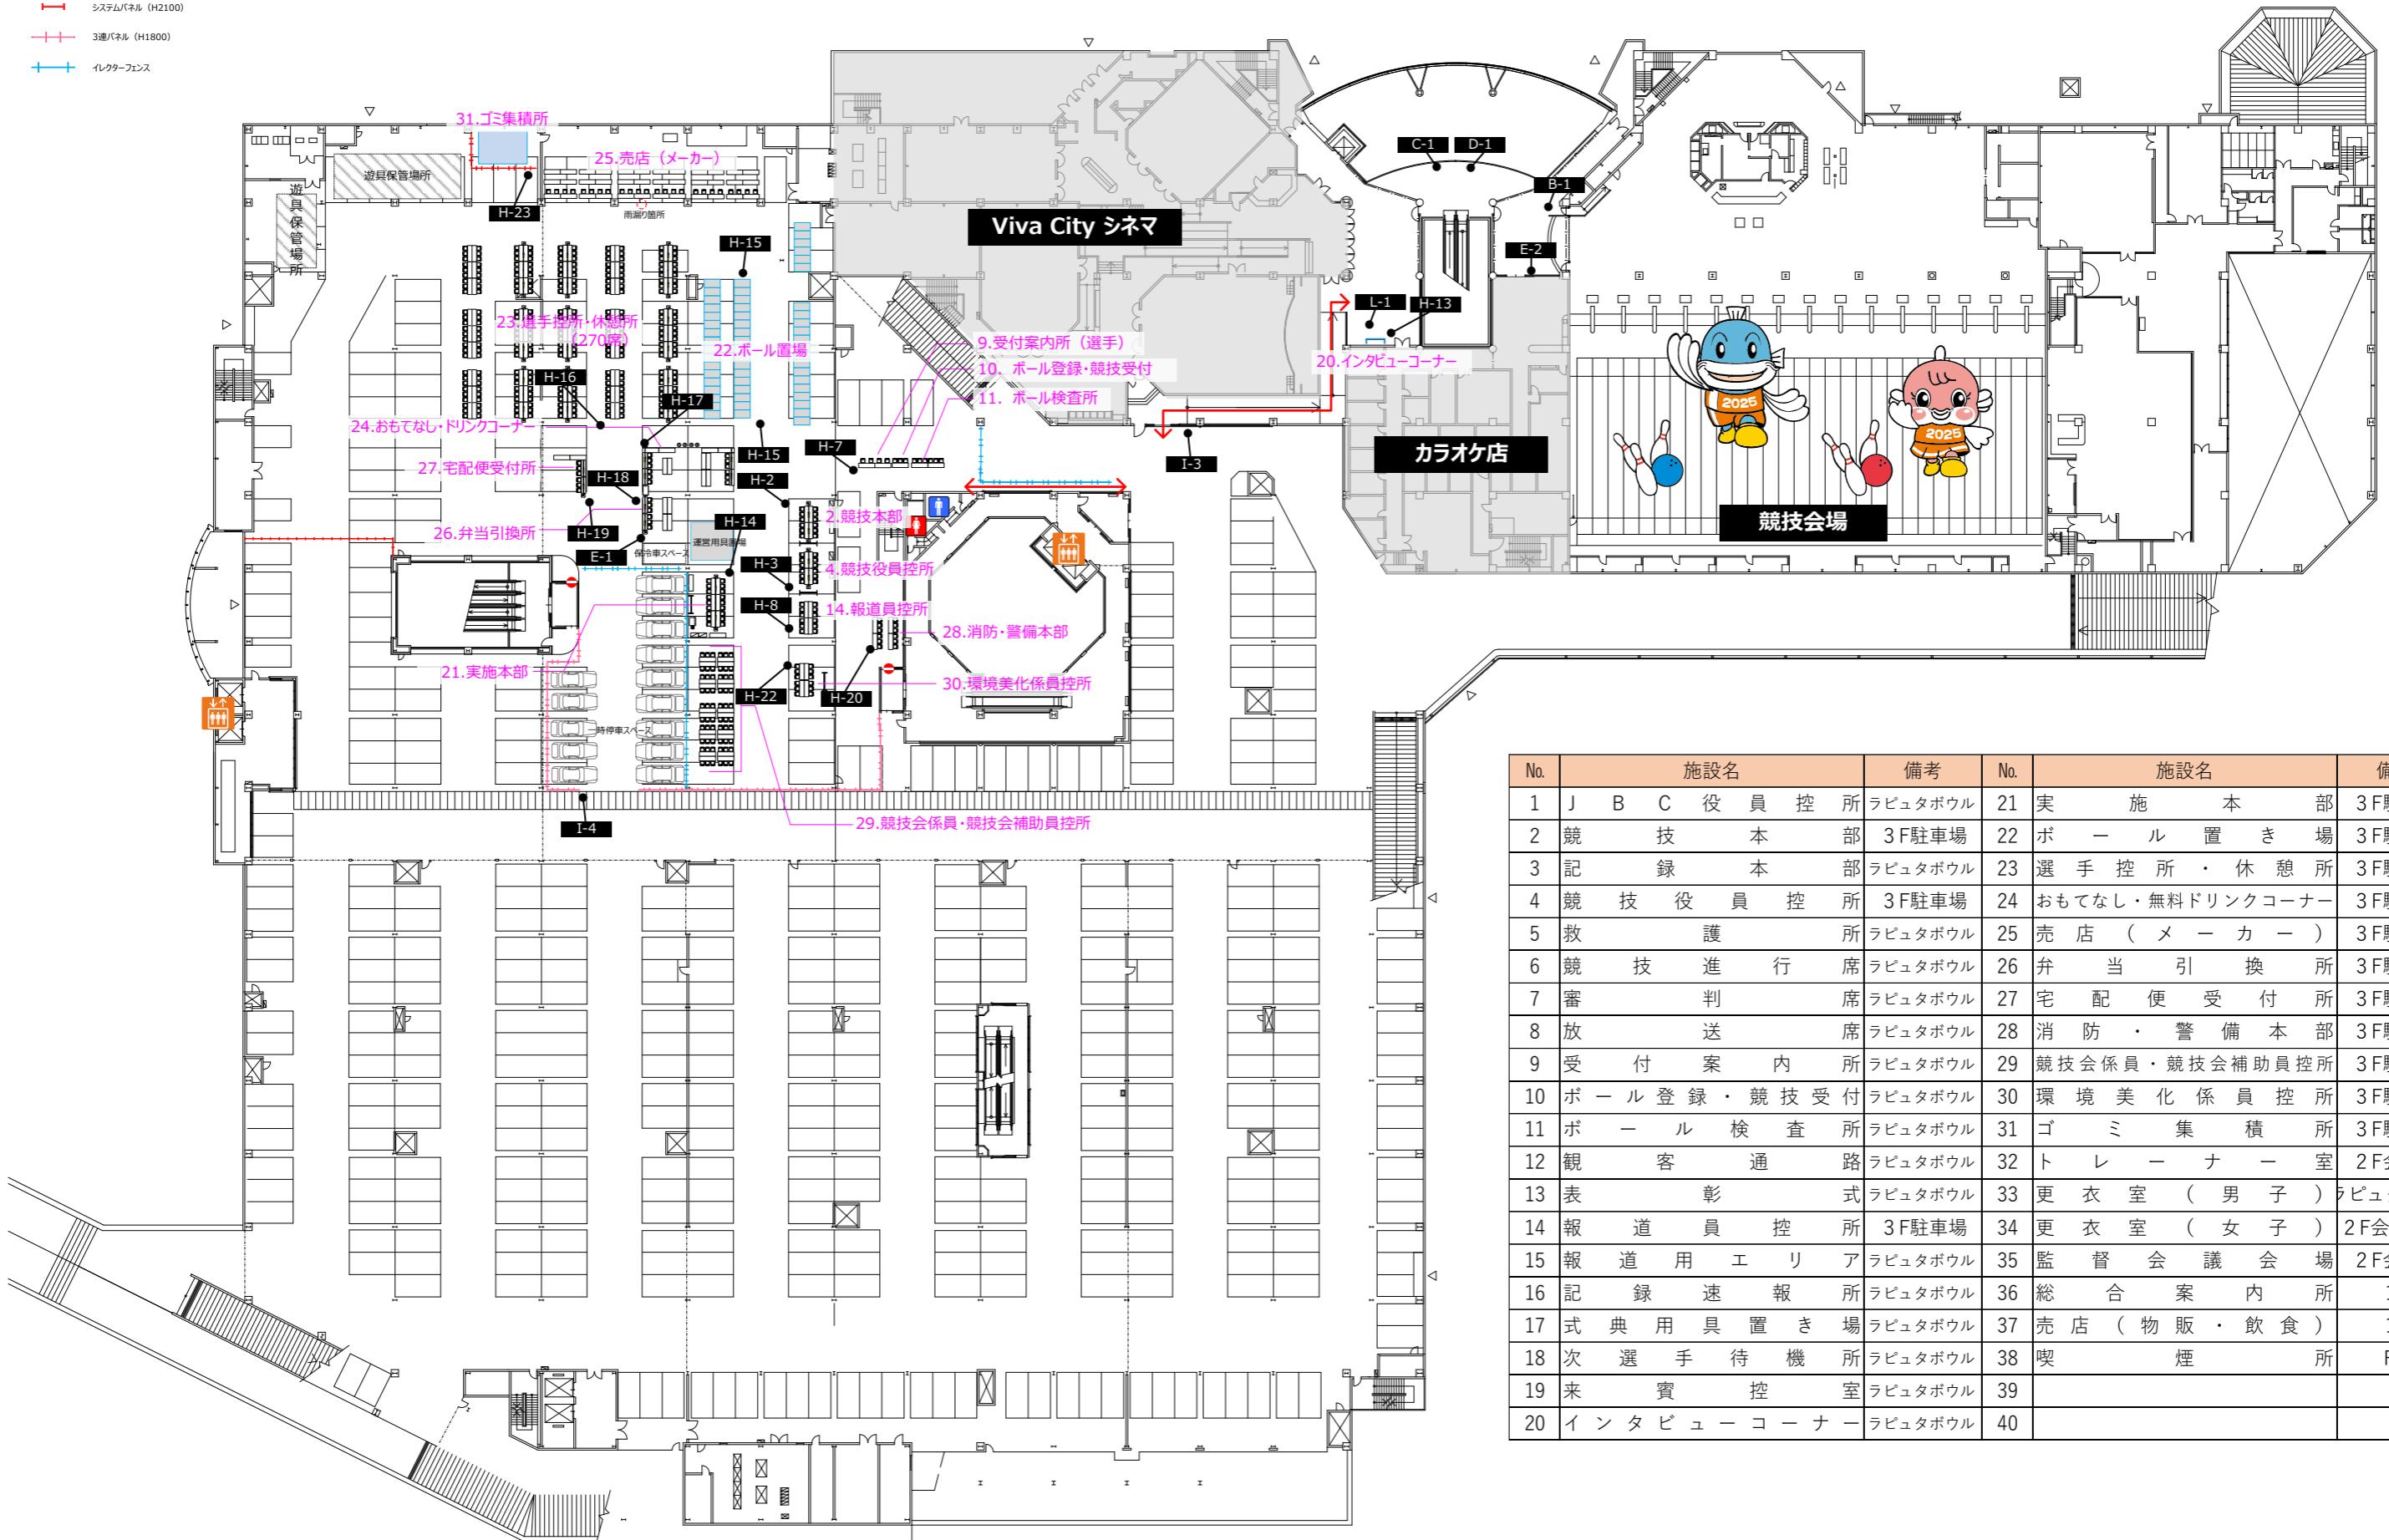

No.	施設名	備考	No.	施設名	備考
1	J B C 役員控所	ラビュタボウル	21	実施本部	3F駐車場
2	競技本部	3F駐車場	22	ボール置き場	3F駐車場
3	記録本部	ラビュタボウル	23	選手控所・休憩所	3F駐車場
4	競技役員控所	3F駐車場	24	おもてなし・無料ドリンクコーナー	3F駐車場
5	救護所	ラビュタボウル	25	売店(メーカー)	3F駐車場
6	競技進行席	ラビュタボウル	26	弁当引換所	3F駐車場
7	審判席	ラビュタボウル	27	宅配便受付所	3F駐車場
8	放送席	ラビュタボウル	28	消防・警備本部	3F駐車場
9	受付案内所	ラビュタボウル	29	競技会係員・競技会補助員控所	3F駐車場
10	ボール登録・競技受付	ラビュタボウル	30	環境美化係員控所	3F駐車場
11	ボール検査所	ラビュタボウル	31	ゴミ集積所	3F駐車場
12	観客通路	ラビュタボウル	32	トレーナー室	2F会議室
13	表彰式	ラビュタボウル	33	更衣室(男子)	ラビュタボウル
14	報道員控所	3F駐車場	34	更衣室(女子)	2F会議室
15	報道用エリア	ラビュタボウル	35	監督会議会場	2F会議室
16	記録速報所	ラビュタボウル	36	総合案内所	1F
17	式典用具置き場	ラビュタボウル	37	売店(物販・飲食)	1F
18	次選手待機所	ラビュタボウル	38	喫煙所	RF
19	来賓控室	ラビュタボウル	39		
20	インタビューコーナー	ラビュタボウル	40		

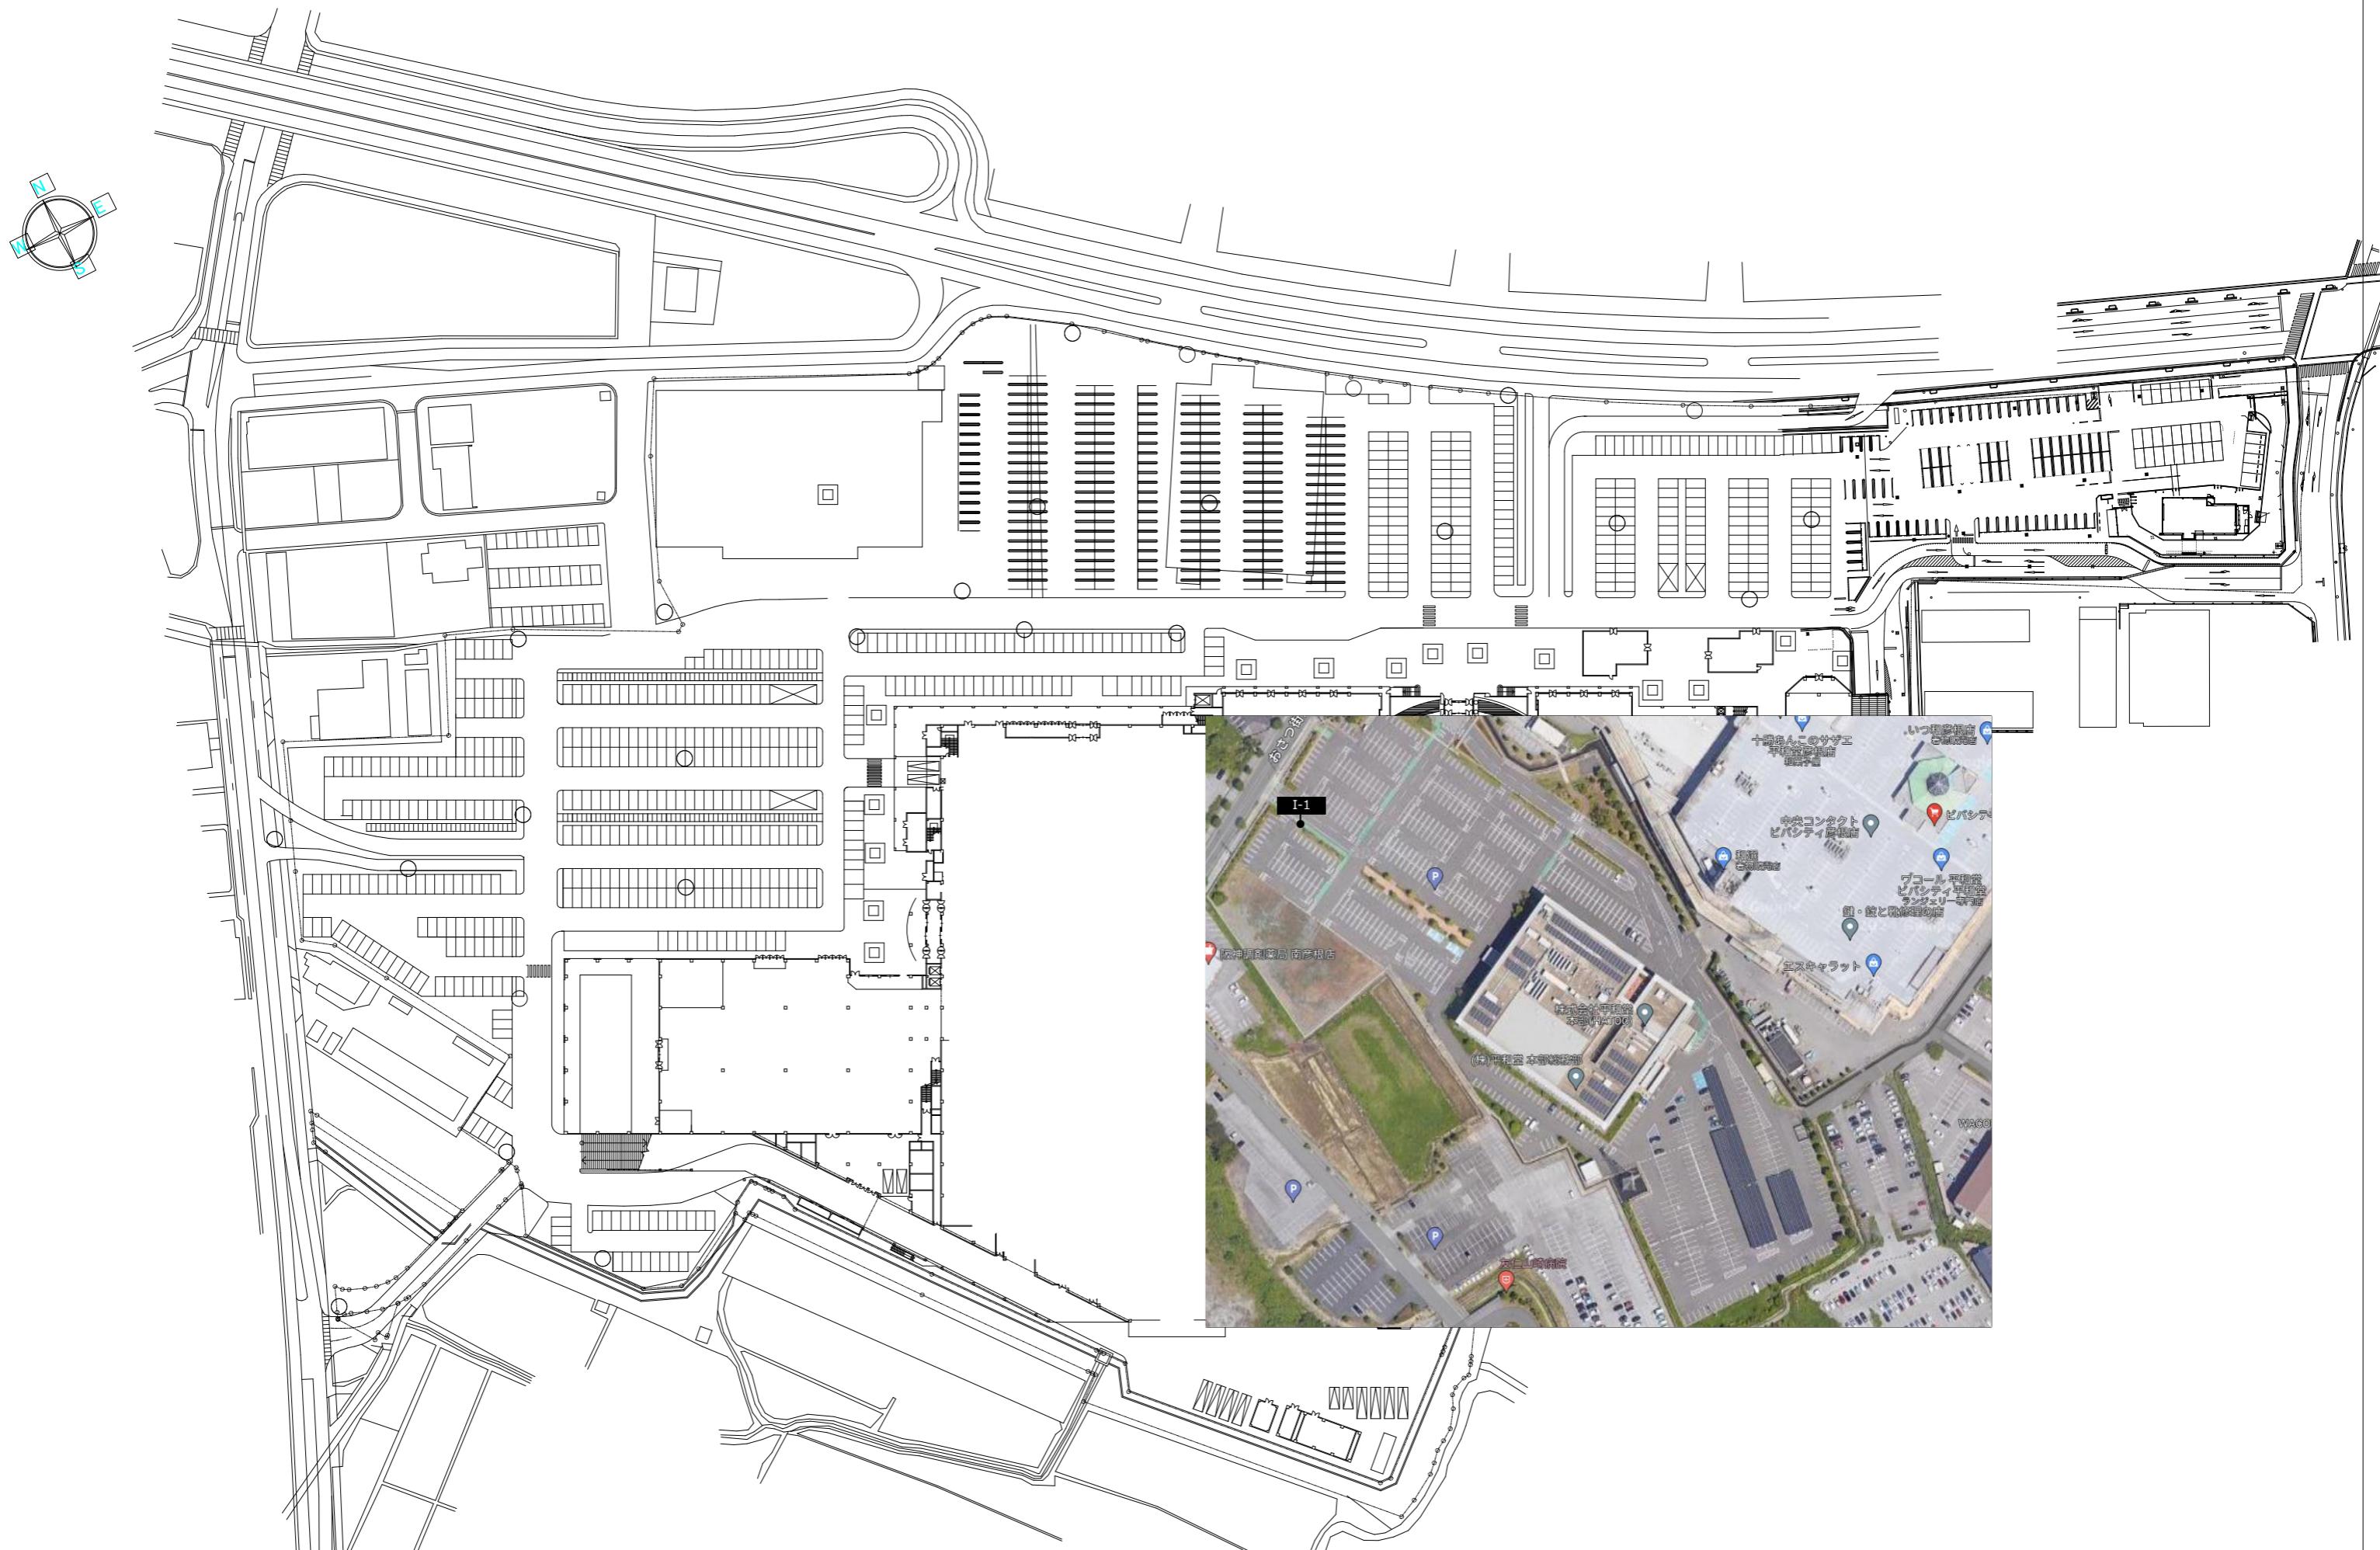

PROJECT.

わたSHIGA輝く国スポ・障スポ

SUBJECT.

わたSHIGA輝く国スポ ボウリング競技（リハーサル大会）
ラピュタボウル 会場配置図

SCALE.

1/250


DATE.

2024.2.26

SIZE.

A3



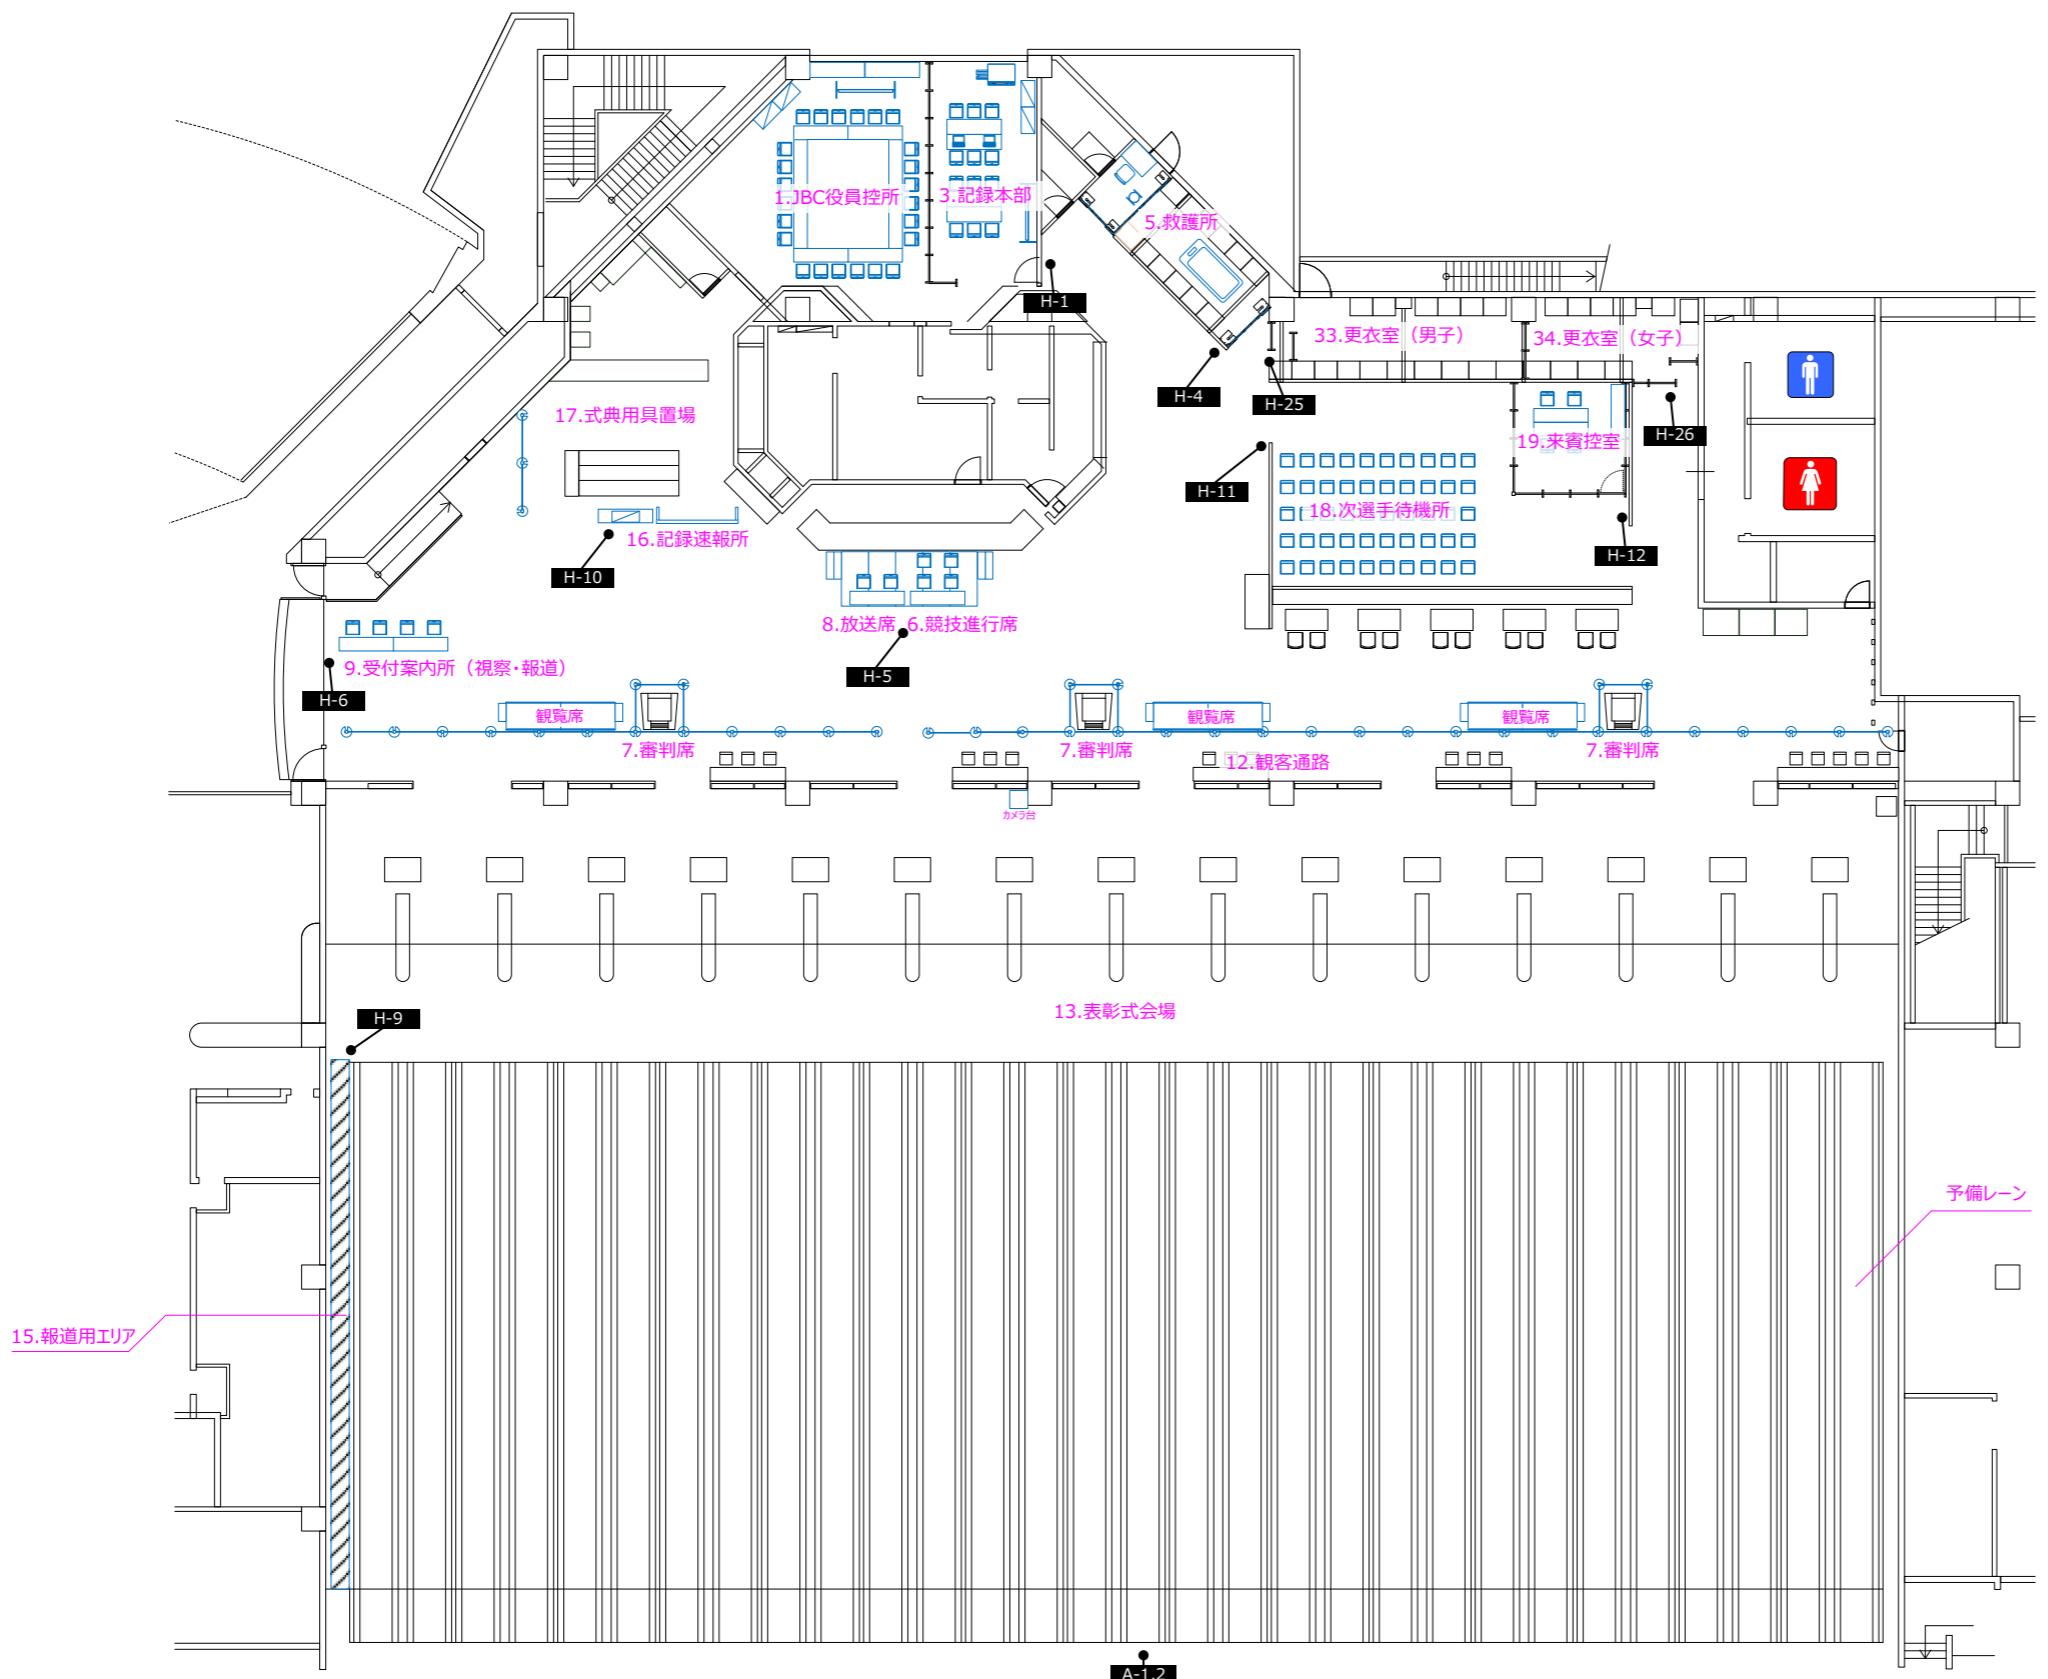

No.	施設名					備考
1	J	B	C	役員控所	ラピュタボウル	
2	競技本部				3F駐車場	
3	記録本部				ラピュタボウル	
4	競技役員控所				3F駐車場	
5	救護所				ラピュタボウル	
6	競技進行席				ラピュタボウル	
7	審判席				ラピュタボウル	
8	放送席				ラピュタボウル	
9	受付案内所				ラピュタボウル	
10	ボール登録・競技受付				ラピュタボウル	
11	ボール検査所				ラピュタボウル	
12	観客通路				ラピュタボウル	
13	表彰式				ラピュタボウル	
14	報道員控所				3F駐車場	
15	報道用エリア				ラピュタボウル	
16	記録速報所				ラピュタボウル	
17	式典用具置き場				ラピュタボウル	
18	次選手待機所				ラピュタボウル	
19	来宾控室				ラピュタボウル	
20	インタビューコーナー				ラピュタボウル	
21	実施本部				3F駐車場	
22	ボール置き場				3F駐車場	
23	選手控所・休憩所				3F駐車場	
24	おもてなし・無料ドリンクコーナー				3F駐車場	
25	売店(メカニ)				3F駐車場	
26	弁当引換所				3F駐車場	
27	宅配便受付所				3F駐車場	
28	消防・警備本部				3F駐車場	
29	競技会係員・競技会補助員控所				3F駐車場	
30	環境美化係員控所				3F駐車場	
31	ゴミ集積所				3F駐車場	
32	トレーナー室				2F会議室	
33	更衣室(男子)				ラピュタボウル	
34	更衣室(女子)				2F会議室	
35	監督会議会場				2F会議室	
36	総合案内所				1F	
37	売店(物販・飲食)				1F	
38	喫煙所				RF	



【リハ大会_ボウリング競技 サイン一覧】

記号	子番号	名称	表示	規格	形状	数量	備考
A	1	大会名横断幕	第79回国民スポーツ大会 ボウリング競技会	W9000×H900 紙出力		1	競技会場
	2	旗パネル	国旗、県旗、国体旗、連盟旗、市旗	900×600 紙出力		8	競技会場
	3	大会名横断幕	ボウリング競技会監督会議	W5400×H600 CPボード		1	監督会議場
	4	旗パネル	国旗、県旗、国体旗、連盟旗、市旗	600×400 CPボード		8	監督会議場
B	1	大会名看板（両面）	歓迎	W900×H1800(+脚300)	自立（A型）	2	競技場入口前、1F総合案内前
	2	大会名看板（片面）	監督会議	W900×H1800(+脚300)	自立（A型）	1	2F
C	1	成績表示板		W2700×H1800 (+脚300)	自立	1	
D	1	会場案内図		W1800×H1800 (+脚300)	自立	1	
E	1	施設表示看板（A型）	弁当引換所	W900×H1800(+脚300)	自立（A型）	1	
	2	施設表示看板（A型）	注意事項	W900×H1800(+脚300)	自立（A型）	1	
	3	施設表示看板（A型）	代表者会議会場	W900×H1800(+脚300)	自立（A型）	1	
	4	施設表示看板（A型）	駐車場占有看板	W900×H1800(+脚300)	自立（A型）	1	
F	1	施設表示看板		W450×H1500(+脚300)	立掛け		
				W450×H1500(+脚300)			
G	1	施設表示看板（A型）	未定	W450×H1500(+脚300)	自立（A型）		
H	1	施設表示CPパネル	JBC役員控所・記録本部	W450×H450 + サインスタンド	自立	1	
	2	施設表示CPパネル	競技本部	W450×H450 + サインスタンド	自立	1	
	3	施設表示CPパネル	競技役員控所	W450×H450 + サインスタンド	自立	1	
	4	施設表示CPパネル	救護所	W450×H450 + サインスタンド	自立	1	
	5	施設表示CPパネル	競技進行席・放送席	W450×H450 + サインスタンド	自立	2	
	6	施設表示CPパネル	受付案内所（視察・報道）	W450×H450 + サインスタンド	自立	2	
	7	施設表示CPパネル	受付案内所・ポウル登録・ポウル検査	W450×H450 + サインスタンド	自立	1	
	8	施設表示CPパネル	報道員控所	W450×H450 + サインスタンド	自立	1	
	9	施設表示CPパネル	報道エリア	W450×H450 + サインスタンド	自立	1	
	10	施設表示CPパネル	記録速報所	W450×H450 + サインスタンド	自立	1	
	11	施設表示CPパネル	次試合選手控所	W450×H450 + サインスタンド	自立	1	
	12	施設表示CPパネル	来賓控室	W450×H450 + サインスタンド	自立	1	
	13	施設表示CPパネル	インタビューコーナー	W450×H450 + サインスタンド	自立	1	
	14	施設表示CPパネル	実施本部	W450×H450 + サインスタンド	自立	2	
	15	施設表示CPパネル	ボール置場	W450×H450 + サインスタンド	自立	2	
	16	施設表示CPパネル	選手控所・休憩所	W450×H450 + サインスタンド	自立	1	
	17	施設表示CPパネル	おもてなし・ドリンクコーナー	W450×H450 + サインスタンド	自立	1	
	18	施設表示CPパネル	弁当引換所	W450×H450 + サインスタンド	自立	1	
	19	施設表示CPパネル	宅配便受付所	W450×H450 + サインスタンド	自立	1	
	20	施設表示CPパネル	消防警備本部	W450×H450 + サインスタンド	自立	2	
	21	施設表示CPパネル	競技会係員・補助員控所	W450×H450 + サインスタンド	自立	2	
	22	施設表示CPパネル	環境美化係員控所	W450×H450 + サインスタンド	自立	1	
	23	施設表示CPパネル	ゴミ集積所	W450×H450 + サインスタンド	自立	1	
	24	施設表示CPパネル	トレーナー室	W450×H450 + サインスタンド	自立	2	
	25	施設表示CPパネル	男子更衣室	W450×H450 + サインスタンド	自立	2	
	26	施設表示CPパネル	女子更衣室	W450×H450 + サインスタンド	自立	1	
	27	施設表示CPパネル	総合案内所	W450×H450 + サインスタンド	自立	1	
	28	施設表示CPパネル	関係者以外立ち入り禁止	W450×H450 + サインスタンド	自立	10	
	29	施設表示CPパネル	競技会場（矢印）	W450×H450 + サインスタンド	自立	10	
	30	施設表示CPパネル	予備	W450×H450 + サインスタンド	自立	4	
I	1	誘導看板（A型）	関係者駐車場	W450×H1500(+脚300)	自立（A型）	1	
	2	誘導看板（A型）	競技会場（矢印）	W450×H1500(+脚300)	自立（A型）	3	
	3	誘導看板（A型）	競技会場入口	W450×H1500(+脚300)	自立（A型）	2	1Fエントランス、3F駐車場
	4	誘導看板（A型）	一時停車スペース	W450×H1500(+脚300)	自立（A型）	1	
	5	誘導看板（A型）	予備	W450×H1500(+脚300)	自立（A型）	1	
J	1	施設表示ラミネート	内容未定	A3ラミネート	貼り付け	30	
K							
L	1	インタビューボード		W2100×H2100	自立	1	