


【凡例 記号】

-  増設分電盤 (既存)
-  ケーブル (VVF 2.0-2C) フローレンライト用
-  ケーブル (VVF 2.0-2C) OA機器用
-  ケーブル (VVF 2.0-2C) モニター用
-  延長コード・ドラムコード
-  仮設コンセント (2口)
-  仮設コンセント (ブルーヒーター接続系統)

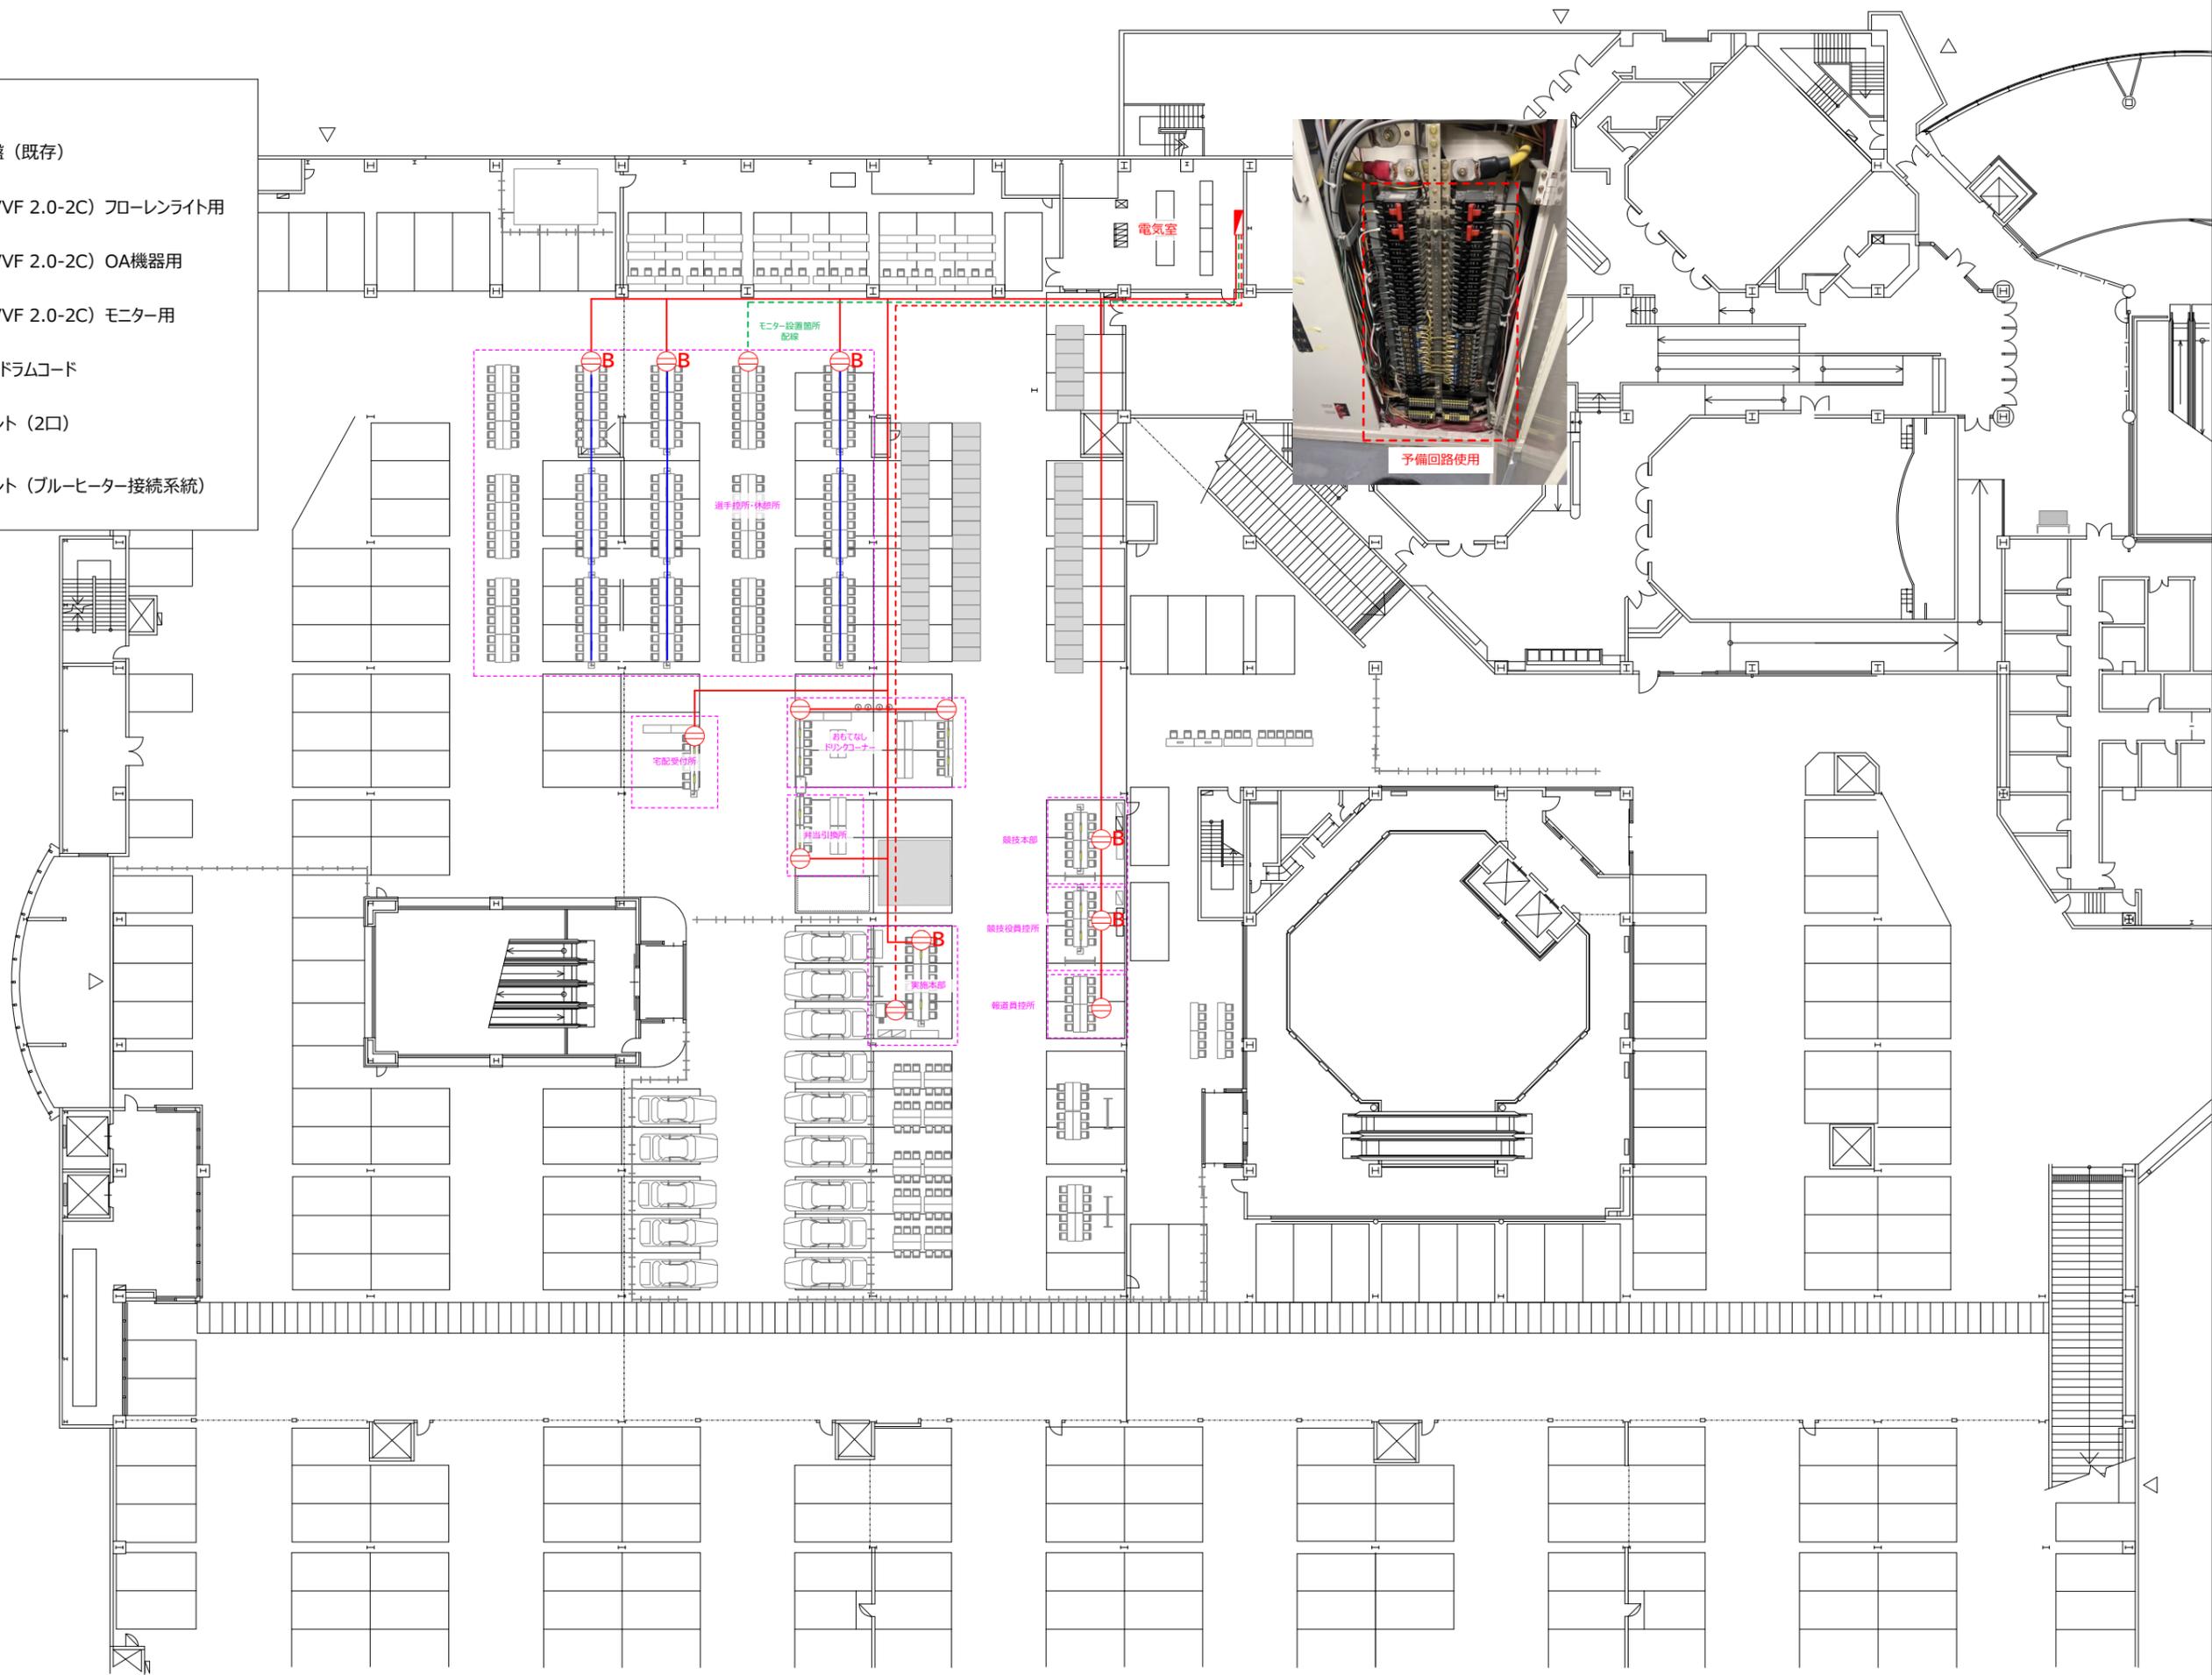

PROJECT.

わたSHIGA輝く国スポボウリング競技会

SUBJECT.

ボウリング競技 (リハーサル大会)
ラピタボウル彦根 電気設備計画

SCALE.

1/400

DATE.

SIZE.

A3

2024.03.19

