


ゾーニング計画図 S= 1/1600

リハーサル大会 一般観覧者エリア

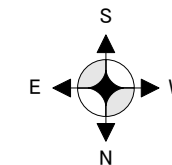

一般観覧者エリア



凡例

- 駐 車 場
- シャトルバス乗降所
- 車椅子観覧席
- 喫 煙 所
- 救 護 所
- 男子トイレ
- 女子トイレ
- 福祉トイレ
- A E D
- 警 備 員 配 置

摘 要	出 力 年 月 日		実行委員会	設 計 年 月 日	設 計	検 図	承 認	競 技 名	縮 尺	図 面 番 号
	フ ァ イ ル 名			変 更 年 月 日	製 図	担 当		馬術競技リハーサル大会	1/1600 (A3)	
				2025/01/16				ゾーニング計画図(一般観覧者エリア)		

ゾーニング計画図 S= 1/1600

リハーサル大会 飼養衛生管理区域エリア

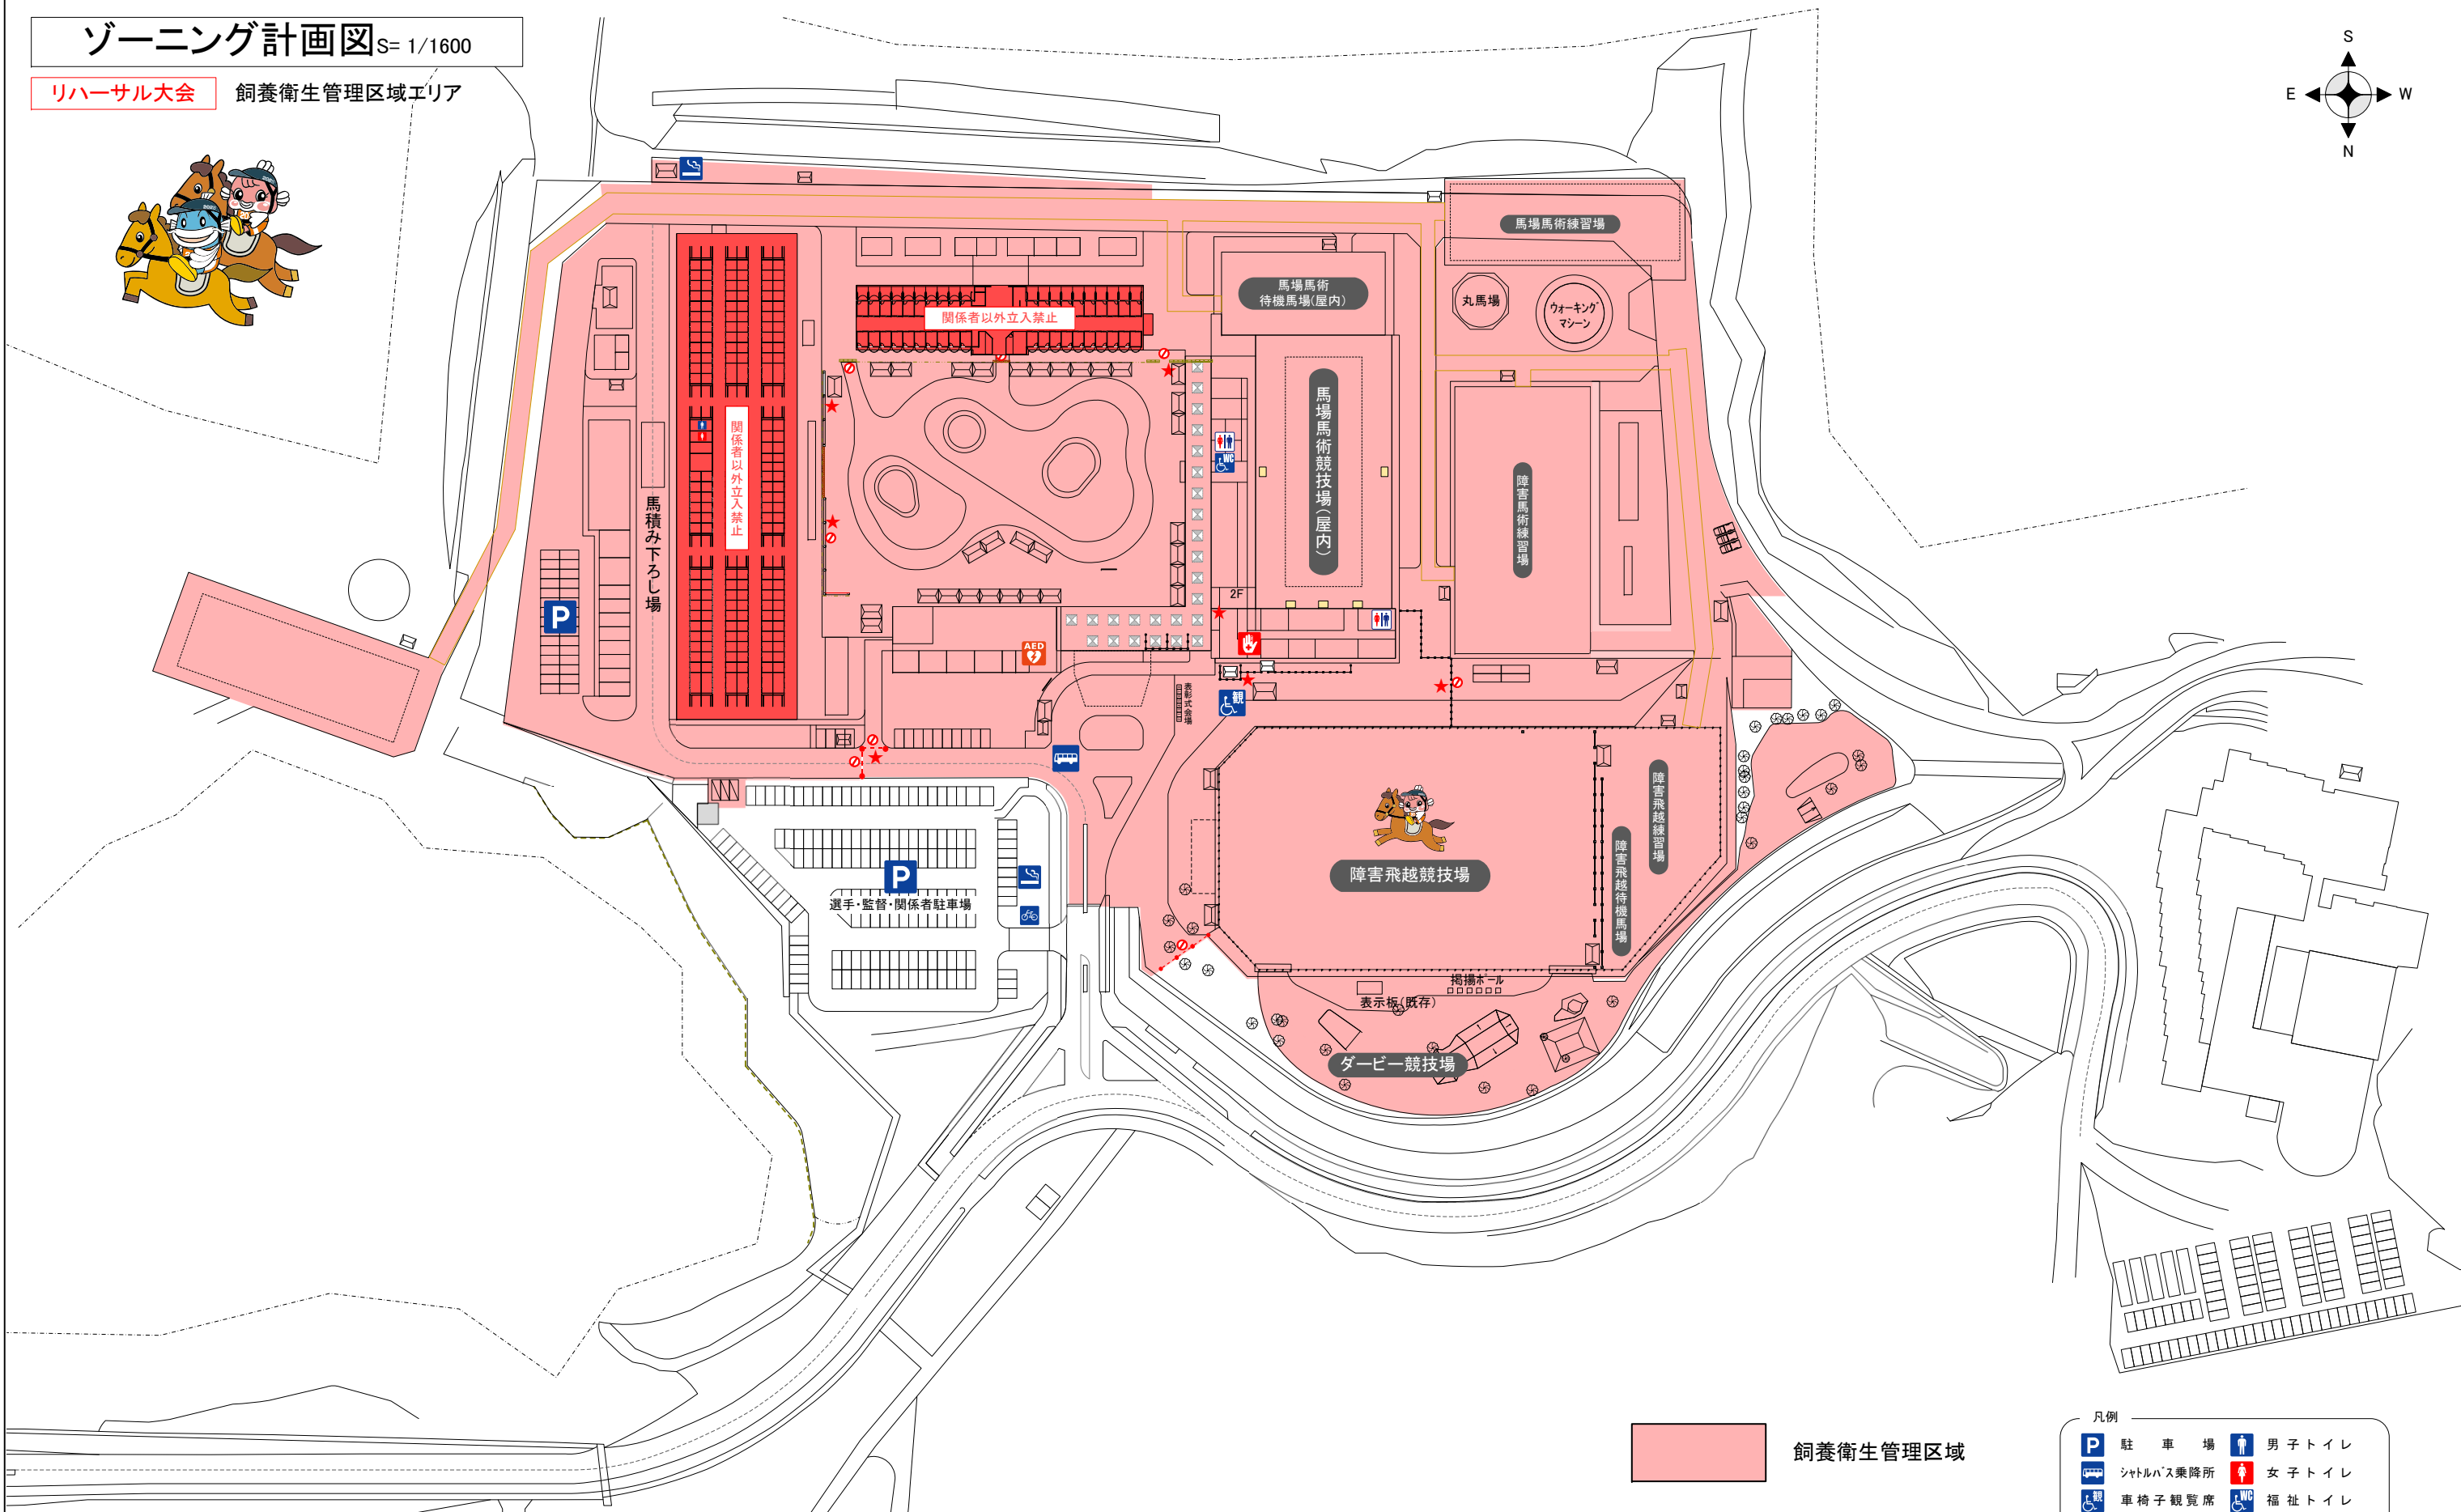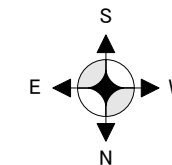



飼養衛生管理区域

- 凡例
- 駐 車 場
 - シャトルバス乗降所
 - 車椅子観覧席
 - 喫 煙 所
 - 救 護 所
 - 男子トイレ
 - 女子トイレ
 - 福祉トイレ
 - A E D
 - 警 備 員 配 置

摘 要	出 力 年 月 日		実行委員会	設 計 年 月 日	設 計	検 図	承 認	競 技 名	縮 尺	図 面 番 号
	フ ァ イ ル 名			変 更 年 月 日	製 図	担 当		馬術競技リハーサル大会		
				2025/01/16				図 面 名	1/1600 (A3)	
								ゾーニング計画図(飼養衛生管理区域エリア)		

ゾーニング計画図 S= 1/1600


リハーサル大会

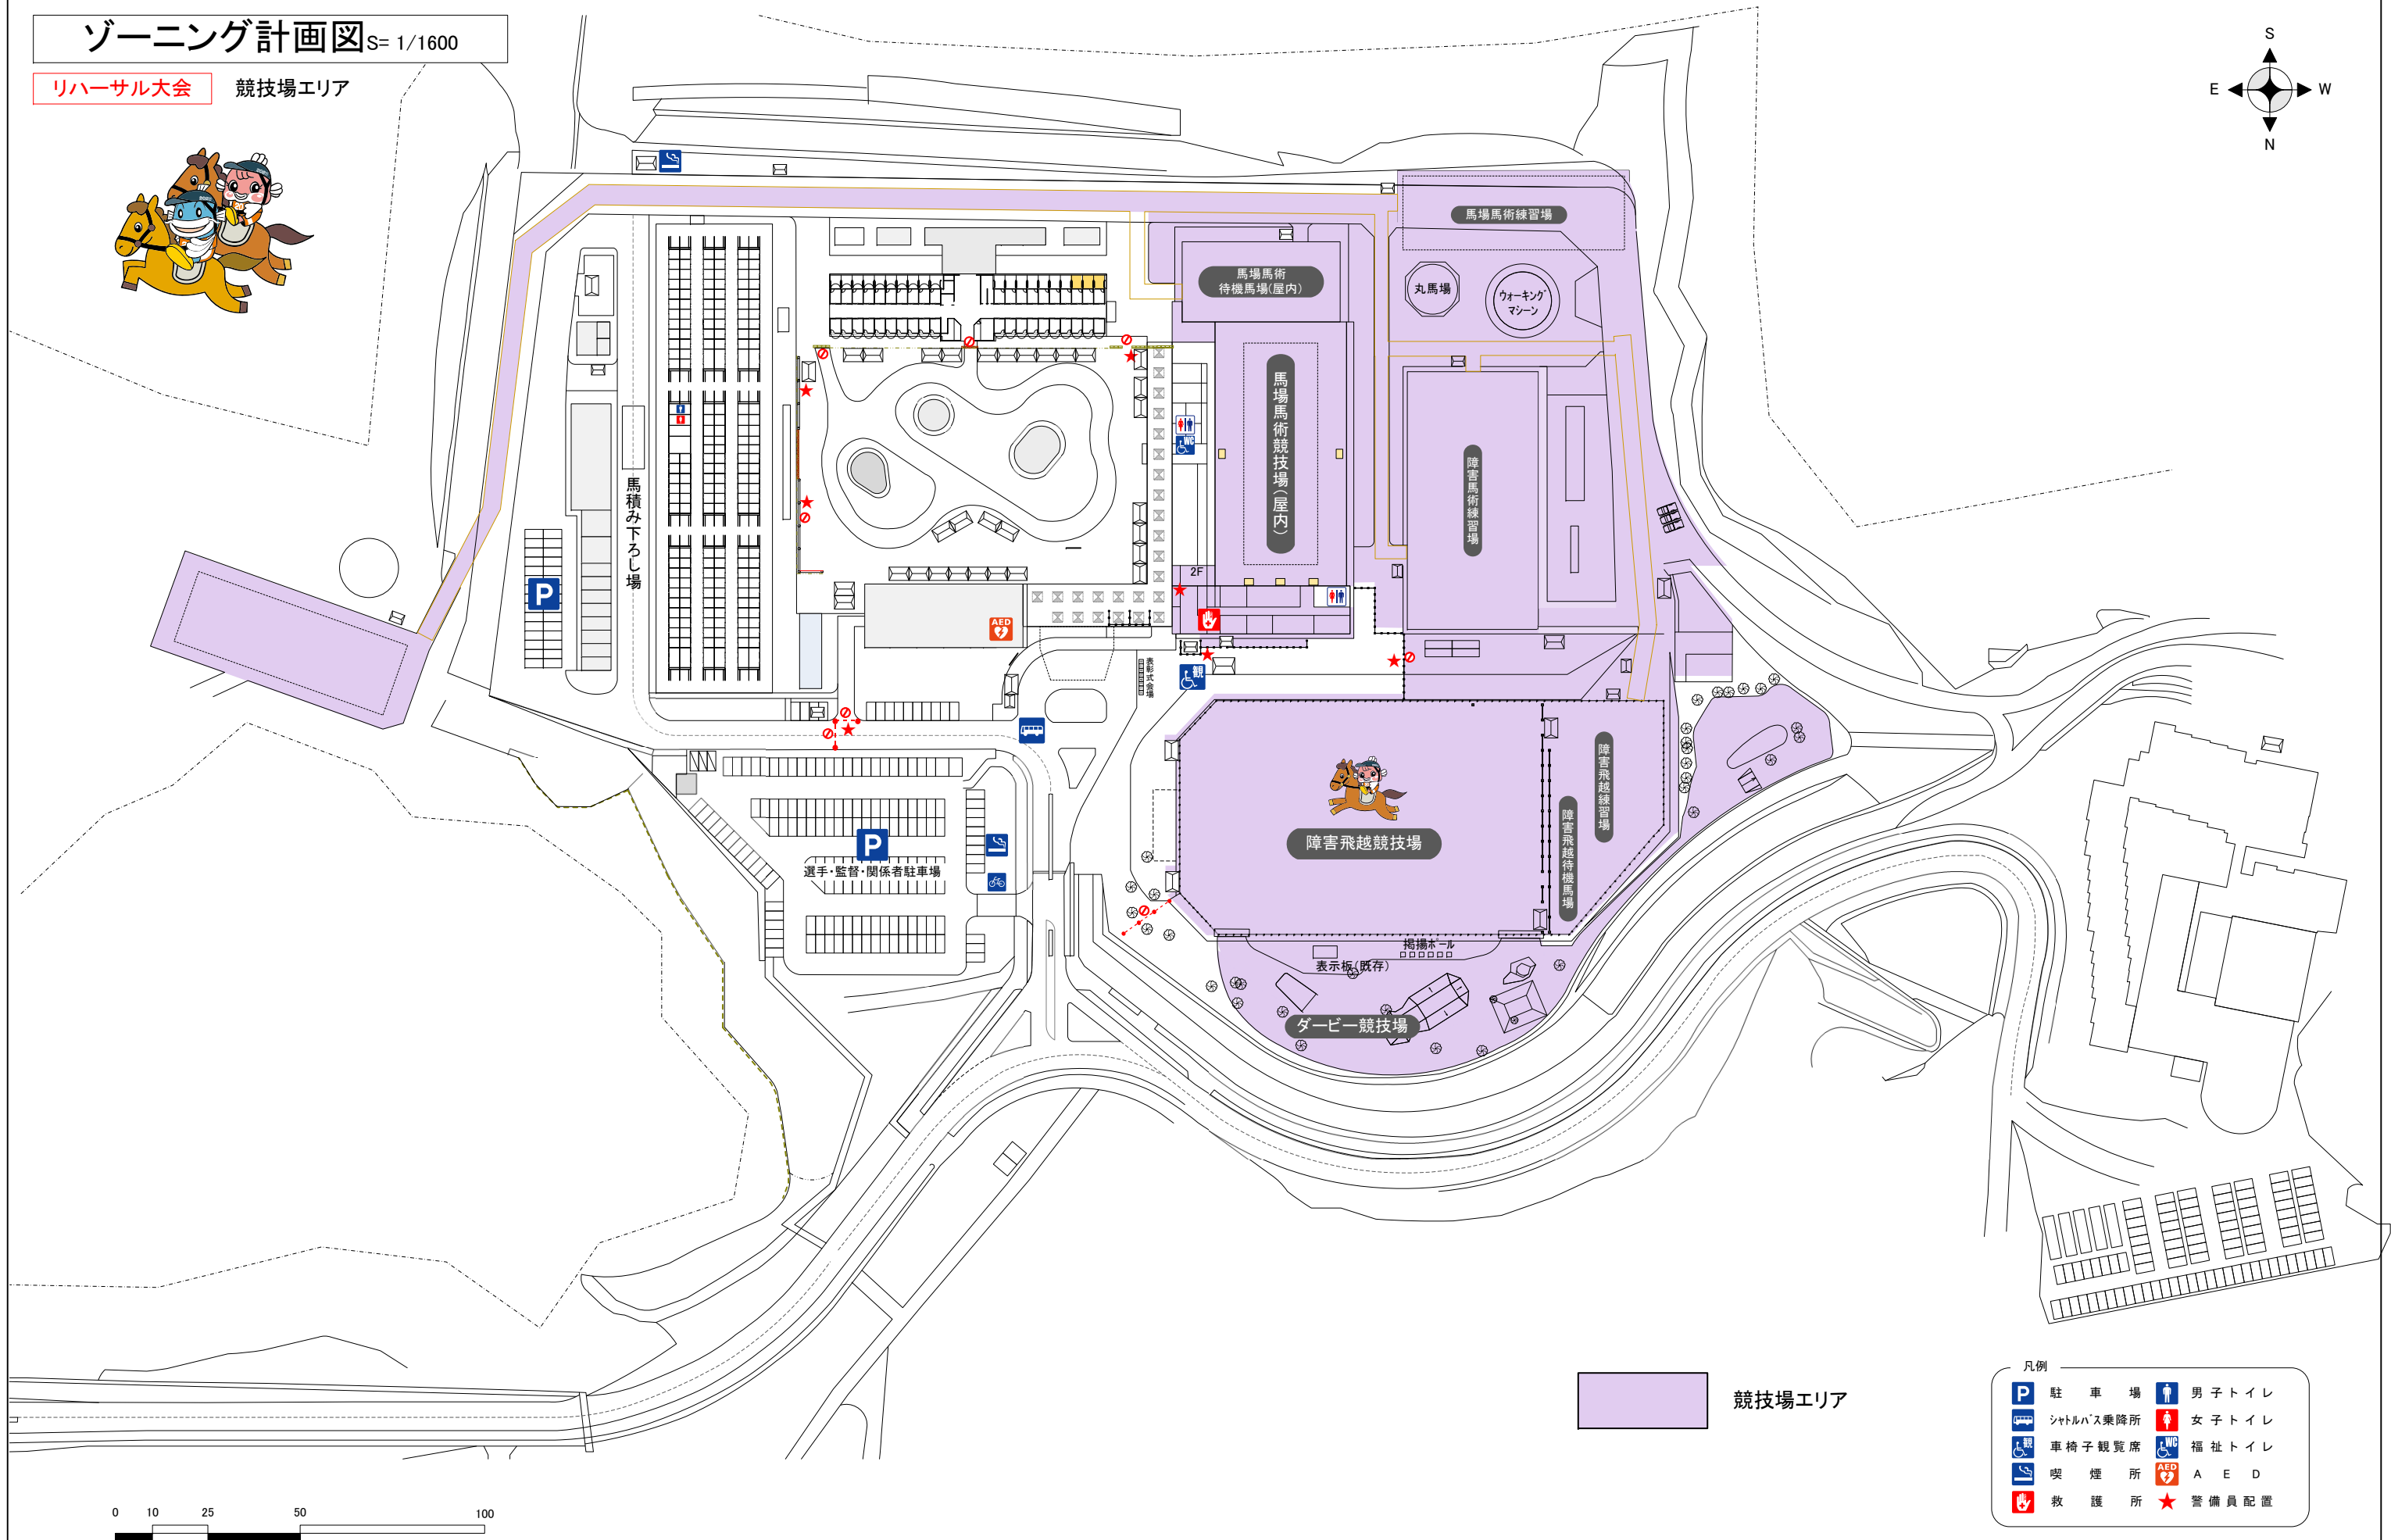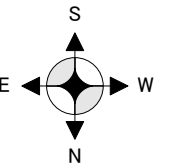

摘 要	出 力 年 月 日	<div><div><div>湖国の感動 未来へつなぐ</div><div>わたSHIGA輝く国スポ・障スポ</div><div>第79回国民スポーツ大会・第24回全国障害者スポーツ大会</div><div>2025</div><div></div></div><div>実行委員会</div></div>	設計年月日	設 計	検 図	承 認	競 技 名	縮 尺 1/1600 (A3)	図面番号	
	フ ァ イ ル 名		変 更 年 月 日	製 図	担 当	図 面 名				
			2025/01/16			馬術競技リハーサル大会				
						ゾーニング計画図(競技場エリア)				

ゾーニング計画図 S= 1/1600

リハーサル大会 関係者エリア

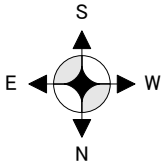



関係者エリア

- 凡例
- 駐 車 場
 - シャトルバス乗降所
 - 車椅子観覧席
 - 喫 煙 所
 - 救 護 所
 - 男子トイレ
 - 女子トイレ
 - 福祉トイレ
 - A E D
 - 警 備 員 配 置

摘 要	出 力 年 月 日		実行委員会	設 計 年 月 日	設 計	検 図	承 認	競 技 名	縮 尺	図 面 番 号
	フ ァ イ ル 名			変 更 年 月 日	製 図	担 当		馬術競技リハーサル大会		
				2025/01/16				ゾーニング計画図(関係者エリア)	1/1600 (A3)	

動線計画図 S= 1/1600

リハーサル大会

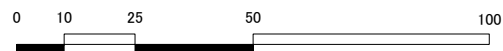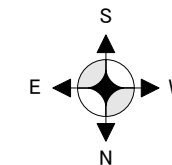


凡例

- 馬運車動線
- 馬動線
- 関係者動線
- 関係車両動線
- 一般観客動線
- 福祉動線
- 緊急車両動線

凡例

- 駐車場
- シャトルバス乗降所
- 車椅子観覧席
- 喫煙所
- 救護所
- 男子トイレ
- 女子トイレ
- 福祉トイレ
- AED
- 警備員配置

摘要	出力年月日	 <p>実行委員会</p>	設計年月日	設計	検図	承認	競技名	縮尺	図面番号
	ファイル名		変更年月日	製図	担当		馬術競技リハーサル大会	1/1600 (A3)	
			2024/03/26				動線計画図		