
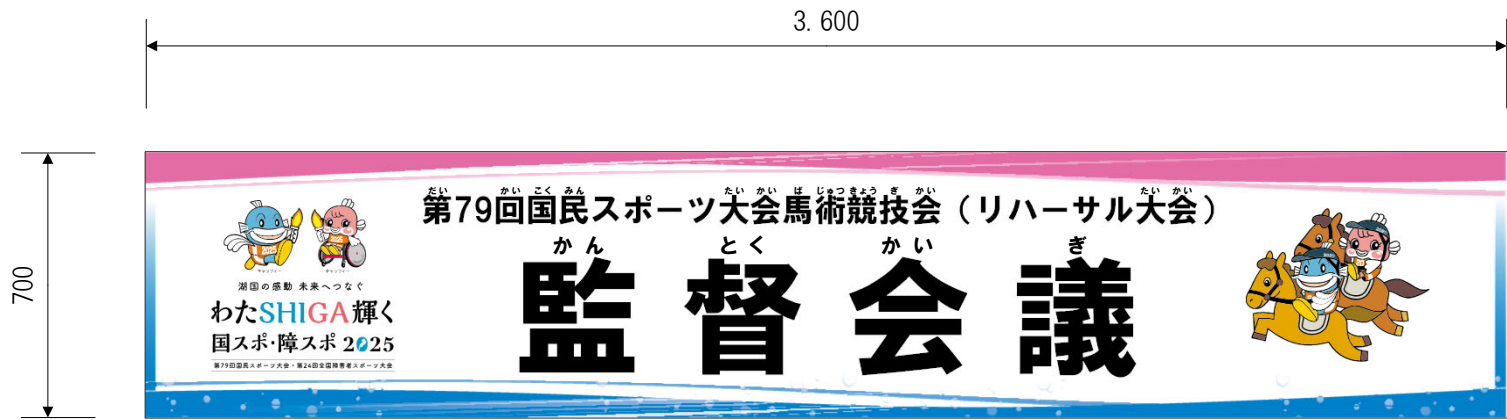


摘 要	出力 年 月 日	<div><p>湖国の感動 未来へつなぐ</p><p>わたSHIGA輝く国スポ・障スポ 実行委員会</p><p>第79回国民スポーツ大会・第24回全国障害者スポーツ大会 2025</p></div>	設計年月日	設 計	検 図	承 認	競 技 名	縮 尺	図面番号
	フ ァ イ ル 名		変更年月日 2025/01/21	製 図	担 当		図 面 名		
								馬術競技リハーサル大会 サイン計画 A-大会名看板	1/25(A3)




名称	数量
A-3	1

仕様書番号	A-3	名 称	監督会議看板（横看板）
設置場所	打合せ後、決定		
規格	寸 法 材 質 表 示 字 体 印 字 装 飾 レイアウト 設置方式 特 記		W3600 ×H700 mm 軸木製、表面はシートまたはベニヤ張り 片面 ゴシック カッティングシートまたはインクジェット 表面白（裏面塗装なし） レイアウトとおり（文字の校正・色については別途協議） 吊方式 風等による落下防止措置を施す



名称	数量
A-4	1

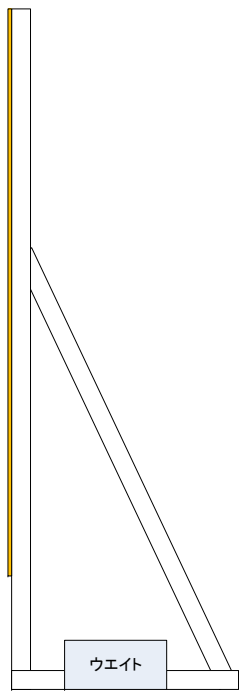

仕様書番号	A-4	名 称	監督会議看板（立看板）
設置場所	打合せ後、決定		
規格	寸 法 材 質 表 示 字 体 印 字 装 飾 レイアウト 設置方式 特 記		W900 ×H1500 mm(300) 軸木製、表面はシートまたはベニヤ張り 片面 ゴシック カッティングシートまたはインクジェット 表面白（裏面塗装なし） レイアウトとおり（文字の校正・色については別途協議） 自立式または立掛け式 風等による転倒防止措置を施す



摘 要	出力年月日	 <div>湖国の感動 未来へつなぐ</div> <div>わたSHIGA輝く国スポ・障スポ 2025</div> <div>第79回国民スポーツ大会・第24回全国障害者スポーツ大会</div> 	実行委員会	設計年月日	設 計	検 図	承 認	競 技 名	馬術競技リハーサル大会	縮 尺	図面番号
	ファイル名			変更年月日	製 図	担 当		図 面 名			
				2025/01/21				サイン計画 A-監督会議看板		1／20 (A3)	


10.000




名称	数量
A-5	1

仕様書番号	A-5	名 称	横断幕
設 置 場 所	打合せによる。		
規 格	寸 法	図面の通り	
	材 質	塩ビシート	
	表 示	片面	
	字 体	ゴシック	
	印 字	インクジェット ハトメ加工	
	レイアウト	レイアウトとおり(文字の校正・色については別途協議)	
設 置 方 式	特 記	ロープ等による取付	
	特 記	風等による飛散防止措置を施す	


摘 要	出 力 年 月 日	<div>湖国の感動 未来へつなぐ</div> <div> わたSHIGA輝く国スポ・障スポ 2025 </div> <div>第79回国民スポーツ大会・第24回全国障害馬車スポーツ大会</div>	実行委員会	設 計 年 月 日	設 計	検 図	承 認	競 技 名	馬術競技リハーサル大会	縮 尺	図面番号
	フ ァ イ ル 名			変 更 年 月 日	製 図	担 当		図 面 名			
				2025/01/21				サイン計画 A-歓迎看板			

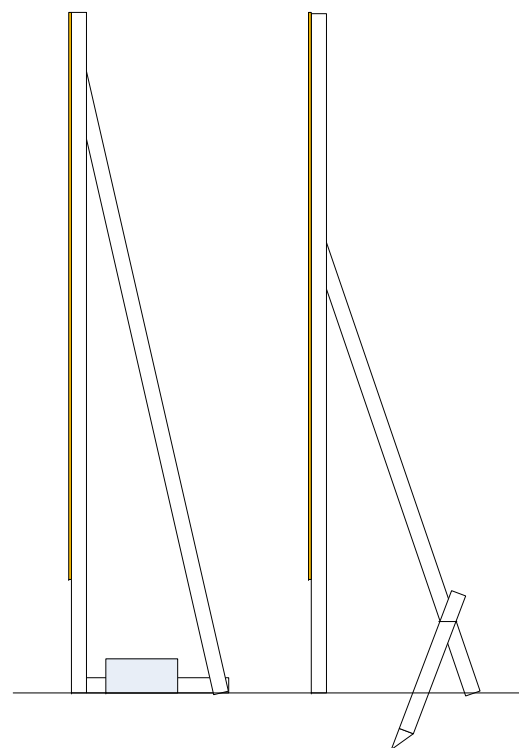

名称	数量
B-1	1

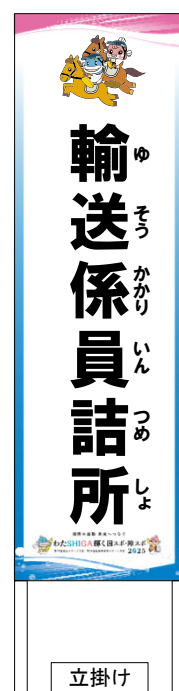


名称	数量
B-2	1

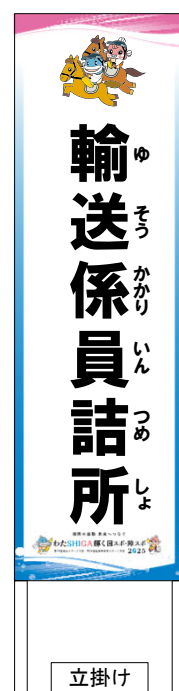


名称	数量
B-3	1




名称	数量
B-4	1

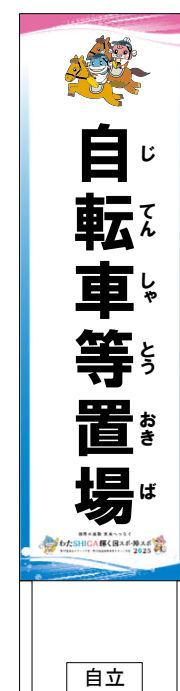


名称	数量
B-5	1

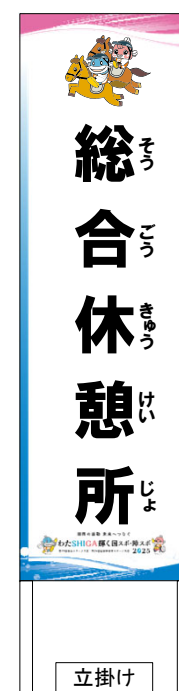


名称	数量
B-6	1

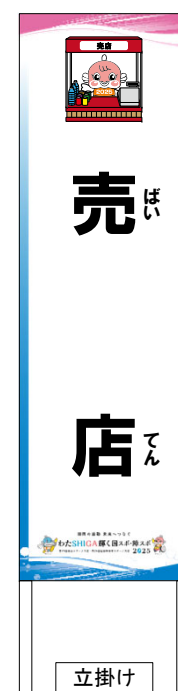


名称	数量
B-7	2

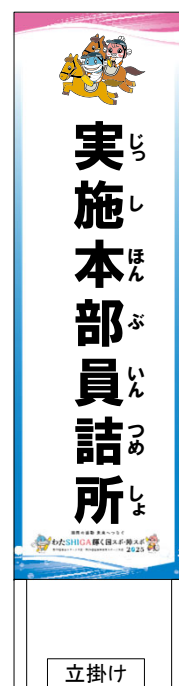


名称	数量
B-8	2

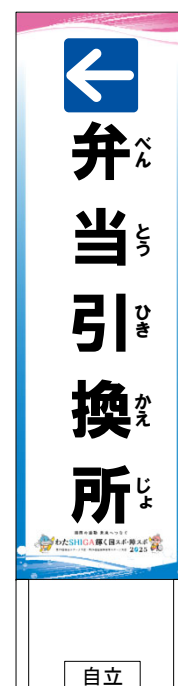

名称	数量
B-10	1

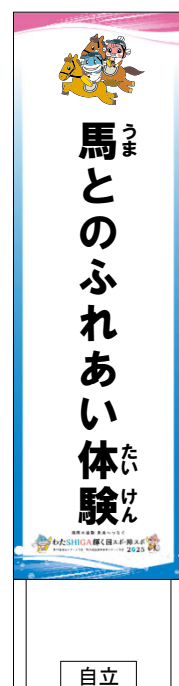


名称	数量
B-11	1

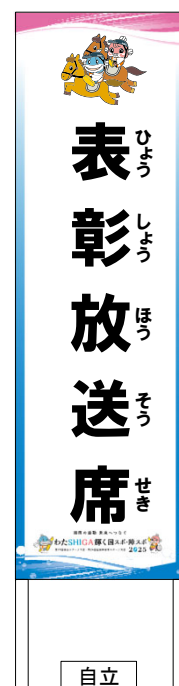

名称	数量
B-12	1

仕様書番号	B-	名 称	施設名看板（立看板）
設置場所	打合せ後、決定		
規 格	寸 法	W450 ×H1500 mm(300)	
	材 質	軸木製、表面はシートまたはベニア張り	
	表 示	片面	
	字 体	ゴシック	
	印 字	カッティングシートまたはインクジェット	
	装 飾	表面白（裏面塗装なし）	
	レイアウト	レイ外のとおり（文字の校正・色については別途協議）	
	設置方式	自立式または立掛け式	
	特 記	風等による転倒防止措置を施す	

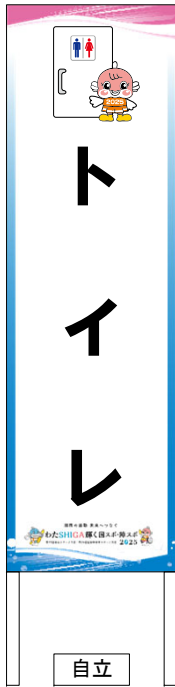

自立

リハーサル大会


名称	数量
B-13	1



自立

リハーサル大会

名称	数量
B-14	1

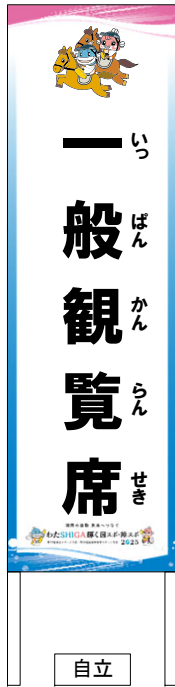

自立

リハーサル大会


名称	数量
B-15	2



立掛け

リハーサル大会

名称	数量
B-16	1

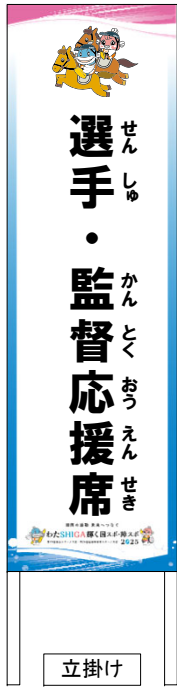

立掛け

リハーサル大会


名称	数量
B-17	1



立掛け

リハーサル大会


名称	数量
B-18	5

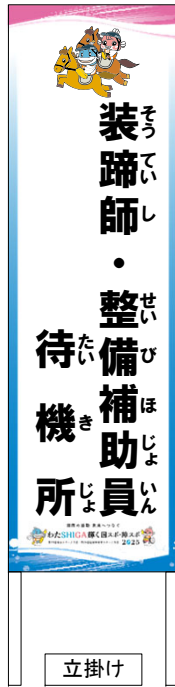

立掛け

リハーサル大会

名称	数量
B-19	1

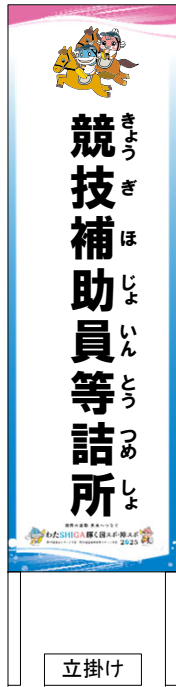

立掛け

リハーサル大会


名称	数量
B-20	1



立掛け

リハーサル大会


名称	数量
B-21	7

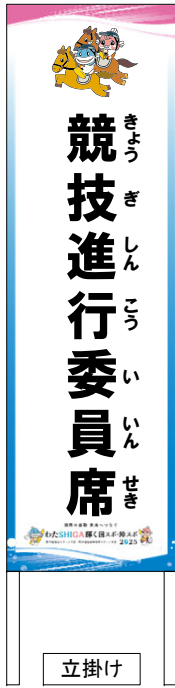

立掛け

リハーサル大会


名称	数量
B-22	1

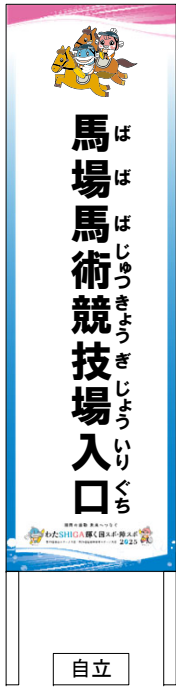

自立

リハーサル大会

名称	数量
B-23	1

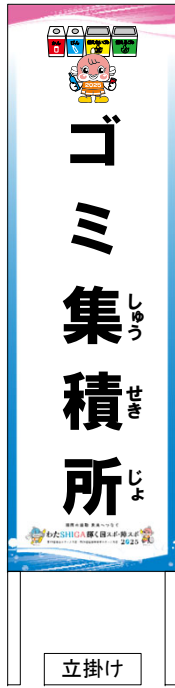

立掛け

リハーサル大会

名称	数量
B-24	1



立掛け

リハーサル大会

名称	数量
B-25	1



自立

リハーサル大会

名称	数量
B-26	1



立掛け

リハーサル大会

名称	数量
B-27	1



立掛け

本大会

名称	数量
B-28	1



立掛け

リハーサル大会


名称	数量
B-29	1



立掛け


リハーサル大会

名称	数量
B-30	1

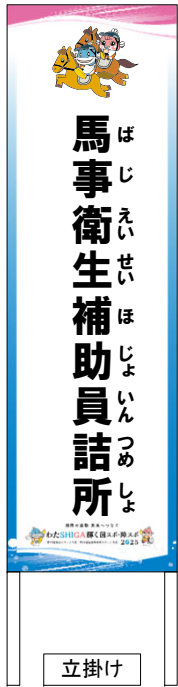

リハーサル大会

名称	数量
B-31	1

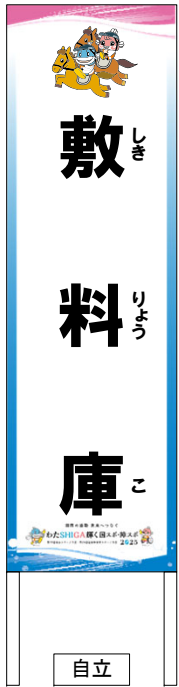

リハーサル大会

名称	数量
B-32	1



リハーサル大会

名称	数量
B-33	1



リハーサル大会

名称	数量
B-34	1



リハーサル大会

名称	数量
B-35	1




リハーサル大会

名称	数量
B-36	1



リハーサル大会

名称	数量
B-37	1

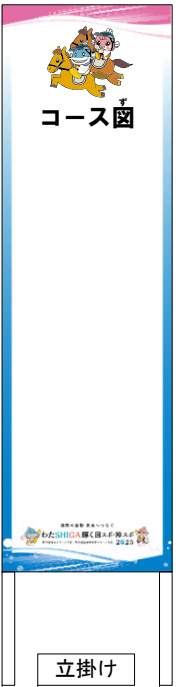

リハーサル大会

名称	数量
B-38	2




リハーサル大会

名称	数量
B-39	1




リハーサル大会

名称	数量
B-40	1

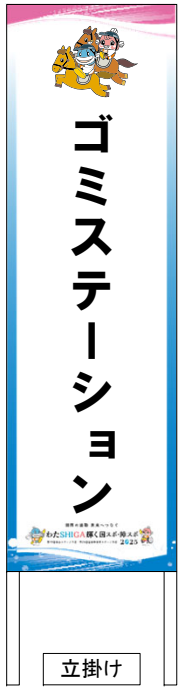


リハーサル大会

名称	数量
B-41	1

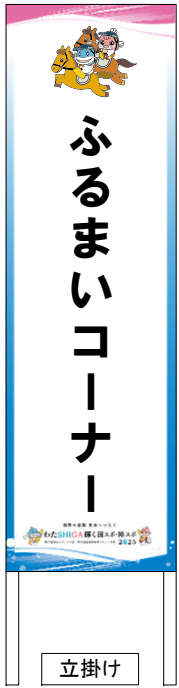

リハーサル大会

名称	数量
B-42	1

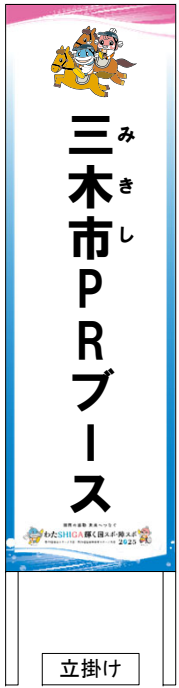

リハーサル大会

名称	数量
B-43	1



リハーサル大会

名称	数量
B-44	1



リハーサル大会

名称	数量
B-45	1




リハーサル大会

名称	数量
B-46	1




リハーサル大会

名称	数量
B-47	1

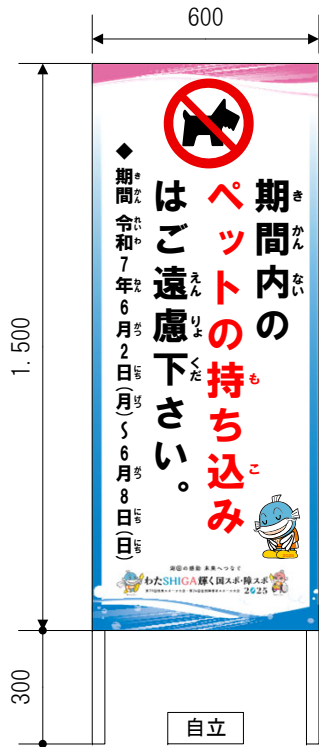


リハーサル大会


名称	数量
B-48	1

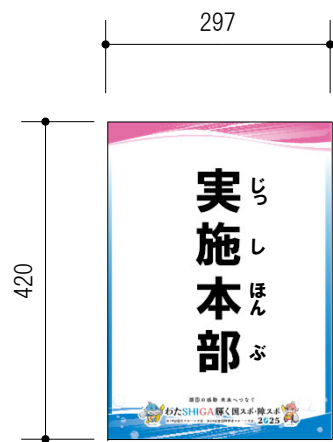


名称	数量
C-1	1

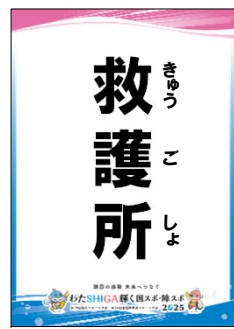


名称	数量
C-2	1

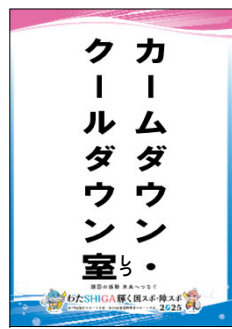

名称	数量
C-3	1

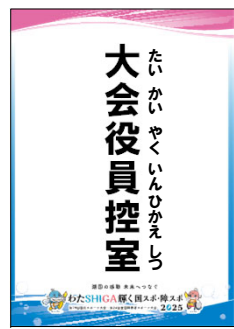


名称	数量
C-4	1

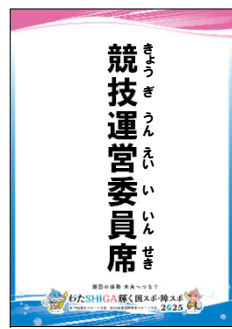


名称	数量
C-5	1




名称	数量
C-6	1

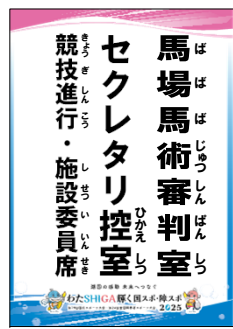


名称	数量
C-7	1

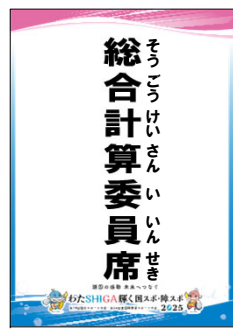


名称	数量
C-8	1

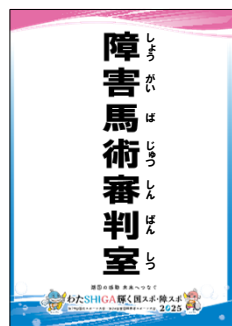


名称	数量
C-9	1

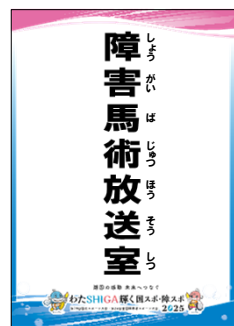


名称	数量
C-10	1

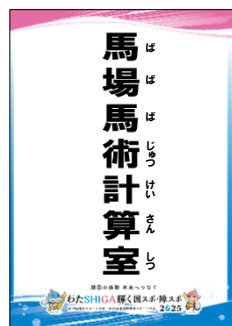


名称	数量
C-11	1

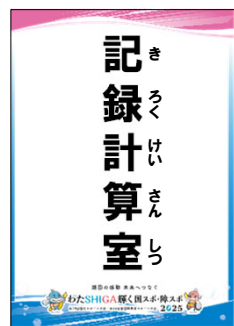

名称	数量
C-12	1

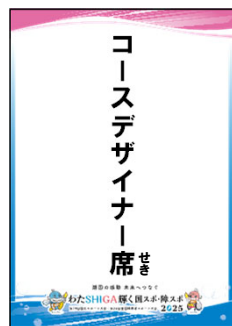

名称	数量
C-13	2

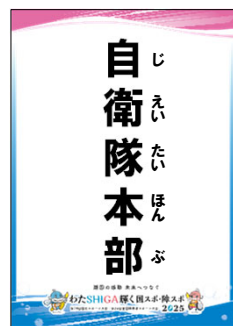


名称	数量
C-14	1




名称	数量
C-15	1




名称	数量
C-16	1

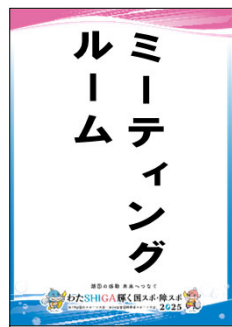

名称	数量
C-17	1

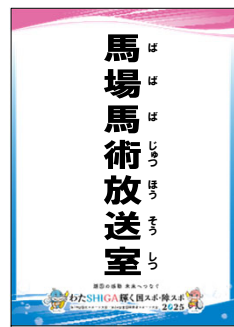

名称	数量
C-18	1

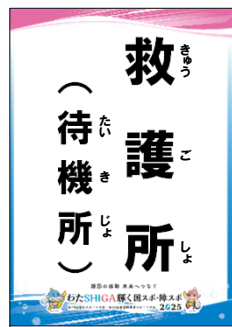

名称	数量
C-19	1



名称	数量
C-20	1



名称	数量
C-21	1

仕様書番号	C	名 称	プレート
設 置 場 所	打合せ後、決定		
規 格	寸 法	W297 ×H420 mm	
	材 質	ウッドラック	
	表 示	片面	
	字 体	ゴシック	
	印 字	カッティングシートまたはインクジェット	
	装 飾	表面白（裏面塗装なし）	
	レイアウト	レイアウトのとおり（文字の校正・色については別途協議）	
	設置方式 特 記	壁面・ガラス面貼り付け 風等による落下防止措置を施す	



名称	数量
D-1	1

名称	数量
D-2	1

名称	数量
D-3	1

名称	数量
D-4	1

名称	数量
D-5	1

名称	数量
D-6	1

名称	数量
D-7	1



名称	数量
D-8	2

名称	数量
D-9	1

名称	数量
D-10	3

名称	数量
D-11	1

名称	数量
D-12	2

名称	数量
D-13	2


名称	数量
D-14	2

名称	数量
D-15	1

仕様書番号	シ	名	称	施 設 名	施 設 名
図 面 番 号	図 面 番 号	図 面 番 号	図 面 番 号	図 面 番 号	図 面 番 号
規 格	規 格	規 格	規 格	規 格	規 格
材 質	材 質	材 質	材 質	材 質	材 質
表 示	表 示	表 示	表 示	表 示	表 示
字 体	字 体	字 体	字 体	字 体	字 体
印 刷	印 刷	印 刷	印 刷	印 刷	印 刷
装 束	装 束	装 束	装 束	装 束	装 束
レイアウト	レイアウト	レイアウト	レイアウト	レイアウト	レイアウト
設 計 方 式	設 計 方 式	設 計 方 式	設 計 方 式	設 計 方 式	設 計 方 式
特 記	特 記	特 記	特 記	特 記	特 記


摘 要	出 力 年 月 日	湖国の感動 未来へつなぐ わたSHIGA輝く国スポ・障スポ 第79回国民スポーツ大会・第24回全国障害者スポーツ大会 2025	設計年月日	設 計	検 図	承 認	競 技 名	縮 尺	図 面 番 号
	フ ァ イ ル 名	実行委員会	変 更 年 月 日 2025/01/21	製 図	担 当		馬術競技リハーサル大会	1/20 (A3)	
							サイン計画 D-誘導サイン		

馬道看板(両面)

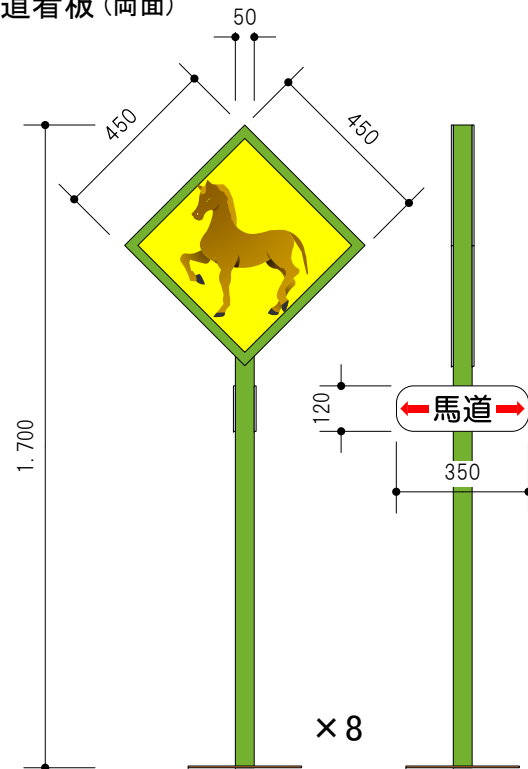

名称	数量
D-16	8

仕様書番号	D-33	名 称	誘導看板 (馬道看板)
設置場所	打合せ後、決定		
規 格	寸 法	H1700	
	材 質	軸木製、表面はベニア張り	
	表 示	両面	
	字 体	ゴシック	
	印 字	カッティングシートまたはインクジェット	
装 飾	装 飾	表面白 (裏面塗装なし)	
	レイアウト	レイアウトのとおり (文字の校正・色については別途協議)	
設置方式	設置方式	自立式または立掛け式	
	特 記	倒壊防止を行うこと。	

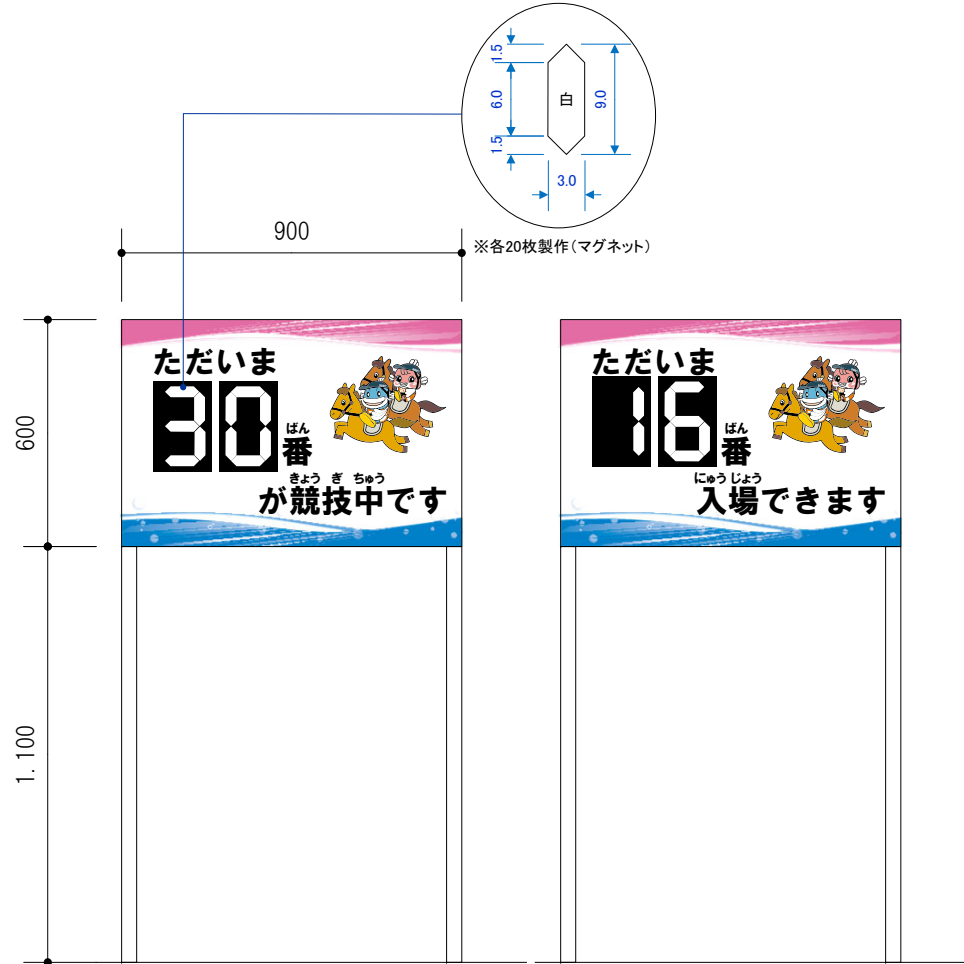


名称	数量
D-17	4


名称	数量
D-18	4

仕様書番号	D-16~18	名 称	誘導看板(入場規制看板)
設置場所	打合せ後、決定		
規 格	寸 法	W900 ×H600 mm(脚1.100)	
	材 質	軸木製、表面はベニア張り (一部マグネット対応)	
	表 示	片面	
	字 体	ゴシック	
	印 字	カッティングシートまたはインクジェット	
	装 飾	表面白 (裏面塗装なし)	
	レイアウト	レイアウトのとおり (文字の校正・色については別途協議)	
	設置方式	自立式または立掛け式	
特 記	特 記	風等による倒壊防止措置を施す	
	特 記	※数字用マグネット製作各20枚	


仕様書番号	D-19~24	名 称	誘導看板(競技場・練習場)
設置場所	打合せ後、決定		
規 格	寸 法	W900 ×H450 mm(脚1.100)	
	材 質	軸木製、表面はベニア張り	
	表 示	片面	
	字 体	ゴシック	
	印 字	カッティングシートまたはインクジェット	
	装 飾	表面白 (裏面塗装なし)	
	レイアウト	レイアウトのとおり (文字の校正・色については別途協議)	
	設置方式	自立式または立掛け式	
特 記	特 記	風等による倒壊防止措置を施す	
	特 記		

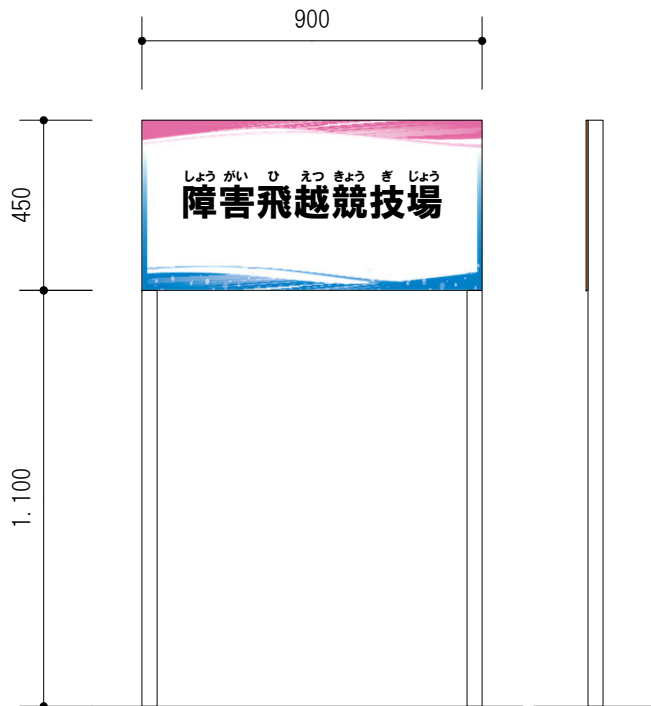


名称	数量
D-19	2

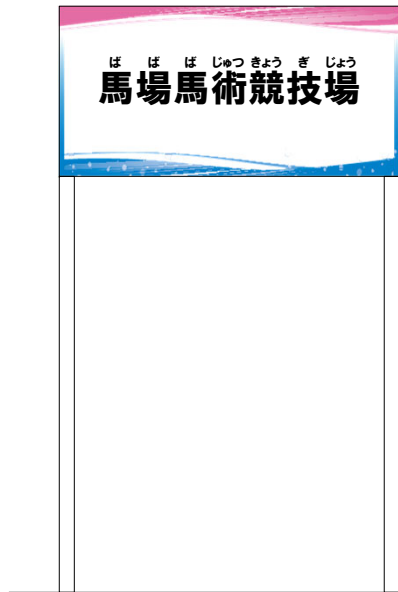


名称	数量
D-20	1

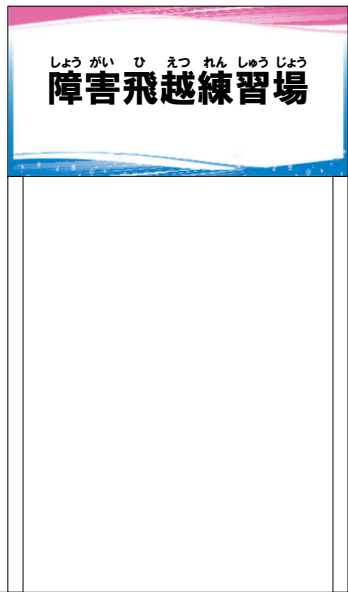


名称	数量
D-21	2

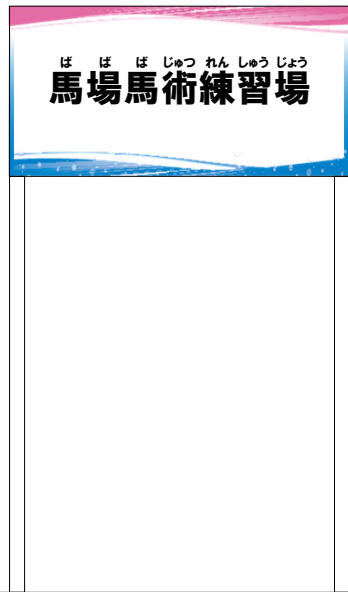


名称	数量
D-22	1

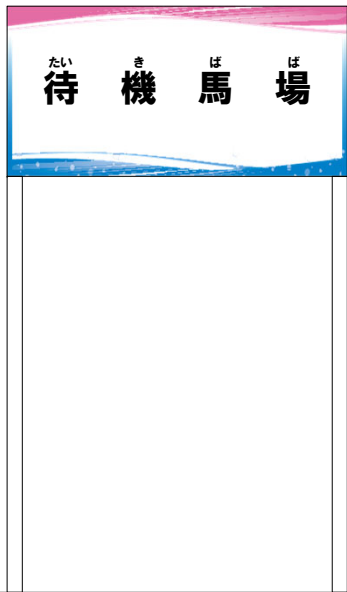


名称	数量
D-23	2

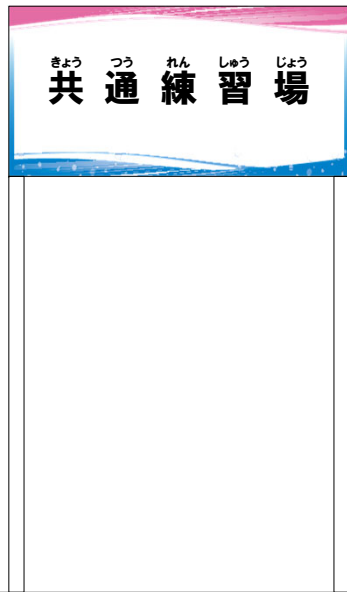


名称	数量
D-24	1

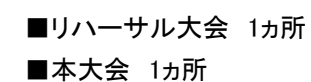

仕様書番号	D-25	名 称	会場案内板
設置場所	打合せ後、決定		
規 格	寸 法	W2700 xH1500 mm(700)	
	材 質	軸木製、表面はベニア張り	
	表 示	片面	
	字 体	ゴシック	
	印 字	カッティングシートまたはインクジェット	
	装 飾	表面白（裏面塗装なし）	
	レイアウト	レイアウトとおり（文字の校正・色については別途協議）	
	設置方式	自立式または立掛け式	
	特 記	風等による転倒防止措置を施す	

摘 要	出 力 年 月 日		設計年月日	設 計	検 図	承 認	競 技 名	縮 尺	図 面 番 号
	フ ァ イ ル 名		変更年月日	製 図	担 当		図 面 名		
			2025/01/21				サイン計画 D-誘導サイン		

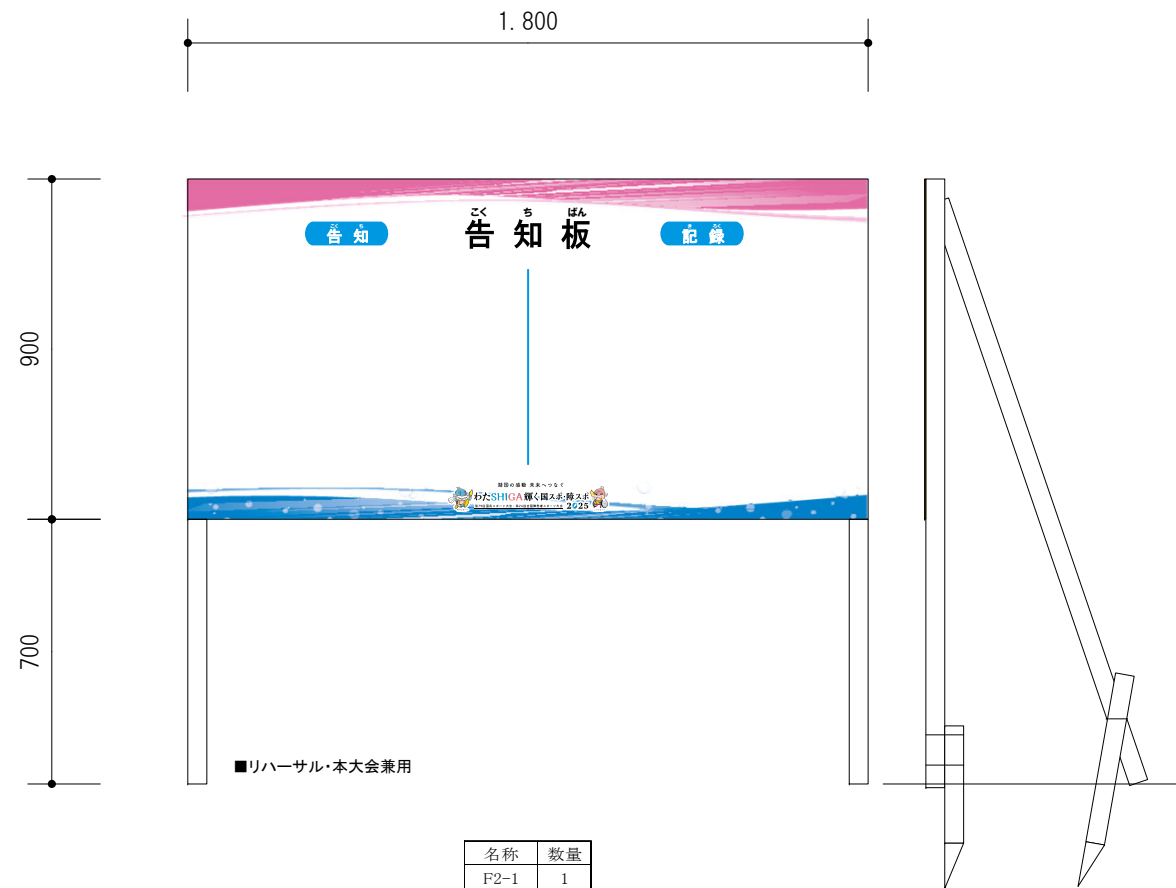

仕様書番号	F2-1	名 称	告知板
設 置 場 所	打合せ後、決定		
規 格	寸 法	W1800 ×H900 mm(700)	
	材 質	軸木製、表面はベニヤ張り	
	表 示	片面	
	字 体	ゴシック	
	印 字	カッティングシートまたはインクジェット	
	装 飾	表面白（裏面塗装なし）	
	レイアウト	レイアウトとおり（文字の校正・色については別途協議）	
設 置 方 式		自立式または立掛け式	
特 記		風等による転倒防止措置を施す	



名称	数量
F3-1	各1枚


※制作枚数:①～⑩ 各1枚



名称	数量
F3-2	各1枚

※制作枚数:⑪～⑮ 各1枚

仕様書番号	F3	名 称	車両サイン
設 置 場 所	競技運営車両・馬事衛生関係車両前面		
規 格	寸 法	W700 ×H500 mm	
	材 質	ターポリン	
	表 示	片面	
	字 体	ゴシック	
	印 字	インクジェット	
	装 飾	表面白（裏面塗装なし）	
	レイアウト	レイアウトのとおり（文字の校正・色については別途協議）	
	設 置 方 式	貼り付け方式	
	特 記	風等による落下防止措置を施す	

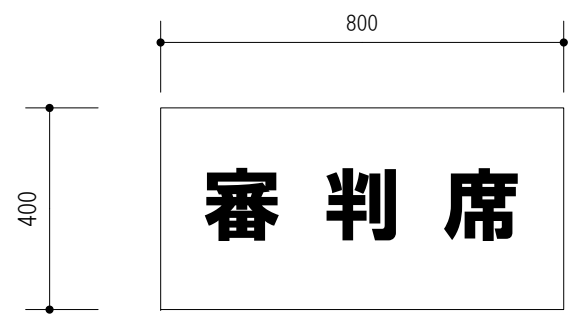

名称	数量
F4-1	1

仕様書番号	F4-1	名 称	プレート
設置場所	障害馬術審判棟競技場側壁面（2階部）		
規 格	寸 法	W800 ×H400 mm	
	材 質	ウッドラック	
	表 示	片面	
	字 体	ゴシック	
	印 字	カッティングシートまたはインクジェット	
	装 飾	表面白（裏面塗装なし）	
	レイアウト	レイアウトのとおり（文字の校正・色については別途協議）	
	設置方式	貼り付け方式	
	特 記	風等による落下防止措置を施す	


表彰式バックパネル図面



規格番号	G1-1	名称	表彰式バックパネル
設置場所	打合せ後、決定		
規格	寸法	W4,800×H2,700	
	材質	軸木製、ベニア張り	
	表示	片面	
	字体	ゴシック	
	印字	インクジェット出力又はカッティング	
	装飾	レイアウトのとおり	
	設置方式	既存の単管パイプに取り付け	
特記		安全対策として、転倒防止策を施す	

摘要	出力年月日	<div>湖国の感動 未来へつなぐ わたSHIGA輝く国スポ・障スポ 2025 第79回国民スポーツ大会・第24回全国障害者スポーツ大会</div>	実行委員会	設計年月日	設計	検図	承認	競技名	馬術競技リハーサル大会	縮尺	図面番号
	ファイル名			変更年月日	製図	担当		図面名			
								サイン計画 G-バックパネルサイン			

テーブル化粧（受付・総合案内所）

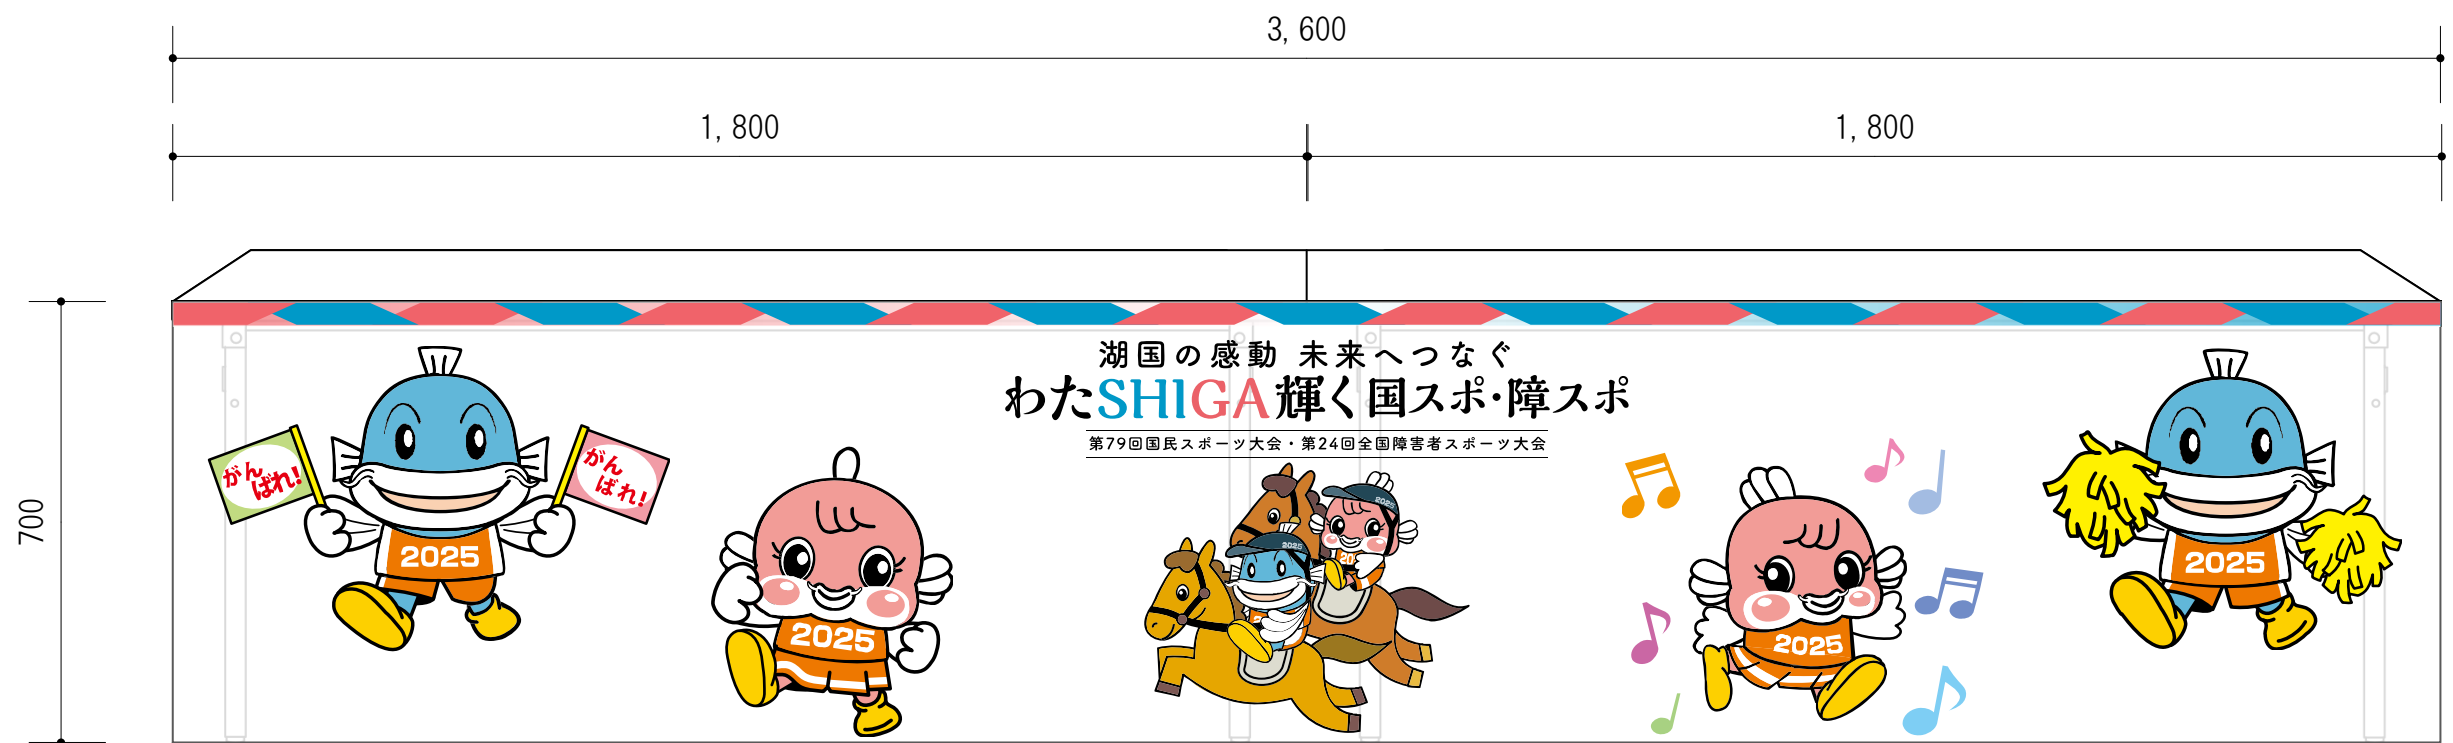

平面図（正面）



平面図（側面①）




平面図（側面①）



イメージ図

仕様書番号	H1-1	名 称	テーブル化粧サイン
設 置 場 所	正面入り口付近		
規 格	寸 法	W3,600 x H700 mm、W450 x H700 x 2	
	材 質		
	表 示	片面	
	字 体	ゴシック	
	印 字	カッティングシートまたはインクジェット	
	装 飾	表面白（裏面塗装なし）	
	レイアウト	レイアウトのとおり（文字の校正・色については別途協議）	
	設 置 方 式	デコラテーブル取付け	
特 記	風等による落下防止措置を施す		

摘 要	出 力 年 月 日	 湖国の感動 未来へつなぐ わたSHIGA輝く国スポ・障スポ 2025 実行委員会	設 計 年 月 日	設 計	検 図	承 認	競 技 名	馬術競技リハーサル大会	縮 尺	図面番号
	フ ァ イ ル 名		変 更 年 月 日	製 図	担 当		図 面 名	サイン計画 H-テーブル化粧サイン		