


関係者動線
 一般観客動線
 選手動線
 車いす動線

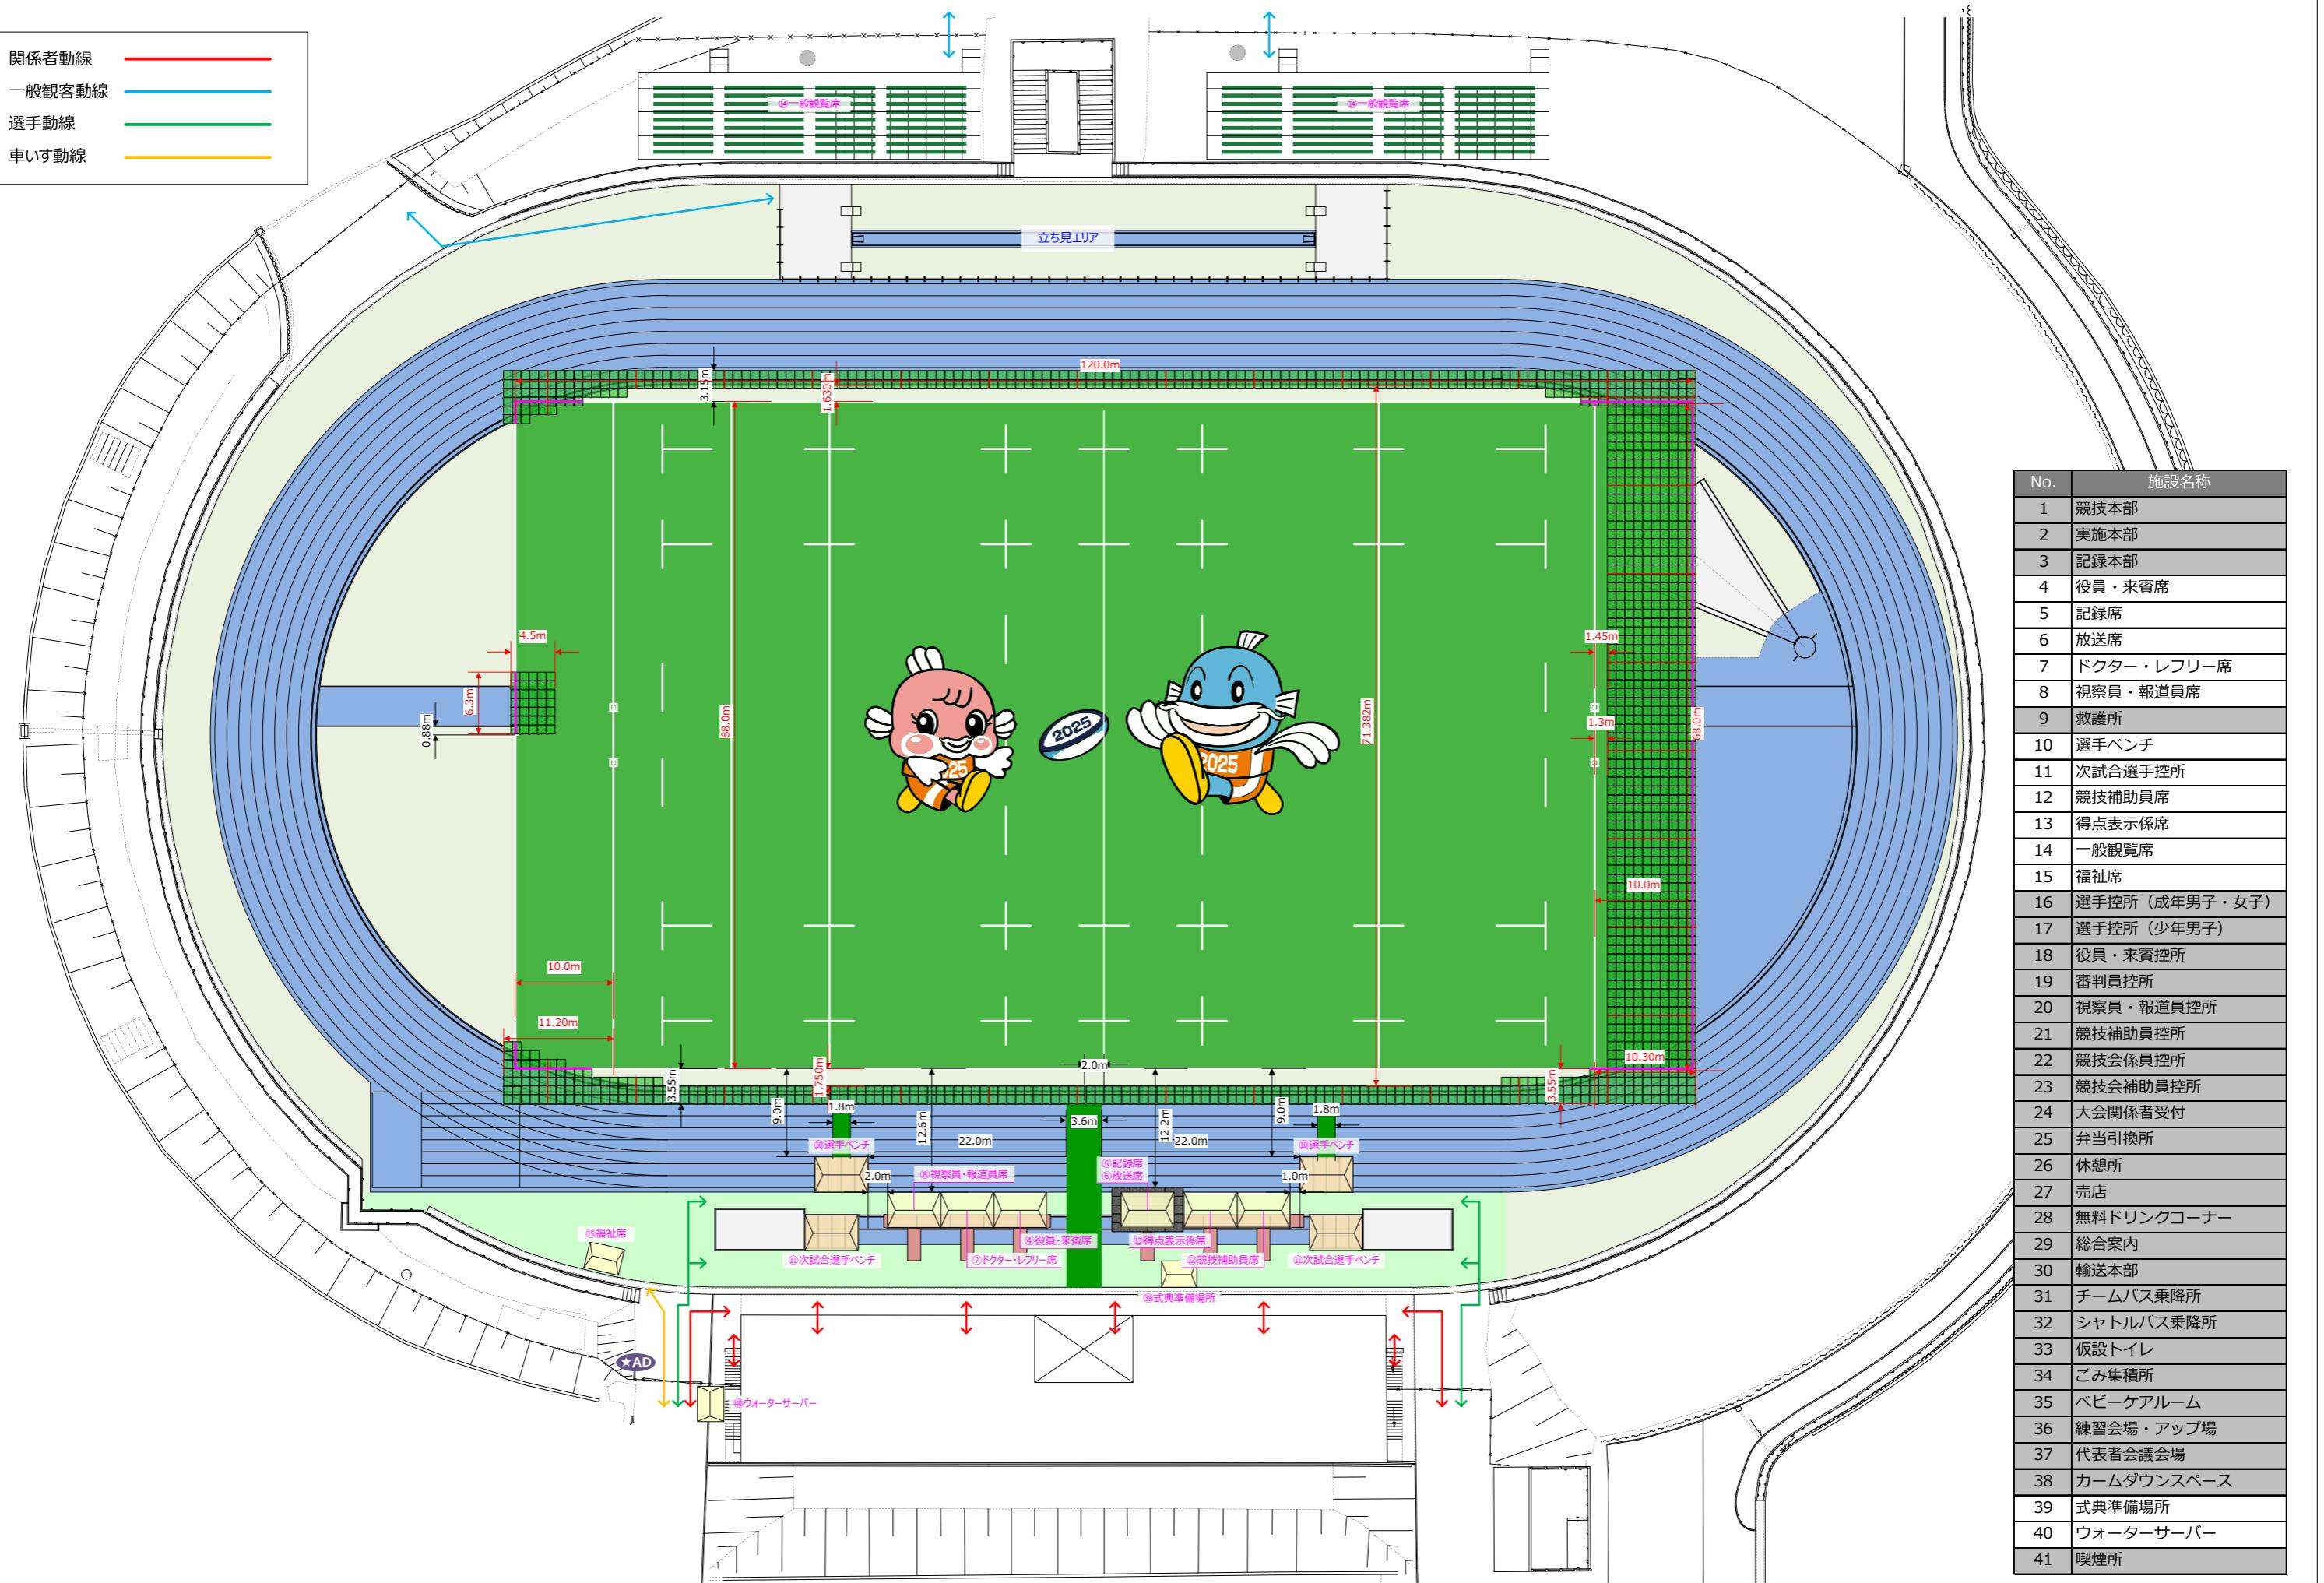

PROJECT.

わたSHIGA輝く国スポ・障スポ

SUBJECT.

 わたSHIGA輝く国スポ ラグビーフットボール競技（本大会）
 希望が丘文化公園 陸上競技場

SCALE.

1/600

DATE.


2025.2.6

SIZE.


A3



«2F»

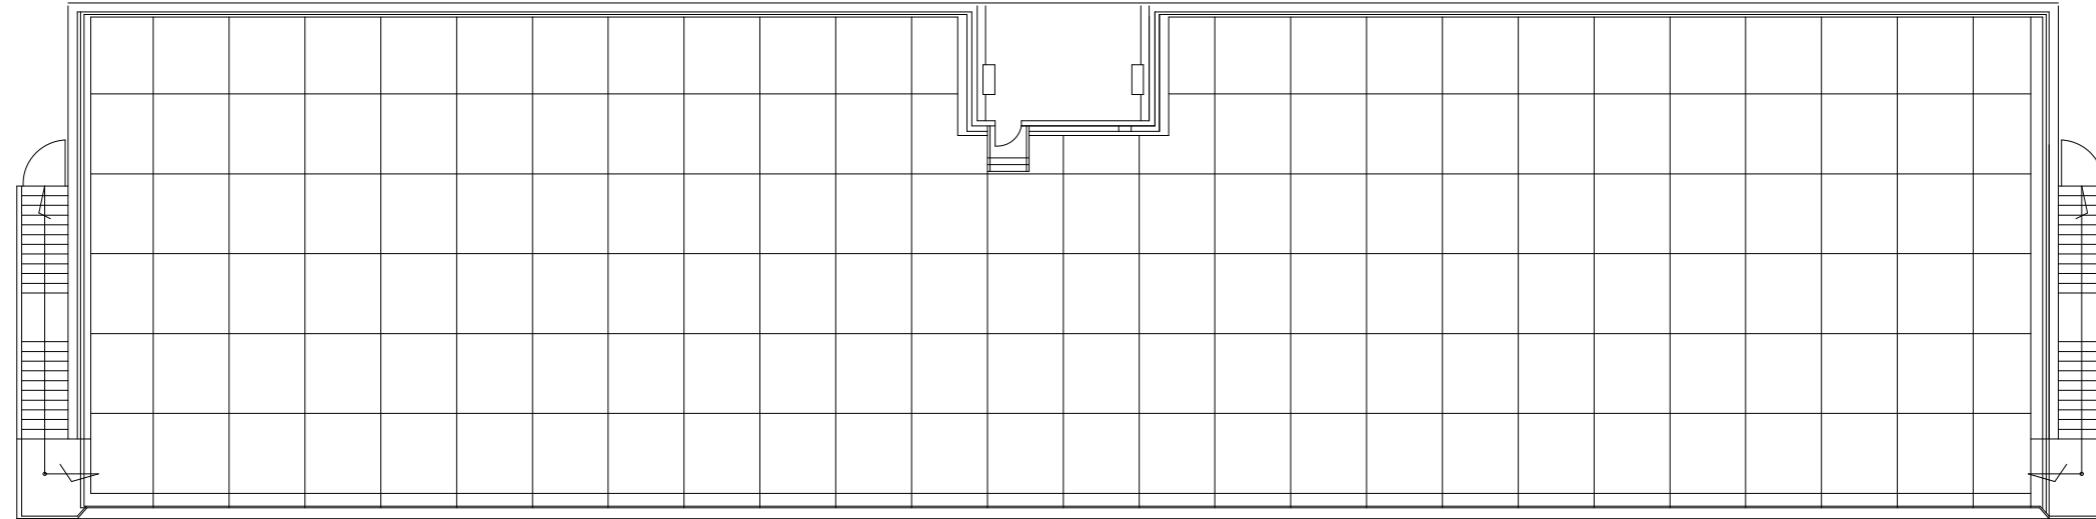

«1F»

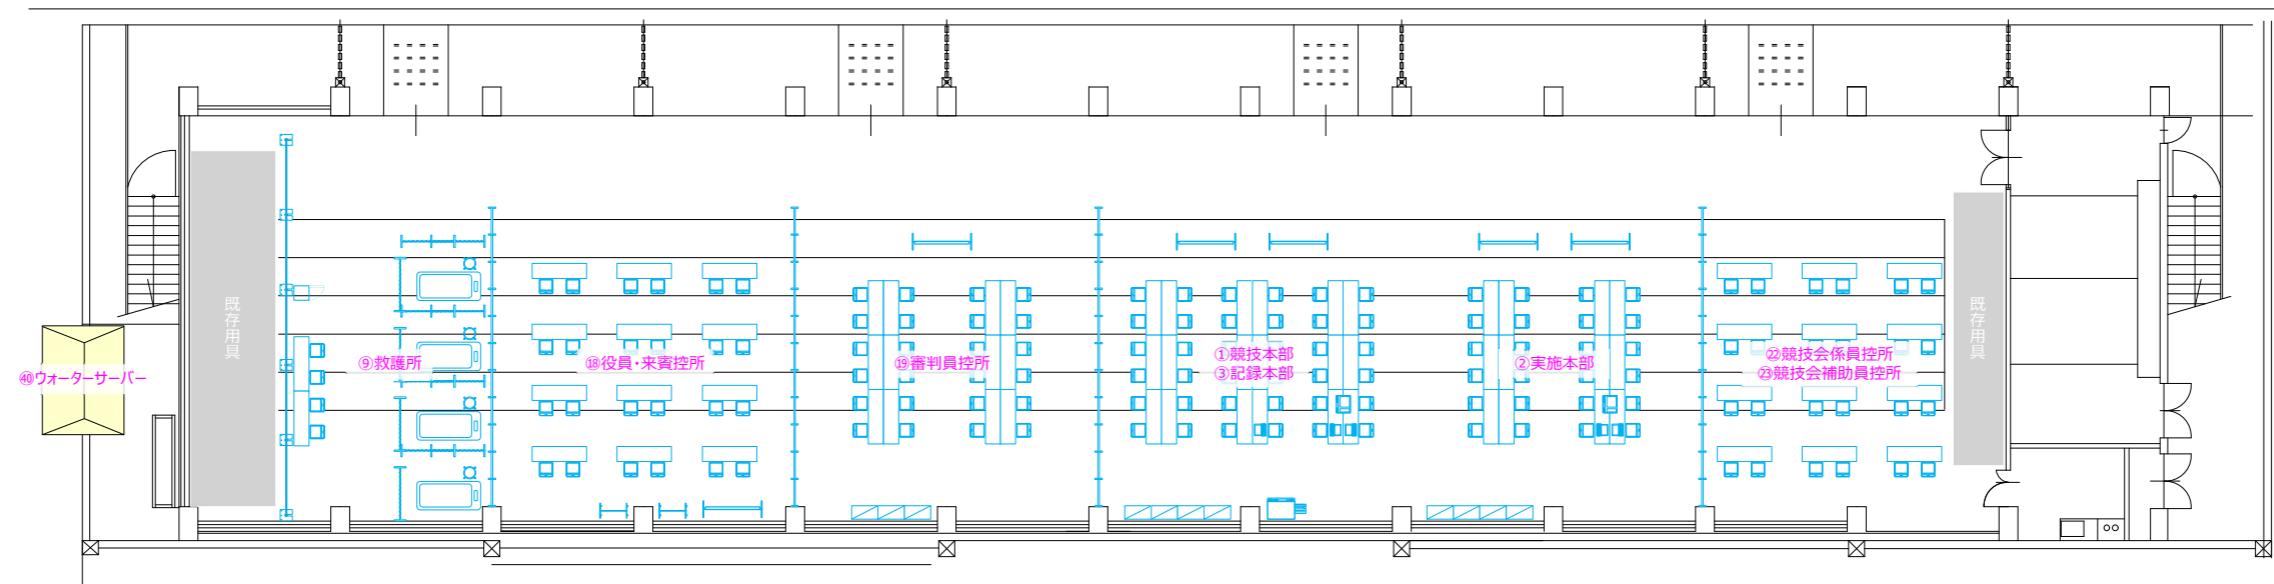

No.	施設名称	No.	施設名称	No.	施設名称	No.	施設名称	No.	施設名称
1	競技本部	11	次試合選手控所	21	競技補助員控所	31	チームバス乗降所	41	喫煙所
2	実施本部	12	競技補助員席	22	競技会係員控所	32	シャトルバス乗降所		
3	記録本部	13	得点表示係席	23	競技会補助員控所	33	仮設トイレ		
4	役員・来賓席	14	一般観覧席	24	大会関係者受付	34	ごみ集積所		
5	記録席	15	福祉席	25	弁当引換所	35	ベビーケアルーム		
6	放送席	16	選手控所（成年男子・女子）	26	休憩所	36	練習会場・アップ場		
7	ドクター・レフリー席	17	選手控所（少年男子）	27	売店	37	代表者会議会場		
8	視察員・報道員席	18	役員・来賓控所	28	無料ドリンクコーナー	38	カームダウンスペース		
9	救護所	19	審判員控所	29	総合案内	39	式典準備場所		
10	選手ベンチ	20	視察員・報道員控所	30	輸送本部	40	ウォーターサーバー		

PROJECT.

わたSHIGA輝く国スポ・障スポ

SUBJECT.

わたSHIGA輝く国スポ ラグビーフットボール競技（本大会）
希望が丘文化公園 陸上競技場走路

SCALE.

1/300

DATE.


2025.2.6

SIZE.

A3



関係者動線
 一般観客動線
 選手動線
 車いす動線

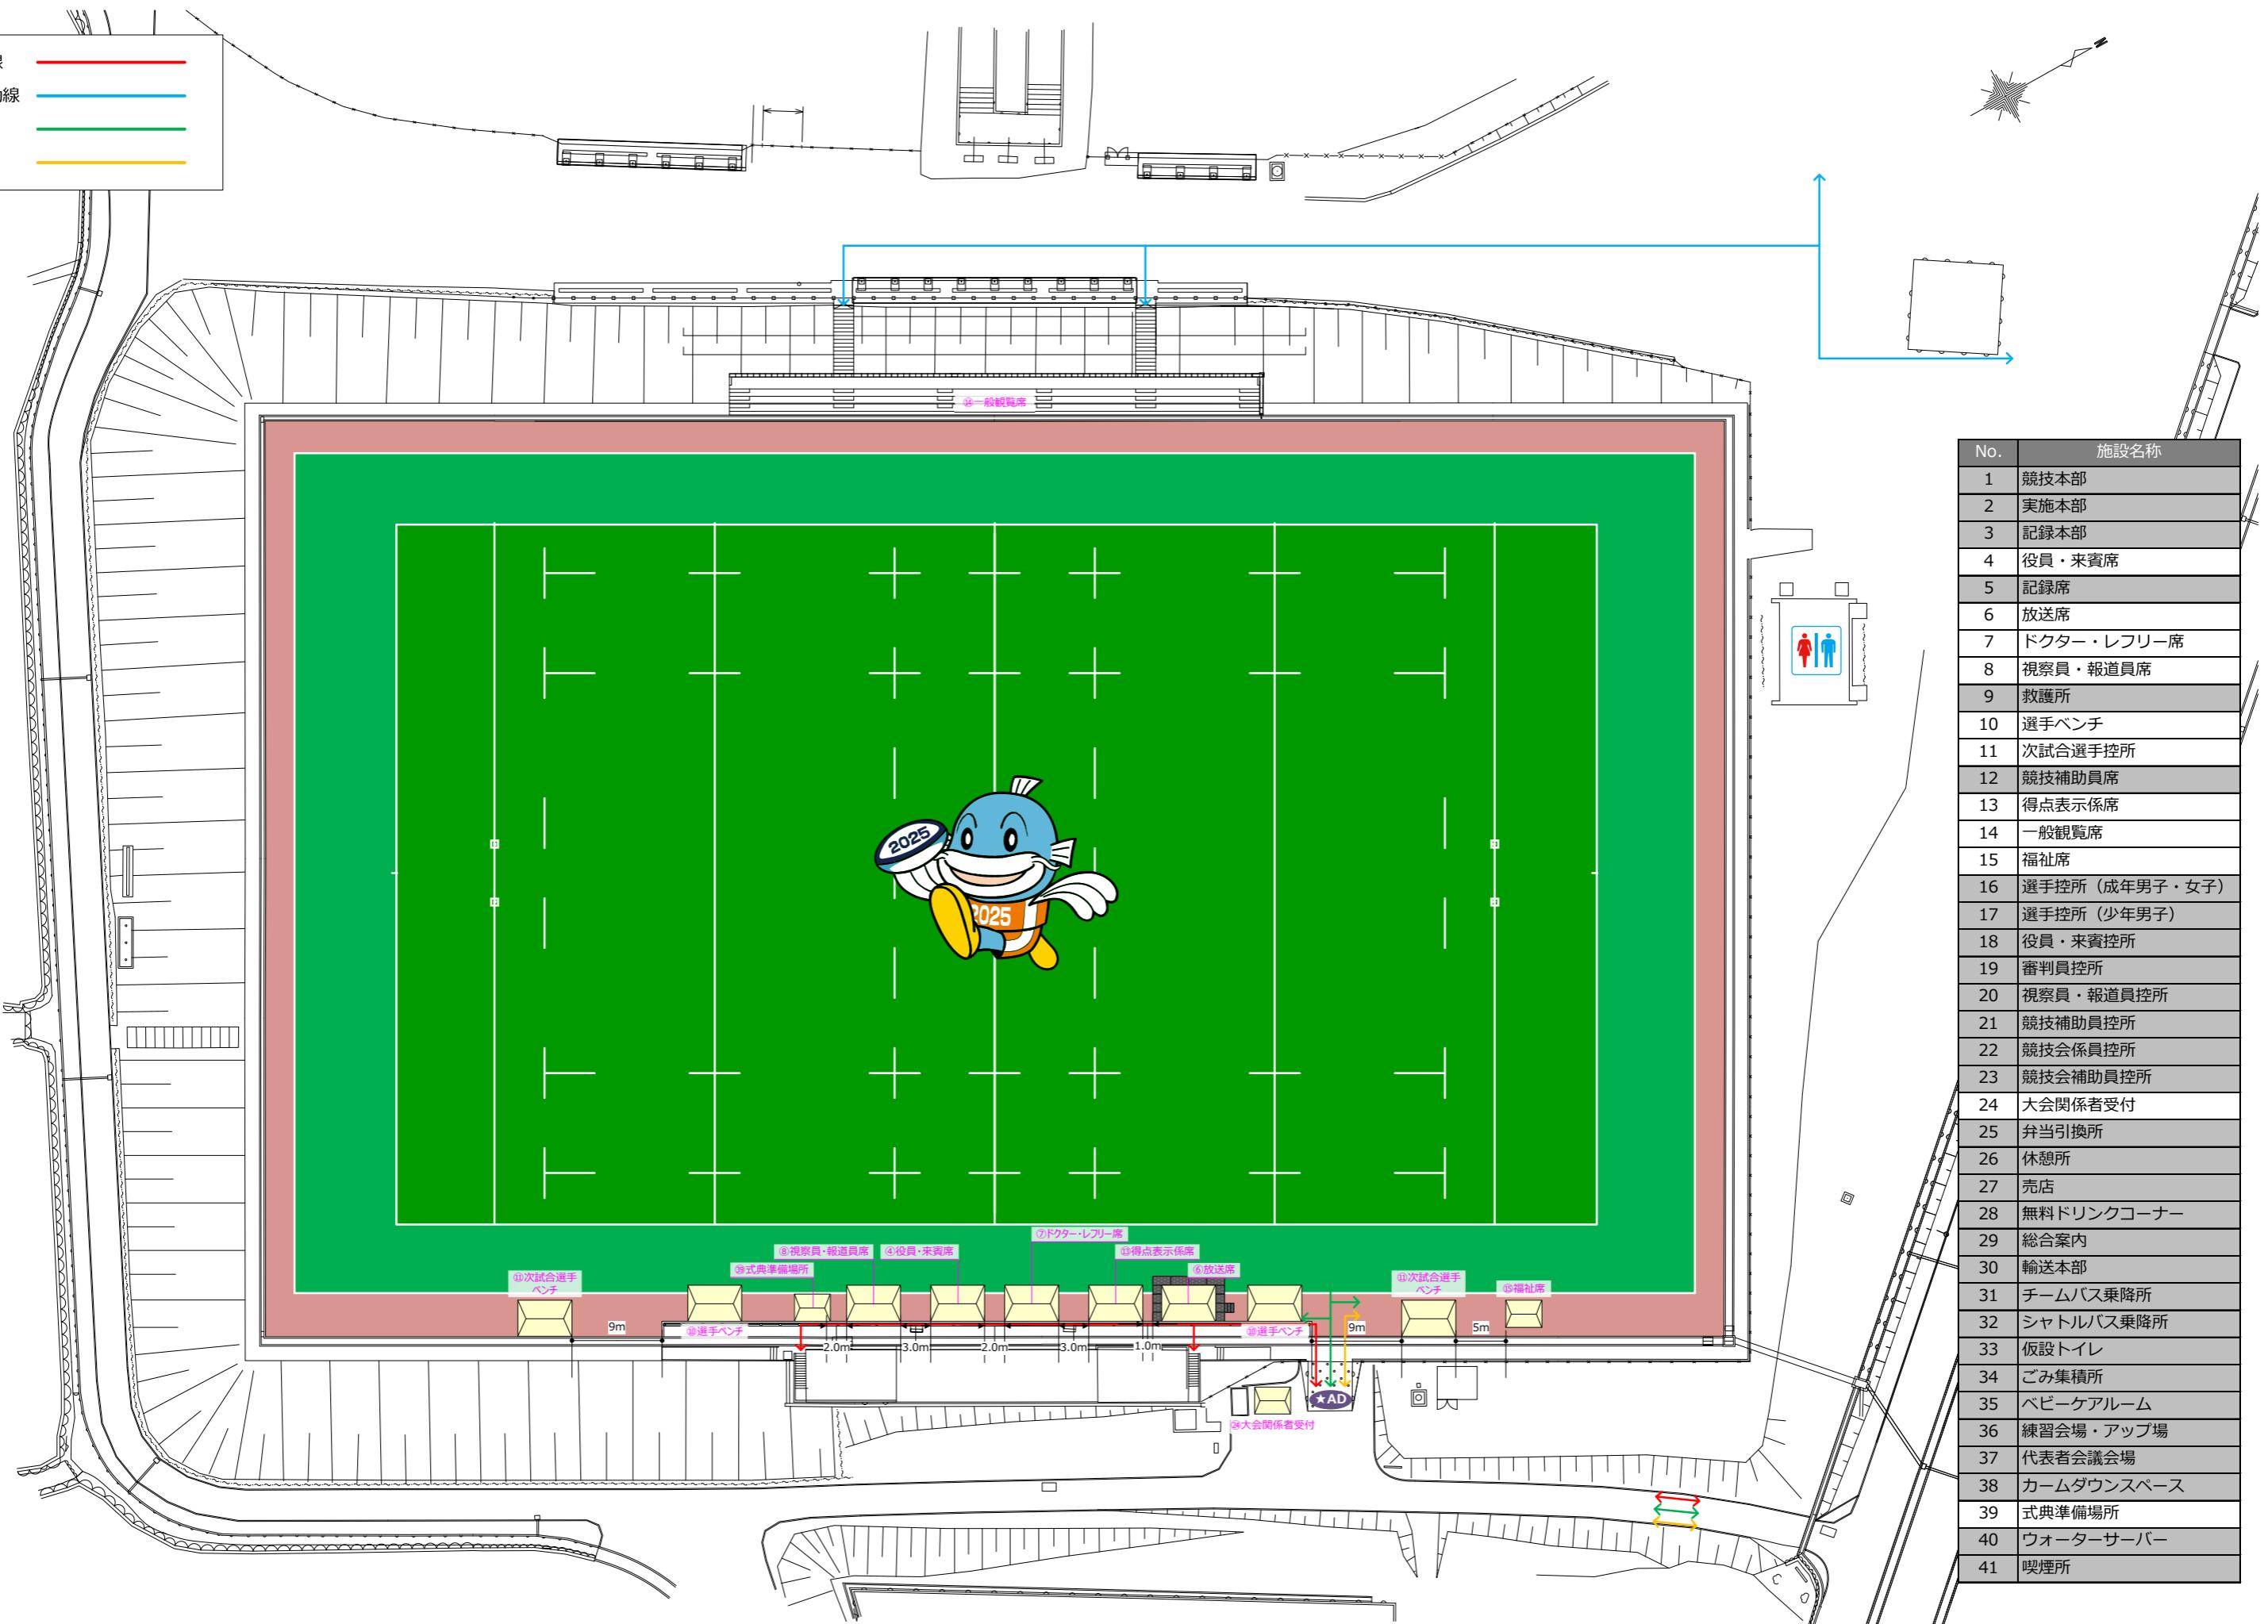

PROJECT.

わたSHIGA輝く国スポ・障スポ

SUBJECT.

わたSHIGA輝く国スポ ラグビーフットボール競技（本大会）
希望が丘文化公園 球技場

SCALE.

1/600

SIZE.


A3

DATE.


2025.2.6



«2F»

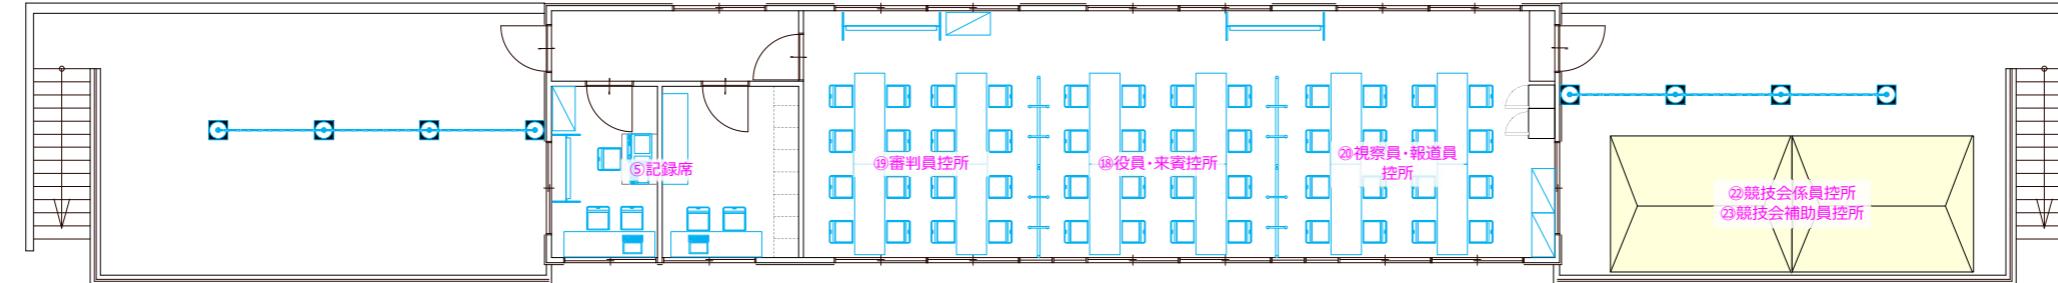

«1F»

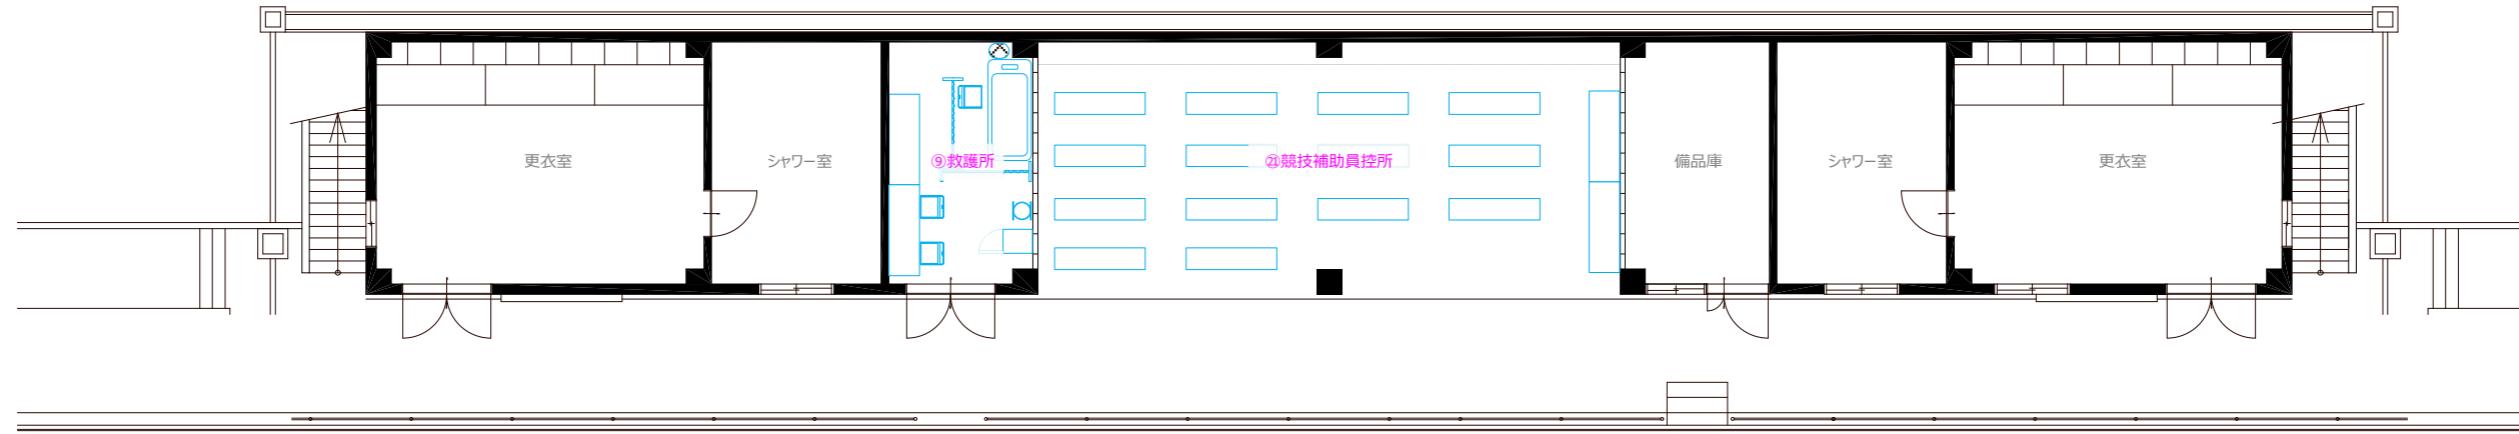

No.	施設名称	No.	施設名称	No.	施設名称	No.	施設名称	No.	施設名称
1	競技本部	11	次試合選手控所	21	競技補助員控所	31	チームバス乗降所	41	喫煙所
2	実施本部	12	競技補助員席	22	競技会係員控所	32	シャトルバス乗降所		
3	記録本部	13	得点表示係席	23	競技会補助員控所	33	仮設トイレ		
4	役員・来賓席	14	一般観覧席	24	大会関係者受付	34	ごみ集積所		
5	記録席	15	福祉席	25	弁当引換所	35	ベビーケアルーム		
6	放送席	16	選手控所（成年男子・女子）	26	休憩所	36	練習会場・アップ場		
7	ドクター・レフリー席	17	選手控所（少年男子）	27	売店	37	代表者会議会場		
8	視察員・報道員席	18	役員・来賓控所	28	無料ドリンクコーナー	38	カームダウンスペース		
9	救護所	19	審判員控所	29	総合案内	39	式典準備場所		
10	選手ベンチ	20	視察員・報道員控所	30	輸送本部	40	ウォーターサーバー		

PROJECT.

わたSHIGA輝く国スポ・障スポ

SUBJECT.

わたSHIGA輝く国スポ ラグビーフットボール競技（本大会）
希望が丘文化公園 球技場ダッグアウト棟

SCALE.

1/150

DATE.


2025.2.6

SIZE.

A3



関係者動線 
選手動線 

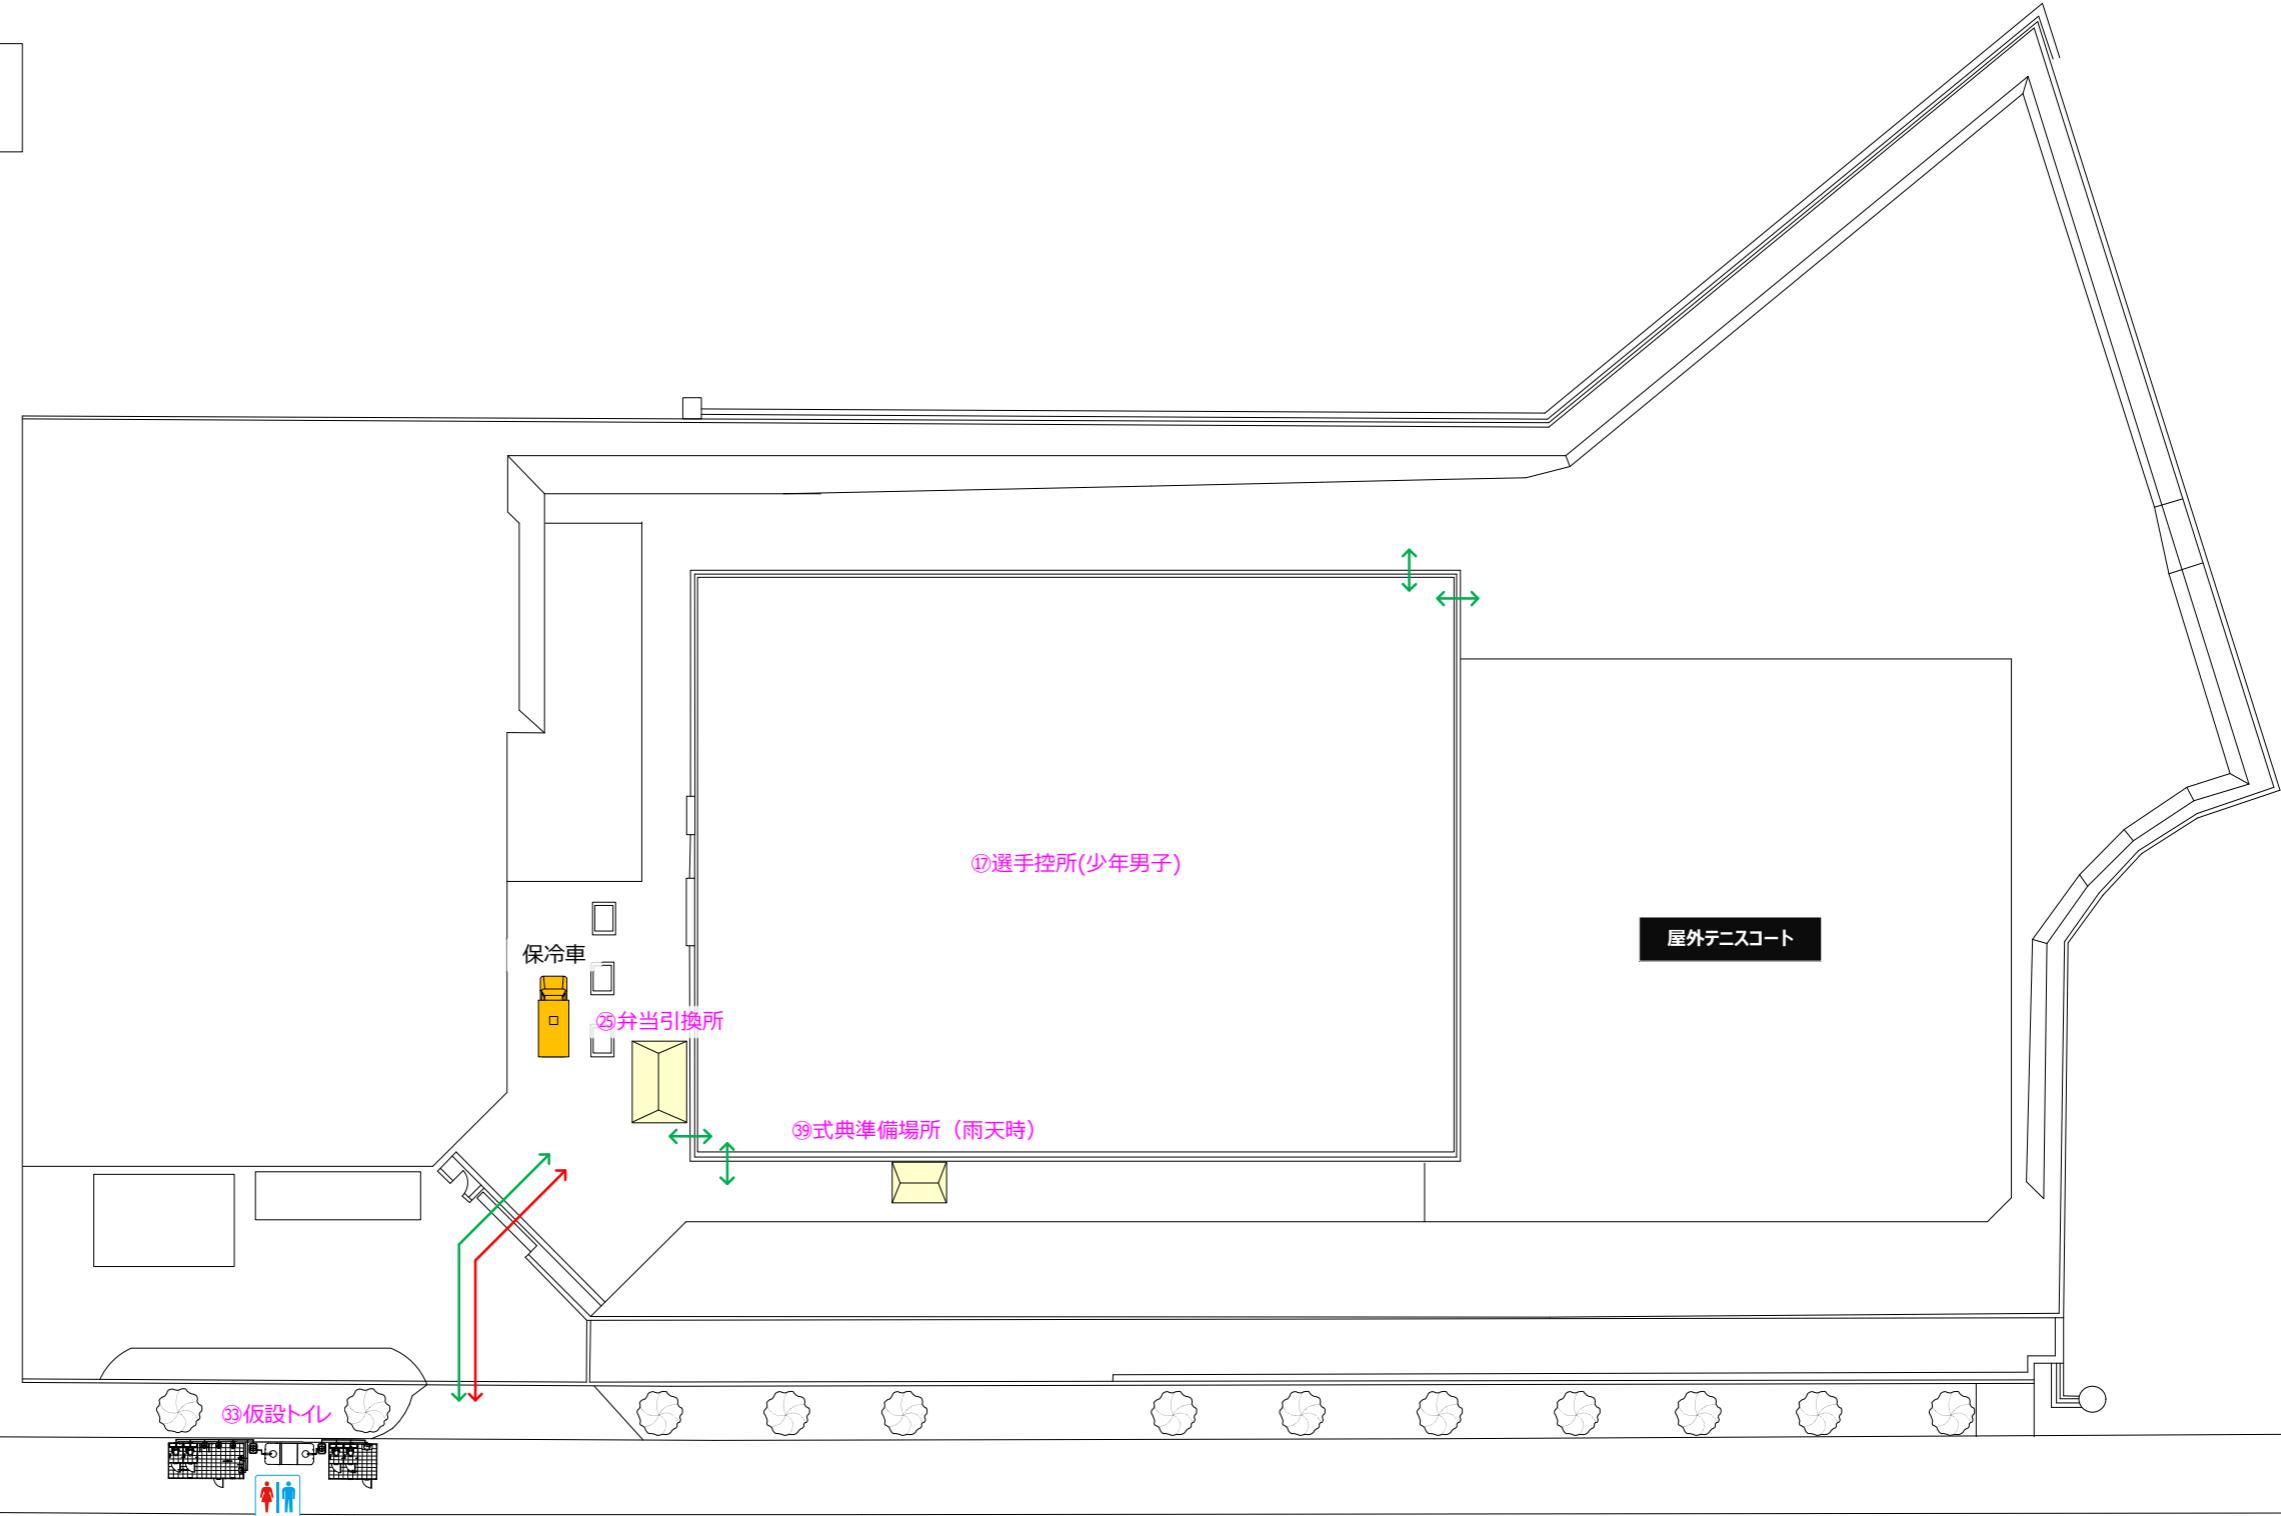

No.	施設名称	No.	施設名称	No.	施設名称	No.	施設名称	No.	施設名称
1	競技本部	11	次試合選手控所	21	競技補助員控所	31	チームバス乗降所	41	喫煙所
2	実施本部	12	競技補助員席	22	競技会係員控所	32	シャトルバス乗降所		
3	記録本部	13	得点表示係席	23	競技会補助員控所	33	仮設トイレ		
4	役員・来賓席	14	一般観覧席	24	大会関係者受付	34	ごみ集積所		
5	記録席	15	福祉席	25	弁当引換所	35	ベビーケアルーム		
6	放送席	16	選手控所 (成年男子・女子)	26	休憩所	36	練習会場・アップ場		
7	ドクター・レフリー席	17	選手控所 (少年男子)	27	売店	37	代表者会議会場		
8	観察員・報道員席	18	役員・来賓控所	28	無料ドリンクコーナー	38	カームダウンスペース		
9	救護所	19	審判員控所	29	総合案内	39	式典準備場所		
10	選手ベンチ	20	観察員・報道員控所	30	輸送本部	40	ウォーターサーバー		

PROJECT.

わたSHIGA輝く国スポ・障スポ

SUBJECT.

わたSHIGA輝く国スポ ラグビーフットボール競技 (本大会)
希望が丘文化公園 屋内テニスコート

SCALE.

1/500


DATE.

2025.2.6

SIZE.

A3



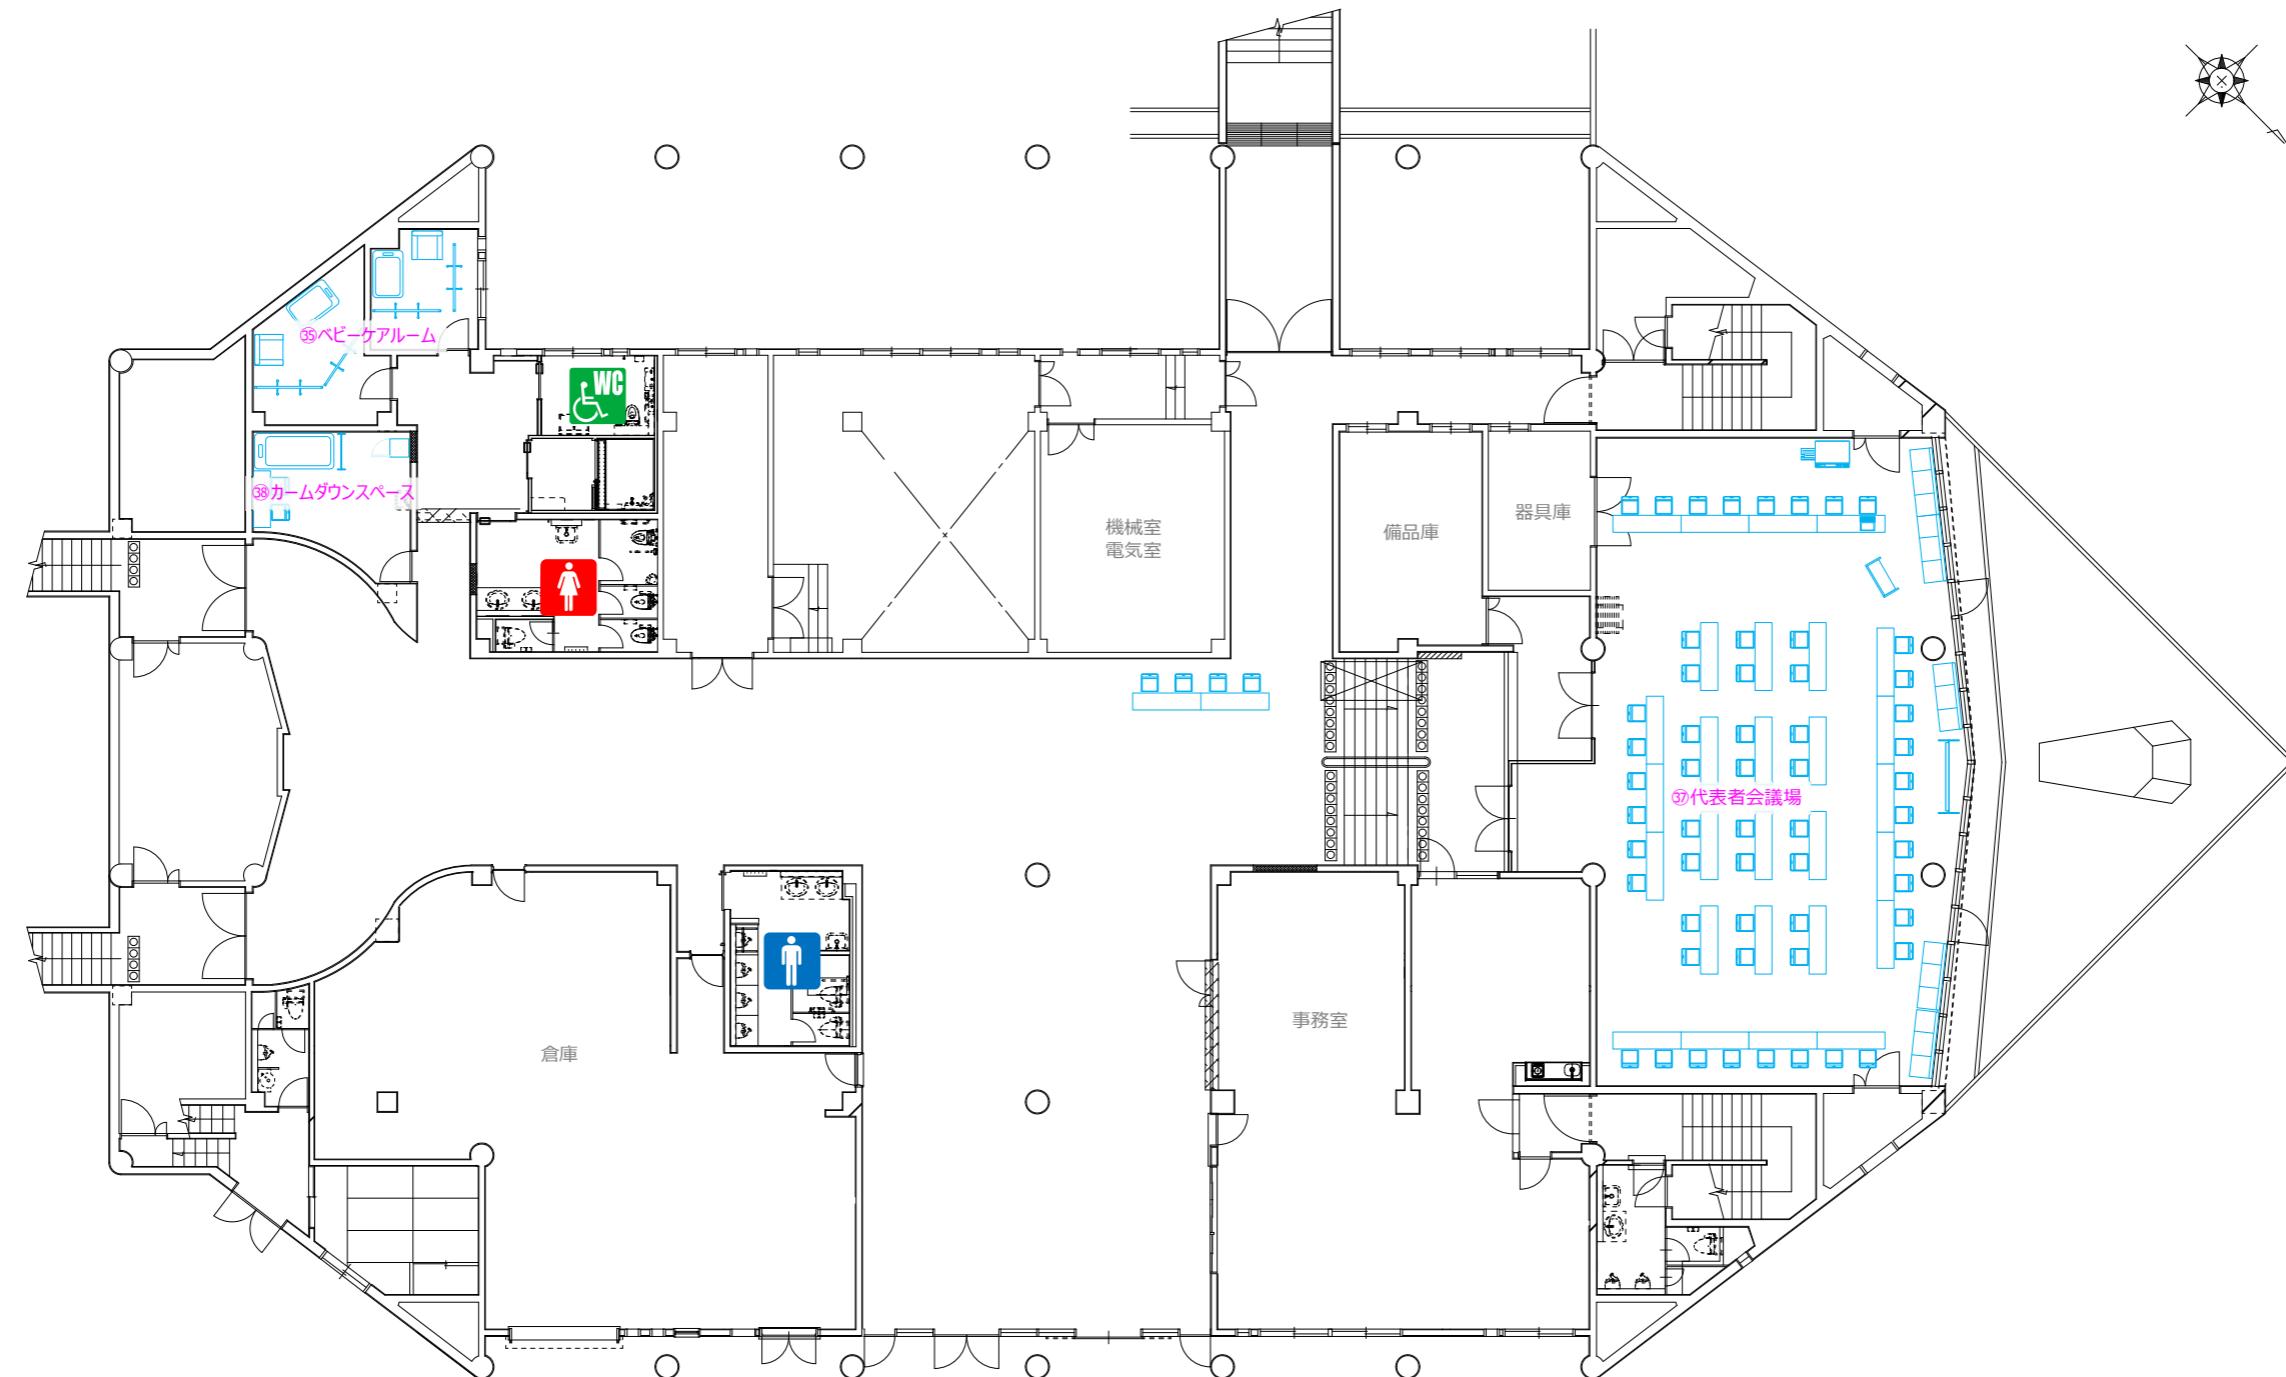

No.	施設名称	No.	施設名称	No.	施設名称	No.	施設名称	No.	施設名称
1	競技本部	11	次試合選手控所	21	競技補助員控所	31	チームバス乗降所	41	喫煙所
2	実施本部	12	競技補助員席	22	競技会係員控所	32	シャトルバス乗降所		
3	記録本部	13	得点表示係席	23	競技会補助員控所	33	仮設トイレ		
4	役員・来賓席	14	一般観覧席	24	大会関係者受付	34	ごみ集積所		
5	記録席	15	福祉席	25	弁当引換所	35	ベビーケアルーム		
6	放送席	16	選手控所（成年男子・女子）	26	休憩所	36	練習会場・アップ場		
7	ドクター・レフリー席	17	選手控所（少年男子）	27	売店	37	代表者会議会場		
8	観察員・報道員席	18	役員・来賓控所	28	無料ドリンクコーナー	38	カームダウンスペース		
9	救護所	19	審判員控所	29	総合案内	39	式典準備場所		
10	選手ベンチ	20	観察員・報道員控所	30	輸送本部	40	ウォーターサーバー		

PROJECT.

わたSHIGA輝く国スポ・障スポ


SUBJECT.

わたSHIGA輝く国スポ ラグビーフットボール競技（本大会）
希望が丘文化公園 スポーツ会館（1F）SCALE.
SIZE.1/200
A3

DATE.

2025.2.6



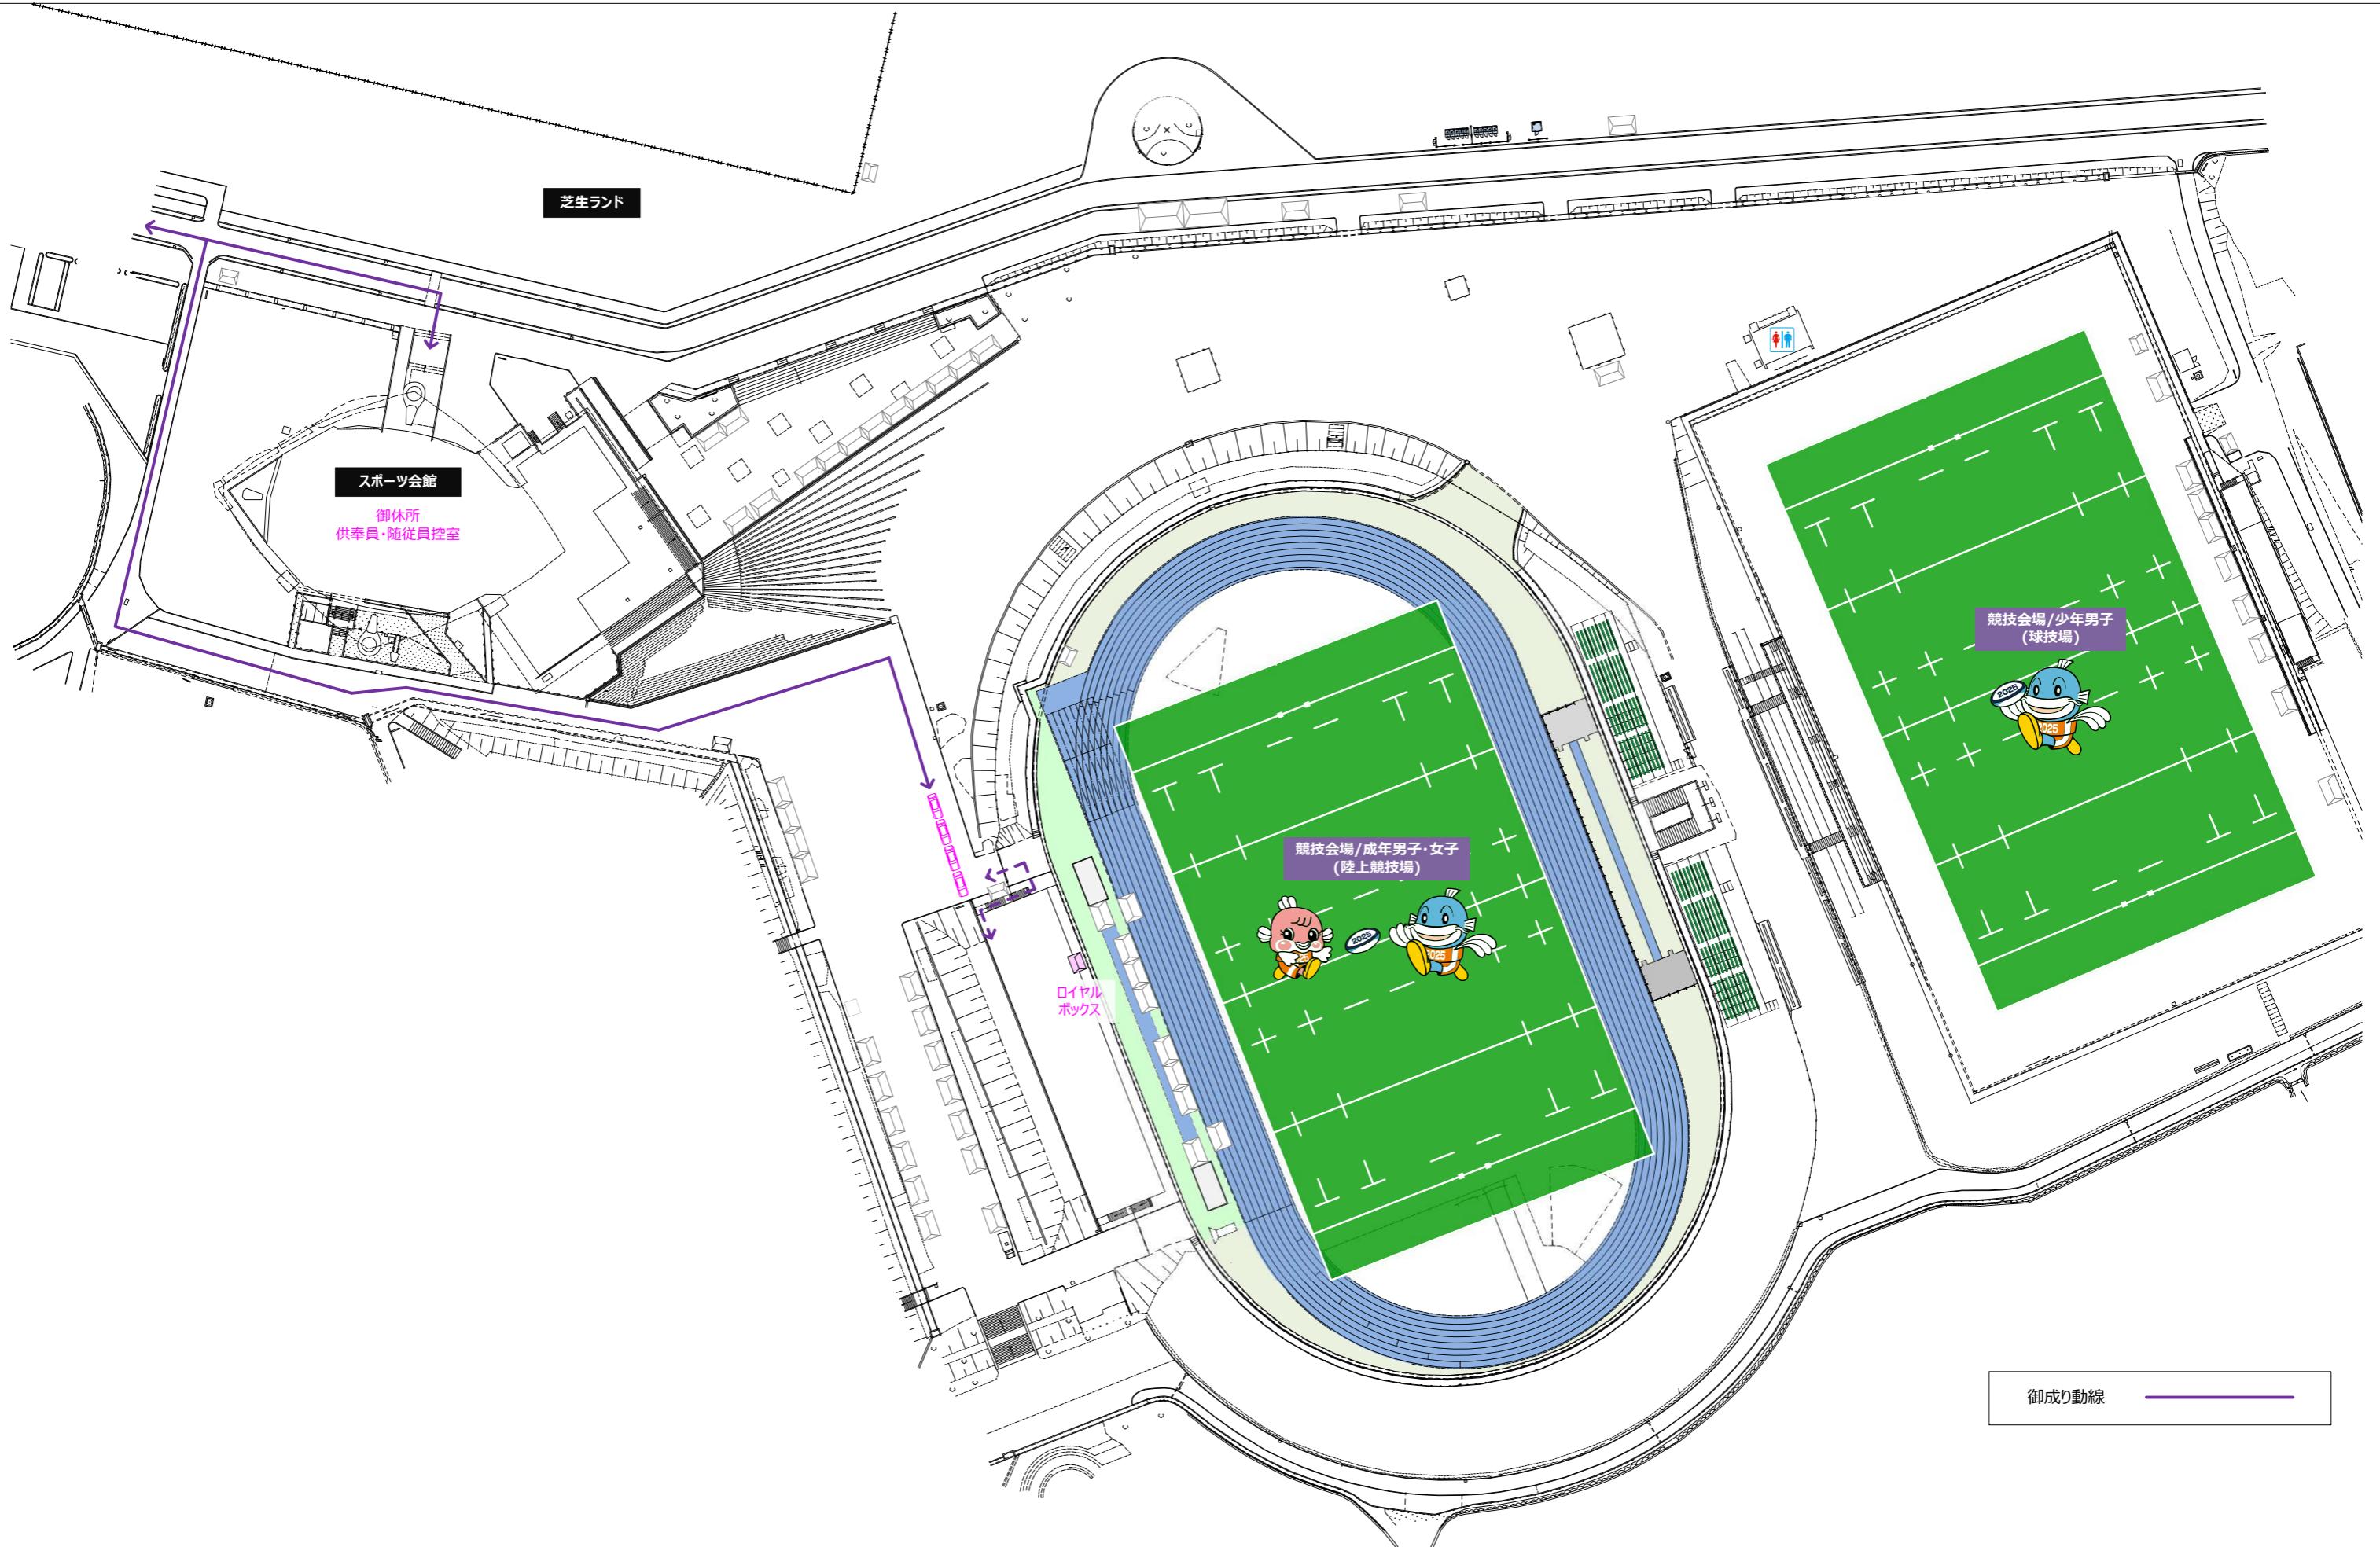

PROJECT.

わたSHIGA 輝く国スポ・障スポ

SUBJECT.

わたSHIGA 輝く国スポ ラグビーフットボール競技_御成り動線計画
希望が丘文化公園 会場全体図

SCALE.


1/1200

DATE.

A3

2025.1.17



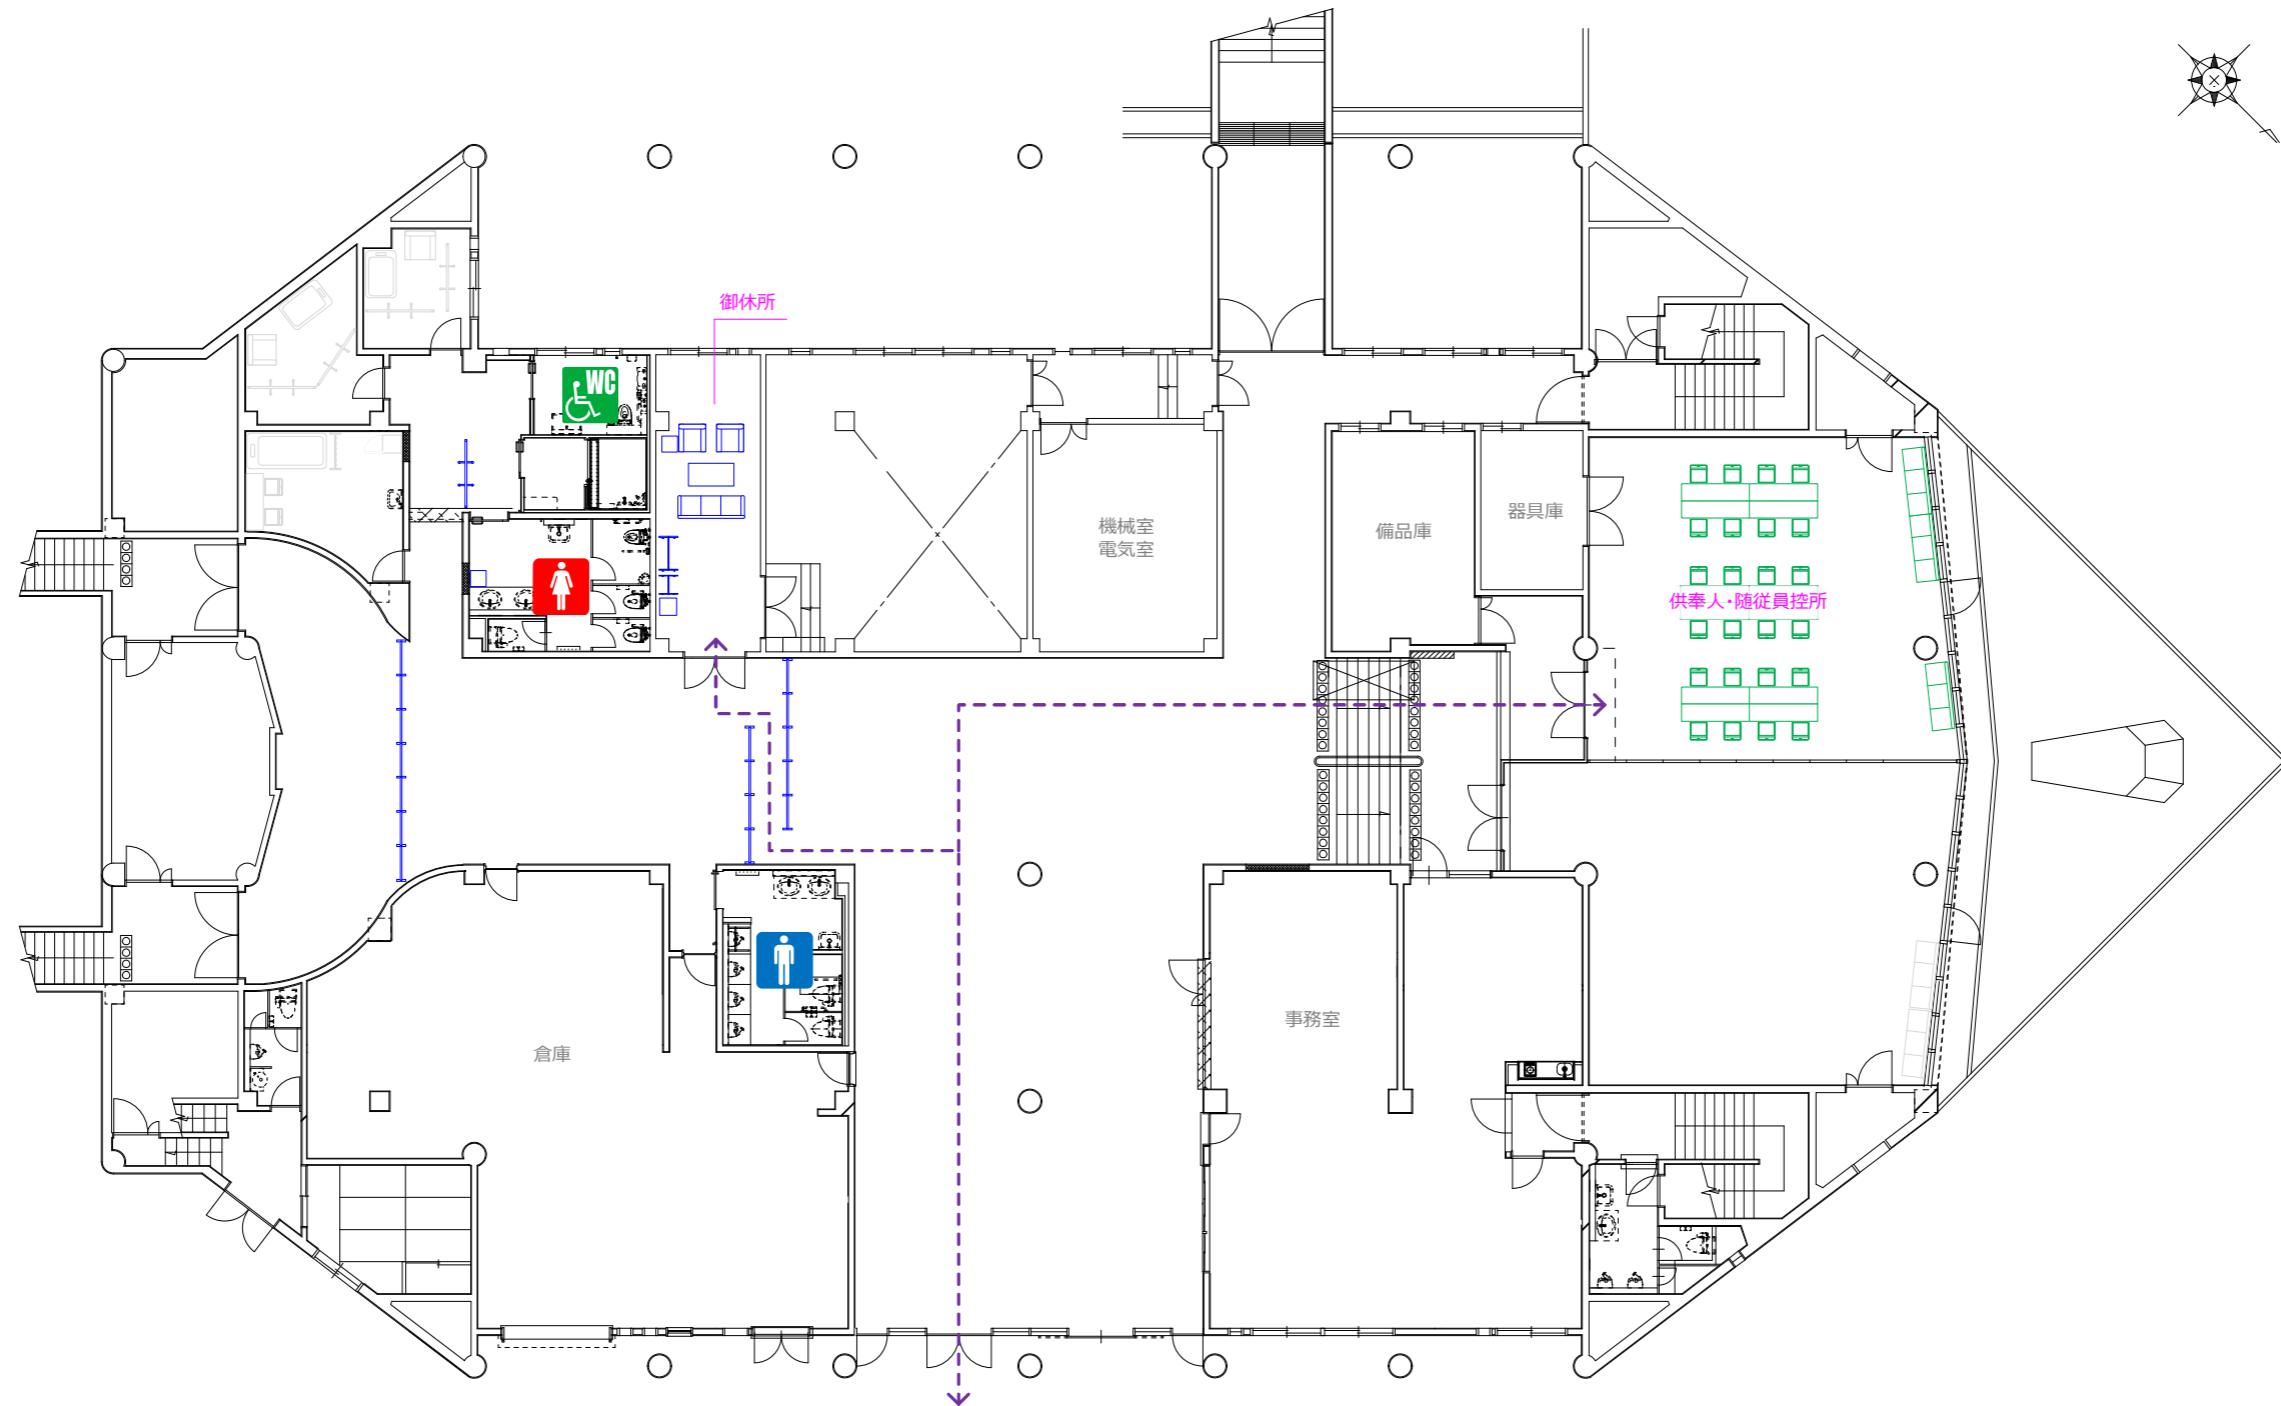

御成り動線

PROJECT.

わたSHIGA 輝く国スポ・障スポ

SUBJECT.

わたSHIGA 輝く国スポ ラグビーフットボール競技_御成り動線計画
希望が丘文化公園 スポーツ会館 (1F)

SCALE.

1/200

DATE.

2025.1.17

SIZE.

A3

