




No.	施設名称	No.	施設名称	No.	施設名称	No.	施設名称
1	競技本部	11	銃器引渡所 (50m/10m)	21	ドリンクサービス	31	環境美化本部
2	RTS室・総合得点計算室	12	空気充てん室	22	受付案内所	32	ゴミ集積所
3	実施本部	13	男子更衣室	23	報道員・視察員控所	33	仮設トイレ
4	競技会係員控所	14	女子更衣室	24	競技補助員控所	34	駐車場係控所
5	クールダウルーム	15	選手監督控所	25	記録速報	35	シャトルバス乗降所
6	救護所	16	選手荷物置場	26	弁当引換所	36	宅配便受付
7	来賓控所	17	ジャケット干し所	27	ビーム体験コーナー	37	宅配用荷物置場
8	用具検査室・カームダウルーム	18	10m競技者用荷物置場	28	売店	38	
9	銃器手入所	19	表彰式会場	29	消防・警備本部	39	
10	銃器保管庫 (50m/10m)	20	休憩所	30	喫煙所	40	

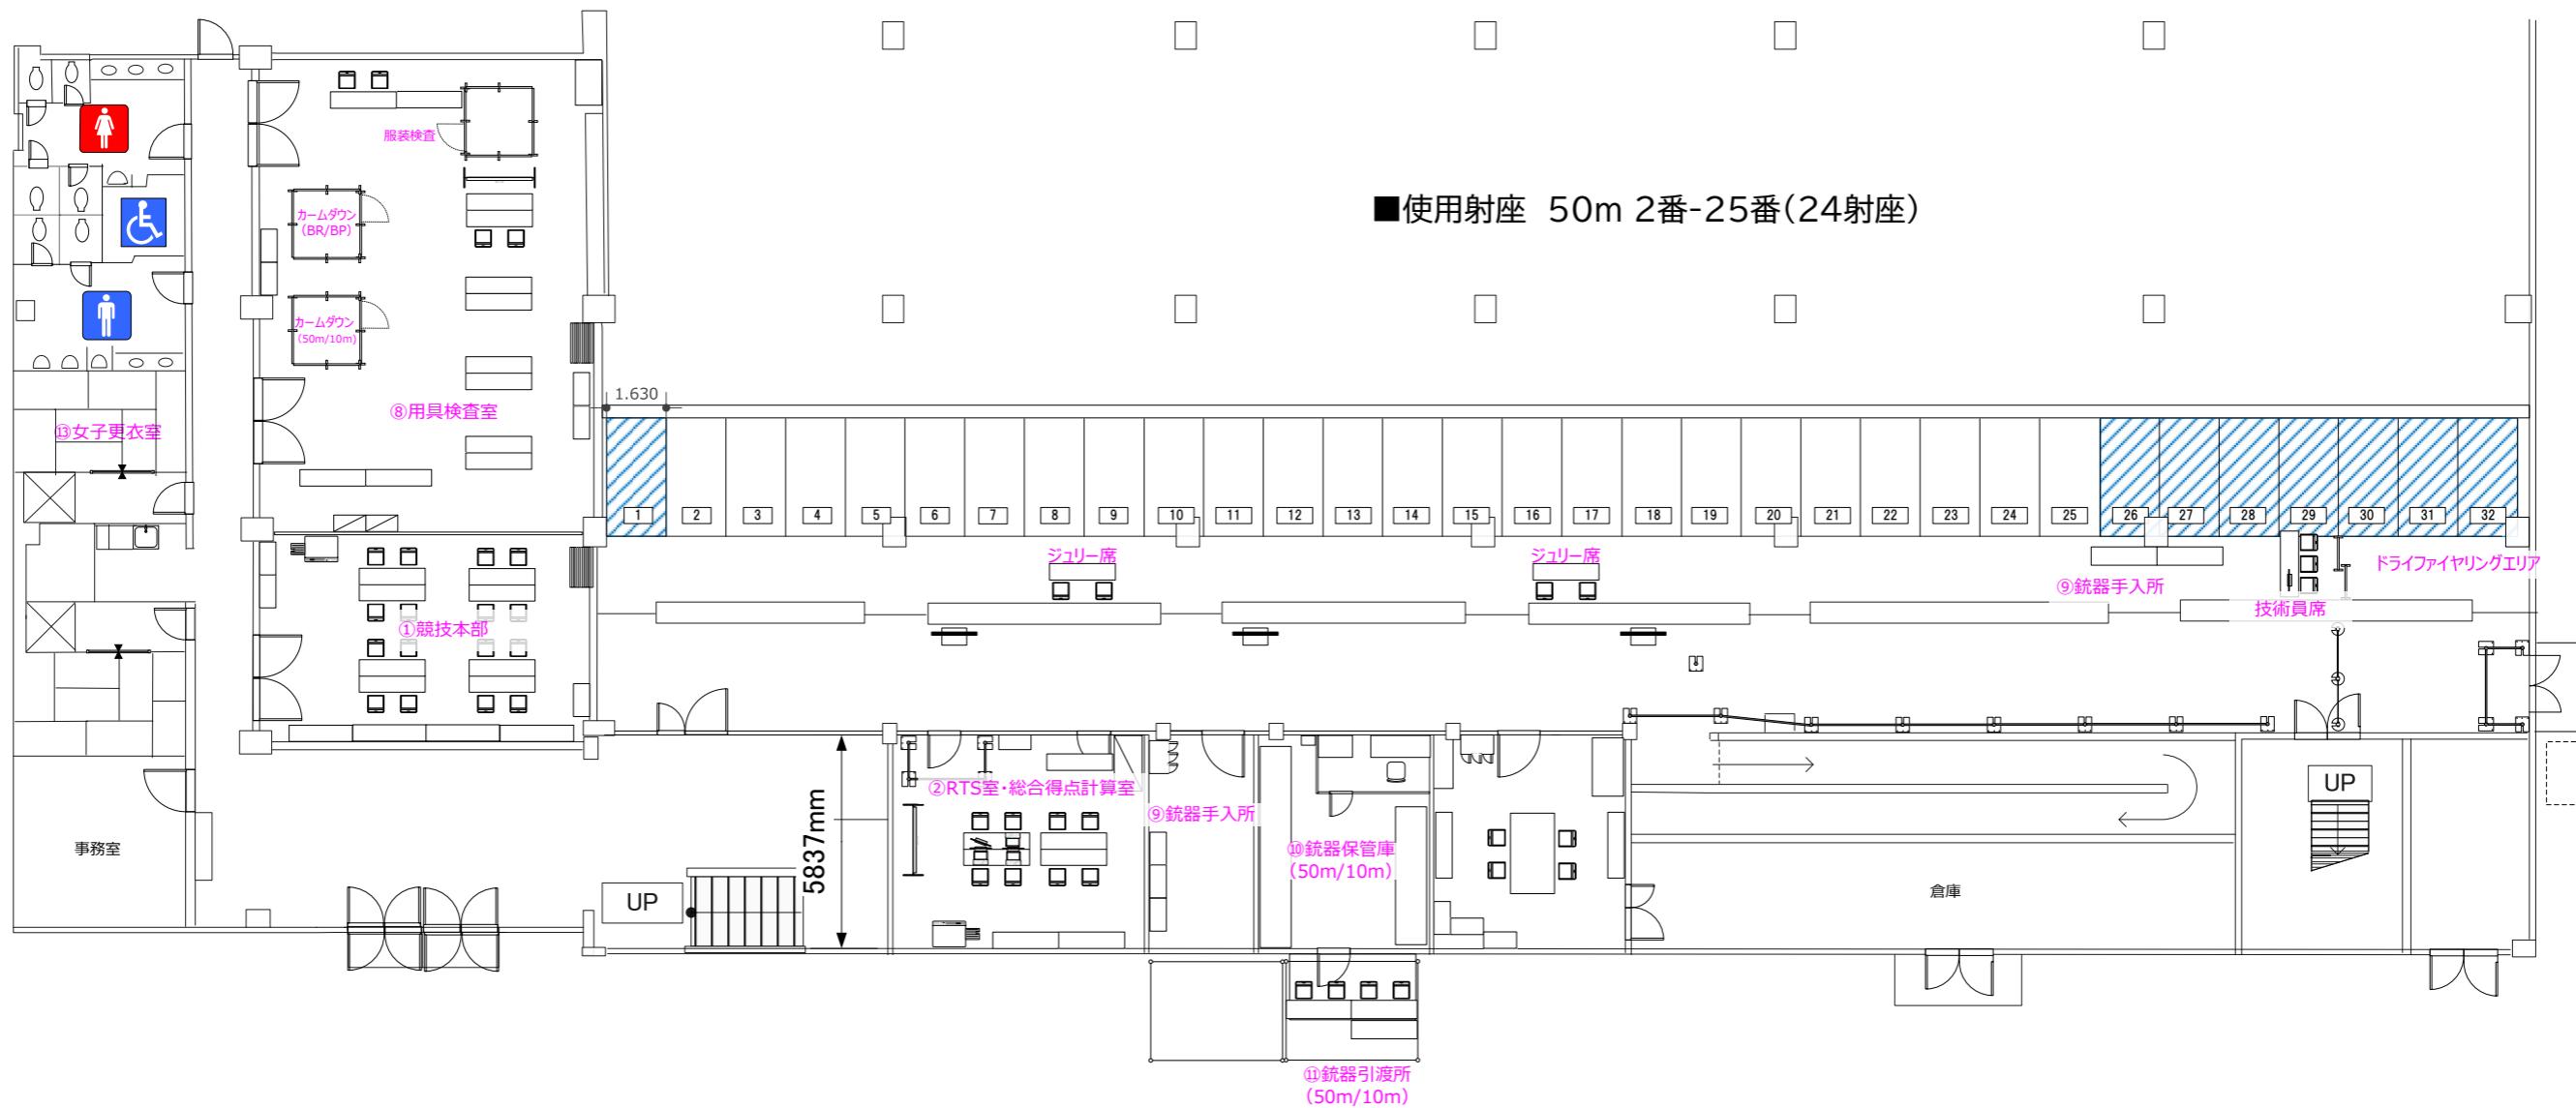

No.	施設名称	No.	施設名称	No.	施設名称	No.	施設名称
1	競技本部	11	銃器引渡所（50m/10m）	21	ドリンクサービス	31	環境美化本部
2	RTS室・総合得点計算室	12	空気充てん室	22	受付案内所	32	ゴミ集積所
3	実施本部	13	男子更衣室	23	報道員・視察員控所	33	仮設トイレ
4	競技会係員控所	14	女子更衣室	24	競技補助員控所	34	駐車場係控所
5	クールダウンルーム	15	選手監督控所	25	記録速報	35	シャトルバス乗降所
6	救護所	16	選手荷物置場	26	弁当引換所	36	宅配便受付
7	来賓控所	17	ジャケット干し所	27	ビーム体験コーナー	37	宅配用荷物置場
8	用具検査所・カームダウンルーム	18	10m競技者用荷物置場	28	売店	38	
9	銃器手入所	19	表彰式会場	29	消防・警備本部	39	
10	銃器保管庫（50m/10m）	20	休憩所	30	喫煙所	40	

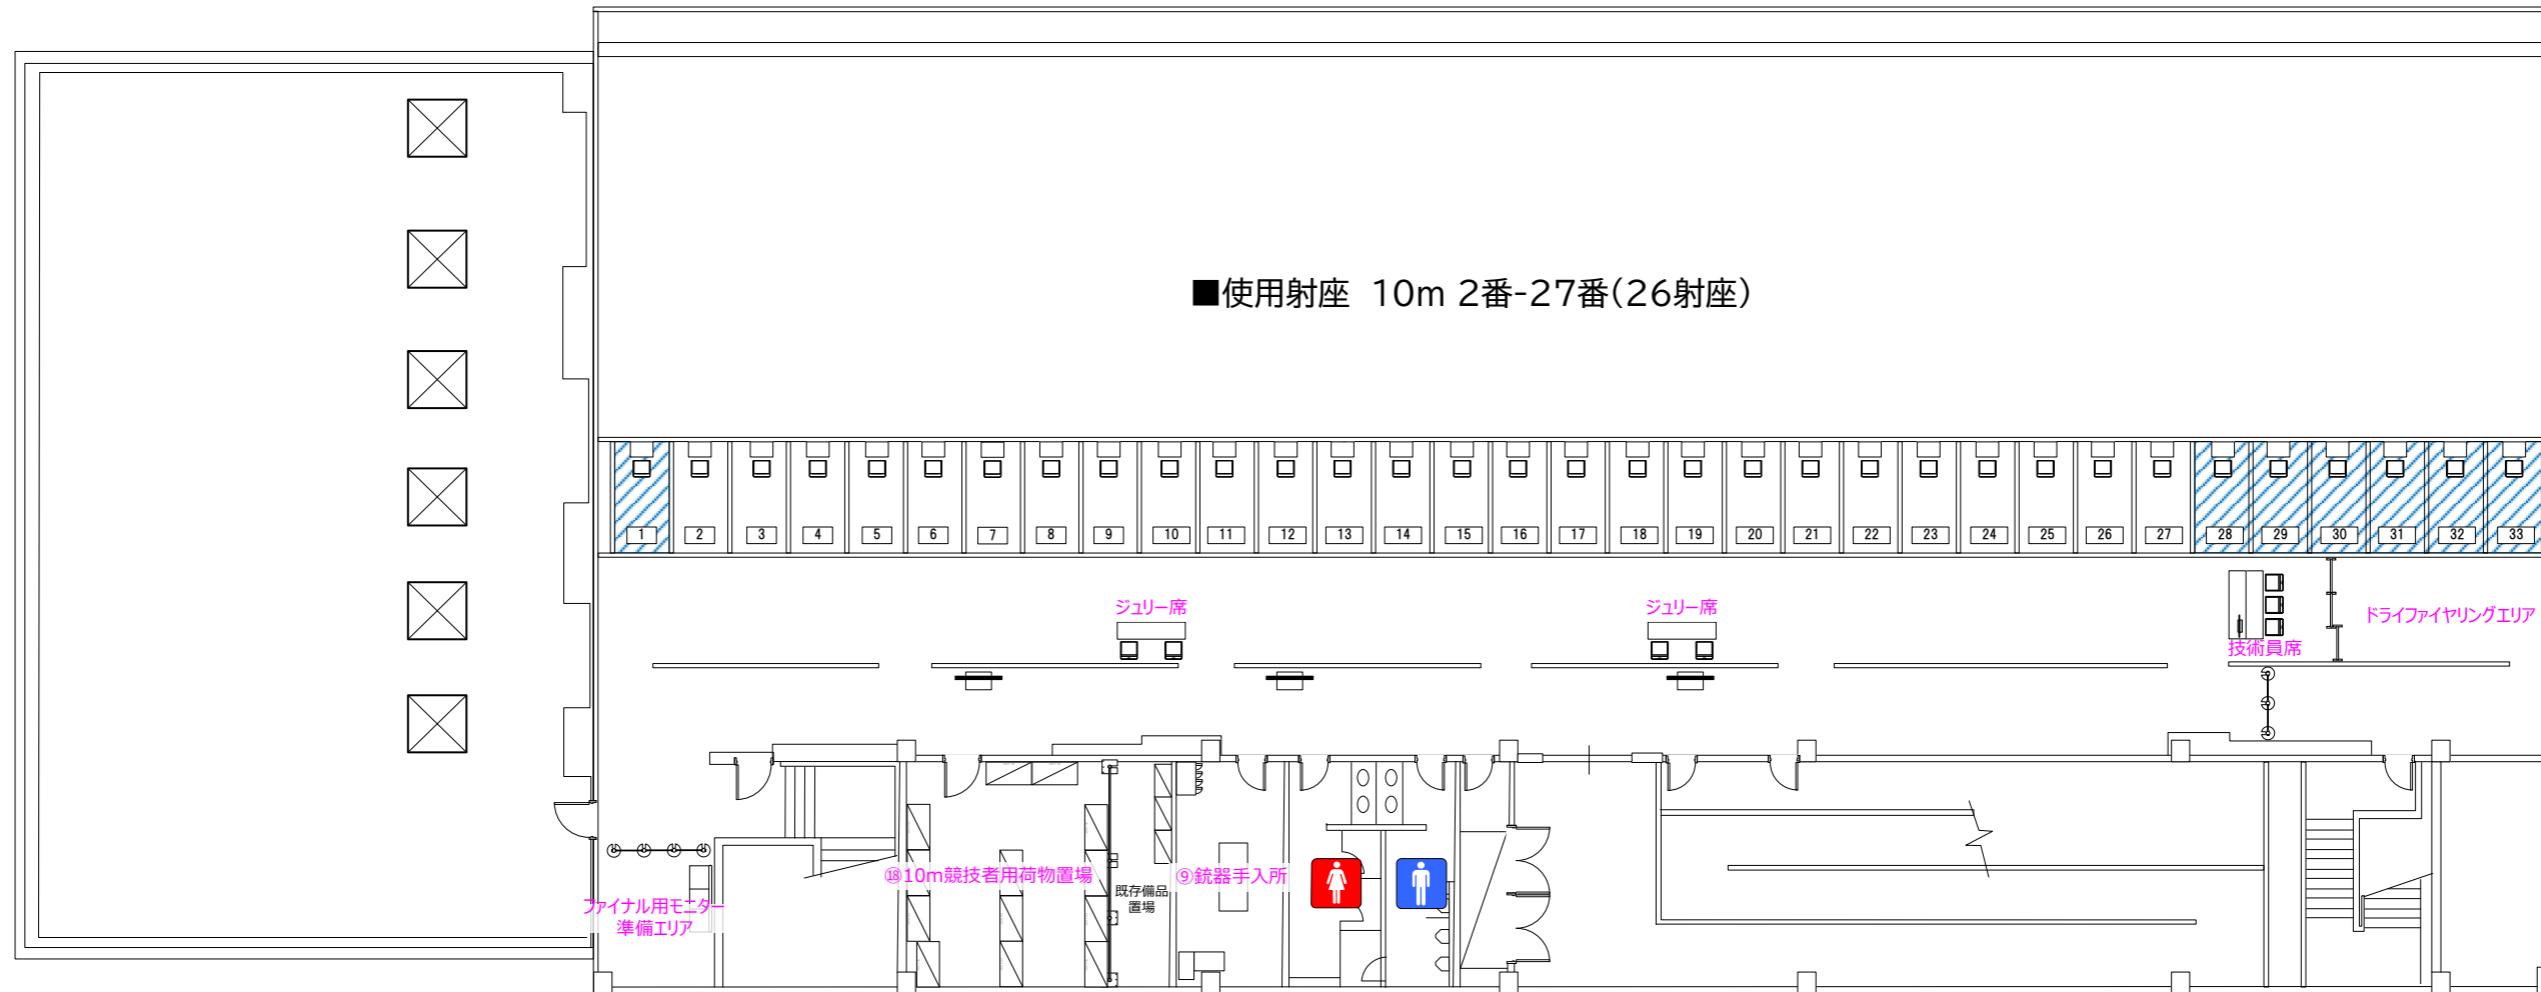

No.	施設名称	No.	施設名称	No.	施設名称	No.	施設名称
1	競技本部	11	銃器引渡所 (50m/10m)	21	ドリンクサービス	31	環境美化本部
2	RTS室・総合得点計算室	12	空気充てん室	22	受付案内所	32	ゴミ集積所
3	実施本部	13	男子更衣室	23	報道員・視察員控所	33	仮設トイレ
4	競技会係員控所	14	女子更衣室	24	競技補助員控所	34	駐車場係控所
5	クールダウンルーム	15	選手監督控所	25	記録速報	35	シャトルバス乗降所
6	救護所	16	選手荷物置場	26	弁当引換所	36	宅配便受付
7	来賓控所	17	ジャケット干し所	27	ビーム体験コーナー	37	宅配用荷物置場
8	用具検査所・カームダウンルーム	18	10m競技者用荷物置場	28	売店	38	
9	銃器手入所	19	表彰式会場	29	消防・警備本部	39	
10	銃器保管庫 (50m/10m)	20	休憩所	30	喫煙所	40	

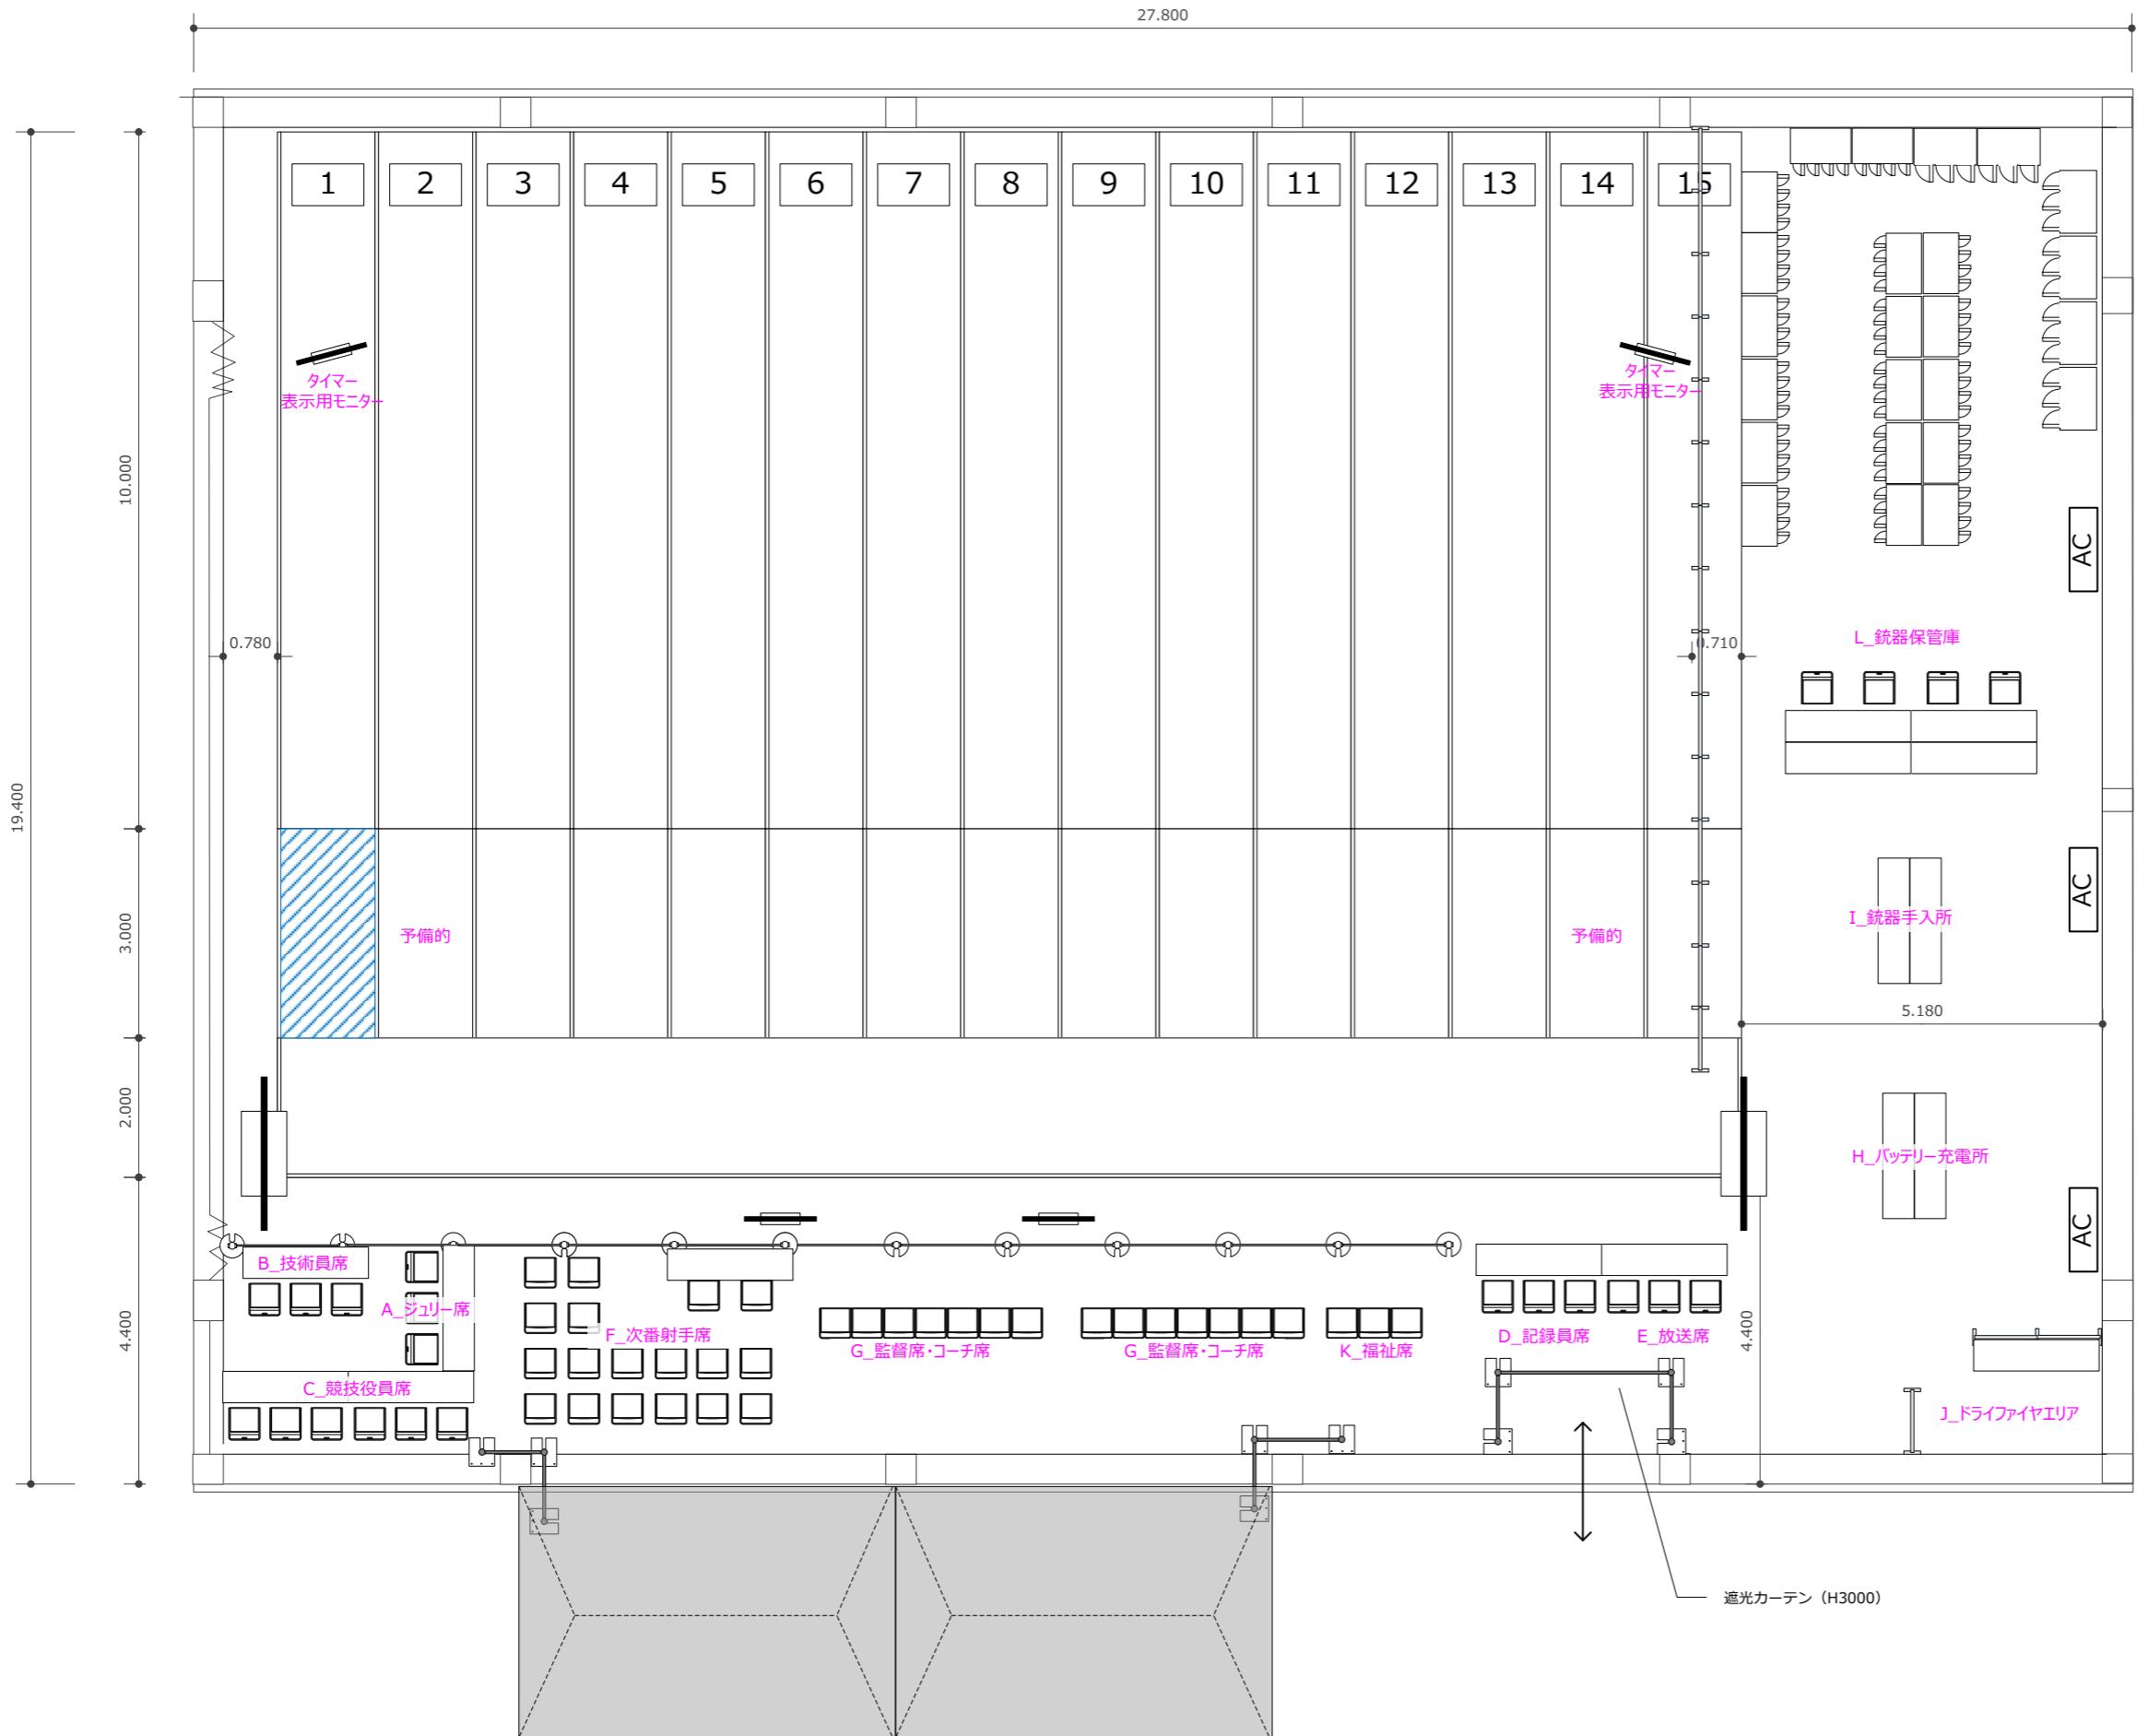

No.	施設名称
A	ジ ュ リ 一 席
B	技 術 員 席
C	競 技 役 員 席
D	記 錄 員 席
E	放 送 席
F	次 番 射 手 席
G	監 督 席 ・ コ ーチ 席
H	バ ッ テ リ ー 充 電 所
I	銃 器 手 入 所
J	ド ラ イ フ ア イ ャ エ リ ア
K	福 祉 席
L	銃 器 保 管 庫 (BR / BP)
M	射 场 整 備

■凡例

- 一般車両動線
- シャトルバス動線
- 歩行者動線

計画台数: 乗用車144台分

名月グラウンド


5000

駐車場係控所

7500

内野使用禁止

認定こども園・みどり丘幼稚園

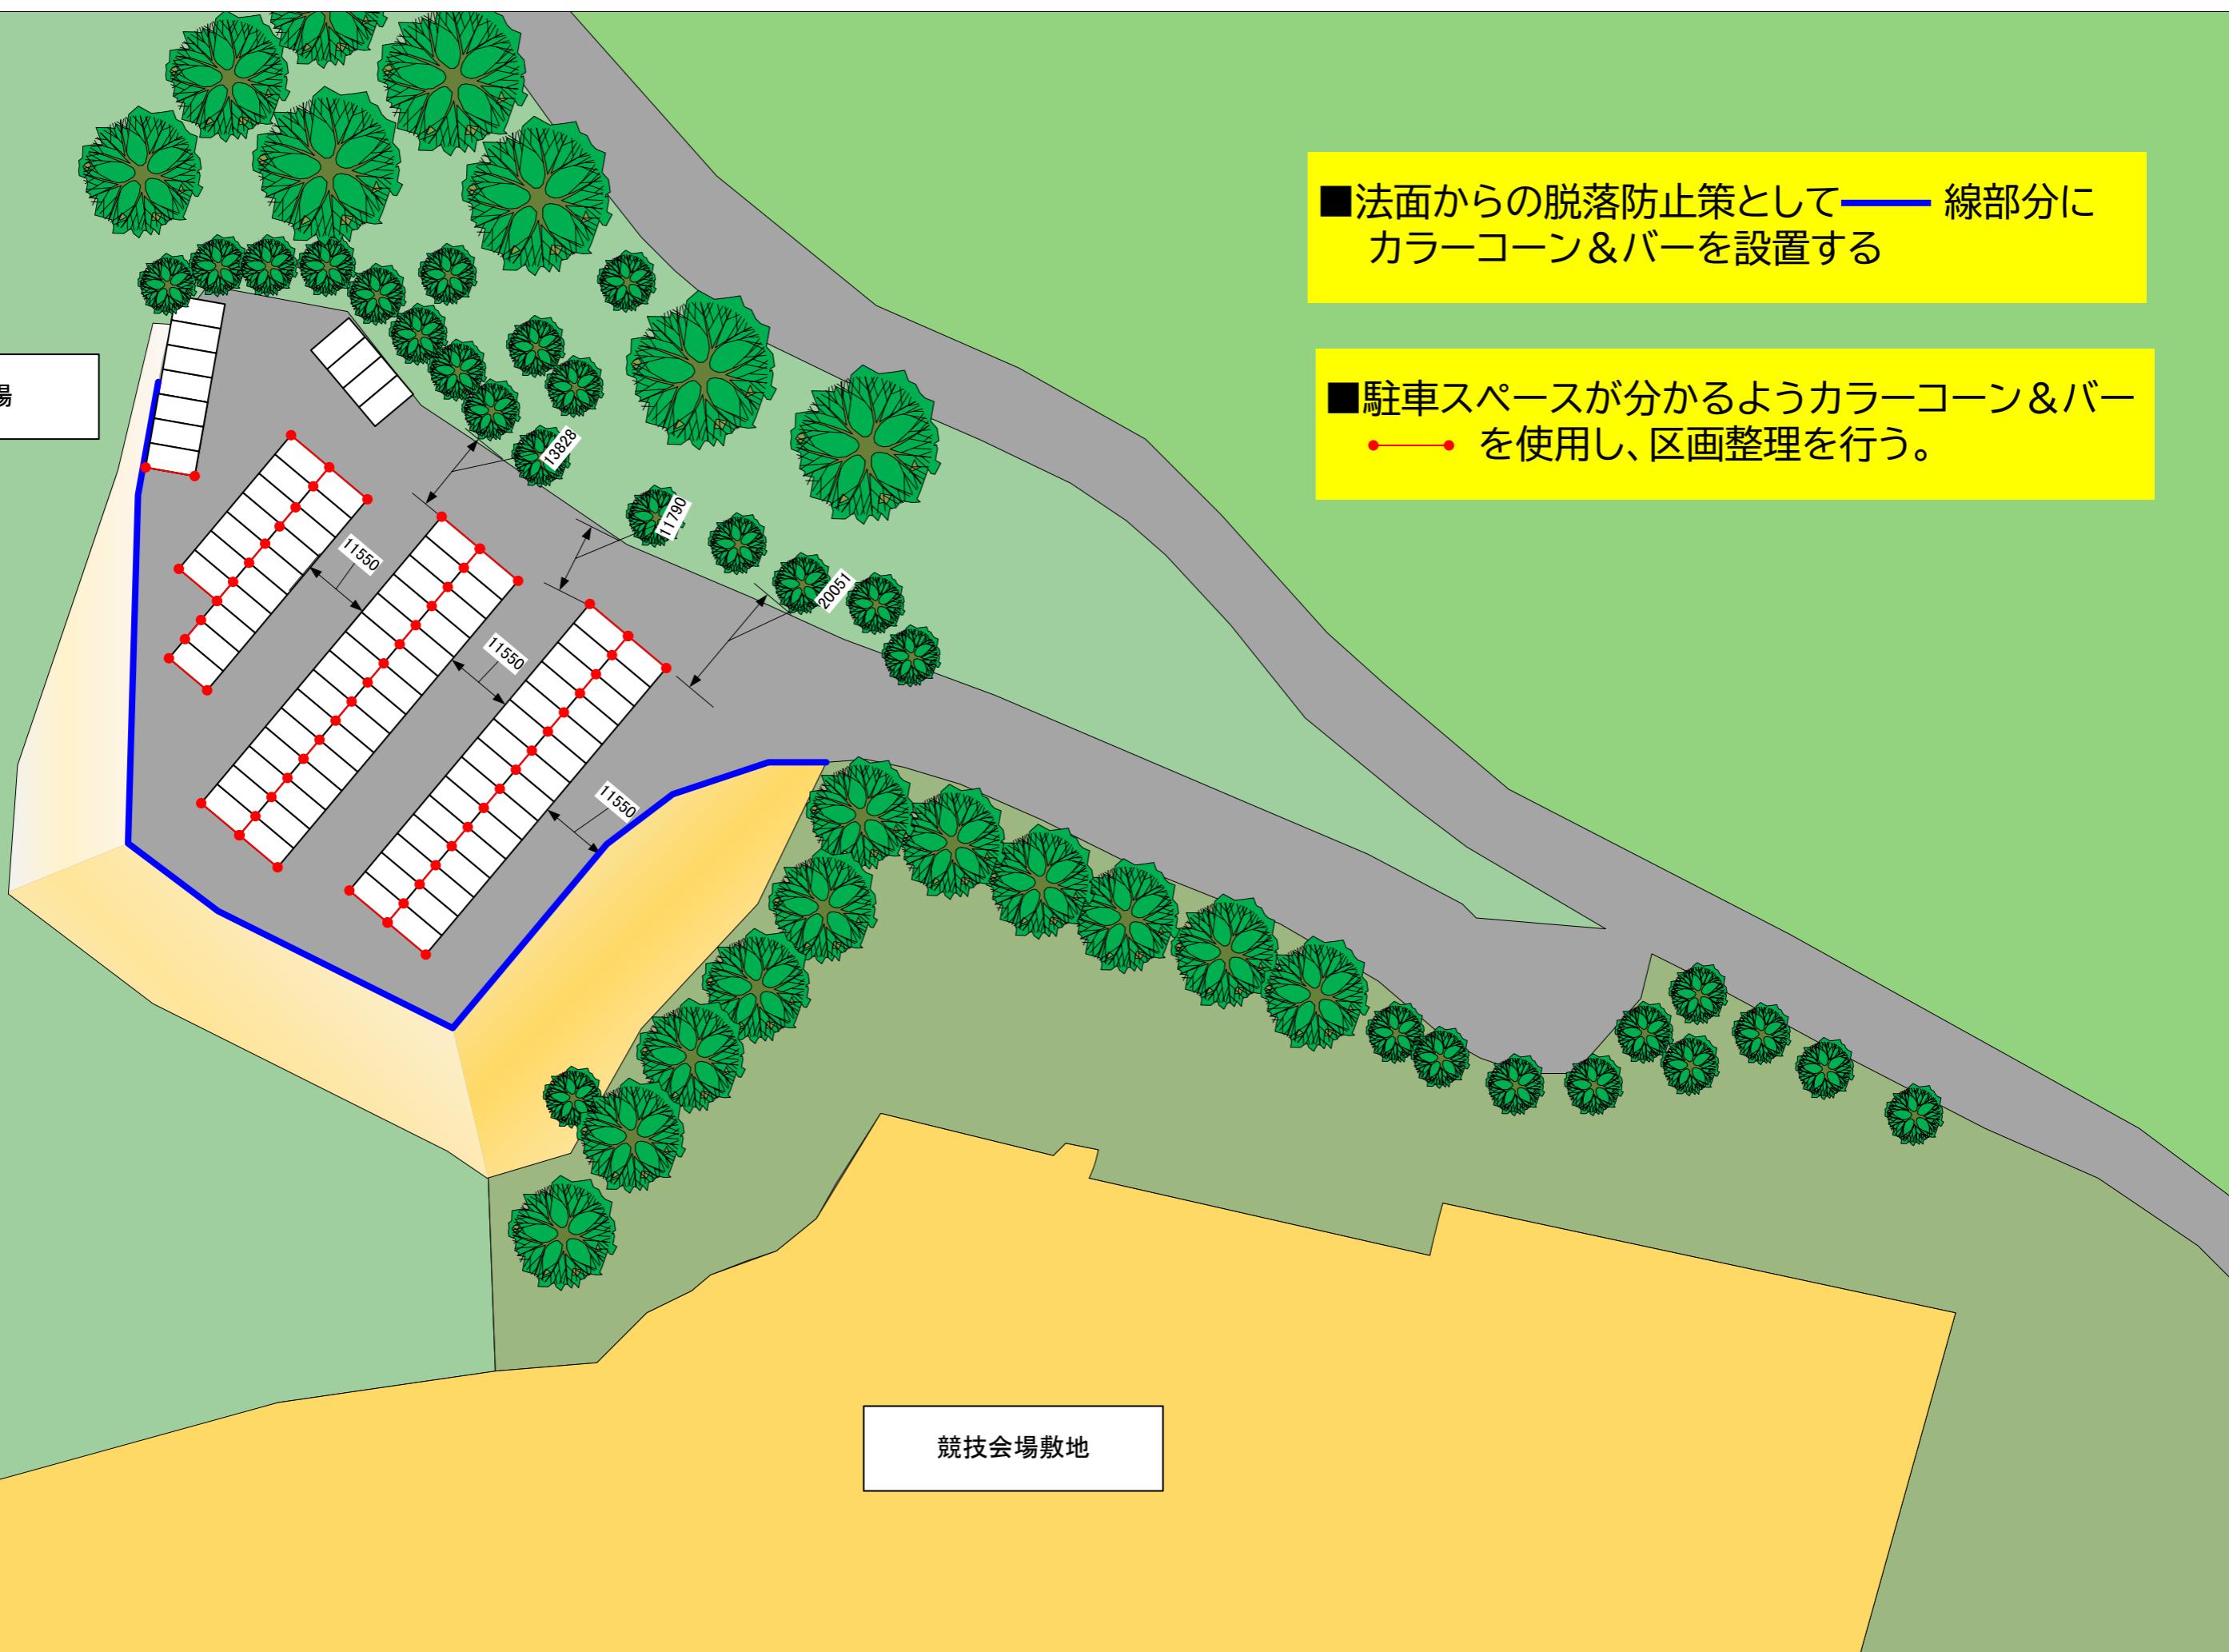

PROJECT. わたSHIGA輝く国スポ・障スポ	SUBJECT. わたSHIGA輝く国スポ_ライフル競技 (50m、10m、BR、BP)競技会会場等設計業務委託 临时駐車場(北駐車場) 計画図面	SCALE. 1/800 SIZE. A3	DATE. 2025.02.13
------------------------------	---	--------------------------------	---------------------

