




No.	施設名称	No.	施設名称	No.	施設名称	No.	施設名称
1	競技本部	11	銃器引渡所 (50m/10m)	21	ドリンクサービス	31	環境美化本部
2	RTS室・総合得点計算室	12	空気充てん室	22	受付案内所	32	ゴミ集積所
3	実施本部	13	男子更衣室	23	報道員・視察員控所	33	仮設トイレ
4	競技会係員控所	14	女子更衣室	24	競技補助員控所	34	駐車場係控所
5	クールダウンルーム	15	選手監督控所	25	記録速報	35	シャトルバス乗降所
6	救護所	16	選手荷物置場	26	弁当引換所	36	宅配便受付
7	来賓控所	17	ジャケット干し所	27	チーム体験コーナー	37	宅配用荷物置場
8	用具検査室・カームダウンルーム	18	10m競技者用荷物置場	28	売店	38	
9	銃器手入所	19	表彰式会場	29	消防・警備本部	39	
10	銃器保管庫 (50m/10m)	20	休憩所	30	喫煙所	40	

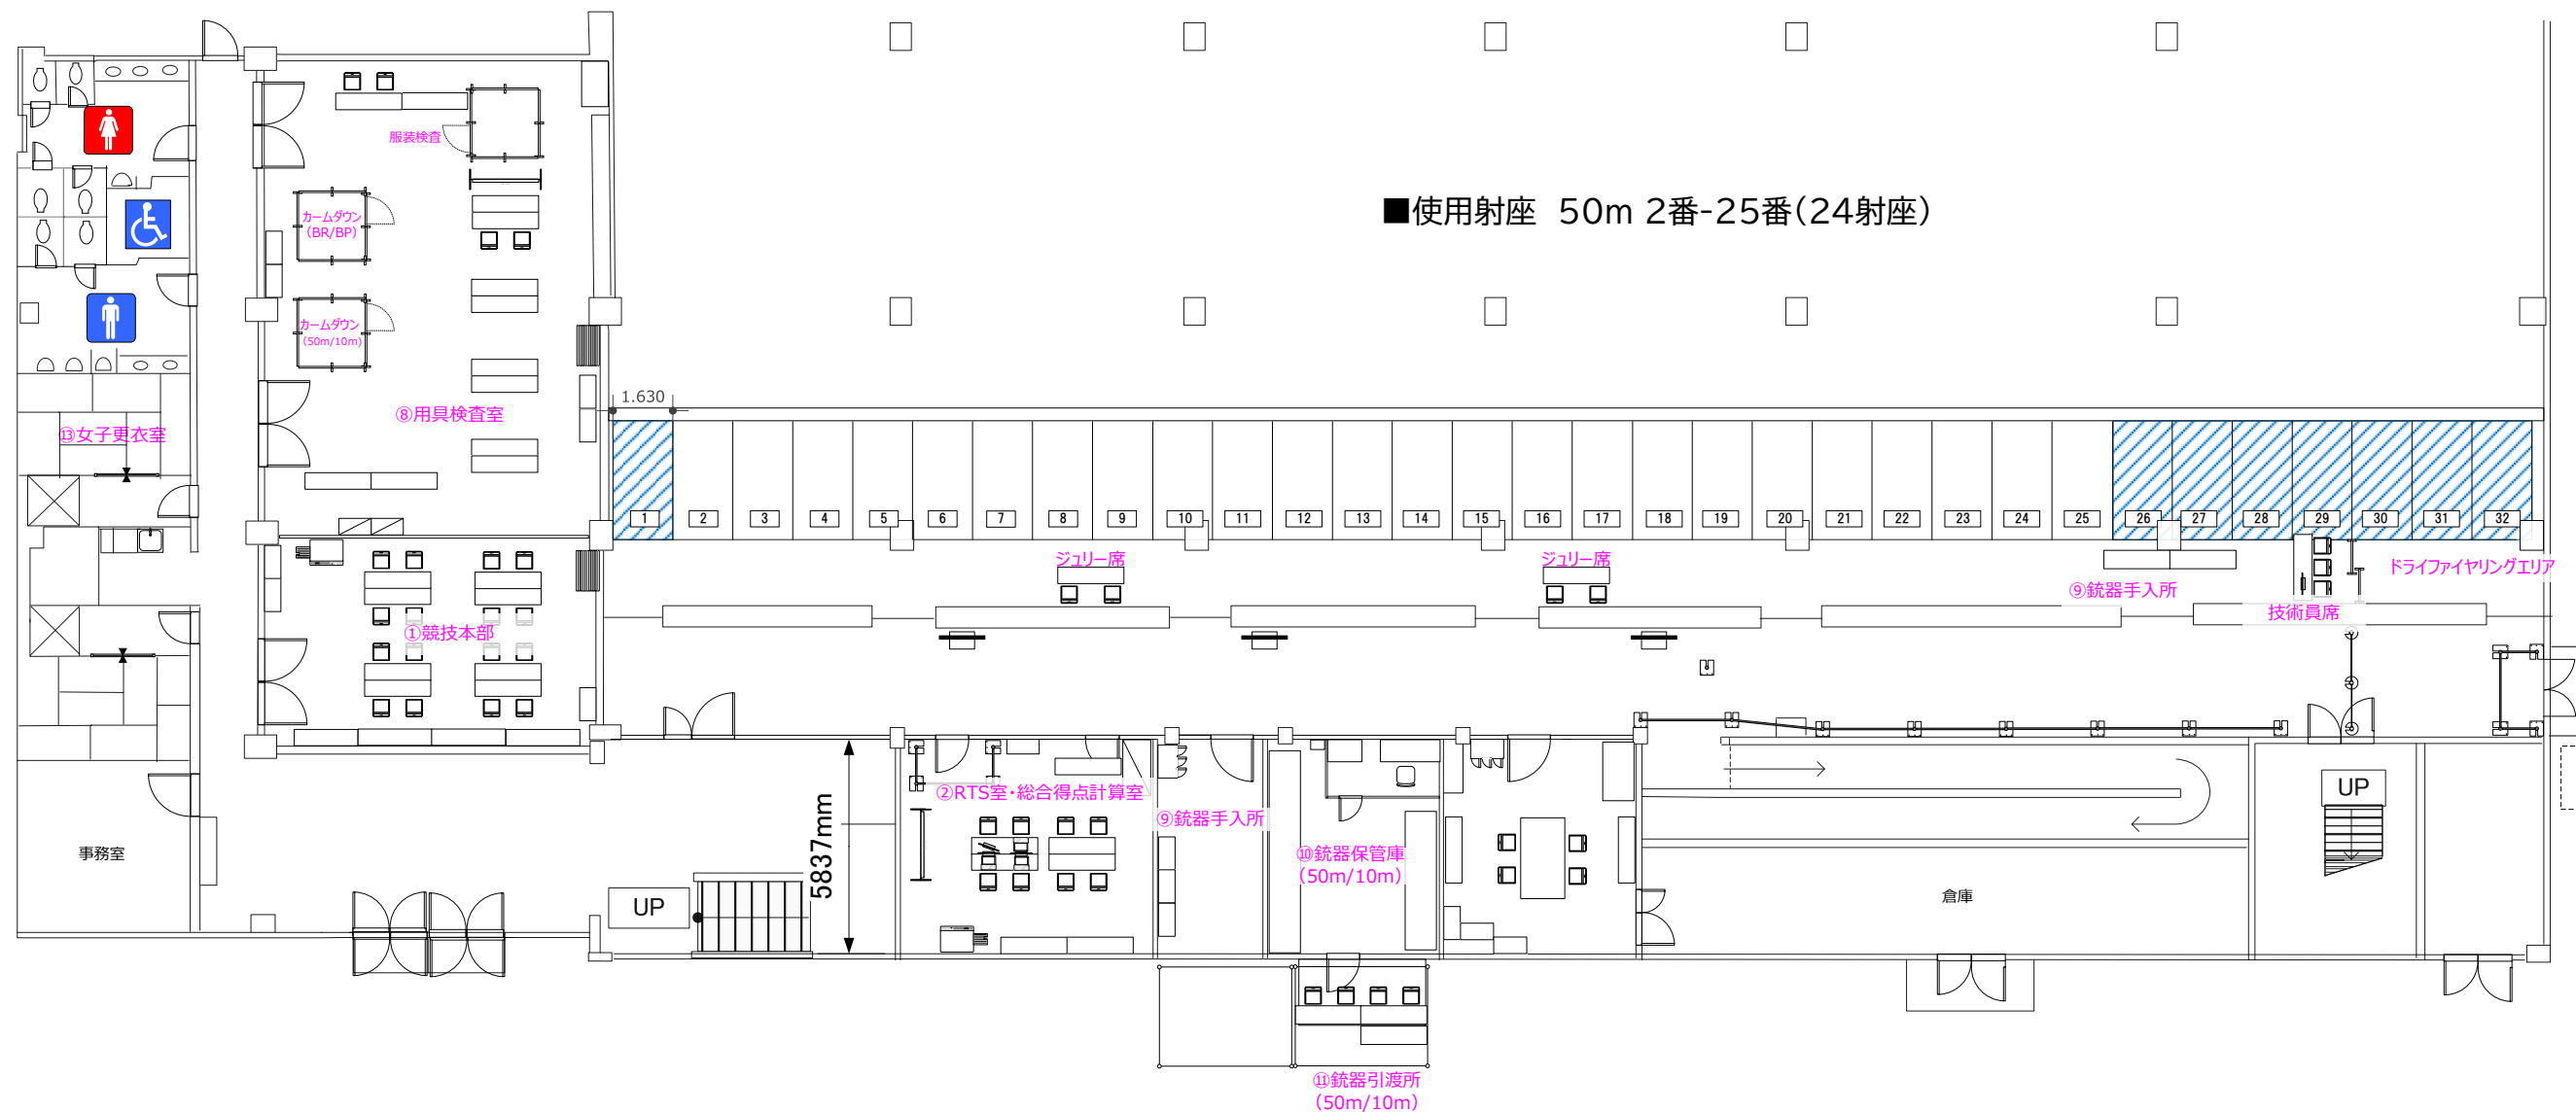

No.	施設名称	No.	施設名称	No.	施設名称	No.	施設名称
1	競技本部	11	銃器引渡所 (50m/10m)	21	ドリンクサービス	31	環境美化本部
2	RTS室・総合得点計算室	12	空気充てん室	22	受付案内所	32	ゴミ集積所
3	実施本部	13	男子更衣室	23	報道員・視察員控所	33	仮設トイレ
4	競技会係員控所	14	女子更衣室	24	競技補助員控所	34	駐車場係控所
5	クールダウンルーム	15	選手監督控所	25	記録速報	35	シャトルバス乗降所
6	救護所	16	選手荷物置場	26	弁当引換所	36	宅配便受付
7	来賓控所	17	ジャケット干し所	27	チーム体験コーナー	37	宅配用荷物置場
8	用具検査所・カームダウンルーム	18	10m競技者用荷物置場	28	売店	38	
9	銃器手入所	19	表彰式会場	29	消防・警備本部	39	
10	銃器保管庫 (50m/10m)	20	休憩所	30	喫煙所	40	

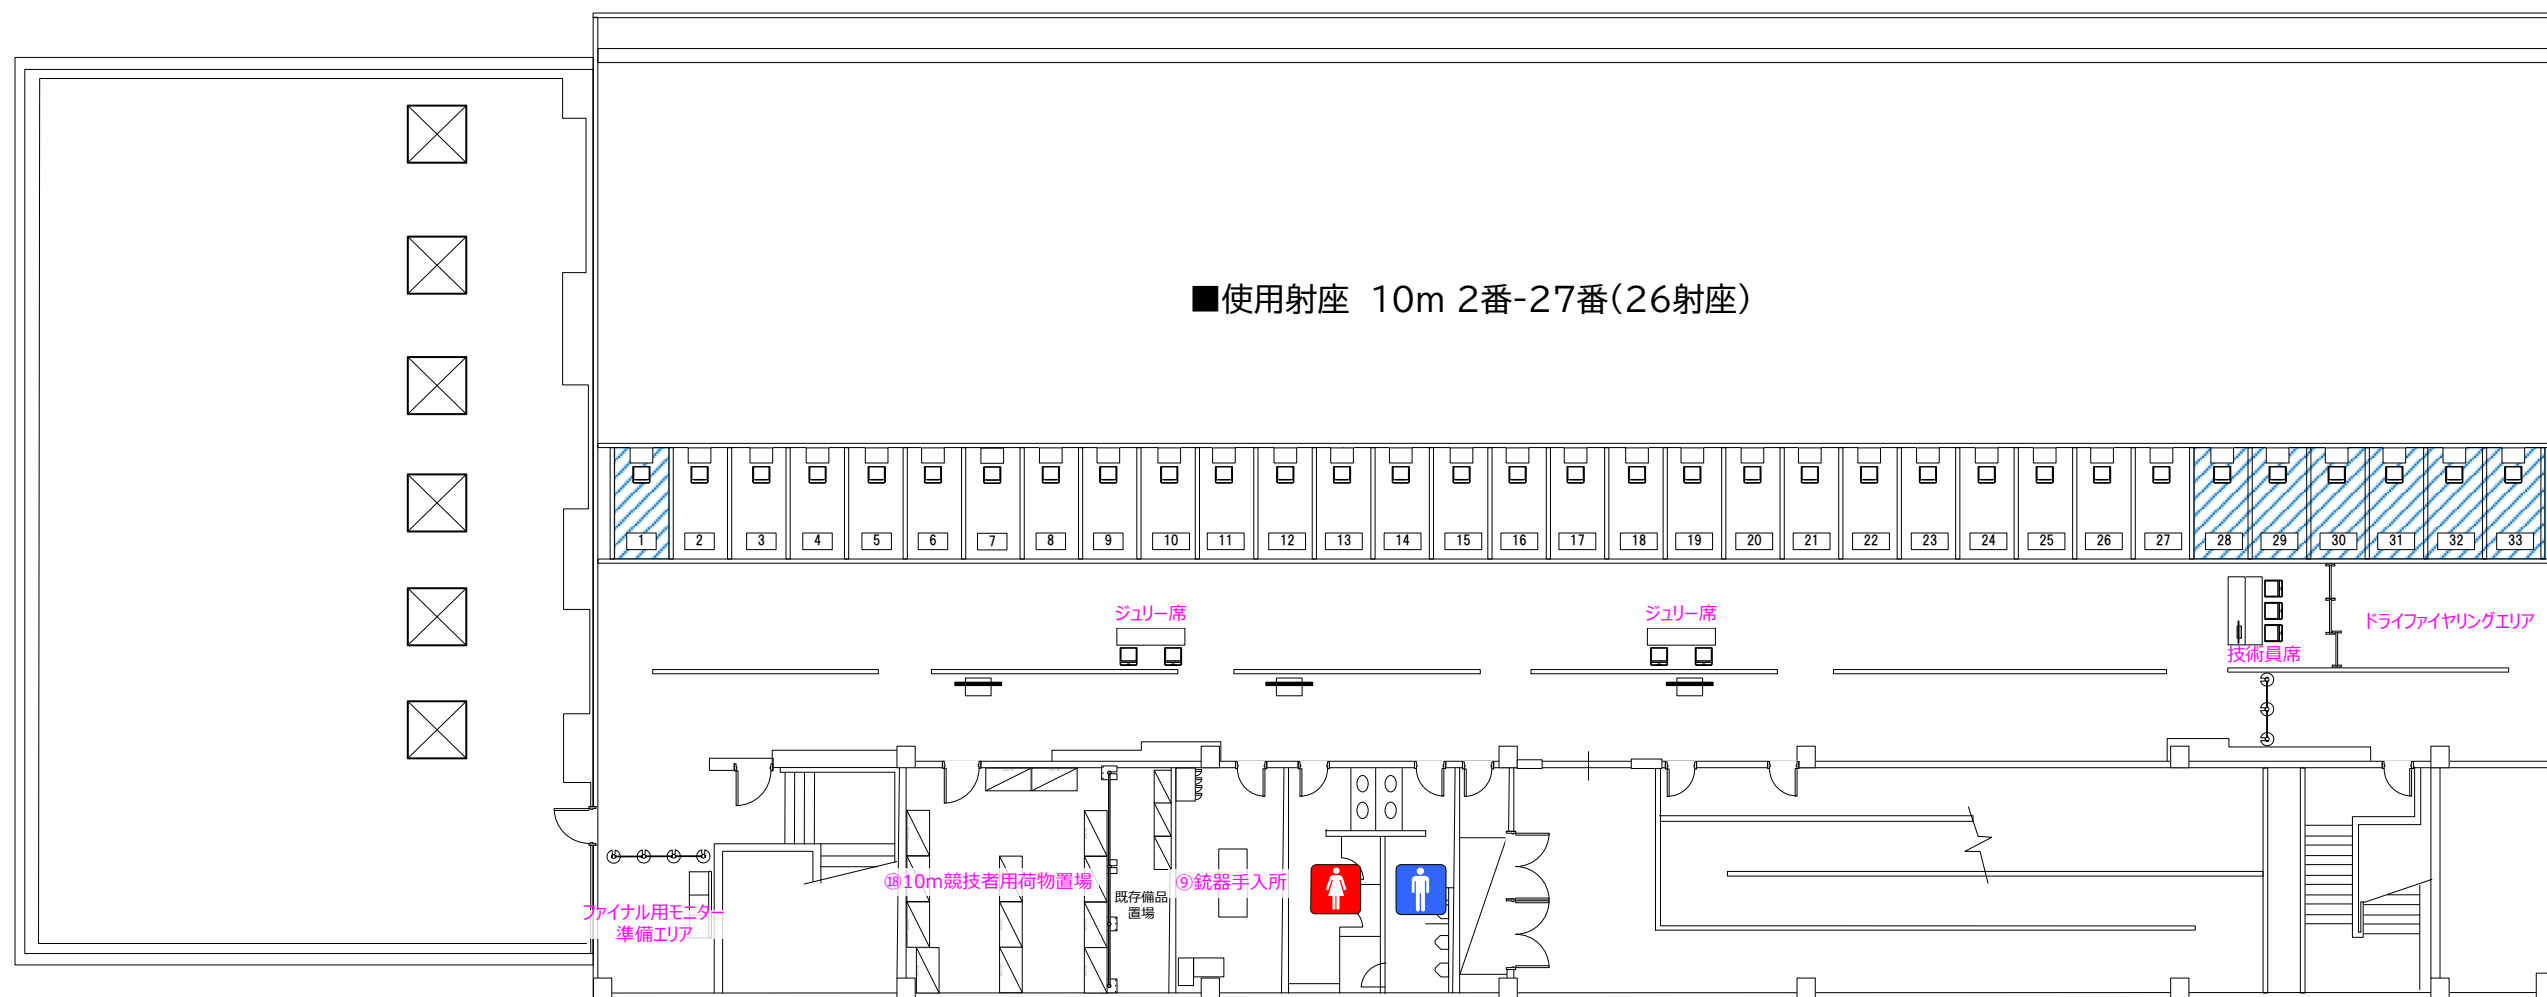

No.	施設名称	No.	施設名称	No.	施設名称	No.	施設名称
1	競技本部	11	銃器引渡所 (50m/10m)	21	ドリンクサービス	31	環境美化本部
2	RTS室・総合得点計算室	12	空気充てん室	22	受付案内所	32	ゴミ集積所
3	実施本部	13	男子更衣室	23	報道員・視察員控所	33	仮設トイレ
4	競技会係員控所	14	女子更衣室	24	競技補助員控所	34	駐車場係控所
5	クールダウンルーム	15	選手監督控所	25	記録速報	35	シャトルバス乗降所
6	救護所	16	選手荷物置場	26	弁当引換所	36	宅配便受付
7	来賓控所	17	ジャケット干し所	27	チーム体験コーナー	37	宅配用荷物置場
8	用具検査所・カムダウンルーム	18	10m競技者用荷物置場	28	売店	38	
9	銃器手入所	19	表彰式会場	29	消防・警備本部	39	
10	銃器保管庫 (50m/10m)	20	休憩所	30	喫煙所	40	

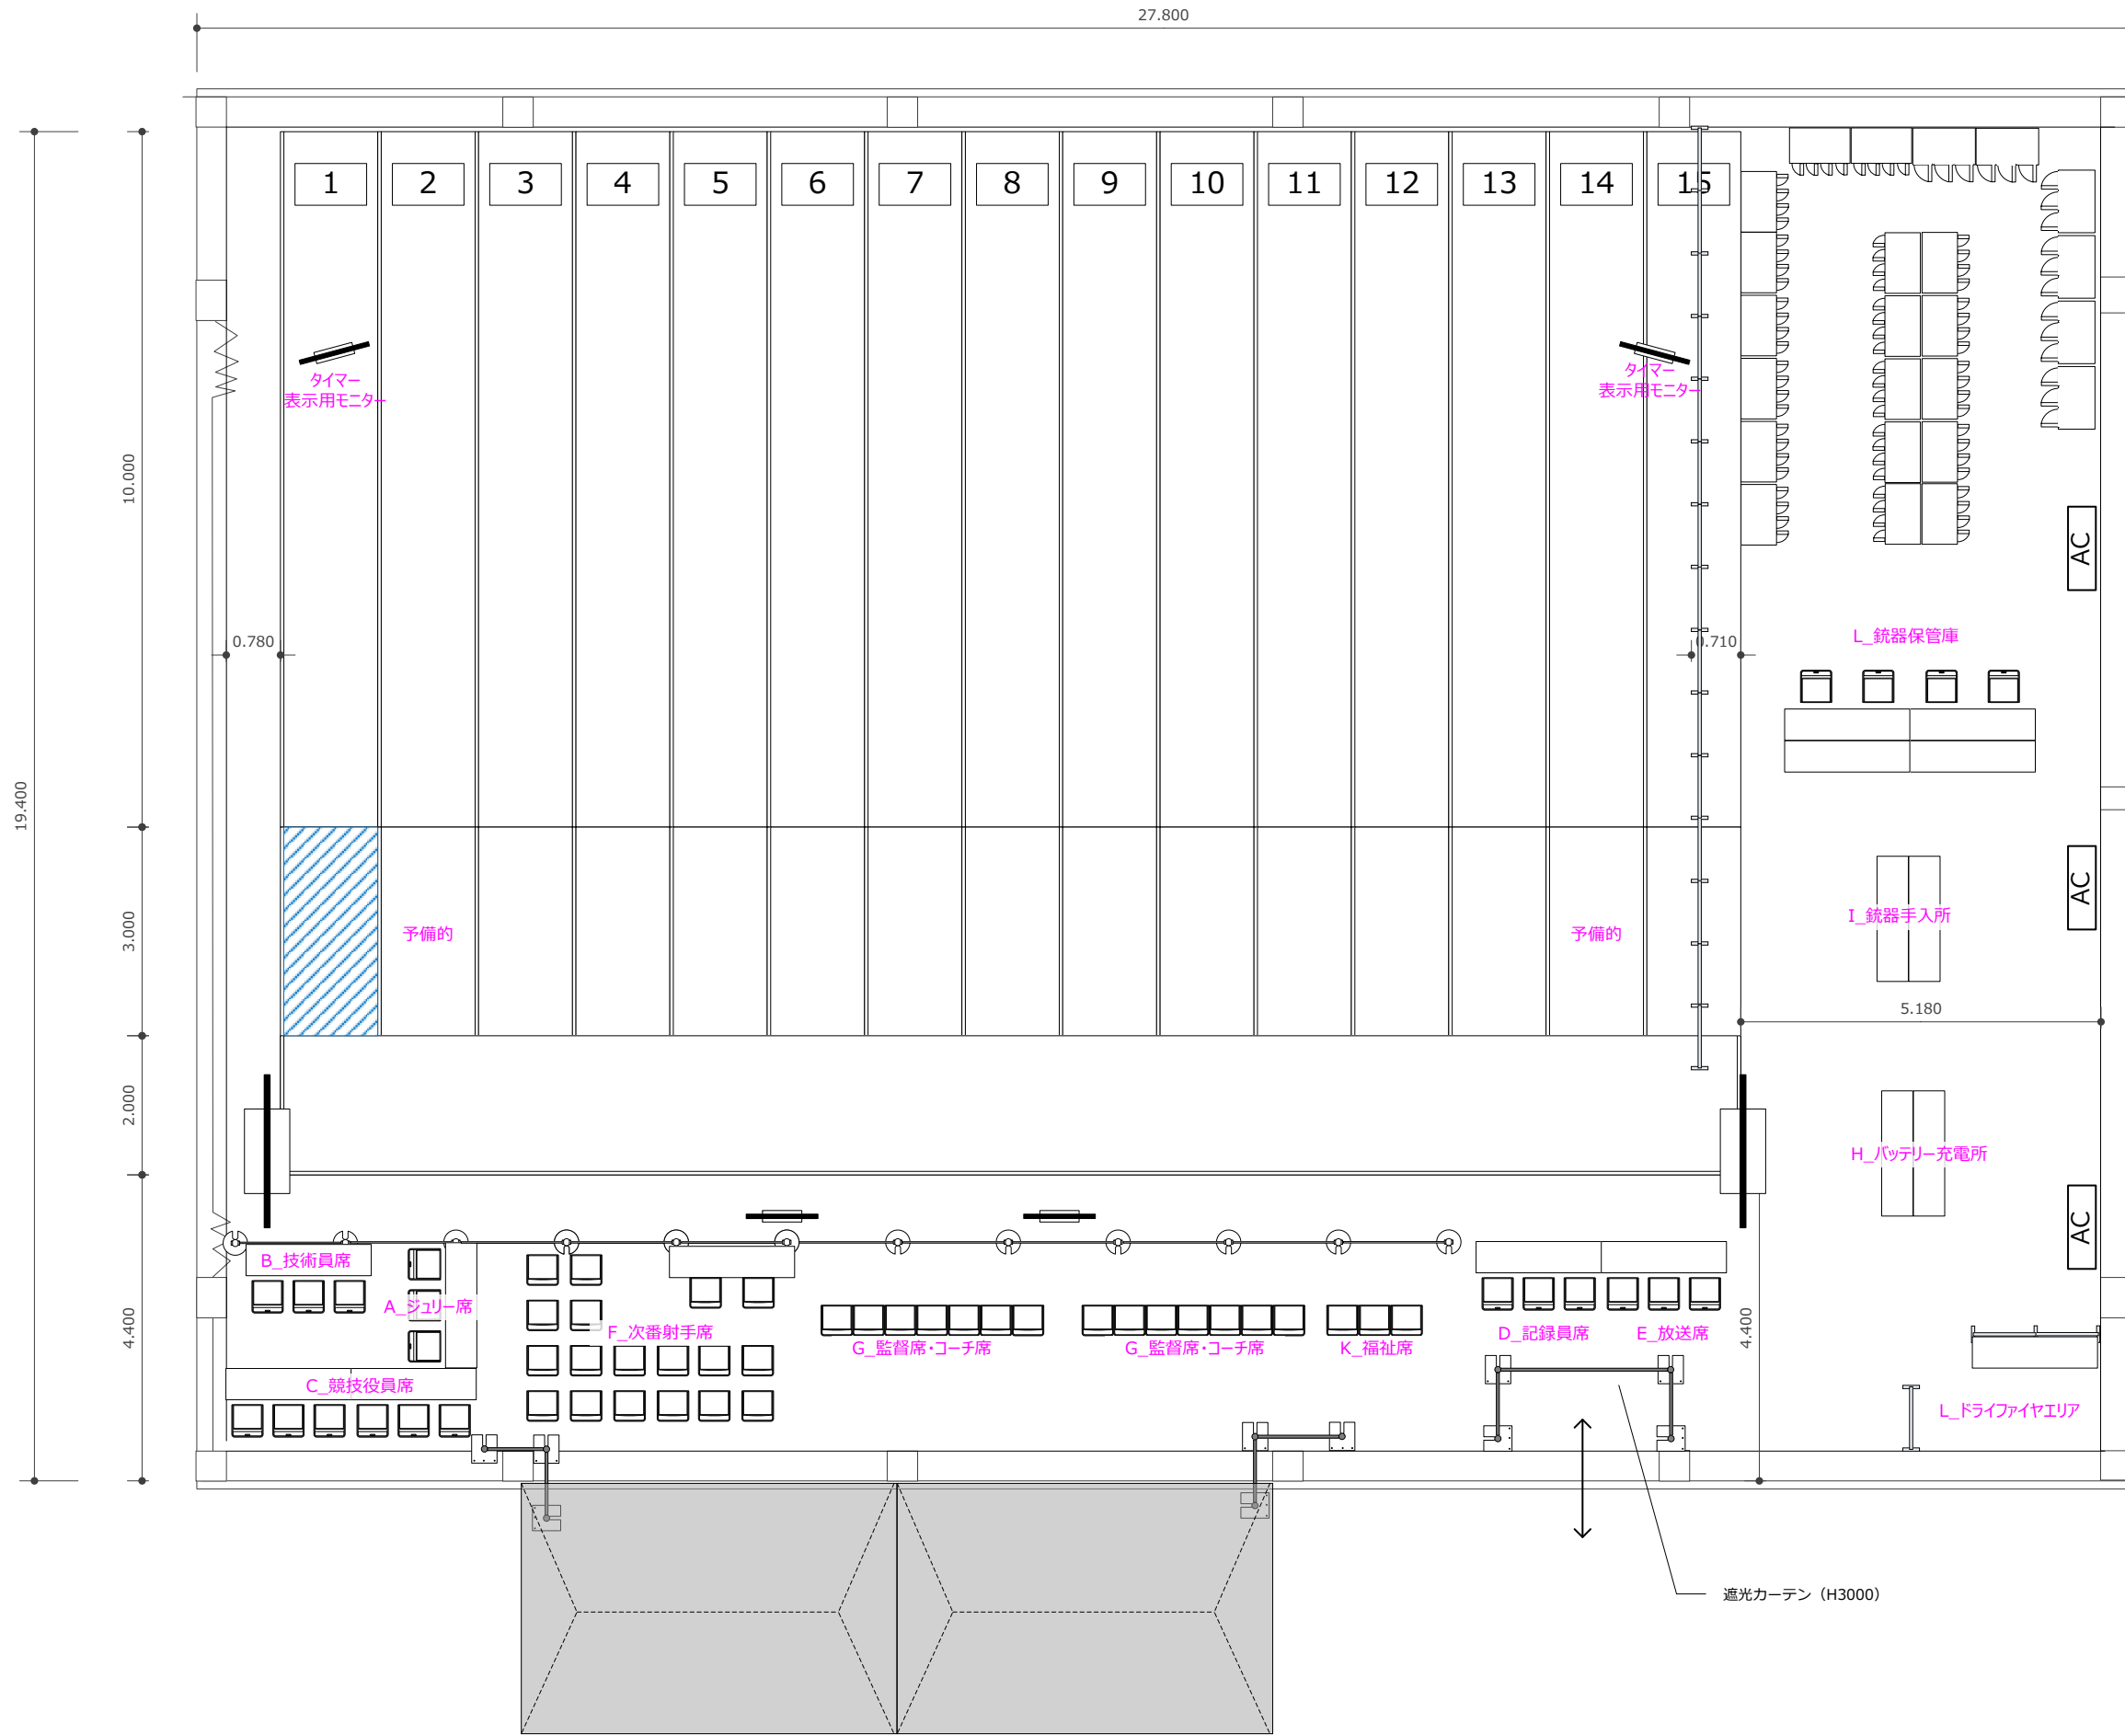

No.	施設名称
A	ジュリー席
B	技術員席
C	競技役員席
D	記録員席
E	放送席
F	次番射手席
G	監督席・コーチ席
H	バッテリー充電所
I	銃器手入所
J	ドライファイヤエリア
K	福祉席
L	銃器保管庫 (BR/BP)
M	射場整備

■凡例

← 一般車両動線

← シャトルバス動線

← 徒歩動線

計画台数:乗用車144台分

認定こども園・みどり丘幼稚園

名月グラウンド

駐車場係控所

内野使用禁止

シャトルバス乗降所

PROJECT.

わたSHIGA輝く国スポ・障スポ

SUBJECT.

わたSHIGA輝く国スポ ライフル競技 (50m、10m、BR、BP)競技会会場等設計業務委託
名月グラウンド シャトルバス乗降所/一般臨時駐車場利用計画図

SCALE.

1/800

DATE.


SIZE.

A3

2025.02.13



源園の輝き 未来へつなぐ

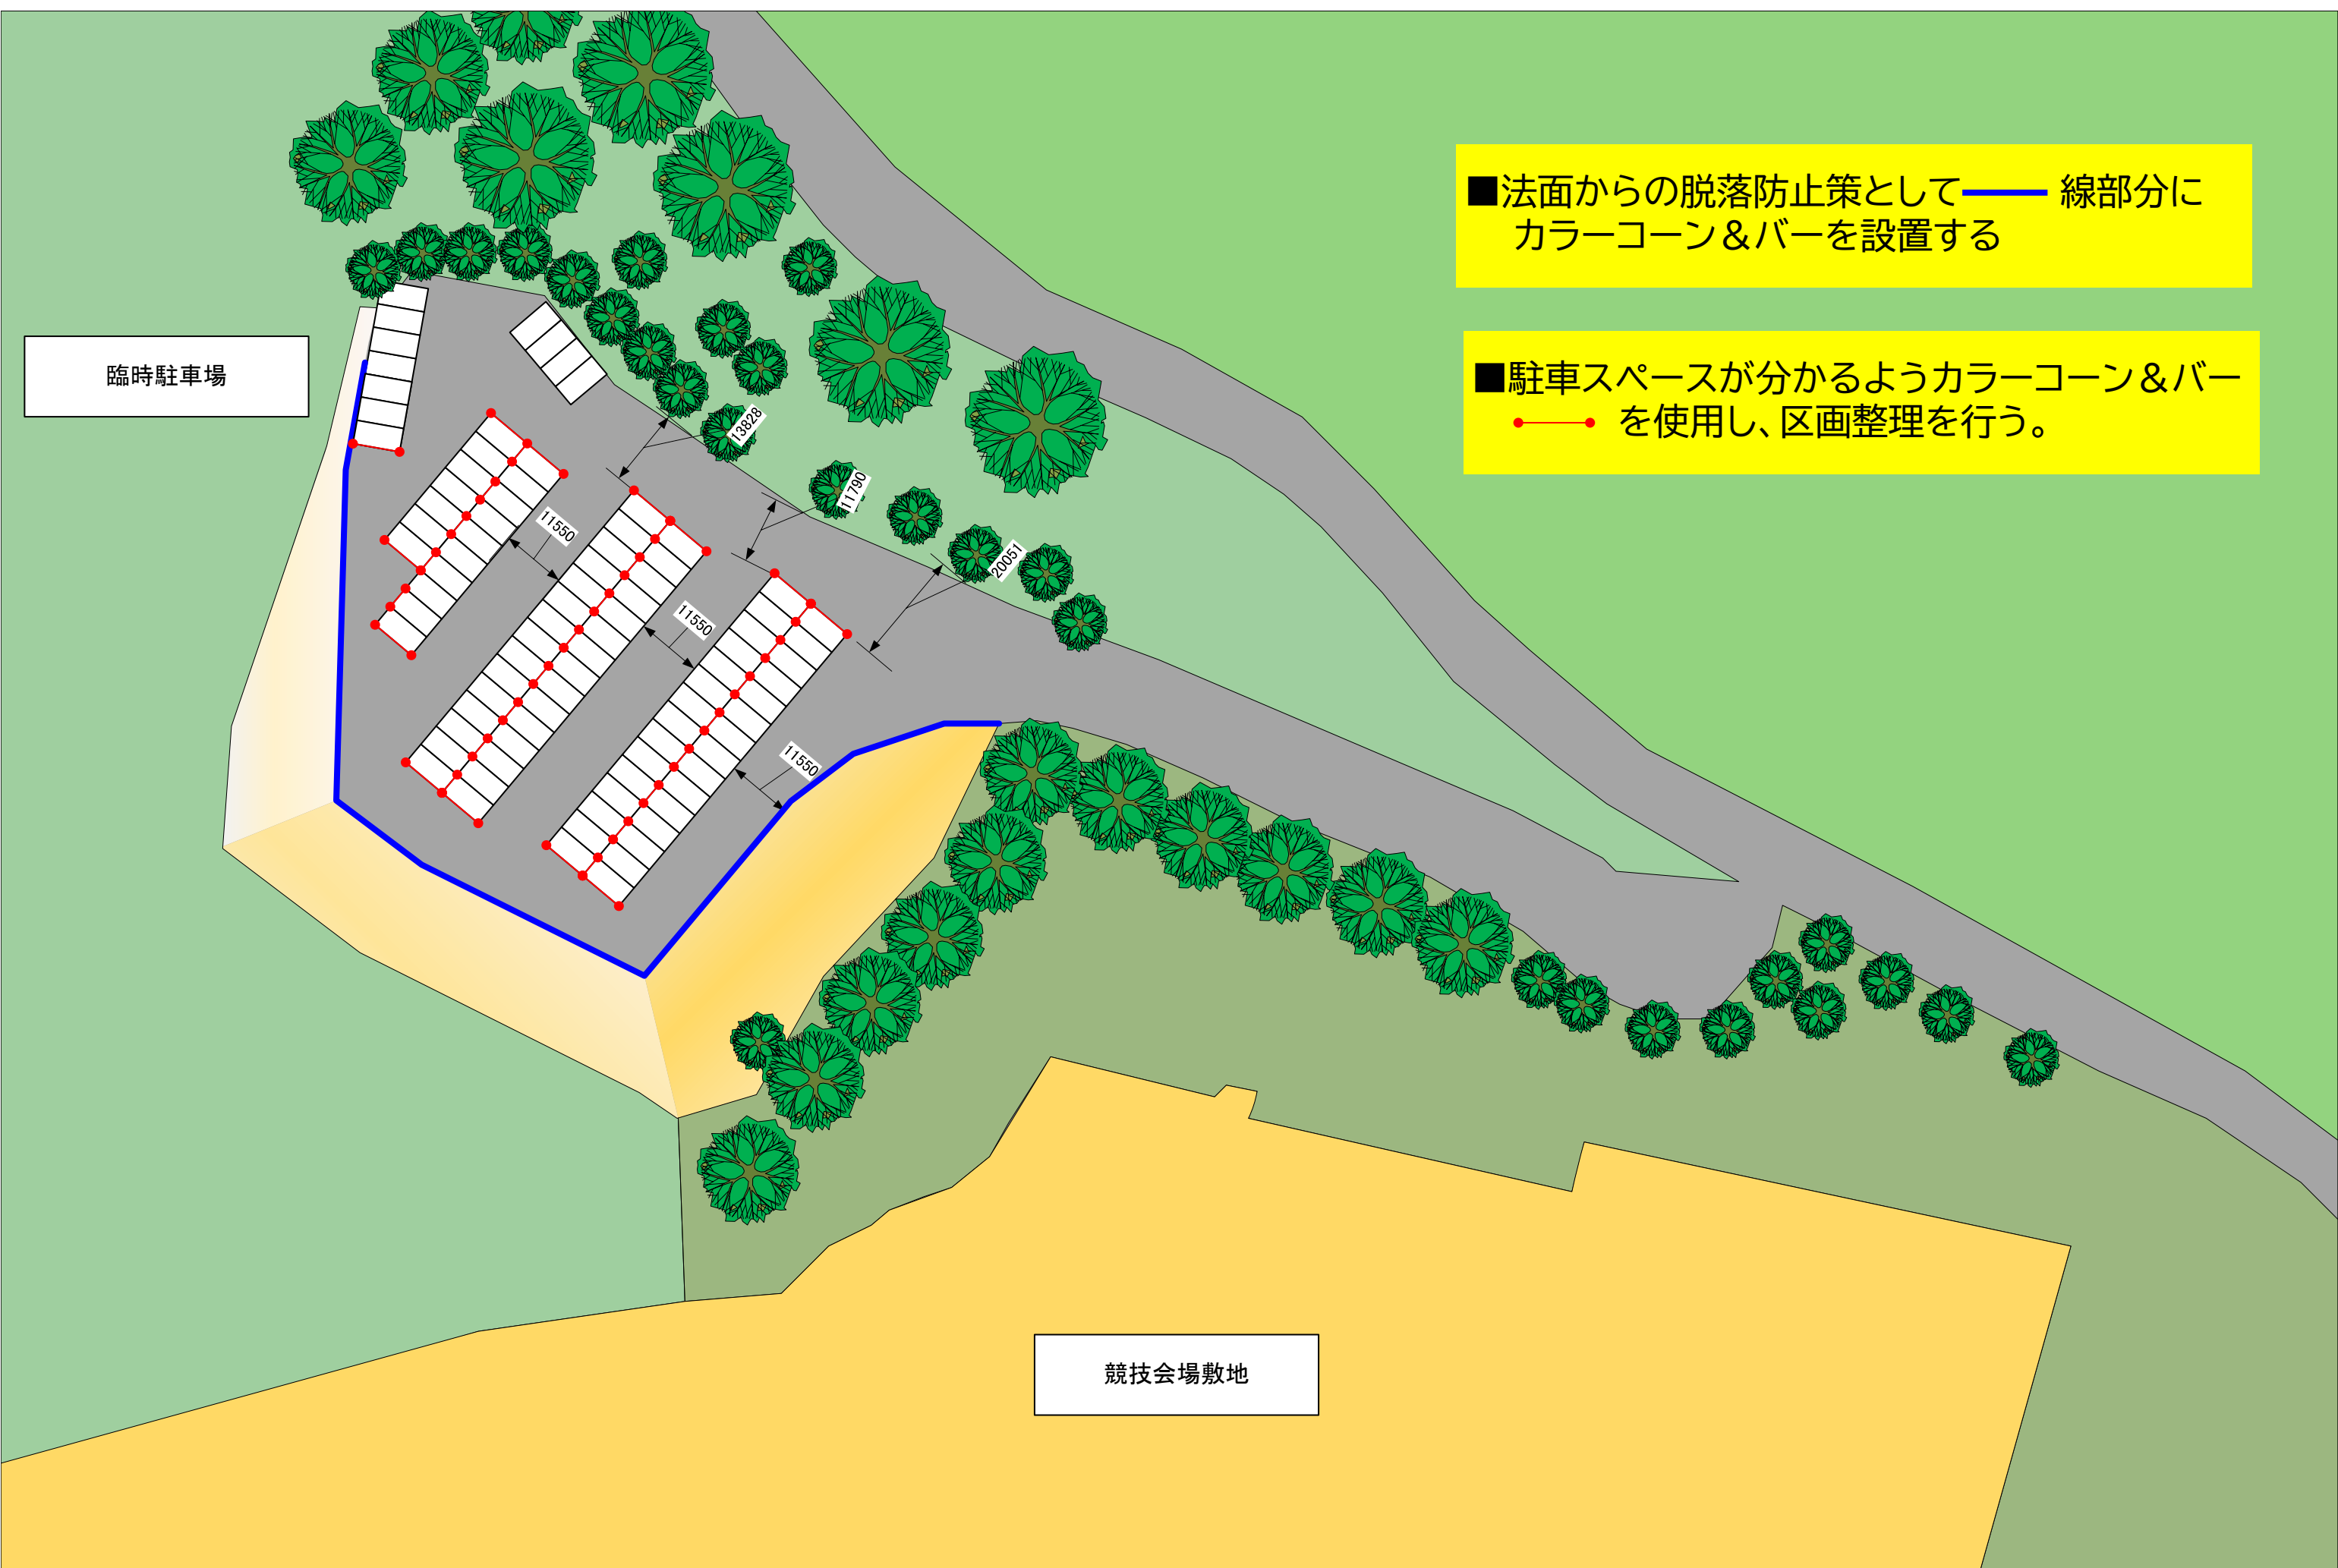

臨時駐車場

競技会場敷地

■法面からの脱落防止策として——線部分にカラーコーン&バーを設置する

■駐車スペースが分かるようカラーコーン&バー——を使用し、区画整理を行う。