


屋外売店ブース

3m×6mテント内レイアウト (3張同様)

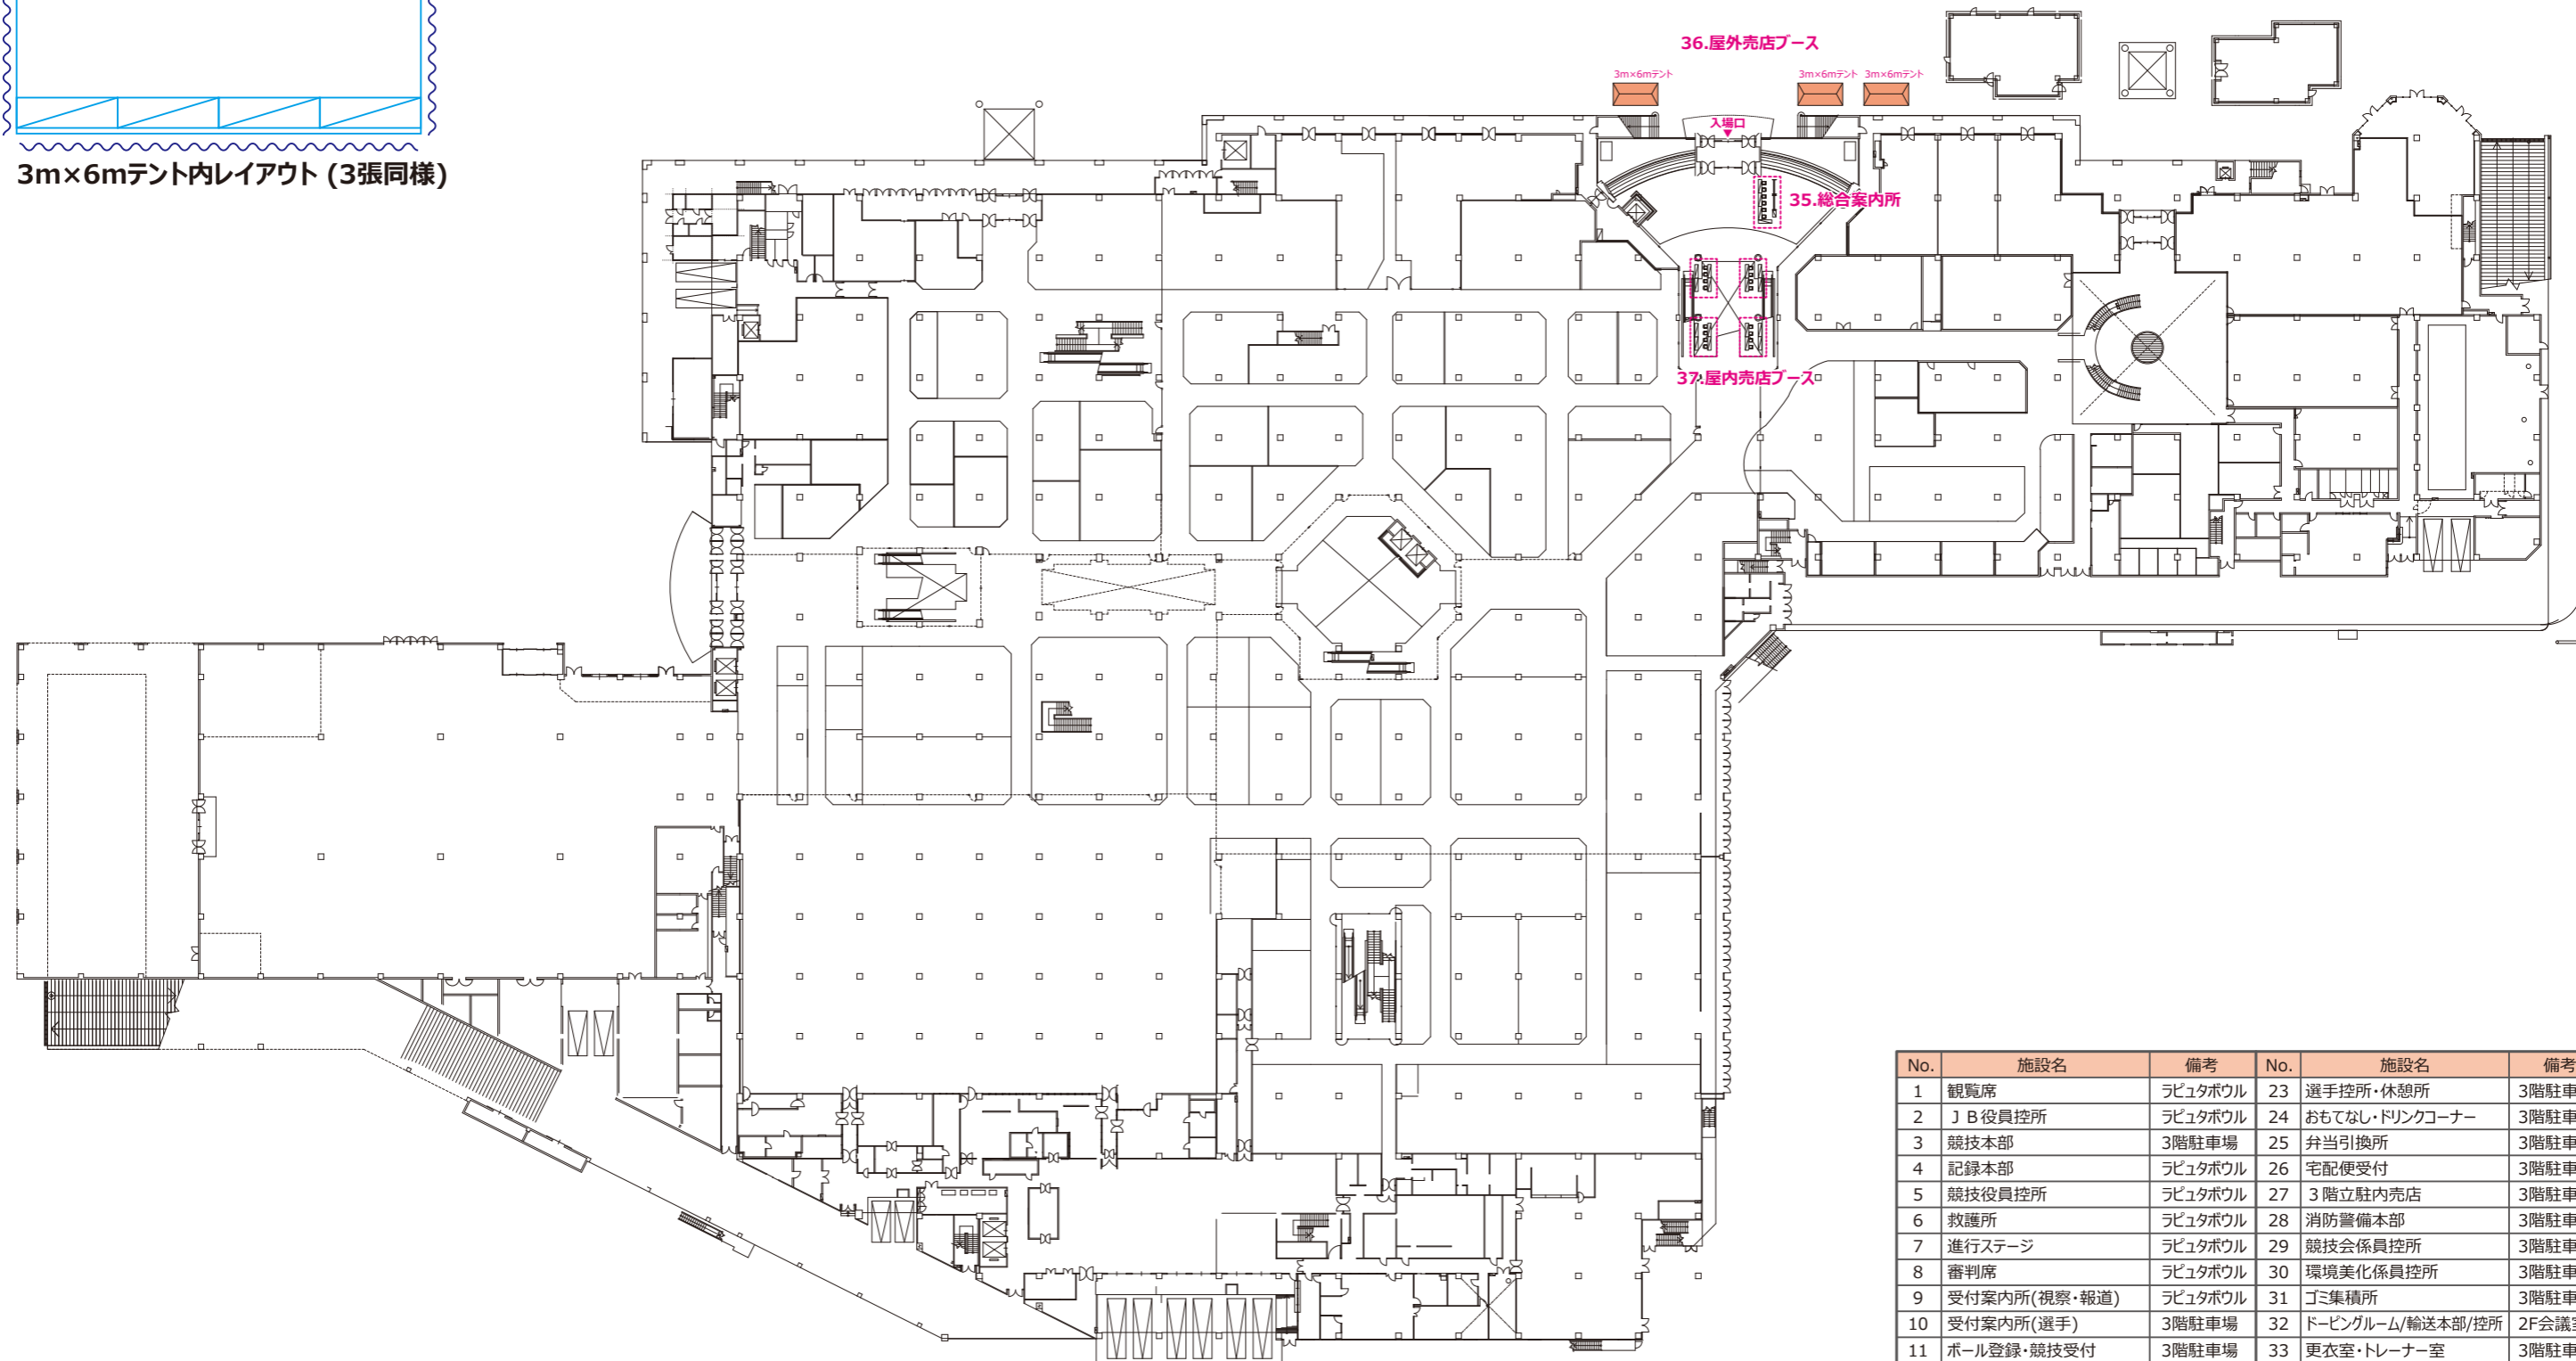

No.	施設名	備考	No.	施設名	備考
1	観覧席	ラピタボウル	23	選手控所・休憩所	3階駐車場
2	J B 役員控所	ラピタボウル	24	おもてなし・ドリンクコーナー	3階駐車場
3	競技本部	3階駐車場	25	弁当引換所	3階駐車場
4	記録本部	ラピタボウル	26	宅配便受付	3階駐車場
5	競技役員控所	ラピタボウル	27	3階立駐内売店	3階駐車場
6	救護所	ラピタボウル	28	消防警備本部	3階駐車場
7	進行ステージ	ラピタボウル	29	競技会係員控所	3階駐車場
8	審判席	ラピタボウル	30	環境美化係員控所	3階駐車場
9	受付案内所(視察・報道)	ラピタボウル	31	ゴミ集積所	3階駐車場
10	受付案内所(選手)	3階駐車場	32	ドーピングルーム/輸送本部/控所	2F会議室
11	ボール登録・競技受付	3階駐車場	33	更衣室・トレーナー室	3階駐車場
12	ボール検査所	3階駐車場	34	監督会議会場	2F会議室
13	視察報道・その他控所	3階駐車場	35	総合案内所	1F
14	記録速報所	ラピタボウル	36	屋外売店ブース	1F(屋外)
15	式典用具置場	ラピタボウル	37	屋内売店ブース	1F
16	次試合選手待機所	ラピタボウル	38	喫煙所	RF
17	来賓控室	ラピタボウル	39	立駐区画整備	3階駐車場
18	競技受付・ボール登録(場内)	ラピタボウル	40	関係者駐車場	屋外駐車場
19	国スポチャンネル運営席	ラピタボウル	41		
20	仮設スロープ	ラピタボウル	42		
21	実施本部	3階駐車場	43		
22	ボール置場	3階駐車場	44		

PROJECT.

わたSHIGA輝く国スポ

SUBJECT.

わたSHIGA輝く国スポ ボウリング競技 本大会
ビバシティ彦根 1F平面図

SCALE.

1/900

DATE. 2025.02.05

SIZE.

A3



国スポの感動 未来へつなぐ

EZパネル (W900×H2100)
青スクリーンパーテーション (W1800)



No.	施設名	備考	No.	施設名	備考
1	観覧席	ラビュタボウル	23	選手控所・休憩所	3階駐車場
2	J B 役員控所	ラビュタボウル	24	おもてなし・ドリンクコーナー	3階駐車場
3	競技本部	3階駐車場	25	弁当引換所	3階駐車場
4	記録本部	ラビュタボウル	26	宅配便受付	3階駐車場
5	競技役員控所	ラビュタボウル	27	3階立駐内売店	3階駐車場
6	救護所	ラビュタボウル	28	消防警備本部	3階駐車場
7	進行ステージ	ラビュタボウル	29	競技会係員控所	3階駐車場
8	審判席	ラビュタボウル	30	環境美化係員控所	3階駐車場
9	受付案内所(視察・報道)	ラビュタボウル	31	ゴミ集積所	3階駐車場
10	受付案内所(選手)	3階駐車場	32	ドーピングルーム/輸送本部/控所	2F会議室
11	ボール登録・競技受付	3階駐車場	33	更衣室・トレーナー室	3階駐車場
12	ボール検査所	3階駐車場	34	監督会議会場	2F会議室
13	視察報道・その他控所	3階駐車場	35	総合案内所	1F
14	記録速報所	ラビュタボウル	36	屋外売店ブース	1F(屋外)
15	式典用具置場	ラビュタボウル	37	屋内売店ブース	1F
16	次試合選手待機所	ラビュタボウル	38	喫煙所	RF
17	来賓控室	ラビュタボウル	39	立駐区画整備	3階駐車場
18	競技受付・ボール登録(場内)	ラビュタボウル	40	関係者駐車場	屋外駐車場
19	国スポチャンネル運営席	ラビュタボウル	41		
20	仮設スロープ	ラビュタボウル	42		
21	実施本部	3階駐車場	43		
22	ボール置場	3階駐車場	44		

PROJECT.

わたSHIGA輝く国スポ

SUBJECT.

わたSHIGA輝く国スポ ボウリング競技 本大会
ビバシティ彦根 2F平面図

SCALE.

1/900


DATE. 2025.02.05

SIZE.

A3



- EZパネル (H2100)
- イレクターフェンス
- カラーコーン
- 青スクリーンパーテーション (W1800)

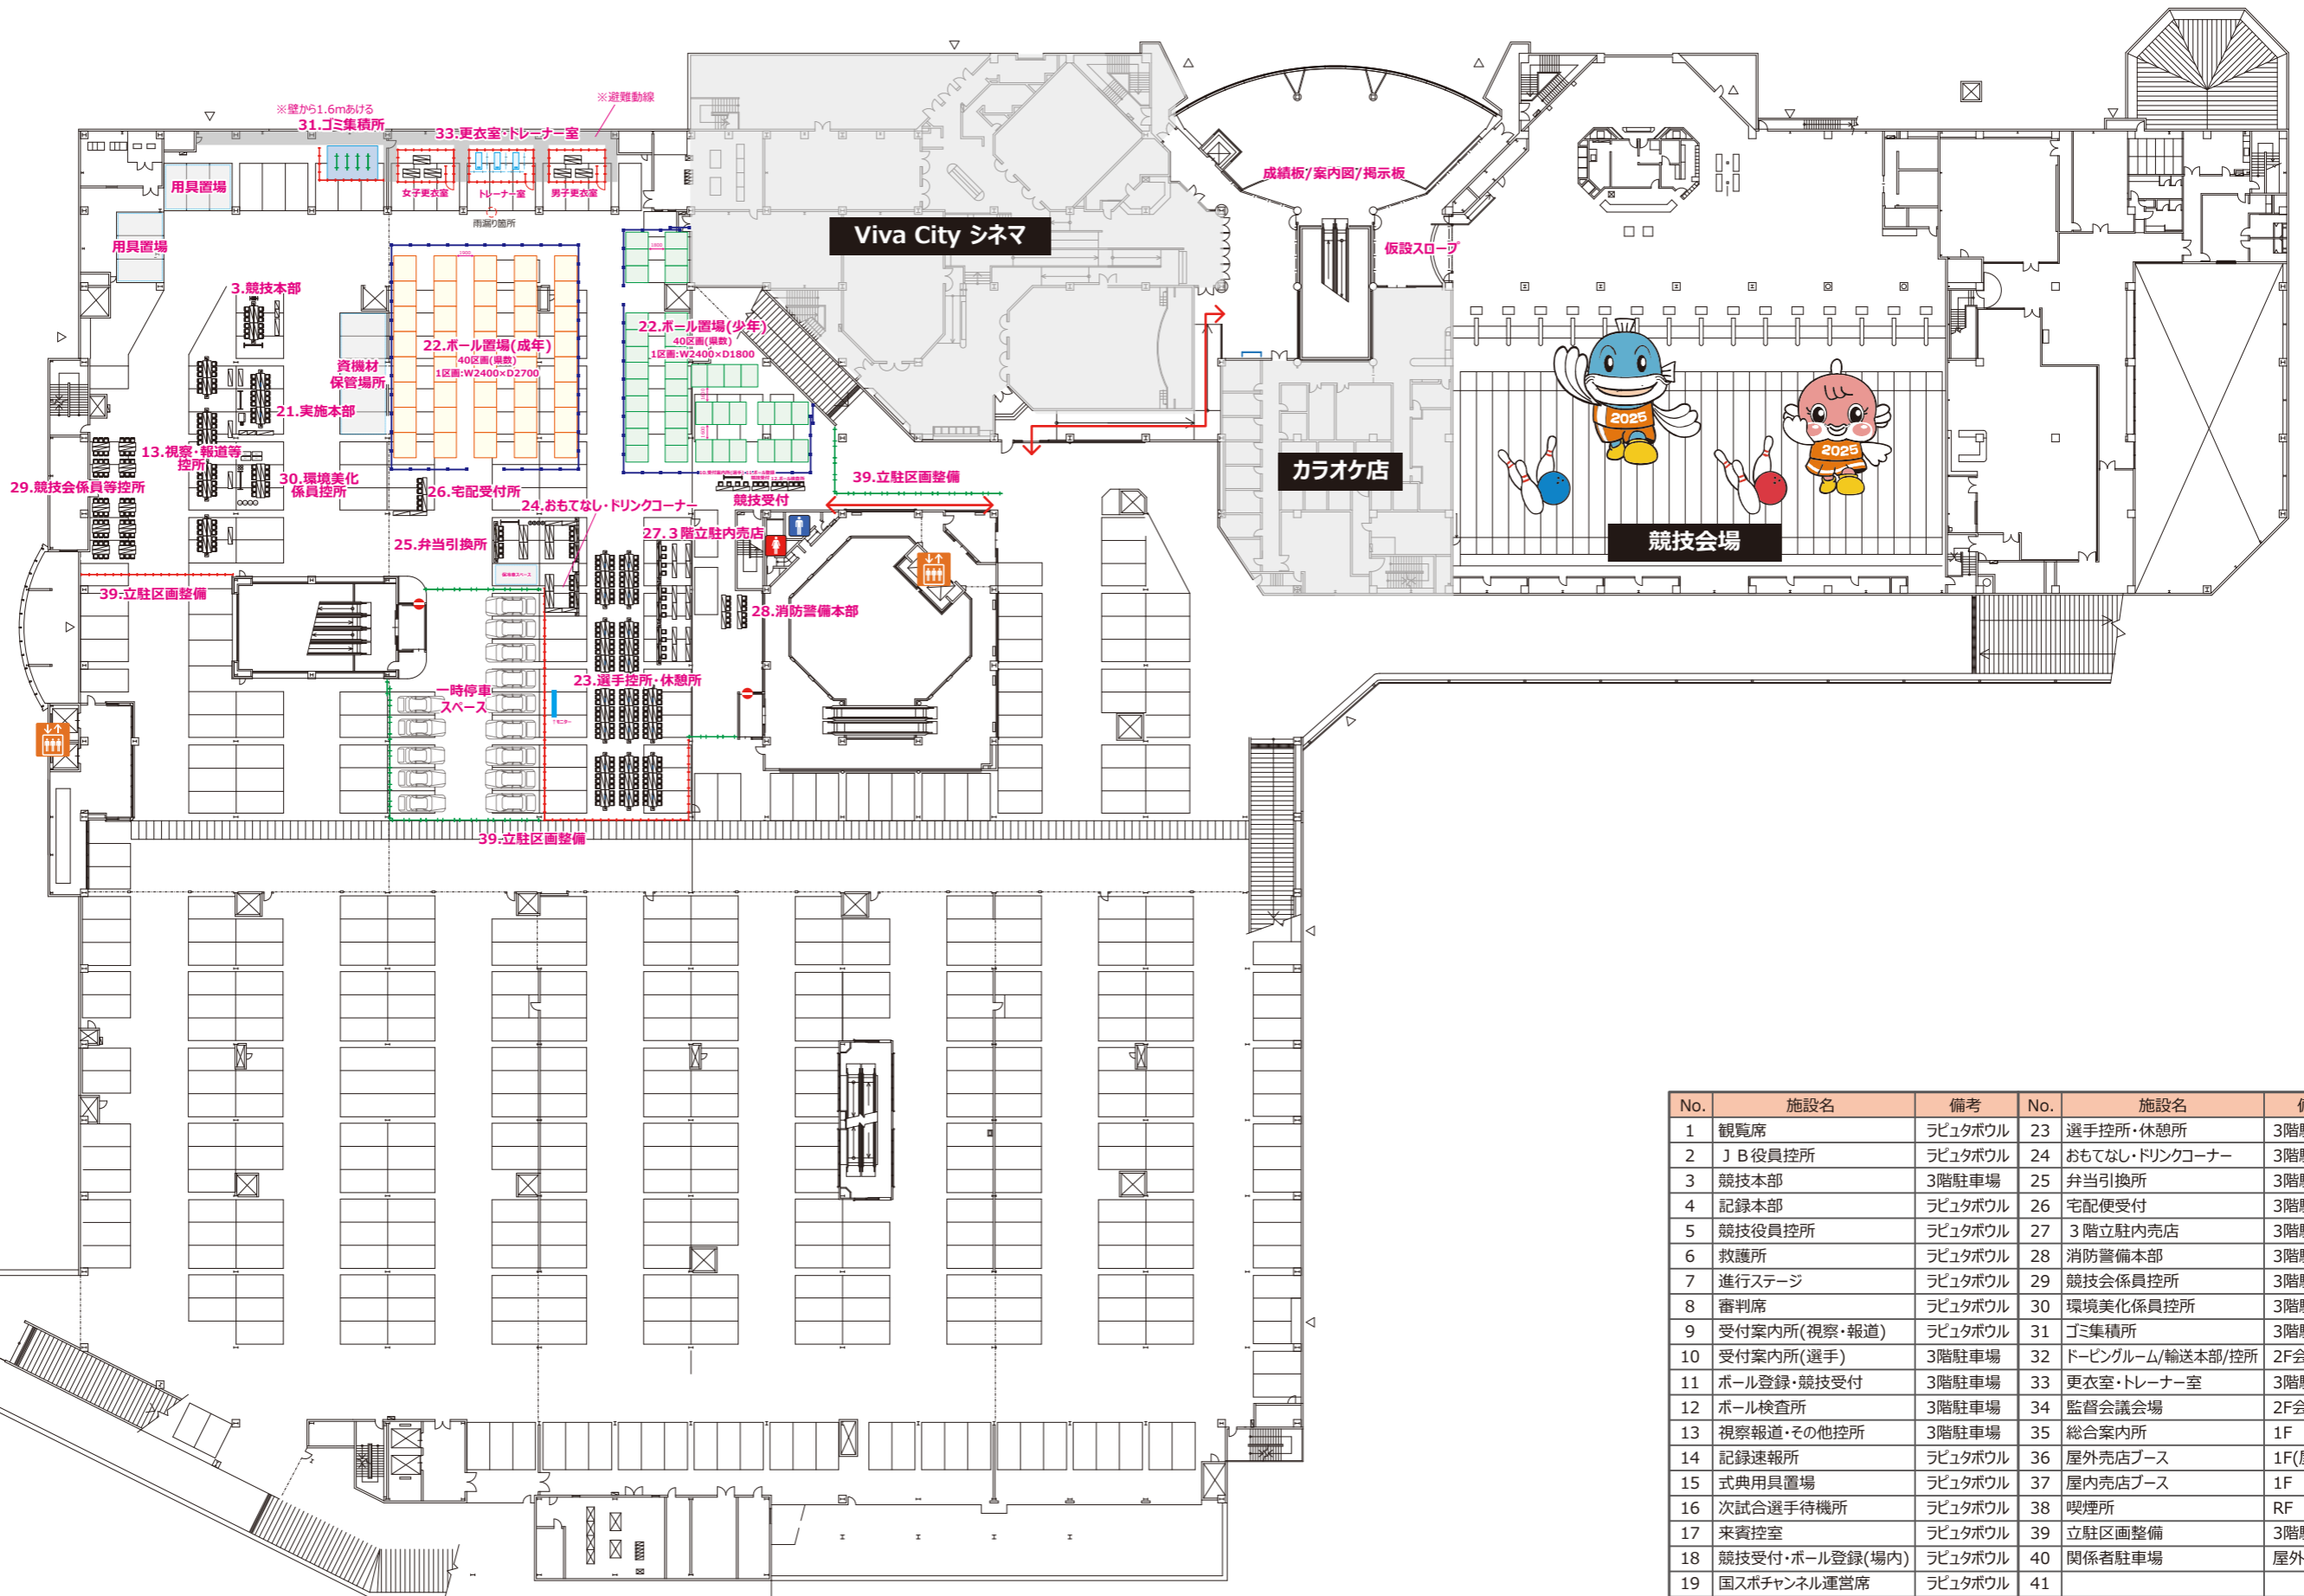

No.	施設名	備考	No.	施設名	備考
1	観覧席	ラビュタボウル	23	選手控所・休憩所	3階駐車場
2	J B 役員控所	ラビュタボウル	24	おもてなし・ドリンクコーナー	3階駐車場
3	競技本部	3階駐車場	25	弁当引換所	3階駐車場
4	記録本部	ラビュタボウル	26	宅配受付所	3階駐車場
5	競技役員控所	ラビュタボウル	27	3階立駐内売店	3階駐車場
6	救護所	ラビュタボウル	28	消防警備本部	3階駐車場
7	進行ステージ	ラビュタボウル	29	競技会係員控所	3階駐車場
8	審判席	ラビュタボウル	30	環境美化係員控所	3階駐車場
9	受付案内所(視察・報道)	ラビュタボウル	31	ゴミ集積所	3階駐車場
10	受付案内所(選手)	3階駐車場	32	ドーピングルーム/輸送本部/控所	2F会議室
11	ボール登録・競技受付	3階駐車場	33	更衣室・トレーナー室	3階駐車場
12	ボール検査所	3階駐車場	34	監督会議会場	2F会議室
13	視察報道・その他控所	3階駐車場	35	総合案内所	1F
14	記録速報所	ラビュタボウル	36	屋外売店ブース	1F(屋外)
15	式典用具置場	ラビュタボウル	37	屋内売店ブース	1F
16	次試合選手待機所	ラビュタボウル	38	喫煙所	RF
17	来賓控室	ラビュタボウル	39	立駐区画整備	3階駐車場
18	競技受付・ボール登録(場内)	ラビュタボウル	40	関係者駐車場	屋外駐車場
19	国スポチャンネル運営席	ラビュタボウル	41		
20	仮設スロープ	ラビュタボウル	42		
21	実施本部	3階駐車場	43		
22	ボール置場	3階駐車場	44		

PROJECT.

わたSHIGA輝く国スポ

SUBJECT.

わたSHIGA輝く国スポ ボウリング競技 本大会
ビバシティ彦根 3F平面図

SCALE.


1/700

DATE. 2025.02.05

SIZE.

A3



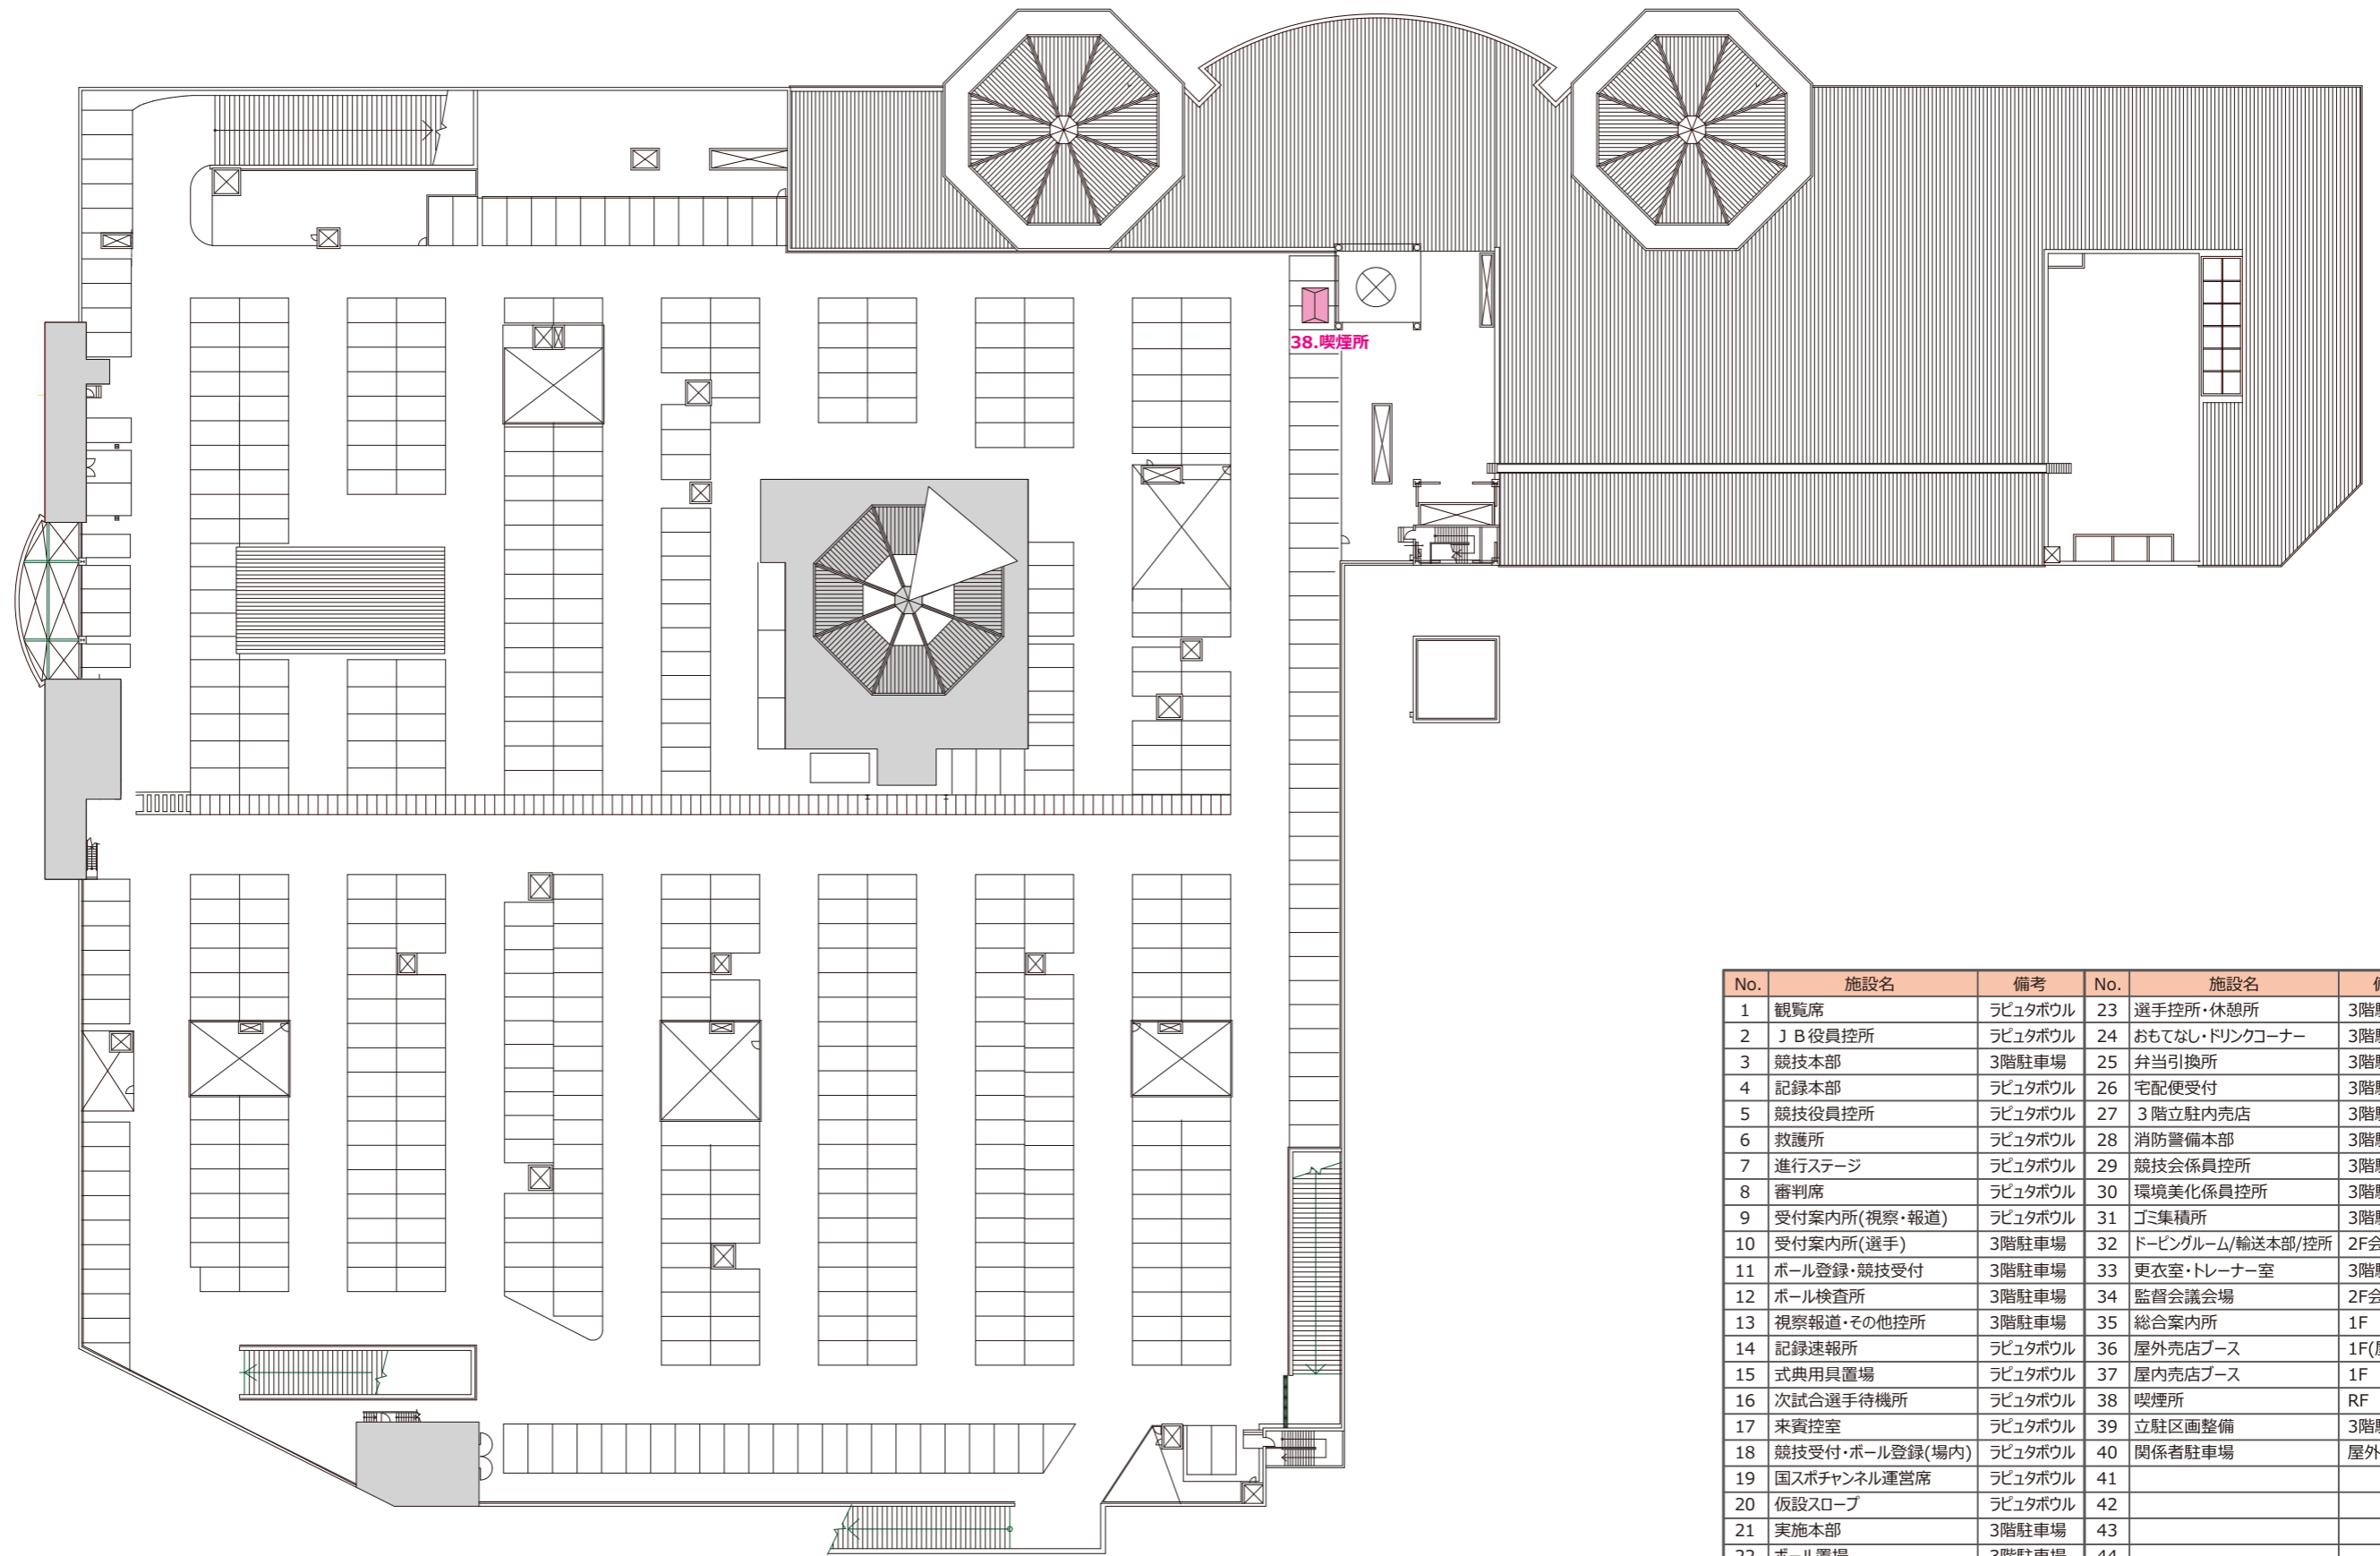

No.	施設名	備考	No.	施設名	備考
1	観覧席	ラビュタボウル	23	選手控所・休憩所	3階駐車場
2	J B 役員控所	ラビュタボウル	24	おもてなし・ドリンクコーナー	3階駐車場
3	競技本部	3階駐車場	25	弁当引換所	3階駐車場
4	記録本部	ラビュタボウル	26	宅配便受付	3階駐車場
5	競技役員控所	ラビュタボウル	27	3階立駐内売店	3階駐車場
6	救護所	ラビュタボウル	28	消防警備本部	3階駐車場
7	進行ステージ	ラビュタボウル	29	競技会係員控所	3階駐車場
8	審判席	ラビュタボウル	30	環境美化係員控所	3階駐車場
9	受付案内所(視察・報道)	ラビュタボウル	31	ゴミ集積所	3階駐車場
10	受付案内所(選手)	3階駐車場	32	ドーピングルーム/輸送本部/控所	2F会議室
11	ボール登録・競技受付	3階駐車場	33	更衣室・トレーナー室	3階駐車場
12	ボール検査所	3階駐車場	34	監督会議会場	2F会議室
13	視察報道・その他控所	3階駐車場	35	総合案内所	1F
14	記録速報所	ラビュタボウル	36	屋外売店ブース	1F(屋外)
15	式典用具置場	ラビュタボウル	37	屋内売店ブース	1F
16	次試合選手待機所	ラビュタボウル	38	喫煙所	RF
17	来賓控室	ラビュタボウル	39	立駐区画整備	3階駐車場
18	競技受付・ボール登録(場内)	ラビュタボウル	40	関係者駐車場	屋外駐車場
19	国スポチャンネル運営席	ラビュタボウル	41		
20	仮設スロープ	ラビュタボウル	42		
21	実施本部	3階駐車場	43		
22	ボール置場	3階駐車場	44		

PROJECT.

わたSHIGA輝く国スポ

SUBJECT.

わたSHIGA輝く国スポ ボウリング競技 本大会
ビバシティ彦根 RF平面図

SCALE.


1/700

DATE. 2025.02.05

SIZE.


A3



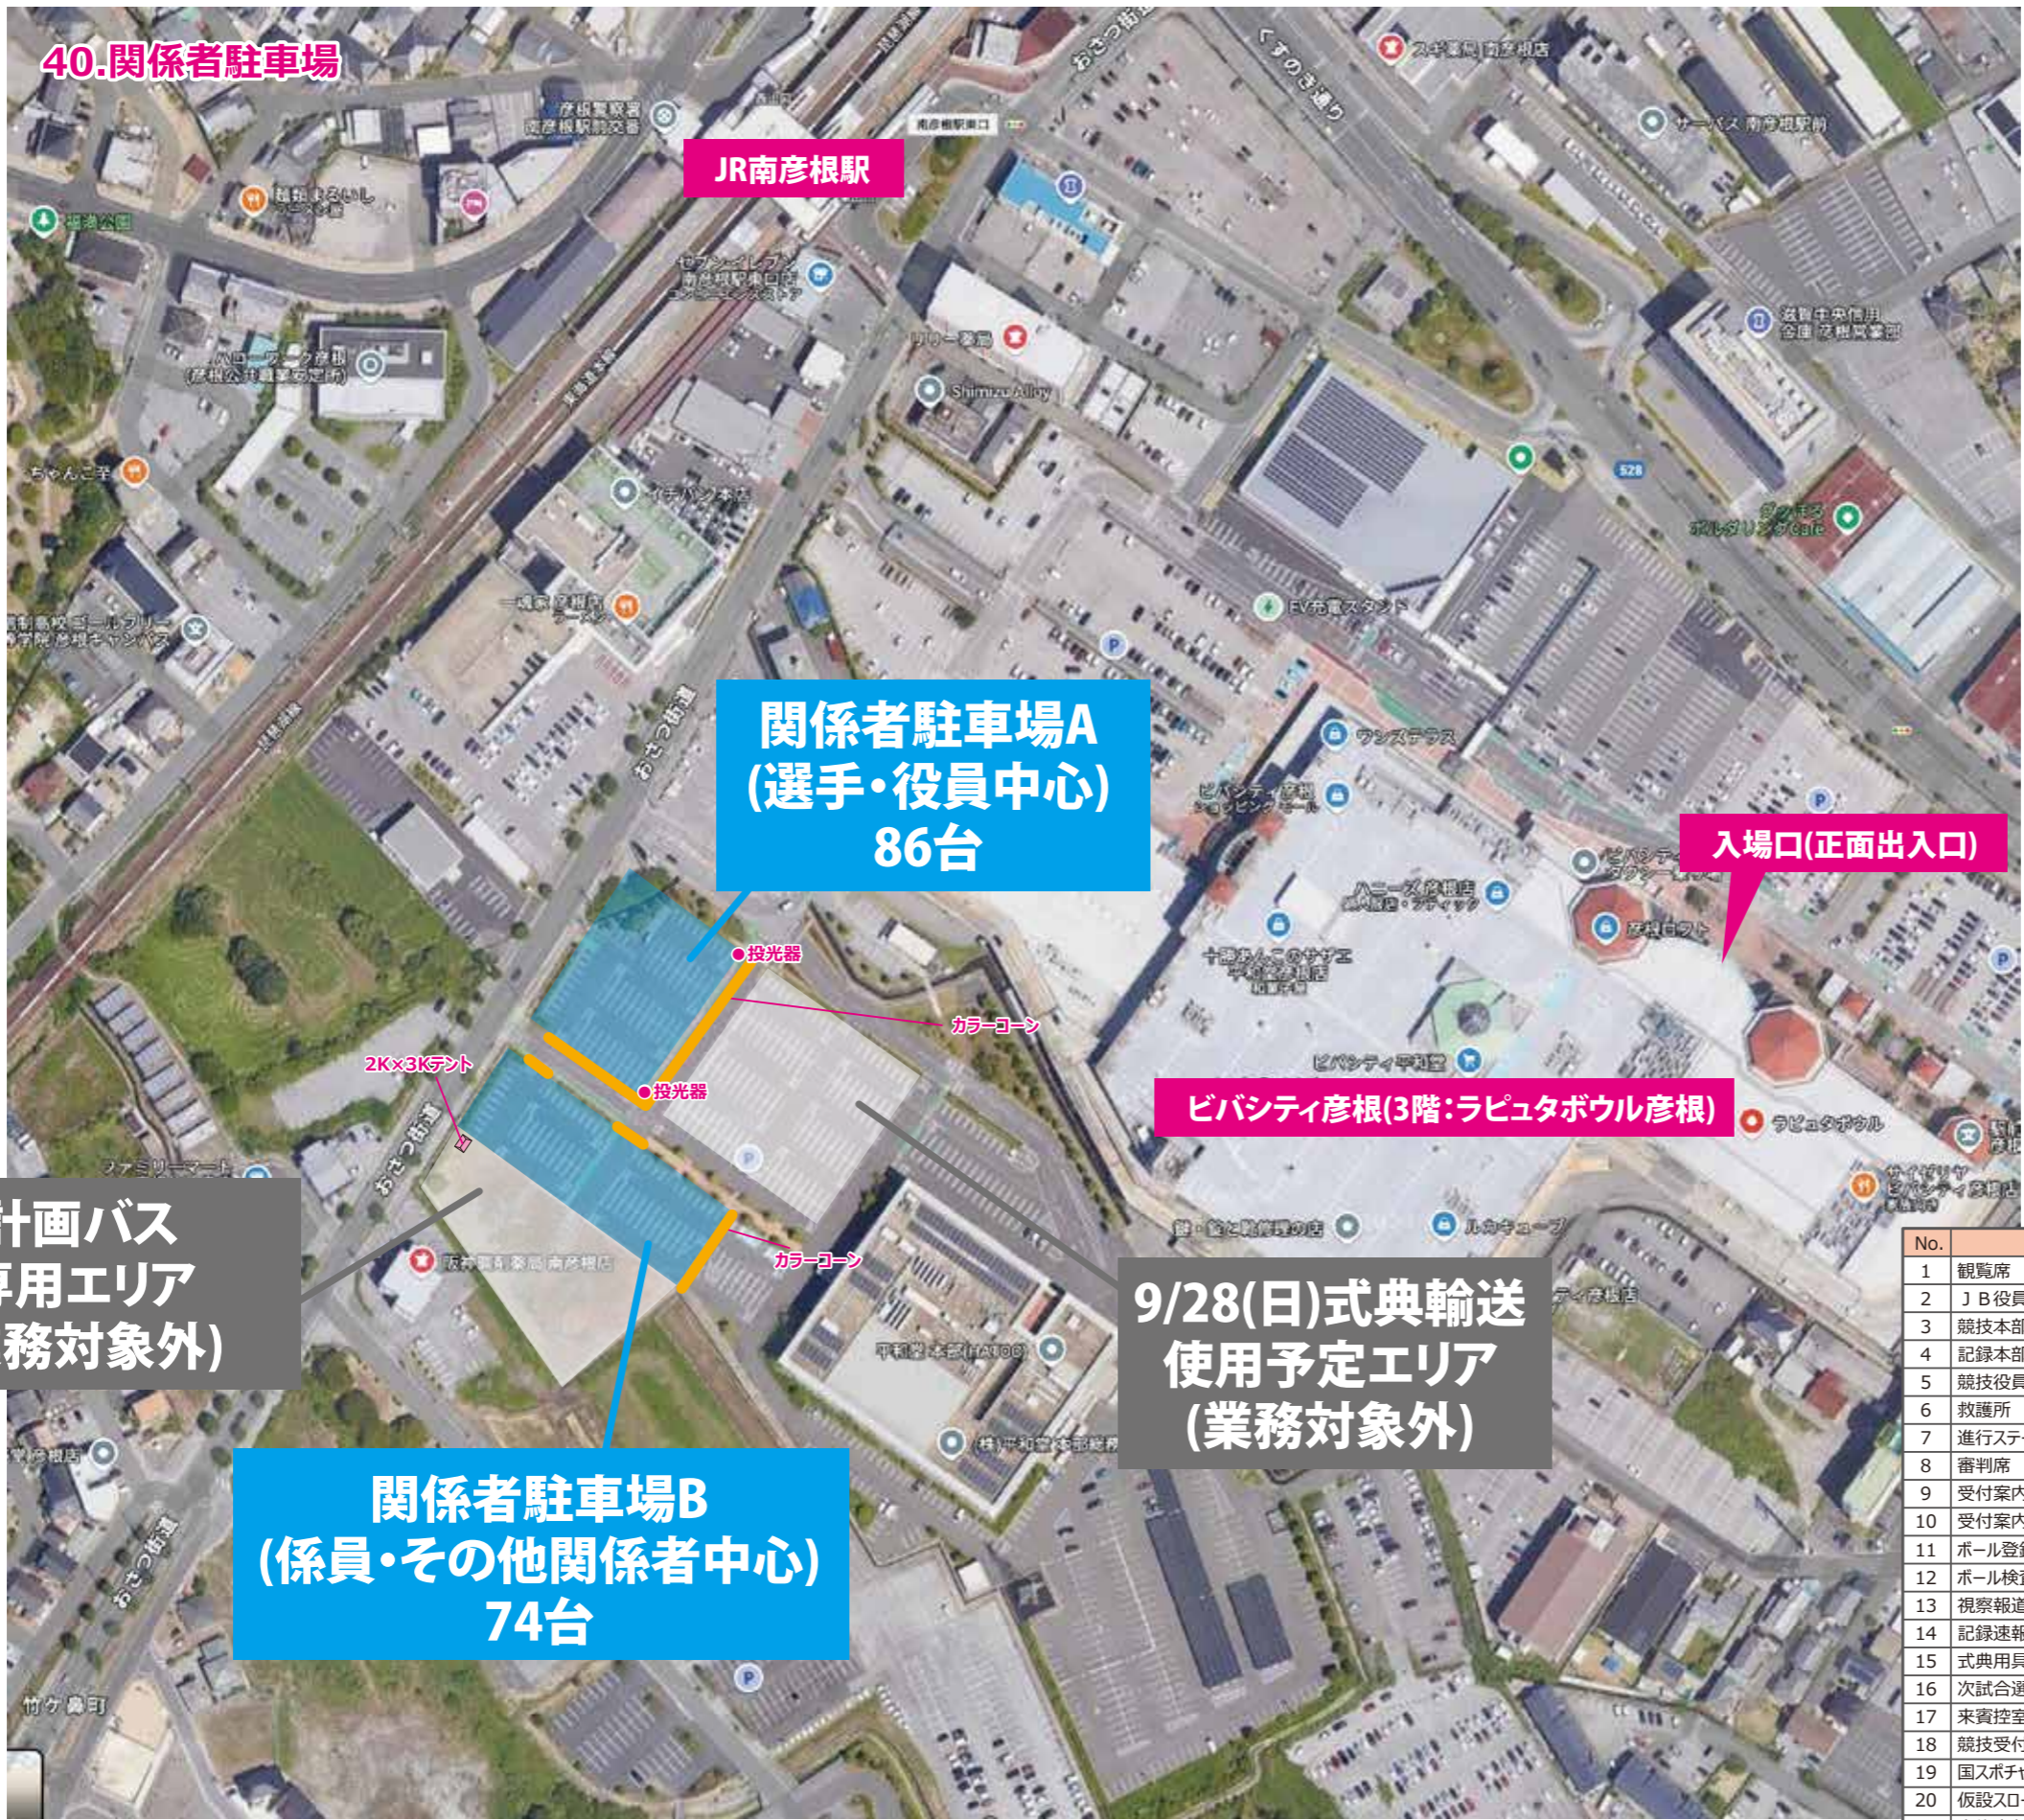

No.	施設名	備考	No.	施設名	備考
1	観覧席	ラピュタボウル	23	選手控所・休憩所	3階駐車場
2	J B 役員控所	ラピュタボウル	24	おもてなし・ドリンクコーナー	3階駐車場
3	競技本部	3階駐車場	25	弁当引換所	3階駐車場
4	記録本部	ラピュタボウル	26	宅配便受付	3階駐車場
5	競技役員控所	ラピュタボウル	27	3階立駐内売店	3階駐車場
6	救護所	ラピュタボウル	28	消防警備本部	3階駐車場
7	進行ステージ	ラピュタボウル	29	競技会係員控所	3階駐車場
8	審判席	ラピュタボウル	30	環境美化係員控所	3階駐車場
9	受付案内所(視察・報道)	ラピュタボウル	31	ゴミ集積所	3階駐車場
10	受付案内所(選手)	3階駐車場	32	ドーピングルーム/輸送本部/控所	2F会議室
11	ボール登録・競技受付	3階駐車場	33	更衣室・トレーナー室	3階駐車場
12	ボール検査所	3階駐車場	34	監督会議会場	2F会議室
13	視察報道・その他控所	3階駐車場	35	総合案内所	1F
14	記録速報所	ラピュタボウル	36	屋外売店ブース	1F(屋外)
15	式典用具置場	ラピュタボウル	37	屋内売店ブース	1F
16	次試合選手待機所	ラピュタボウル	38	喫煙所	RF
17	来賓控室	ラピュタボウル	39	立駐区画整備	3階駐車場
18	競技受付・ボール登録(場内)	ラピュタボウル	40	関係者駐車場	屋外駐車場
19	国スポチャンネル運営席	ラピュタボウル	41		
20	仮設スロープ	ラピュタボウル	42		
21	実施本部	3階駐車場	43		
22	ボール置場	3階駐車場	44		

- EZパネル (H2100)
- イレクターフェンス
- カラーコーン
- 再生グリーンパーテーション (W1800)
- ヘルトインパーテーション

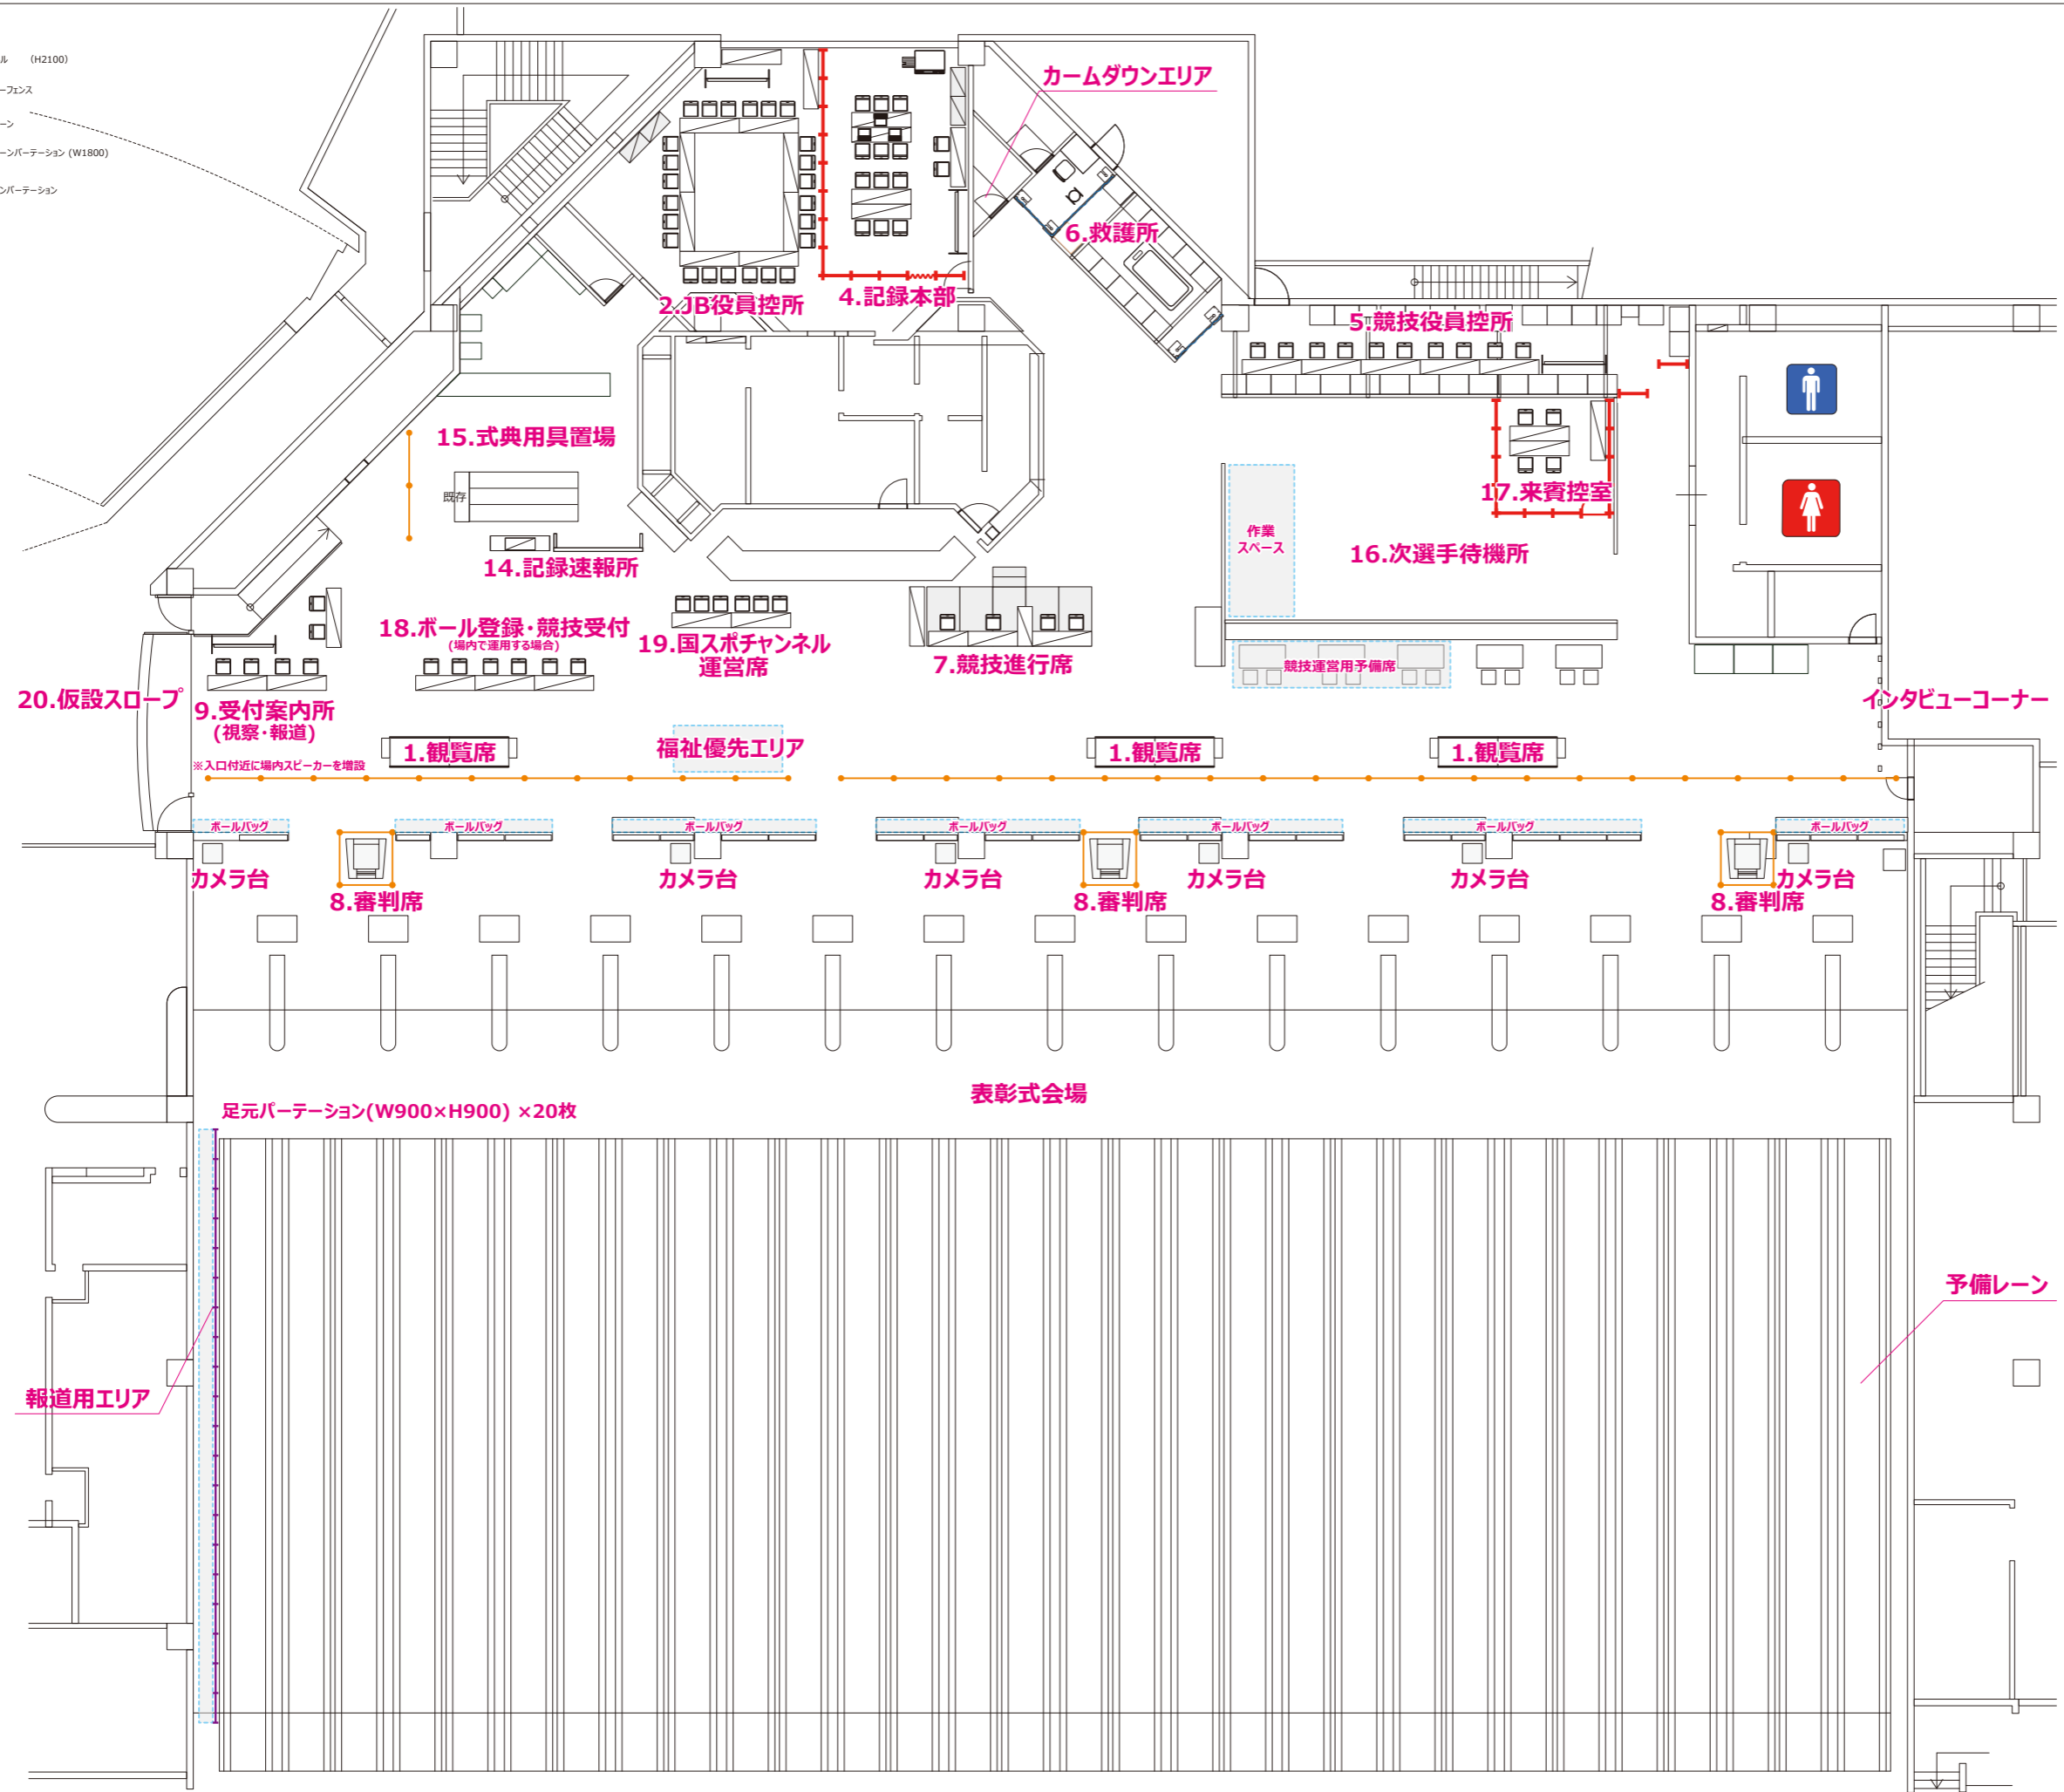

No.	施設名	備考
1	観覧席	ラピタボウル
2	J B 役員控所	ラピタボウル
3	競技本部	3階駐車場
4	記録本部	ラピタボウル
5	競技役員控所	ラピタボウル
6	救護所	ラピタボウル
7	進行ステージ	ラピタボウル
8	審判席	ラピタボウル
9	受付案内所(視察・報道)	ラピタボウル
10	受付案内所(選手)	3階駐車場
11	ボール登録・競技受付	3階駐車場
12	ボール検査所	3階駐車場
13	視察報道・その他控所	3階駐車場
14	記録速報所	ラピタボウル
15	式典用具置場	ラピタボウル
16	次試合選手待機所	ラピタボウル
17	来賓控室	ラピタボウル
18	競技受付・ボール登録(場内)	ラピタボウル
19	国スポチャンネル運営席	ラピタボウル
20	仮設スロープ	ラピタボウル
21	実施本部	3階駐車場
22	ボール置場	3階駐車場
23	選手控所・休憩所	3階駐車場
24	おもてなし・ドリンクコーナー	3階駐車場
25	弁当引換所	3階駐車場
26	宅配便受付	3階駐車場
27	3階立駐内売店	3階駐車場
28	消防警備本部	3階駐車場
29	競技会係員控所	3階駐車場
30	環境美化係員控所	3階駐車場
31	ゴミ集積所	3階駐車場
32	ドーピングルーム/輸送本部/控所	2F会議室
33	更衣室・トレーナー室	3階駐車場
34	監督会議会場	2F会議室
35	総合案内所	1F
36	屋外売店ブース	1F(屋外)
37	屋内売店ブース	1F
38	喫煙所	RF
39	立駐区画整備	3階駐車場
40	関係者駐車場	屋外駐車場
41		
42		
43		
44		