



20kgウェイト
各脚×3個

立面図(正面/2K×3K)

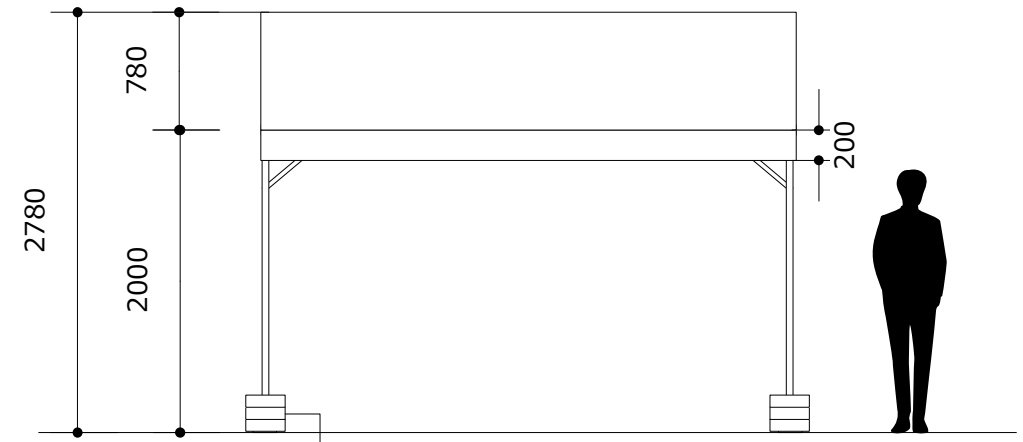


20kgウェイト
各脚×3個


立面図(正面/1.5K×2K)

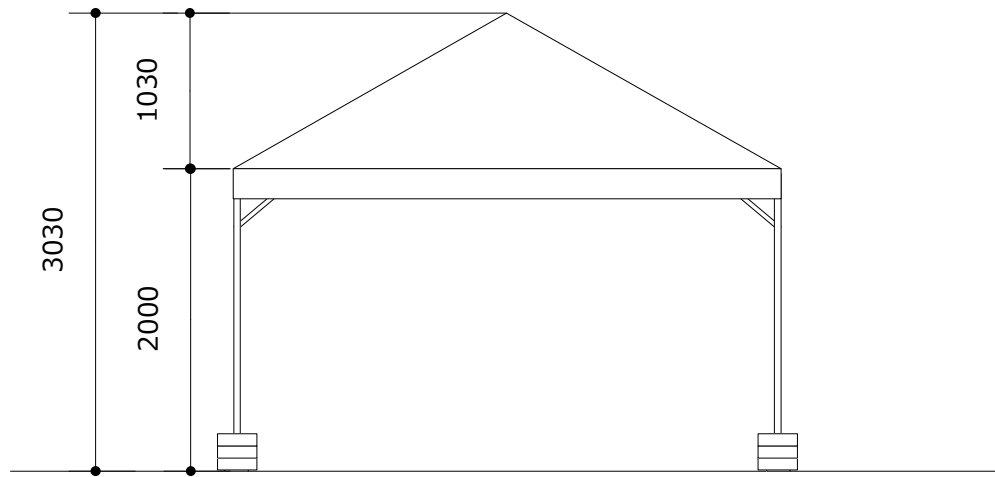


立面図(側面/2K×3K)

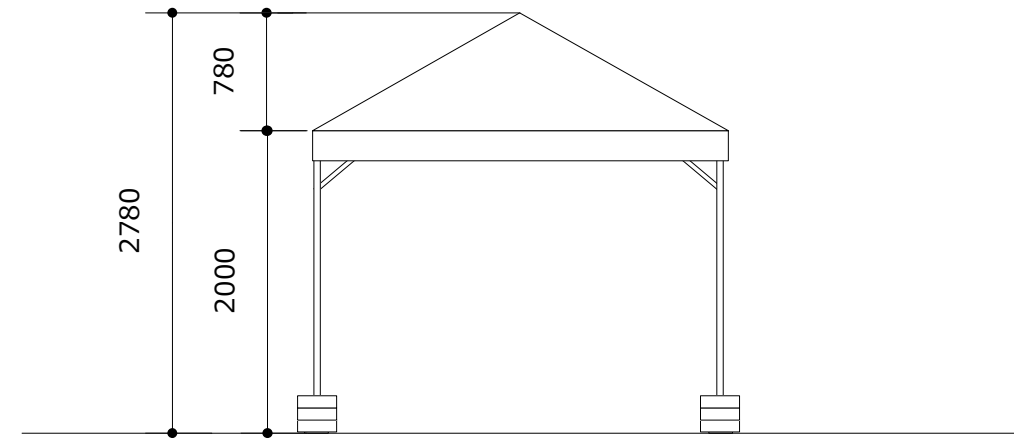

立面図(側面/1.5K×2K)

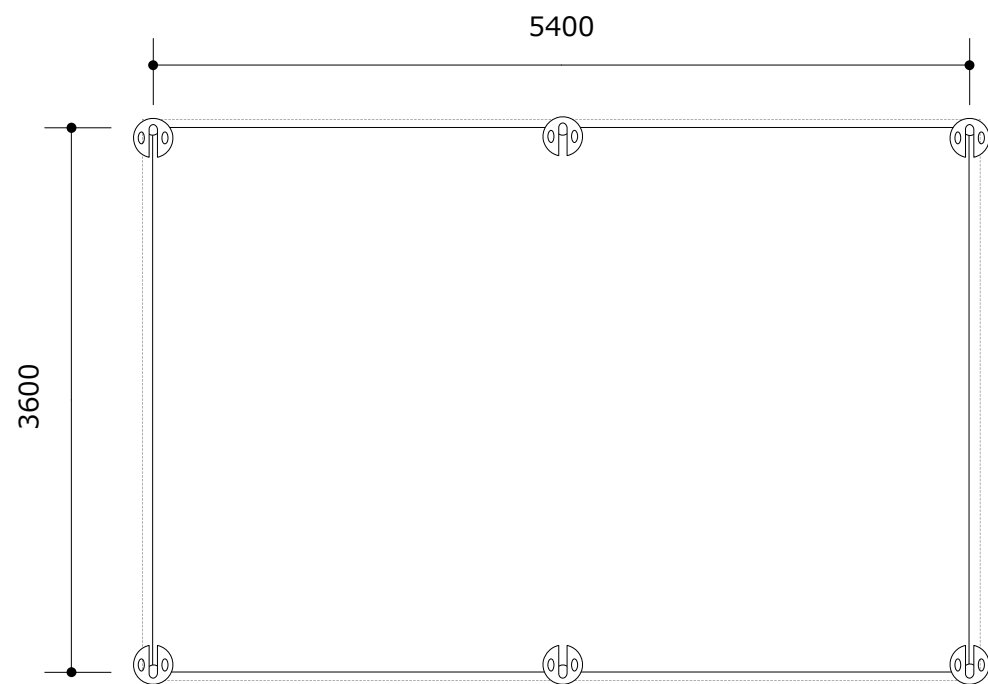

平面図(2K×3K)

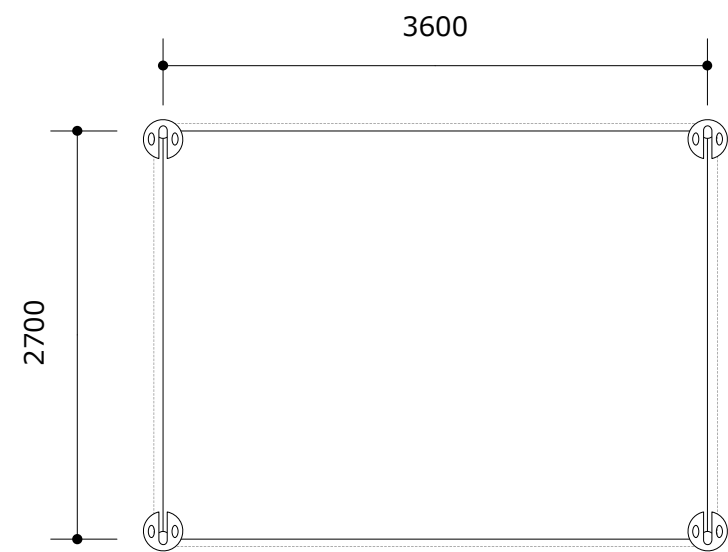

平面図(1.5K×2K)

※杭打ちorウェイト固定

PROJECT.

わたSHIGA輝く国スポラグビーフットボール競技会

SUBJECT.

ラグビーフットボール競技(本大会)
滋賀県希望が丘文化公園 パイプテント【1.5K*2K/2K*3K】

SCALE.

1/50


DATE.

2025.01.20

SIZE.


A3

わたSHIGA輝く
国スポ・障スポ

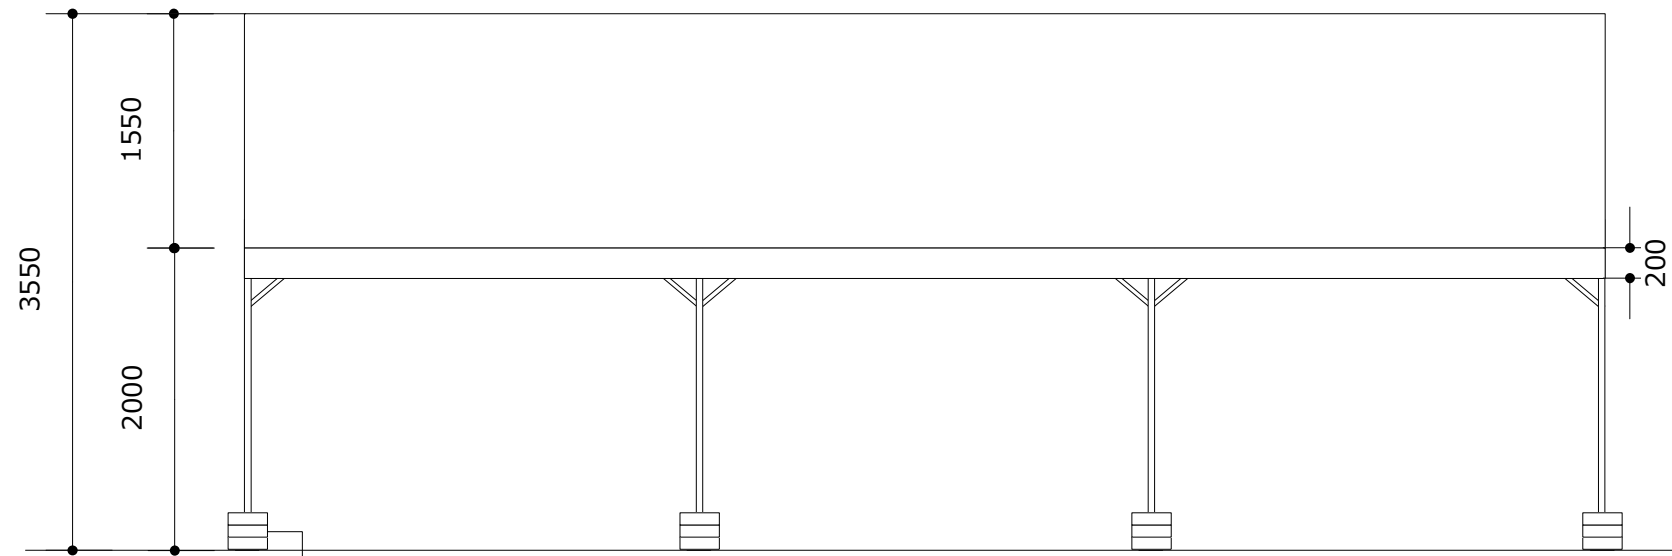


20kgウェイト
各脚×3個

立面図(正面/3K×5K)

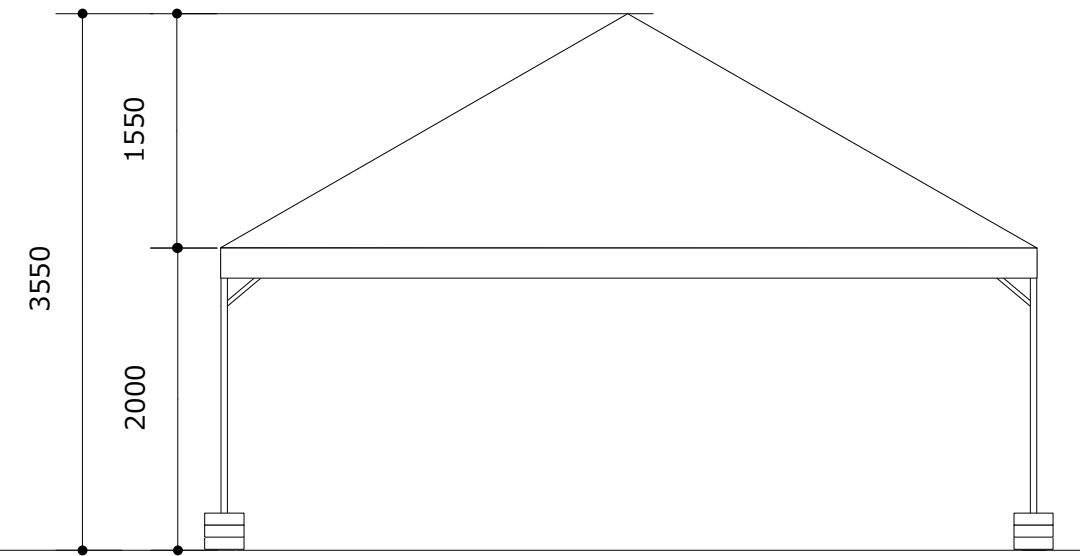

立面図(側面/3K×5K)

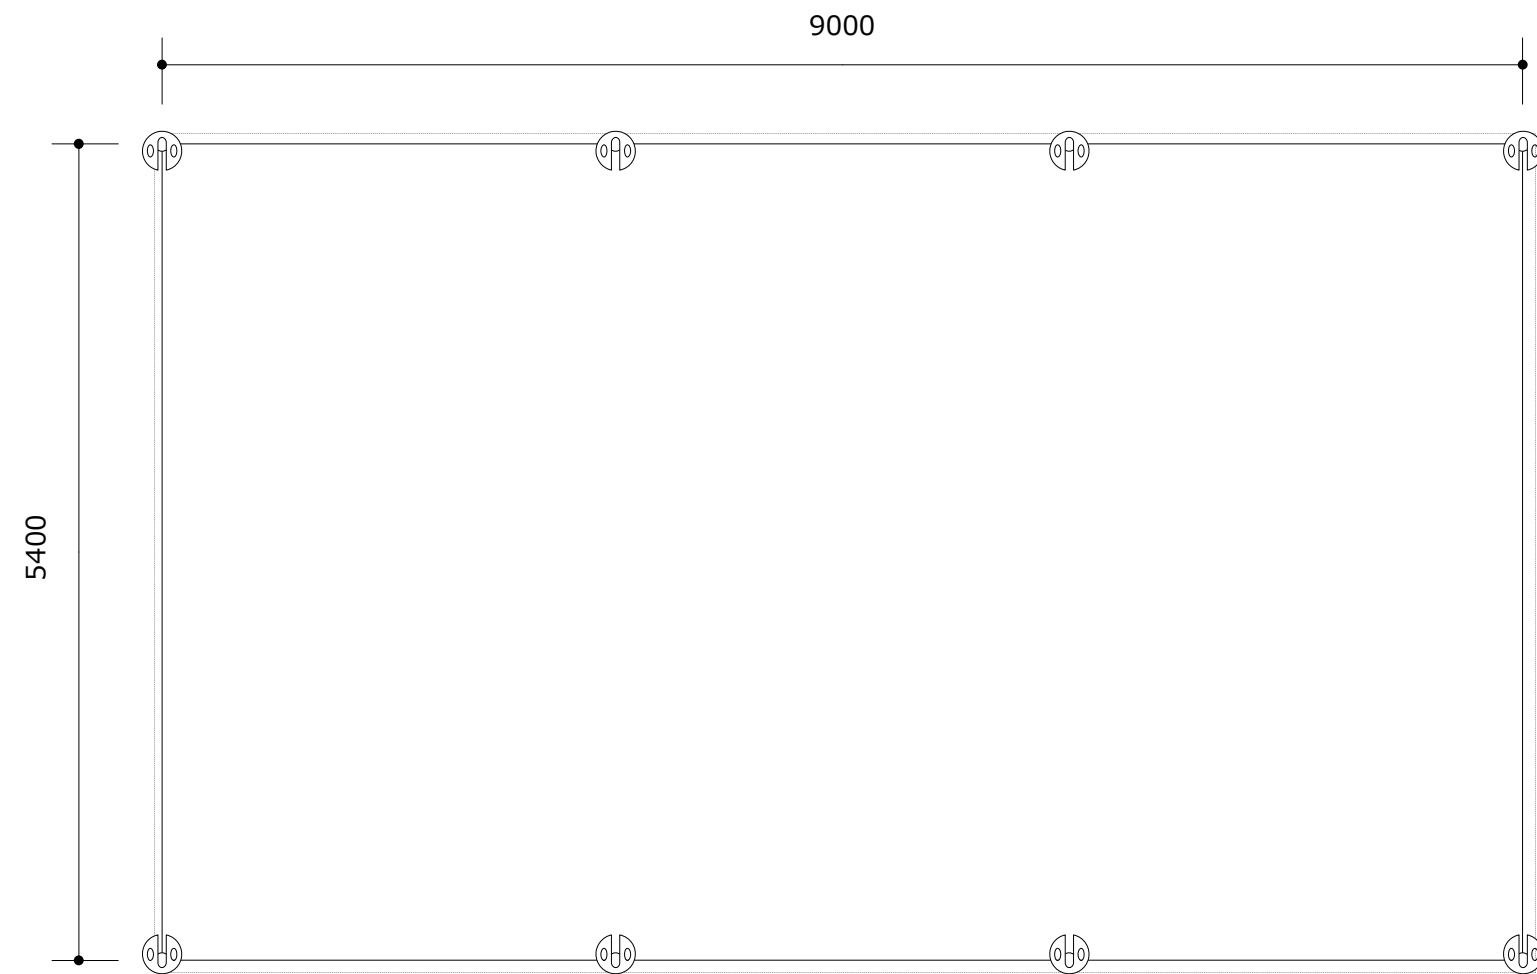

平面図(3K×5K)

PROJECT.

わたSHIGA輝く国スポラグビーフットボール競技会

SUBJECT.

ラグビーフットボール競技 (本大会)
滋賀県希望が丘文化公園 パイプテント【3K*5K】

SCALE.

1/50

DATE.

2025.01.20

SIZE.

A3


わたSHIGA輝く
国スポ・障スポ

【人工芝仕様】


■ 芝生:ポリプロピレン ■ マット:ウレタン

国内外問わず防災検査の認証を受けているものとする。



下地はウレタン約1cm、人工芝の長さは立った状態で2cm程度とすること。
ベルクロ等で接地面と固定が出来る仕様のものとする。

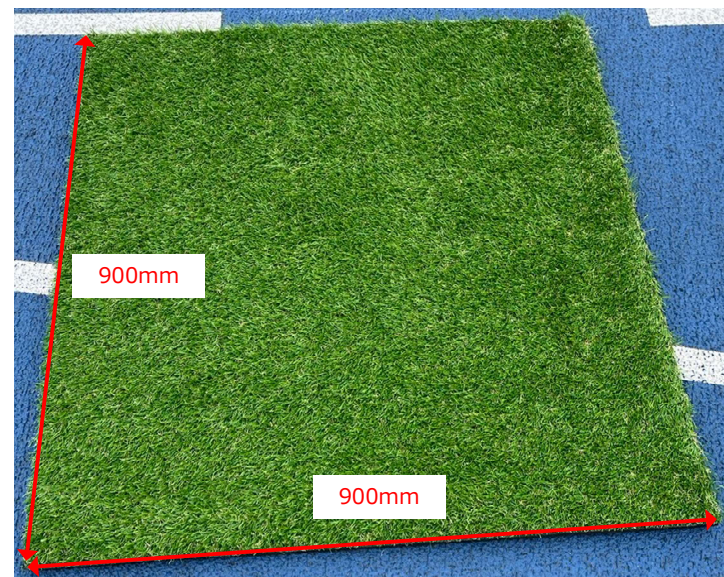

《表面》

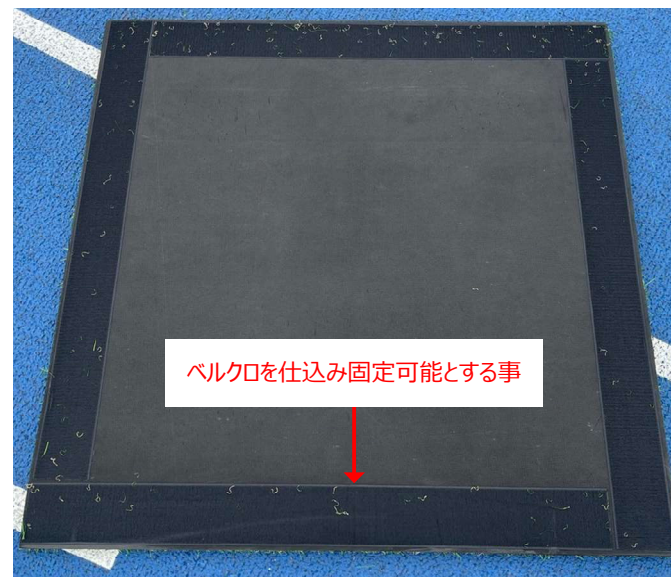

《裏面》

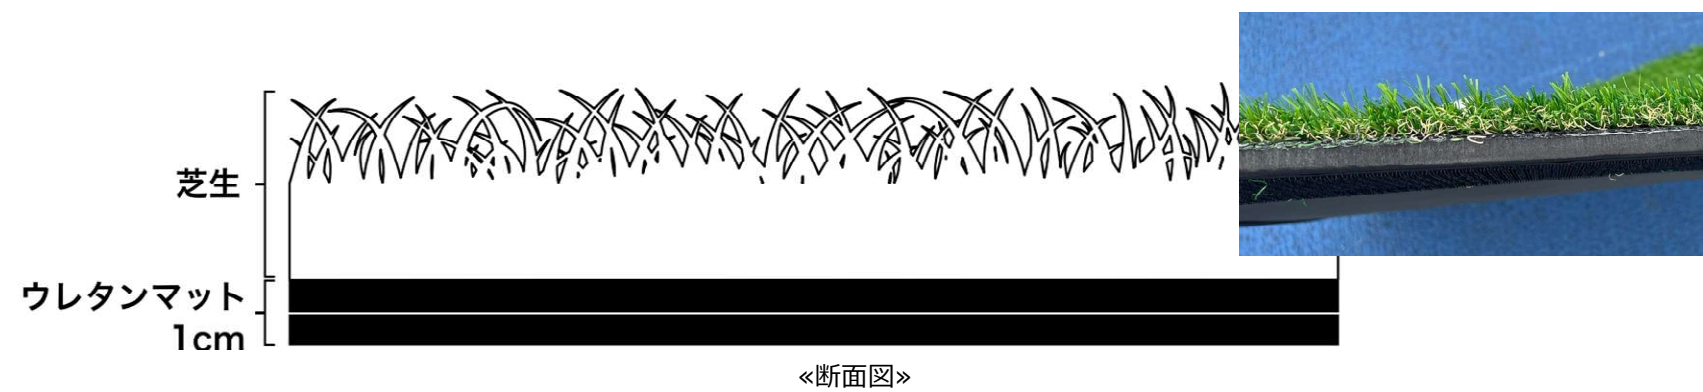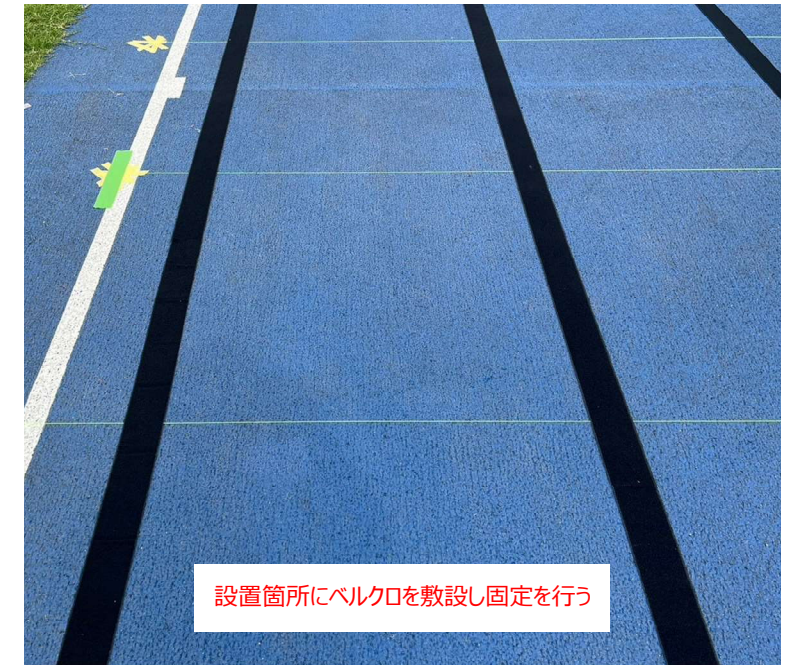

《断面図》

PROJECT.

わたSHIGA輝く国スポラグビーフットボール競技会

SUBJECT.

ラグビーフットボール競技（本大会）
滋賀県希望が丘文化公園 仮設人工芝

SCALE.


DATE.

SIZE.

A3

2025.01.20

青の煌めきあおもり国スポ
輝ける未来へ輝文の風に乗って

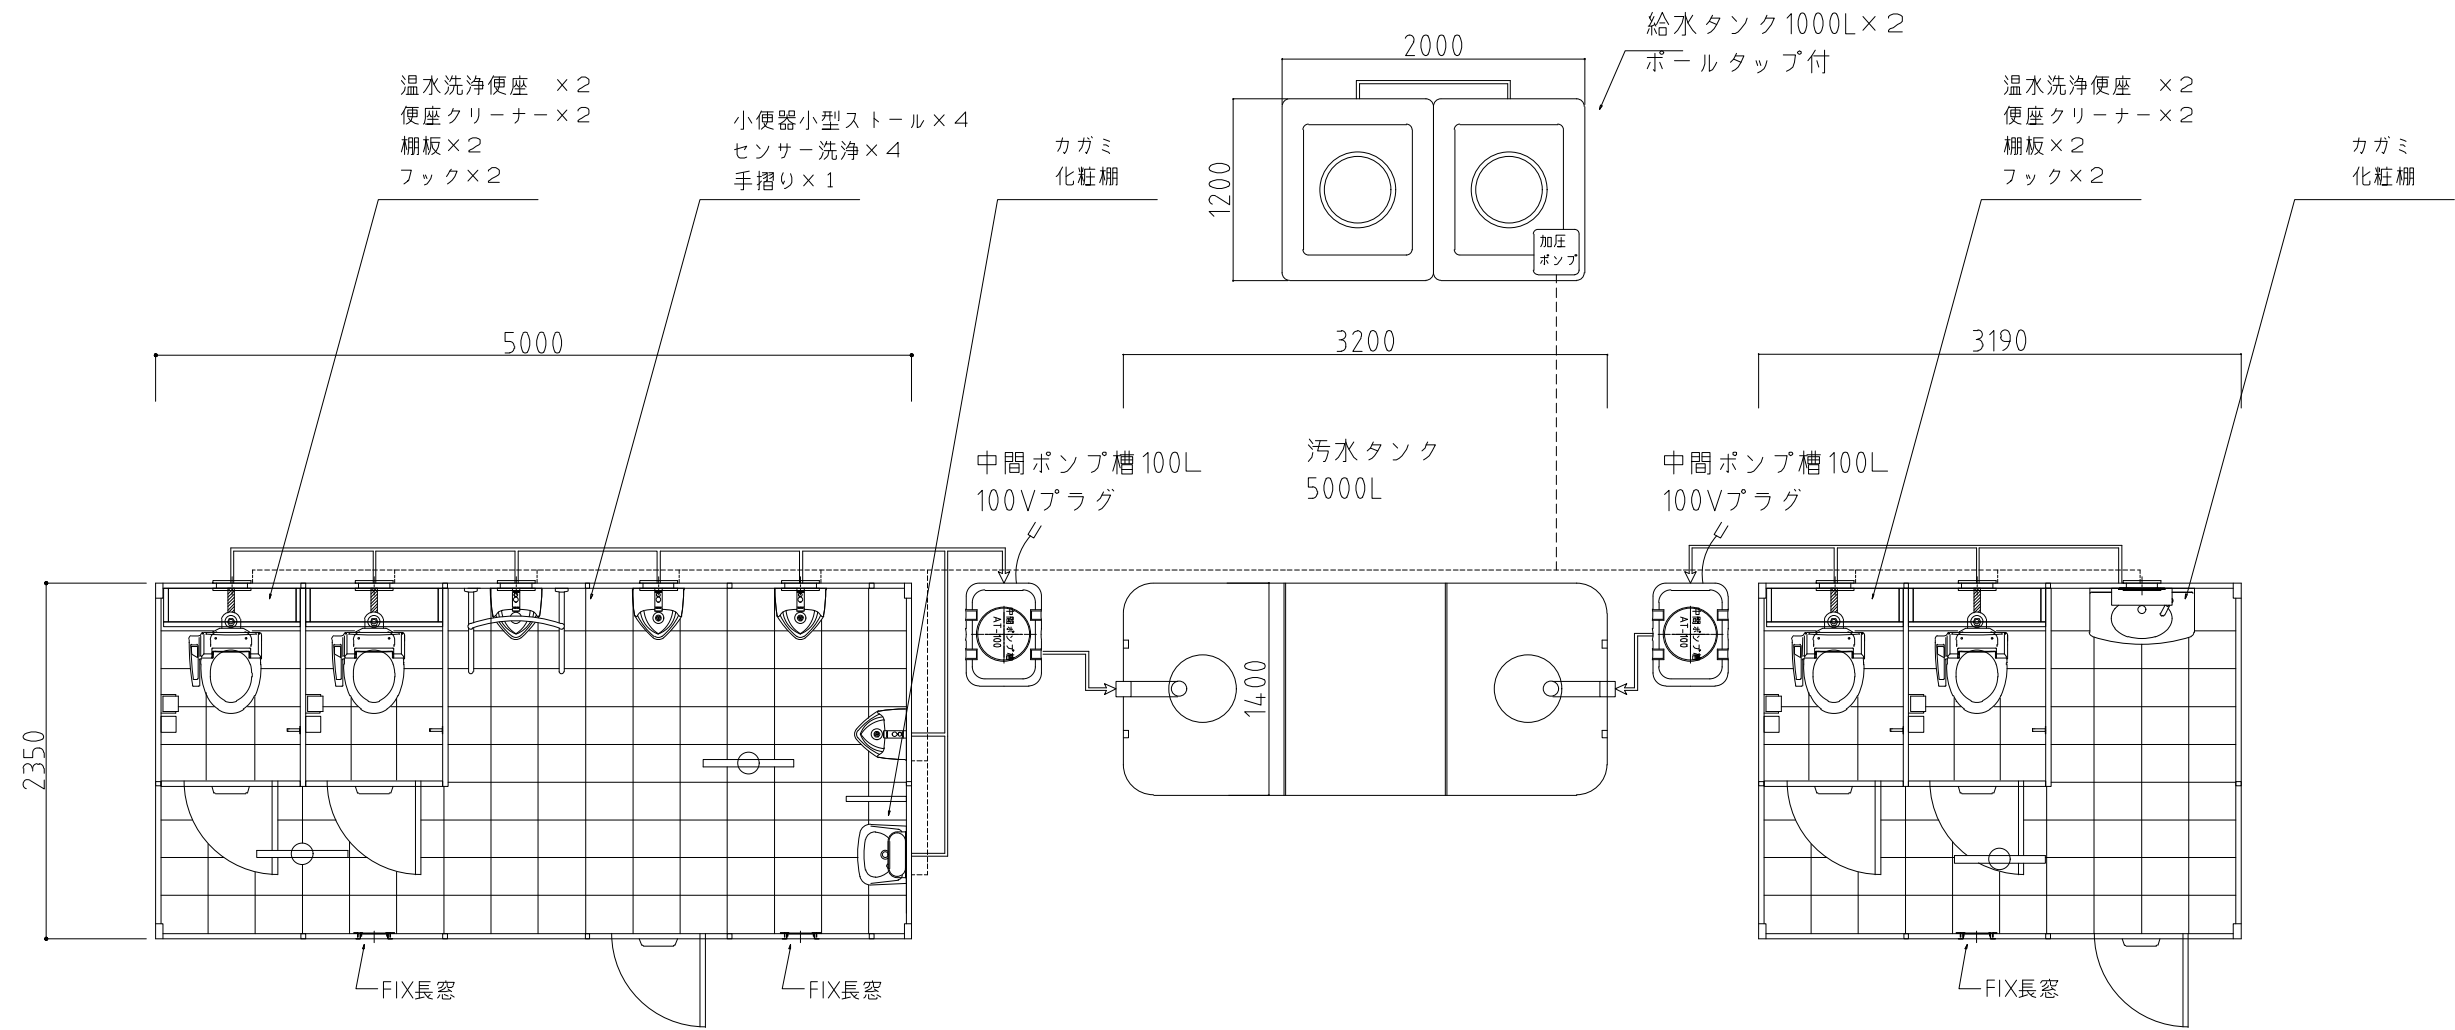

PROJECT.

わたSHIGA輝く国スポラグビーフットボール競技会

SUBJECT.

ラグビーフットボール競技 (本大会)
滋賀県希望が丘文化公園 仮設トイレ

SCALE.

1/50


DATE.

2025.02.03


SIZE.

A3

わたSHIGA輝く
国スポ・障スポ

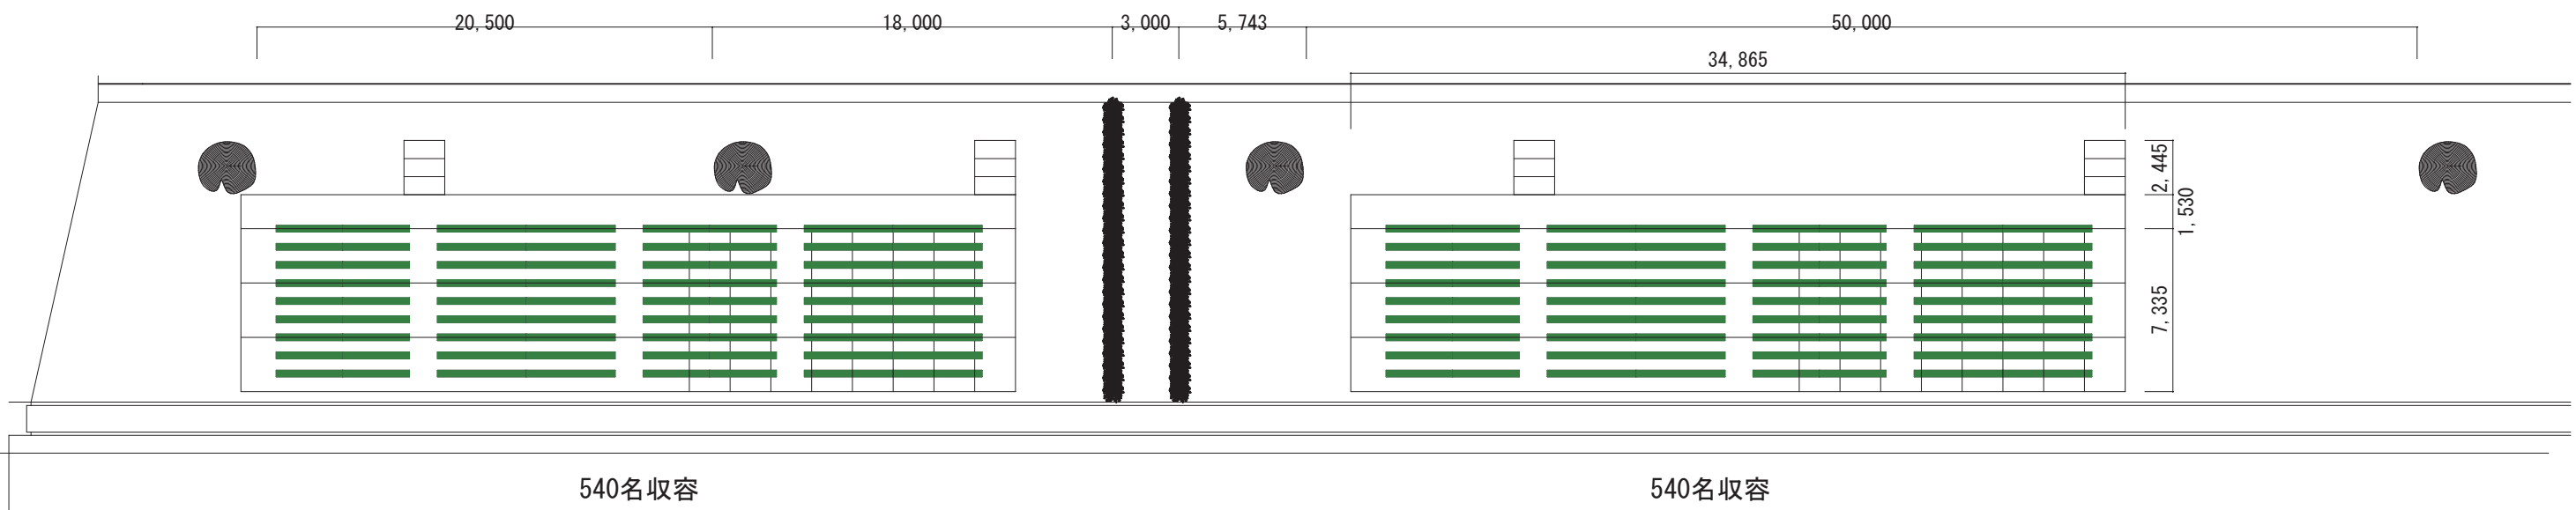

平面 S=1 : 300

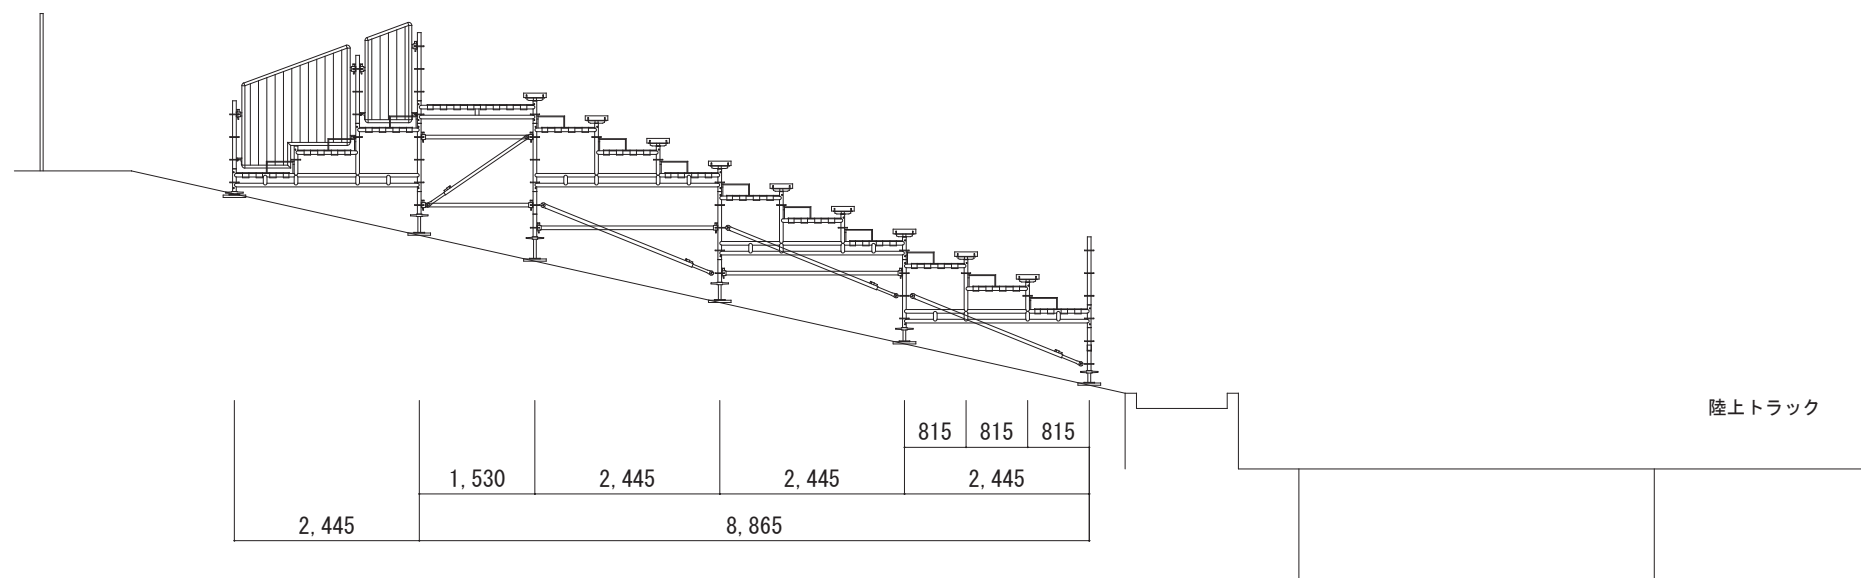

PROJECT. わたSHIGA輝く国スポ 障スポ実行委員会

PROJECT. わたSHIGA輝く国スポ ラグビーフットボール競技会

SUBJECT.

仮設観覧席 計画図
滋賀県希望が丘文化公園 陸上競技場

SCALE.


S=1/300

SIZE.

DATE.

2025.01.20



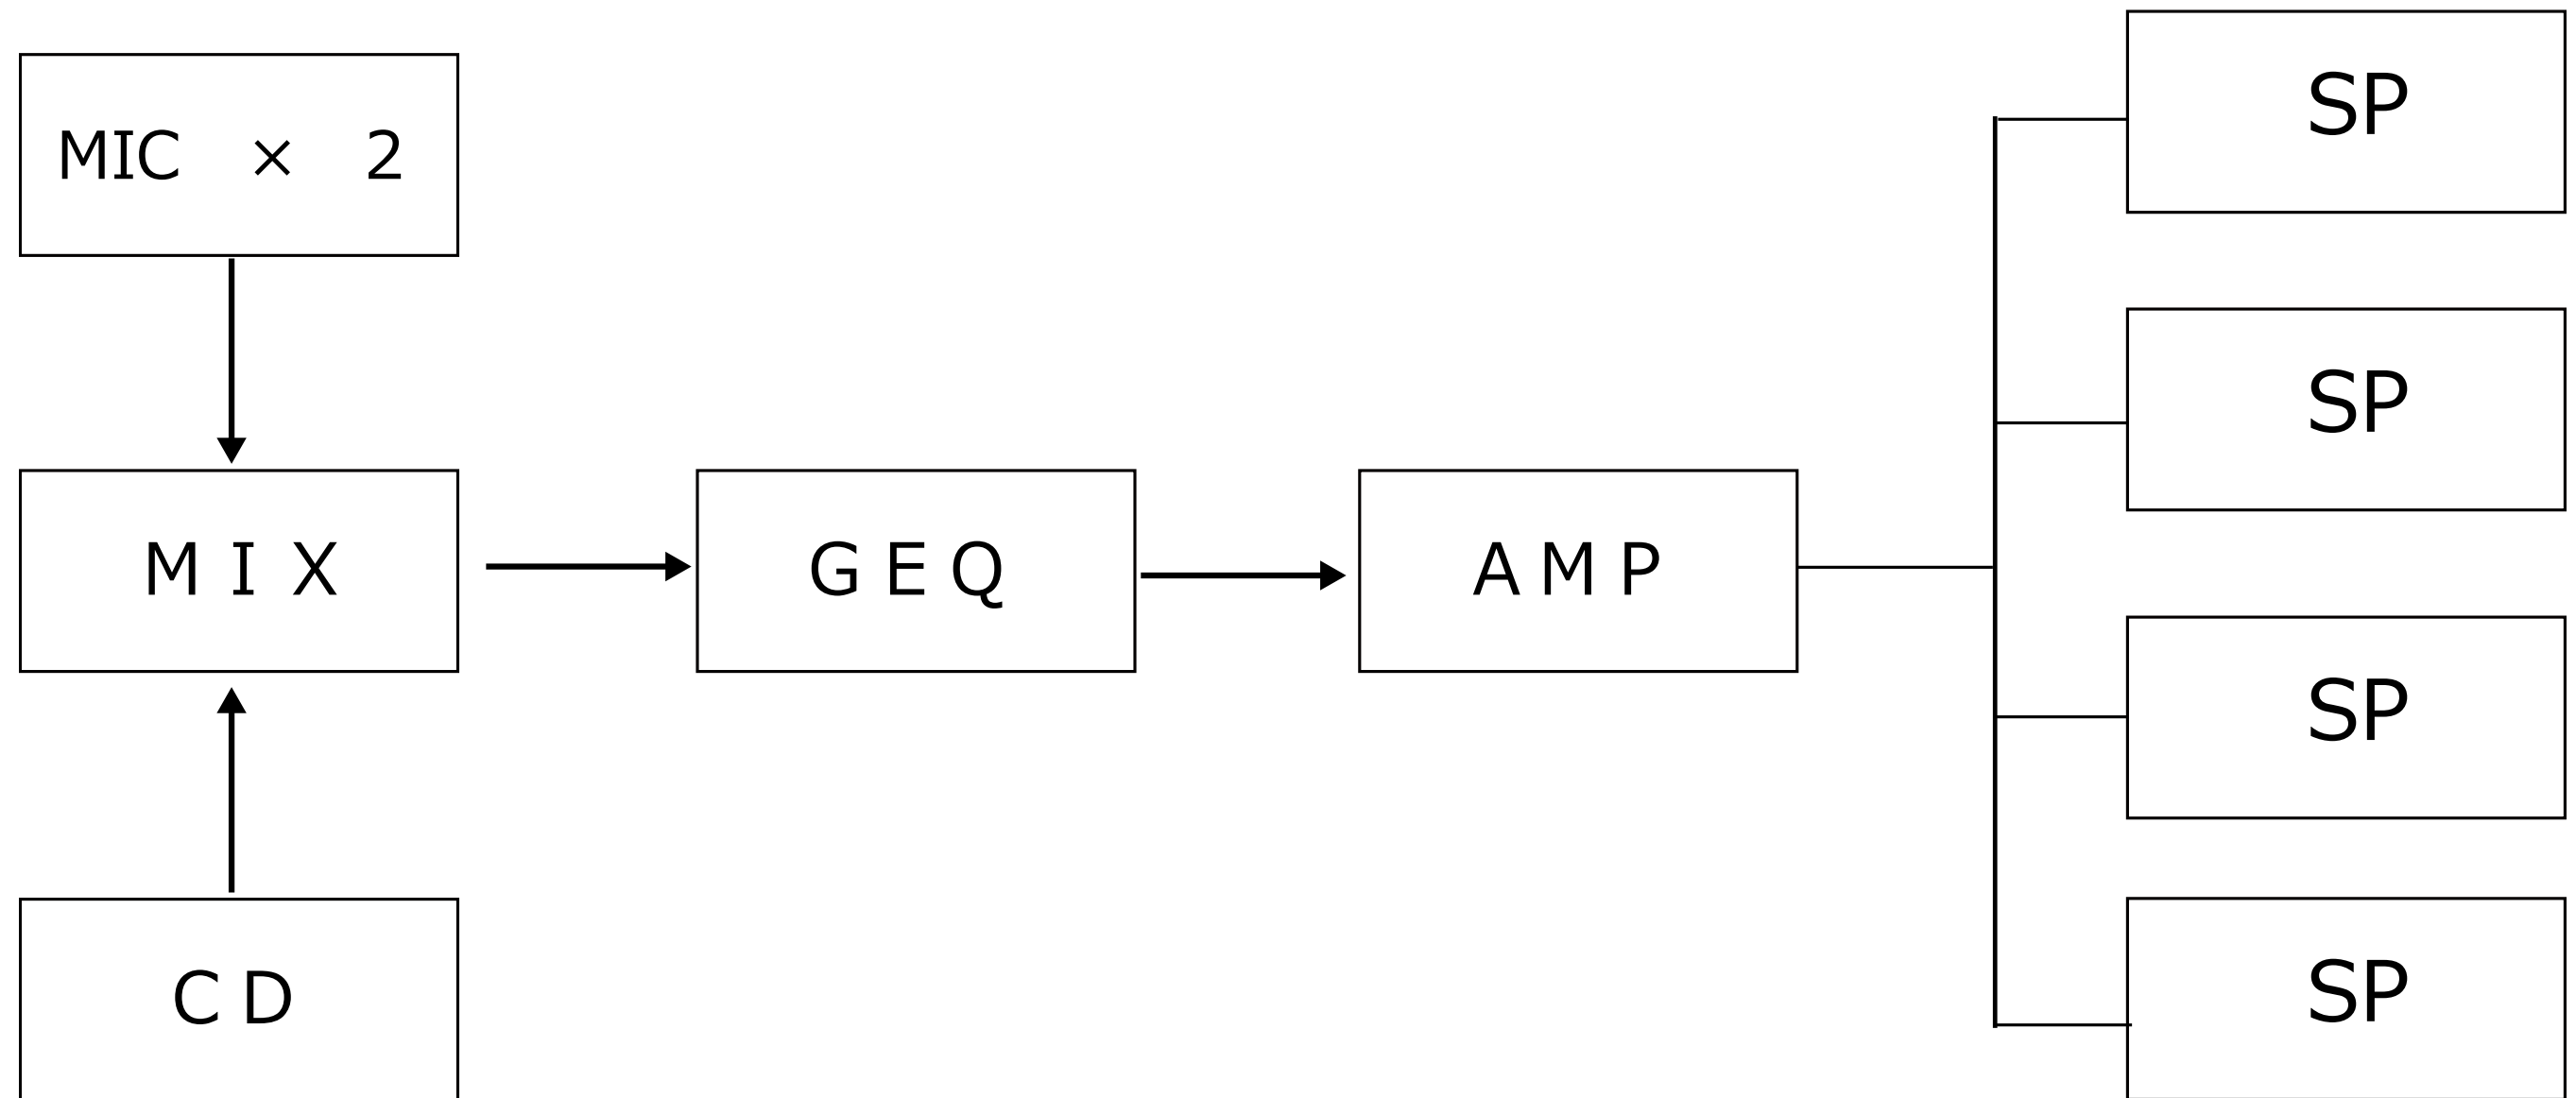

PROJECT.

わたSHIGA輝く国スポラグビーフットボール競技会

SUBJECT.

ラグビーフットボール競技（本大会）
滋賀県希望が丘文化公園 音響設備計画

SCALE.

-

DATE.


SIZE.

A3


2025.01.20

わたSHIGA輝く
国スポ・障スポ


<立面図：側面>

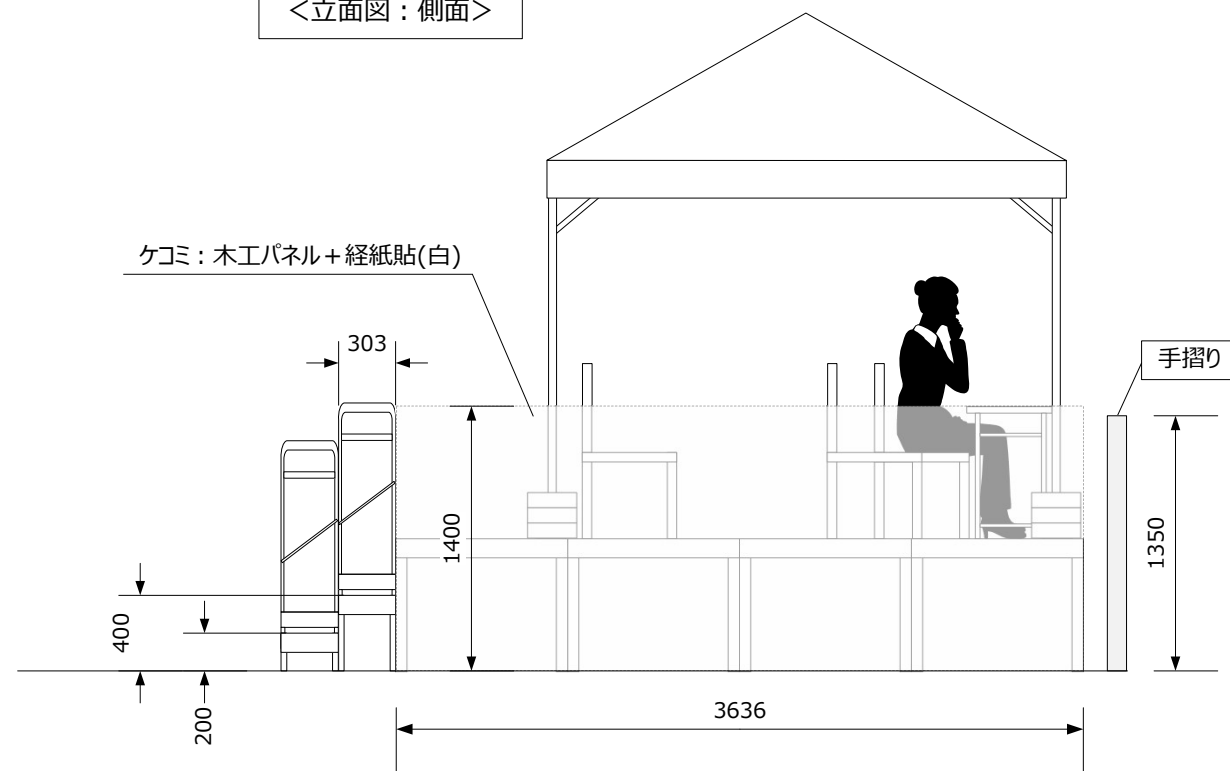

<立面図：正面>

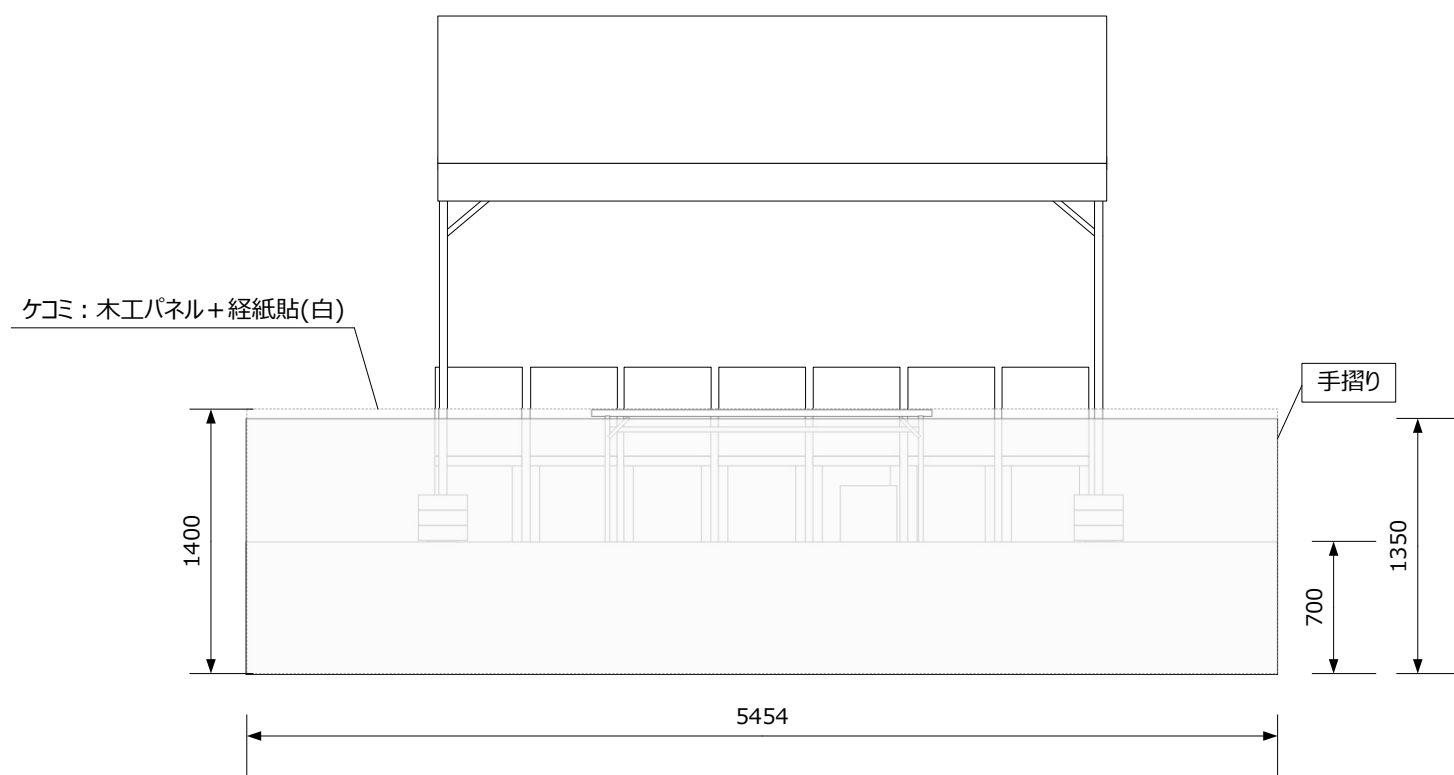

<平面図>

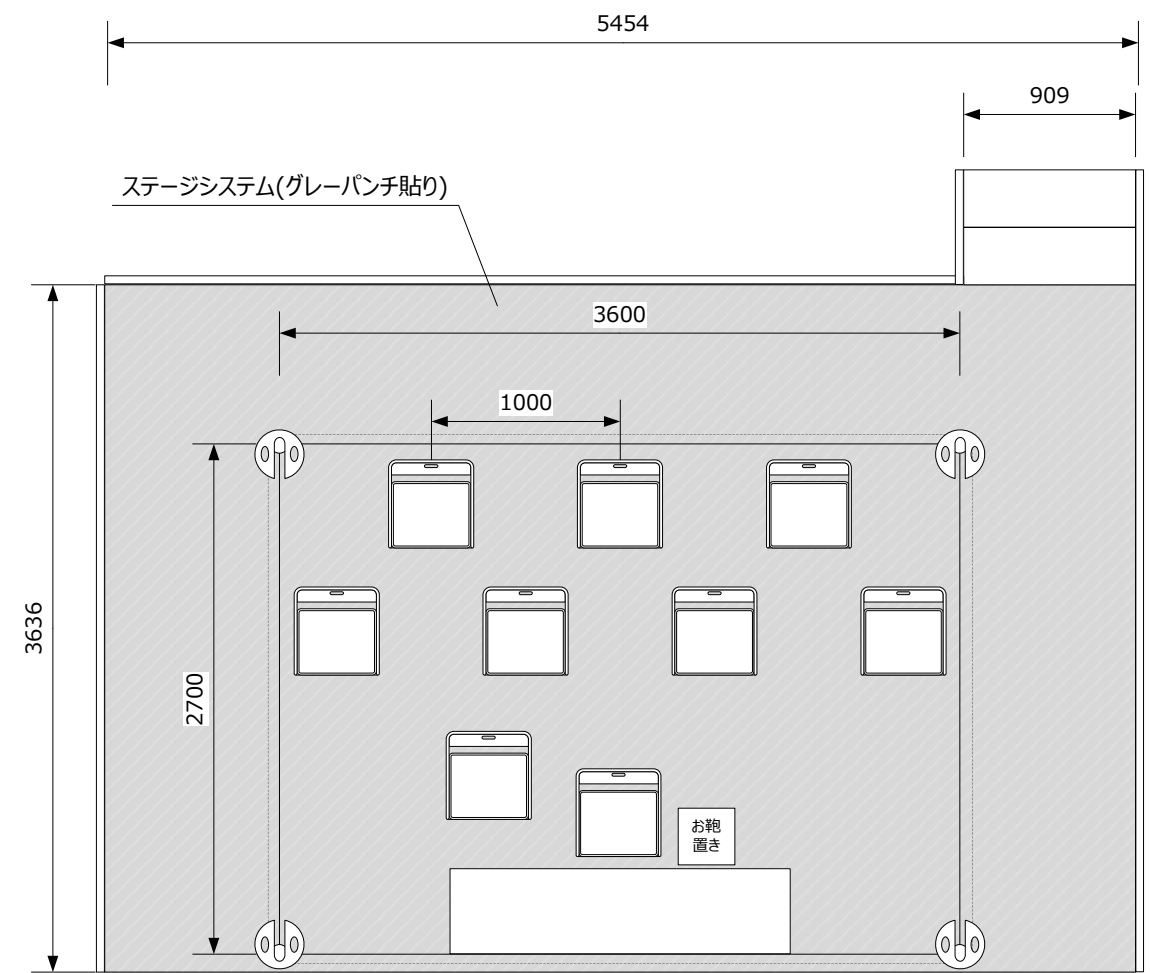

PROJECT.

わたSHIGA輝く国スポ・障スポ

SUBJECT.

わたSHIGA輝く国スポ ラグビーフットボール競技_ロイヤルボックス
希望が丘文化公園 陸上競技場

SCALE.

1/40

DATE.

SIZE.

A3

2025.1.17



国体の輝き 未来へつなぐ