


# バレーボール

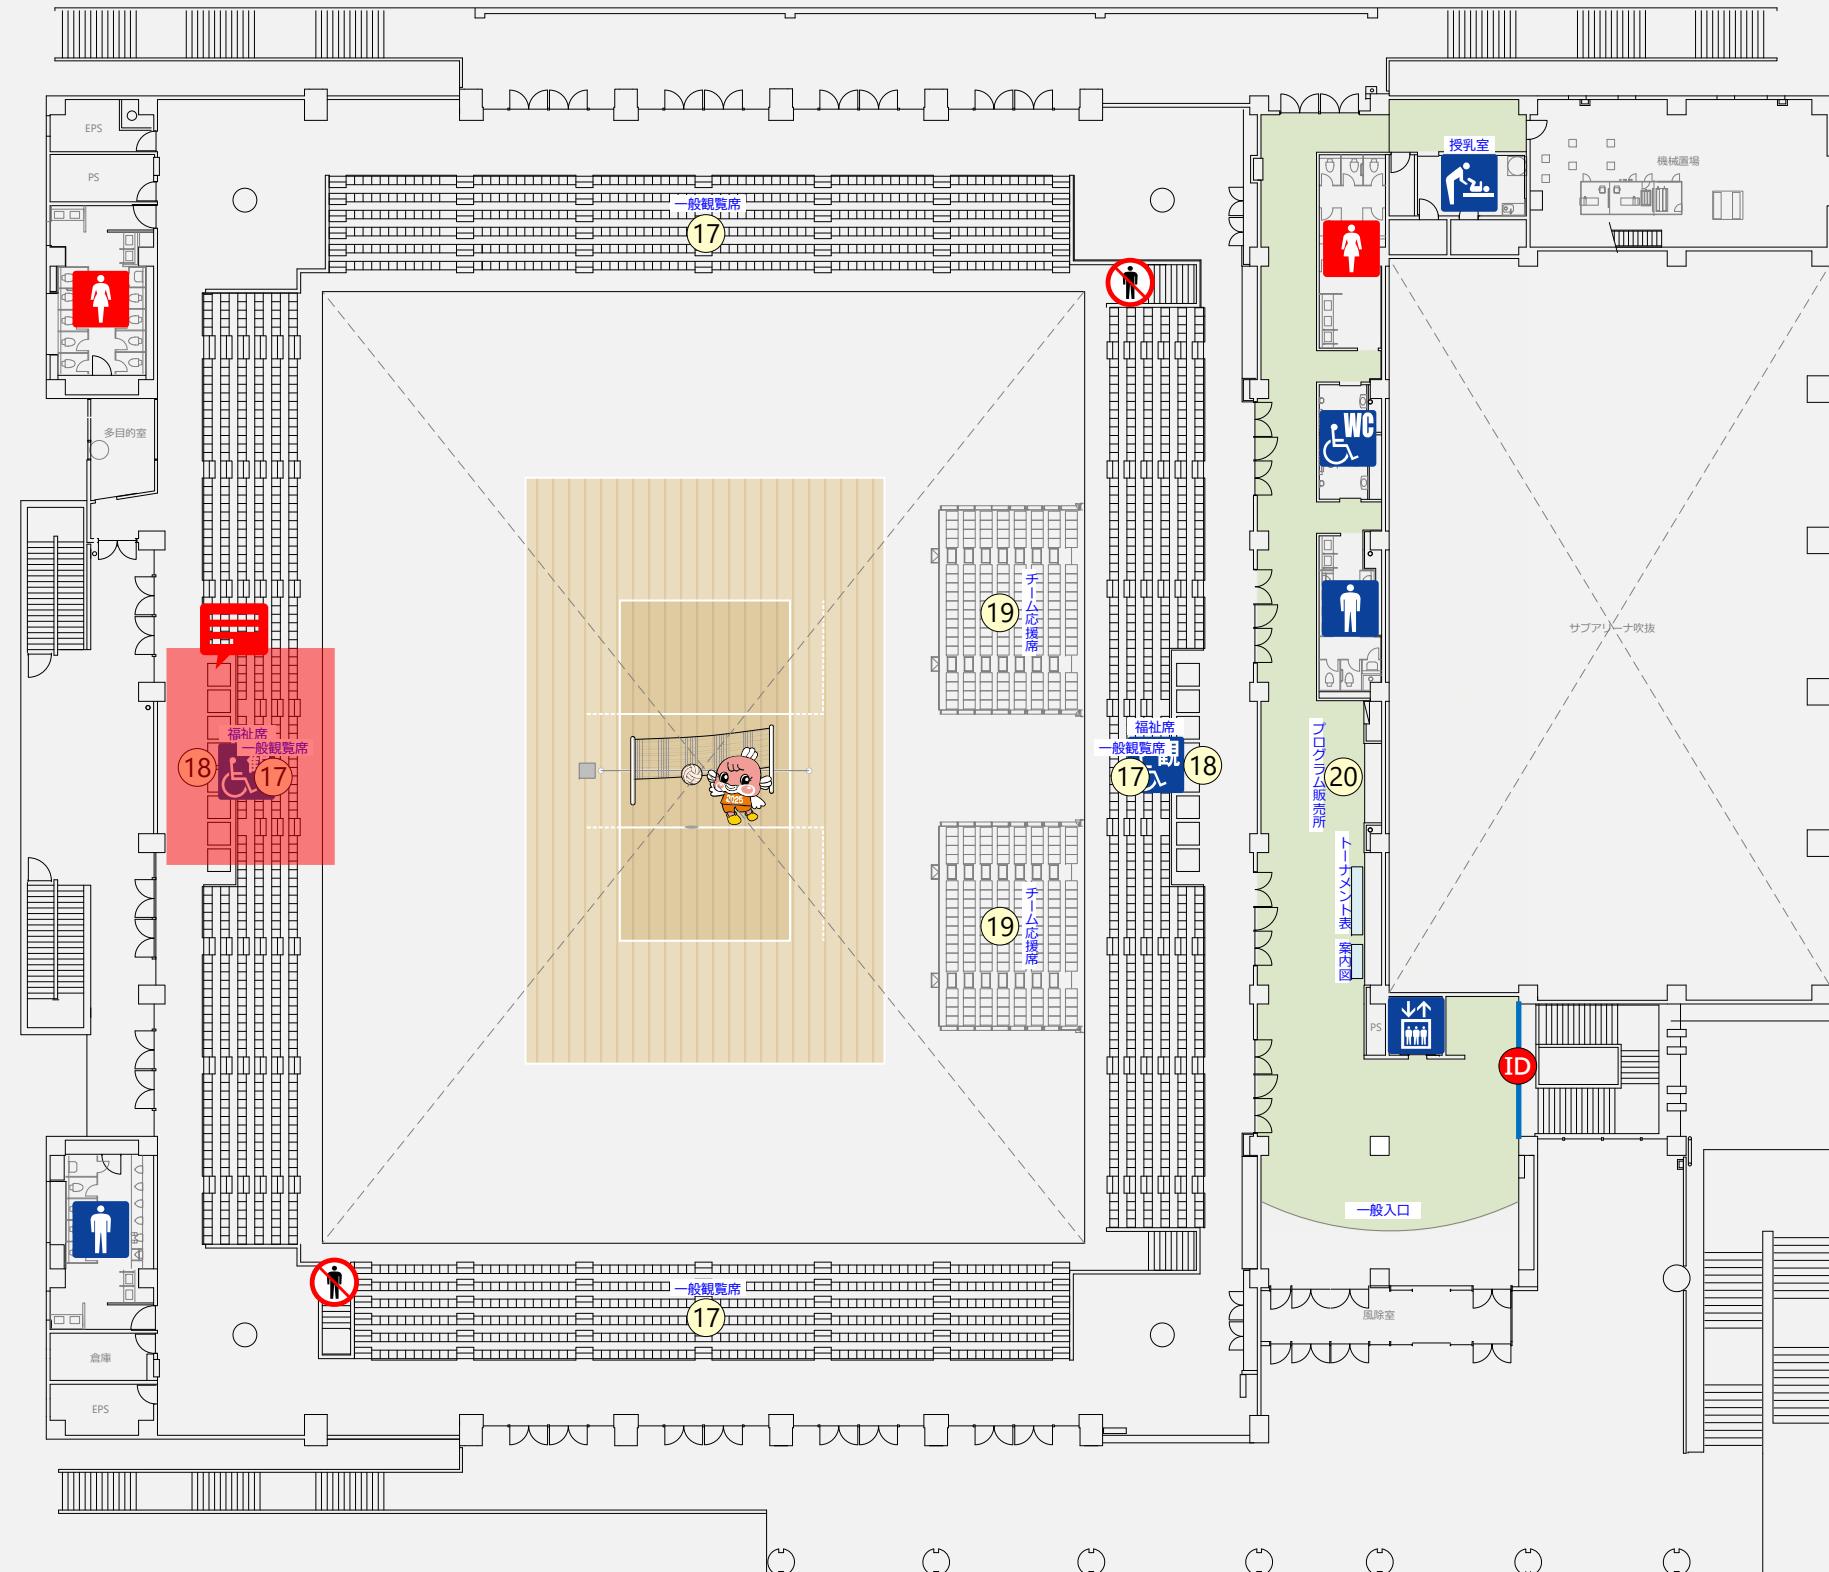

## ゾーニング物品凡例

卓球フェンス

## フロアシート