


関係者動線
 一般観客動線
 選手動線
 車いす動線

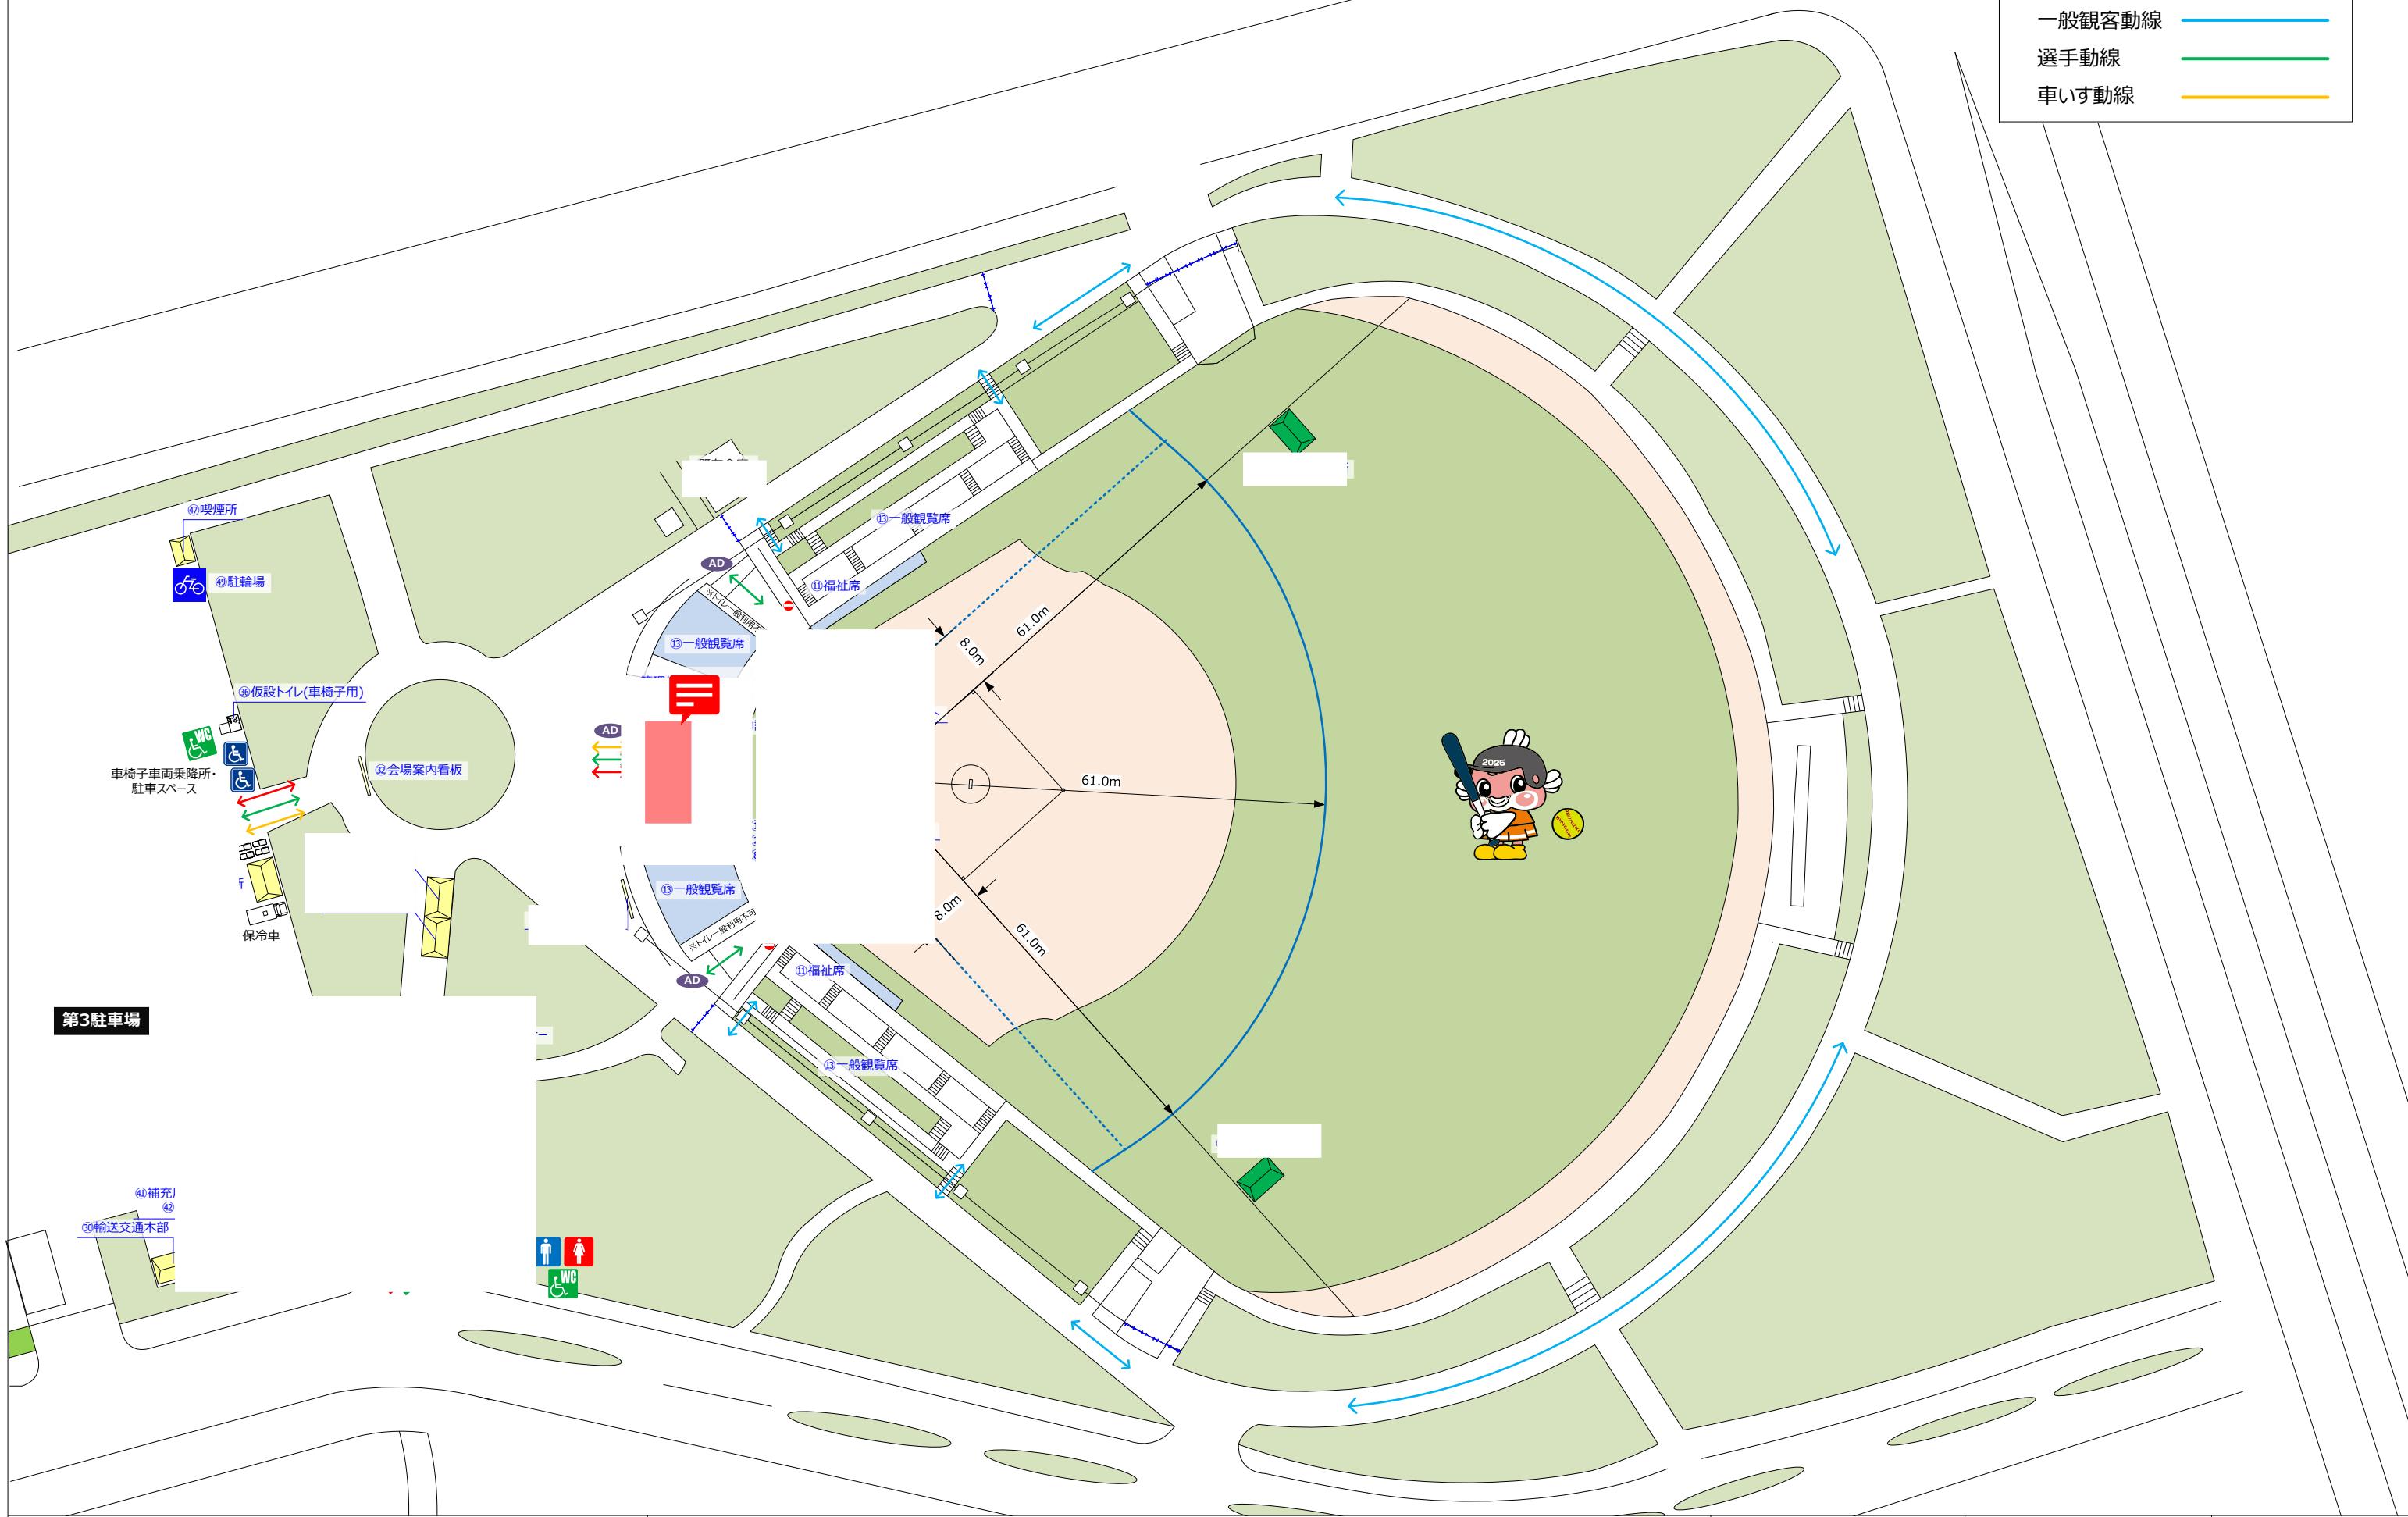

PROJECT.

わたSHIGA輝く国スポ・障スポ

SUBJECT.

わたSHIGA輝く国スポ ソフトボール競技（少年女子）
守山市民運動公園野球場 会場配置・ゾーニング図

SCALE.

1/350

SIZE.

A3

DATE.

2024.12.23

