


- 【凡例】
- 選手・監督 車両動線
 - 選手・監督 歩行動線
 - 関係者 車両動線
 - 関係者 歩行動線
 - 一般来場者 車両動線
 - 一般来場者 歩行動線
 - バリアフリー動線



近的競技会場

近的競技会場

近的競技会場 開成

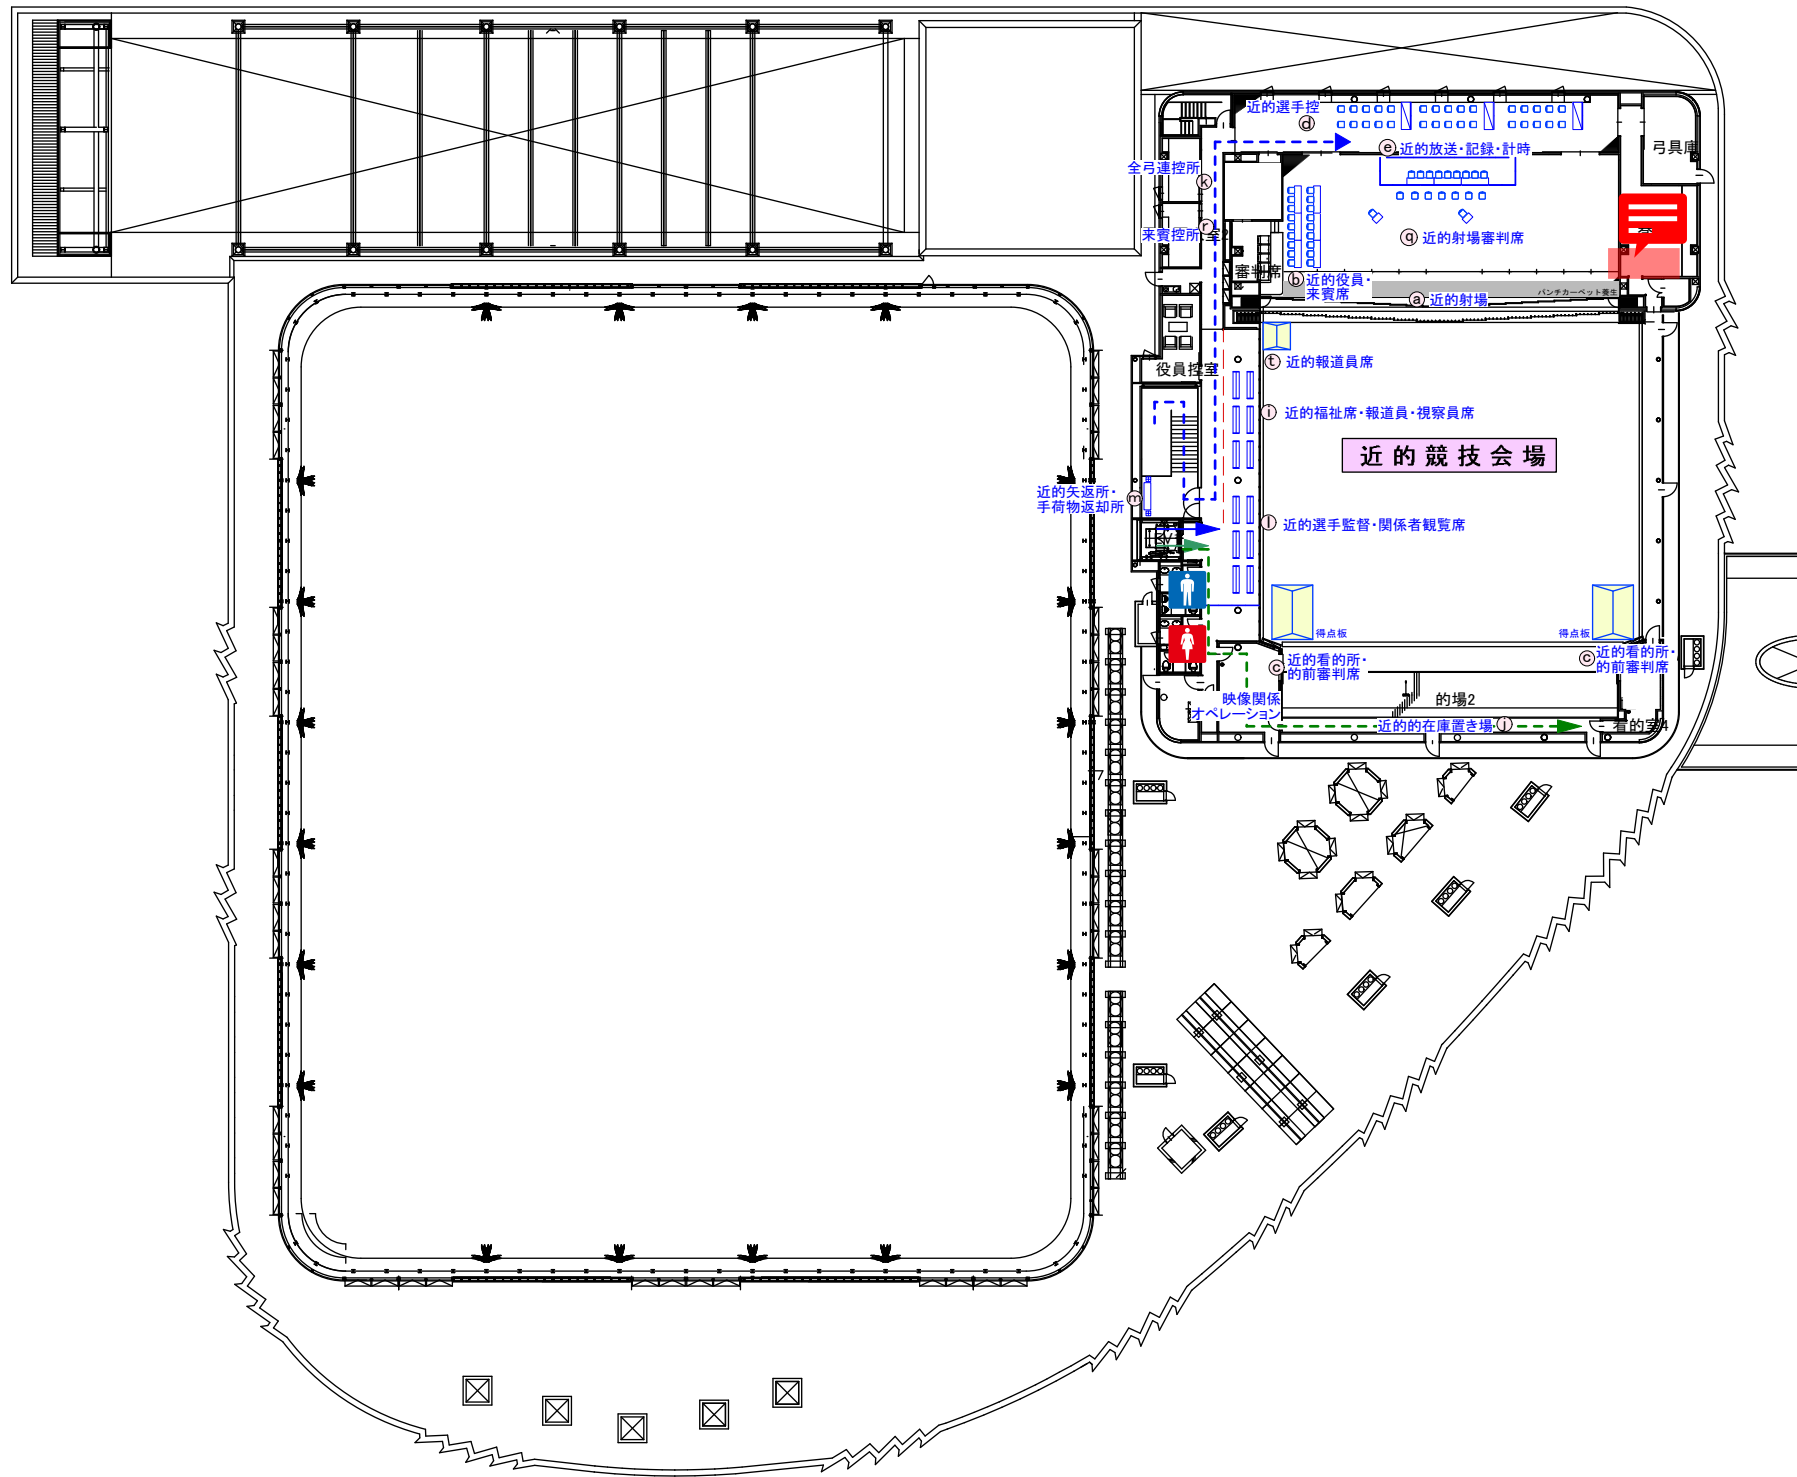

【凡例】

- | | |
|------------|------------|
| 選手・監督 車両動線 | 一般来場者 車両動線 |
| 選手・監督 歩行動線 | 一般来場者 歩行動線 |
| 関係者 車両動線 | バリアフリー動線 |
| 関係者 歩行動線 | |

Checked

Project

弓道競技会場 本大会

Title

Scale

1/500(A3)

No.

Drawn

Place

プロシードアリーナHIKONE／3階平面図

滋賀国スポ

Date

2025.03.21